

Architectural floor plan of the first floor (Primo Piano) showing various rooms, corridors, and entrances. The plan includes dimensions, door types, and specific annotations for each area.

Rooms and Entrances:

- Serr. D** 180x80, 1 di 2 pz (Top Left)
- Serr. AA** 80x195, 1 di 2 pz (Top Center)
- Serr. Z** 90x195, 1 di 2 pz (Top Right)
- Serr. ZZ** 90x195, 1 di 1 pz (Center)
- Porta A** 100x210, 1 di 1 pz (Bottom Left)
- Porta B** 210x210, 1 di 2 pz (Bottom Center)
- Porta C** 210x65, 1 di 1 pz (Bottom Right)

Corridors and Stairs:

- Corridoio** (Central Corridor)
- Scale** (Stairs, located near the bottom left)

Annotations and Dimensions:

- Srp02** (Red circle, near Serr. D)
- PEp04** (Red circle, near Serr. AA)
- Srp01** (Red circle, near Serr. Z)
- I03** (Blue circle, near Serr. AA)
- I04** (Blue circle, near Serr. AA)
- I01** (Blue circle, near Serr. Z)
- I02** (Blue circle, near Serr. Z)
- I05** (Blue circle, near Serr. ZZ)
- PEp01** (Red circle, near Porta A)
- Srp00** (Red circle, near Porta B)
- PEp02** (Red circle, near Porta B)
- PEp03** (Red circle, near Porta C)

Dimensions and Door Types:

- 90** (Door width)
- 195** (Door height)
- 1 di 1 pz** (1 door, 1 side)
- 1 di 2 pz** (1 door, 2 sides)

Architectural floor plan showing various rooms and windows. The plan includes labels for windows (Serr.) and doors (Srp.) with their dimensions and quantities.

Windows (Serr.):

- Serr. R: 80x145, 1 di 2 pz
- Serr. H: 60x155, 1 di 2 pz
- Serr. Gb: 60x220, 1 di 2 pz
- Serr. Ga: 110x145, 1 di 2 pz
- Serr. Q: 90x220, 1 di 2 pz
- Serr. DD: 80x210, 1 di 2 pz
- Serr. CC: 85x210, 1 di 8 pz
- Serr. CC: 85x210, 1 di 8 pz
- Serr. N: 90x210, 1 di 2 pz
- Serr. CC: 85x210, 1 di 8 pz
- Serr. E: 100x486, 1 di 1 pz
- Serr. F: 160x140, 1 di 4 pz
- Serr. F: 160x140, 1 di 4 pz

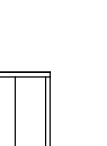
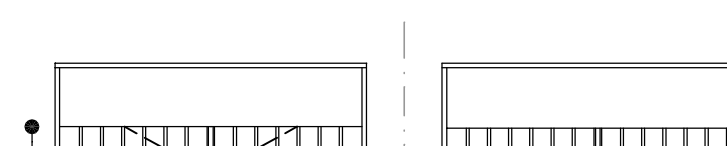
Doors (Srp.):

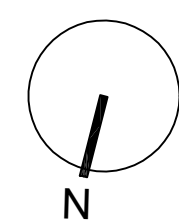
- Srp26b
- Srp26a
- Srp25
- Srp24b
- Srp24a
- lp26
- lp25
- lp24
- lp21
- lp23
- lp22
- Srp11
- Srp22
- Srp23

Dimensions and Quantities:

- 80, 145, 90, 220, 1 di 2 pz
- 60, 155, 1 di 2 pz
- 60, 220, 1 di 2 pz
- 110, 145, 1 di 2 pz
- 80, 210, 1 di 2 pz
- 85, 210, 1 di 8 pz
- 90, 210, 1 di 2 pz
- 85, 210, 1 di 8 pz
- 100, 486, 1 di 1 pz
- 160, 140, 1 di 4 pz
- 160, 140, 1 di 4 pz

STATO DI PROGETTO SERRAMENTI INTERNI - Tutti i serramenti dovranno avere maniglie poste nel range di altezze stabilite dalle norme in materia di abbattimento delle barriere architettoniche e le anta mobili devono poter essere usate esercitando una pressione non superiore a 8 kg. Inoltre i vetri dovranno essere di tipo antinfortunistico.			
ID		Materiale	N PEZZI
Ip01 Ip02	Serr. Z 90x195 1 di 2 pz	Acciaio simil REI	2
Ip05	Serr. ZZ 90x195 1 di 1 pz	Porta REI	1
Ip03 Ip04	Serr. AA 80x195 1 di 2 pz	Porta interna a battente finitura in laminato bianco tipo lares	2
Ip11 Ip21	Serr. N 90x210 1 di 2 pz	Porta blindata per interni rivestimento esterno laccato antracite, interno laminato bianco tipo lares	2
Ip12 Ip13 Ip14 Ip16 Ip22 Ip23 Ip24 Ip26	Serr. CC 85x210 1 di 8 pz	Porta interna a battente finitura in laminato bianco tipo lares	8
Ip15 Ip25	Serr. DD 80x210 1 di 2 pz	Porta interna scorrevole finitura in laminato bianco tipo lares	2

Porta A - 100x210 - 1 pz	Porta B - 210x210 - 2 pz & Serr. C - 210x65 - 1 pz
 Finitura grigio antracite esterno, finitura dello stesso colore dei serramenti interni sulla faccia interna	



1. IL FORNITORE DELLA PIATTAFORMA ELEVATRICE NON E' STATO IDENTIFICATO POICHE' LA SCELTA DELLA DITTA FORNITRICE SARA' OGGETTO DI GARA D'APPALTO. PERTANTO, LE CARATTERISTICHE GEOMETRICHE, IN PARTICOLAR MODO, POTREBBERO SUBIRE ALCUNE VARIAZIONI A SECONDA DEL PRODOTTO FINALE OFFERTO. TUTTAVIA, DOVRA' AVERE LE CARATTERISTICHE DIMENSIONALI MINIME PER IL SODDISFACIMENTO DELLA NORMATIVA VIGENTE SULLE BARRIERE ARCHITETTONICHE. INOLTRE, DOVRA' ESSERE CARATTERIZZATA ESTETICAMENTE DA CASTELLETTO METALLICO, CON TAMPONATURE IN CRISTALLO.
2. OGNI EVENTUALE VARIAZIONE DOVRA' ESSERE COMUNICATA AL D.L. ED APPROVATA DAL D.L.

Comente

COMUNE DI VIGEVANO

Provincia di Pavia

Corso Vittorio Emanuele II, n. 25
27029 Vigevano (PV)
Telefono (+39) 0381 2991 protocollovigevano@pec.it



Città di Vigevano

LAVORI DI RISTRUTTURAZIONE ALLOGGI - AREA DISABILITA' C.V.I. PERCORSI DI AUTONOMIA PER PERSONE CON DISABILITA' SITI IN SANNAZZARO DI BURGONDI E MORTARA
PNRR M.5 C.2 H.1.2
CUP I84H22000250006- CIG 9913005682



Finanziato dall'Unione europea
NextGenerationEU

PARA IL MONDO E IL COMPLESSIVO - INVESTIMENTO



VIGEVANO PROXIMA
La città si trasforma

Progetto esecutivo

RISTRUTTURAZIONE ALLOGGIO SITI IN MORTARA (PV)

via Nazario Sauro, n. 20 - 27036 Mortara (PV)

Responsabile unico del procedimento
Ing. Manuel Mascheroni

Progettazione

Sicurezza

Consulenti

Studio di Ingegneria ed Architettura
Ing. Claudia Zelaschi
via G. Pascoli, n. 10 - 27020 Tromello (PV)
+39.392 6340377
progetti@claudiazelaschi.com

Arch. Camillo Cugini
via Porzi, n. 24 - 26013 Crema (CR)
0373 250080
architetto.cugini@gmail.com

Impianti
Flnd. Walter Velardi



STATO DI PROGETTO - ABACO SERRAMENTI

AR.07

REVISIONE	DATA	DESCRIZIONE
0	14.12.23	EMISSIONE

Livello

PE

Data

14/12/2023

Scala

1:50