


A1- Città storica entro le mura




A2 – Cascina sforzesca

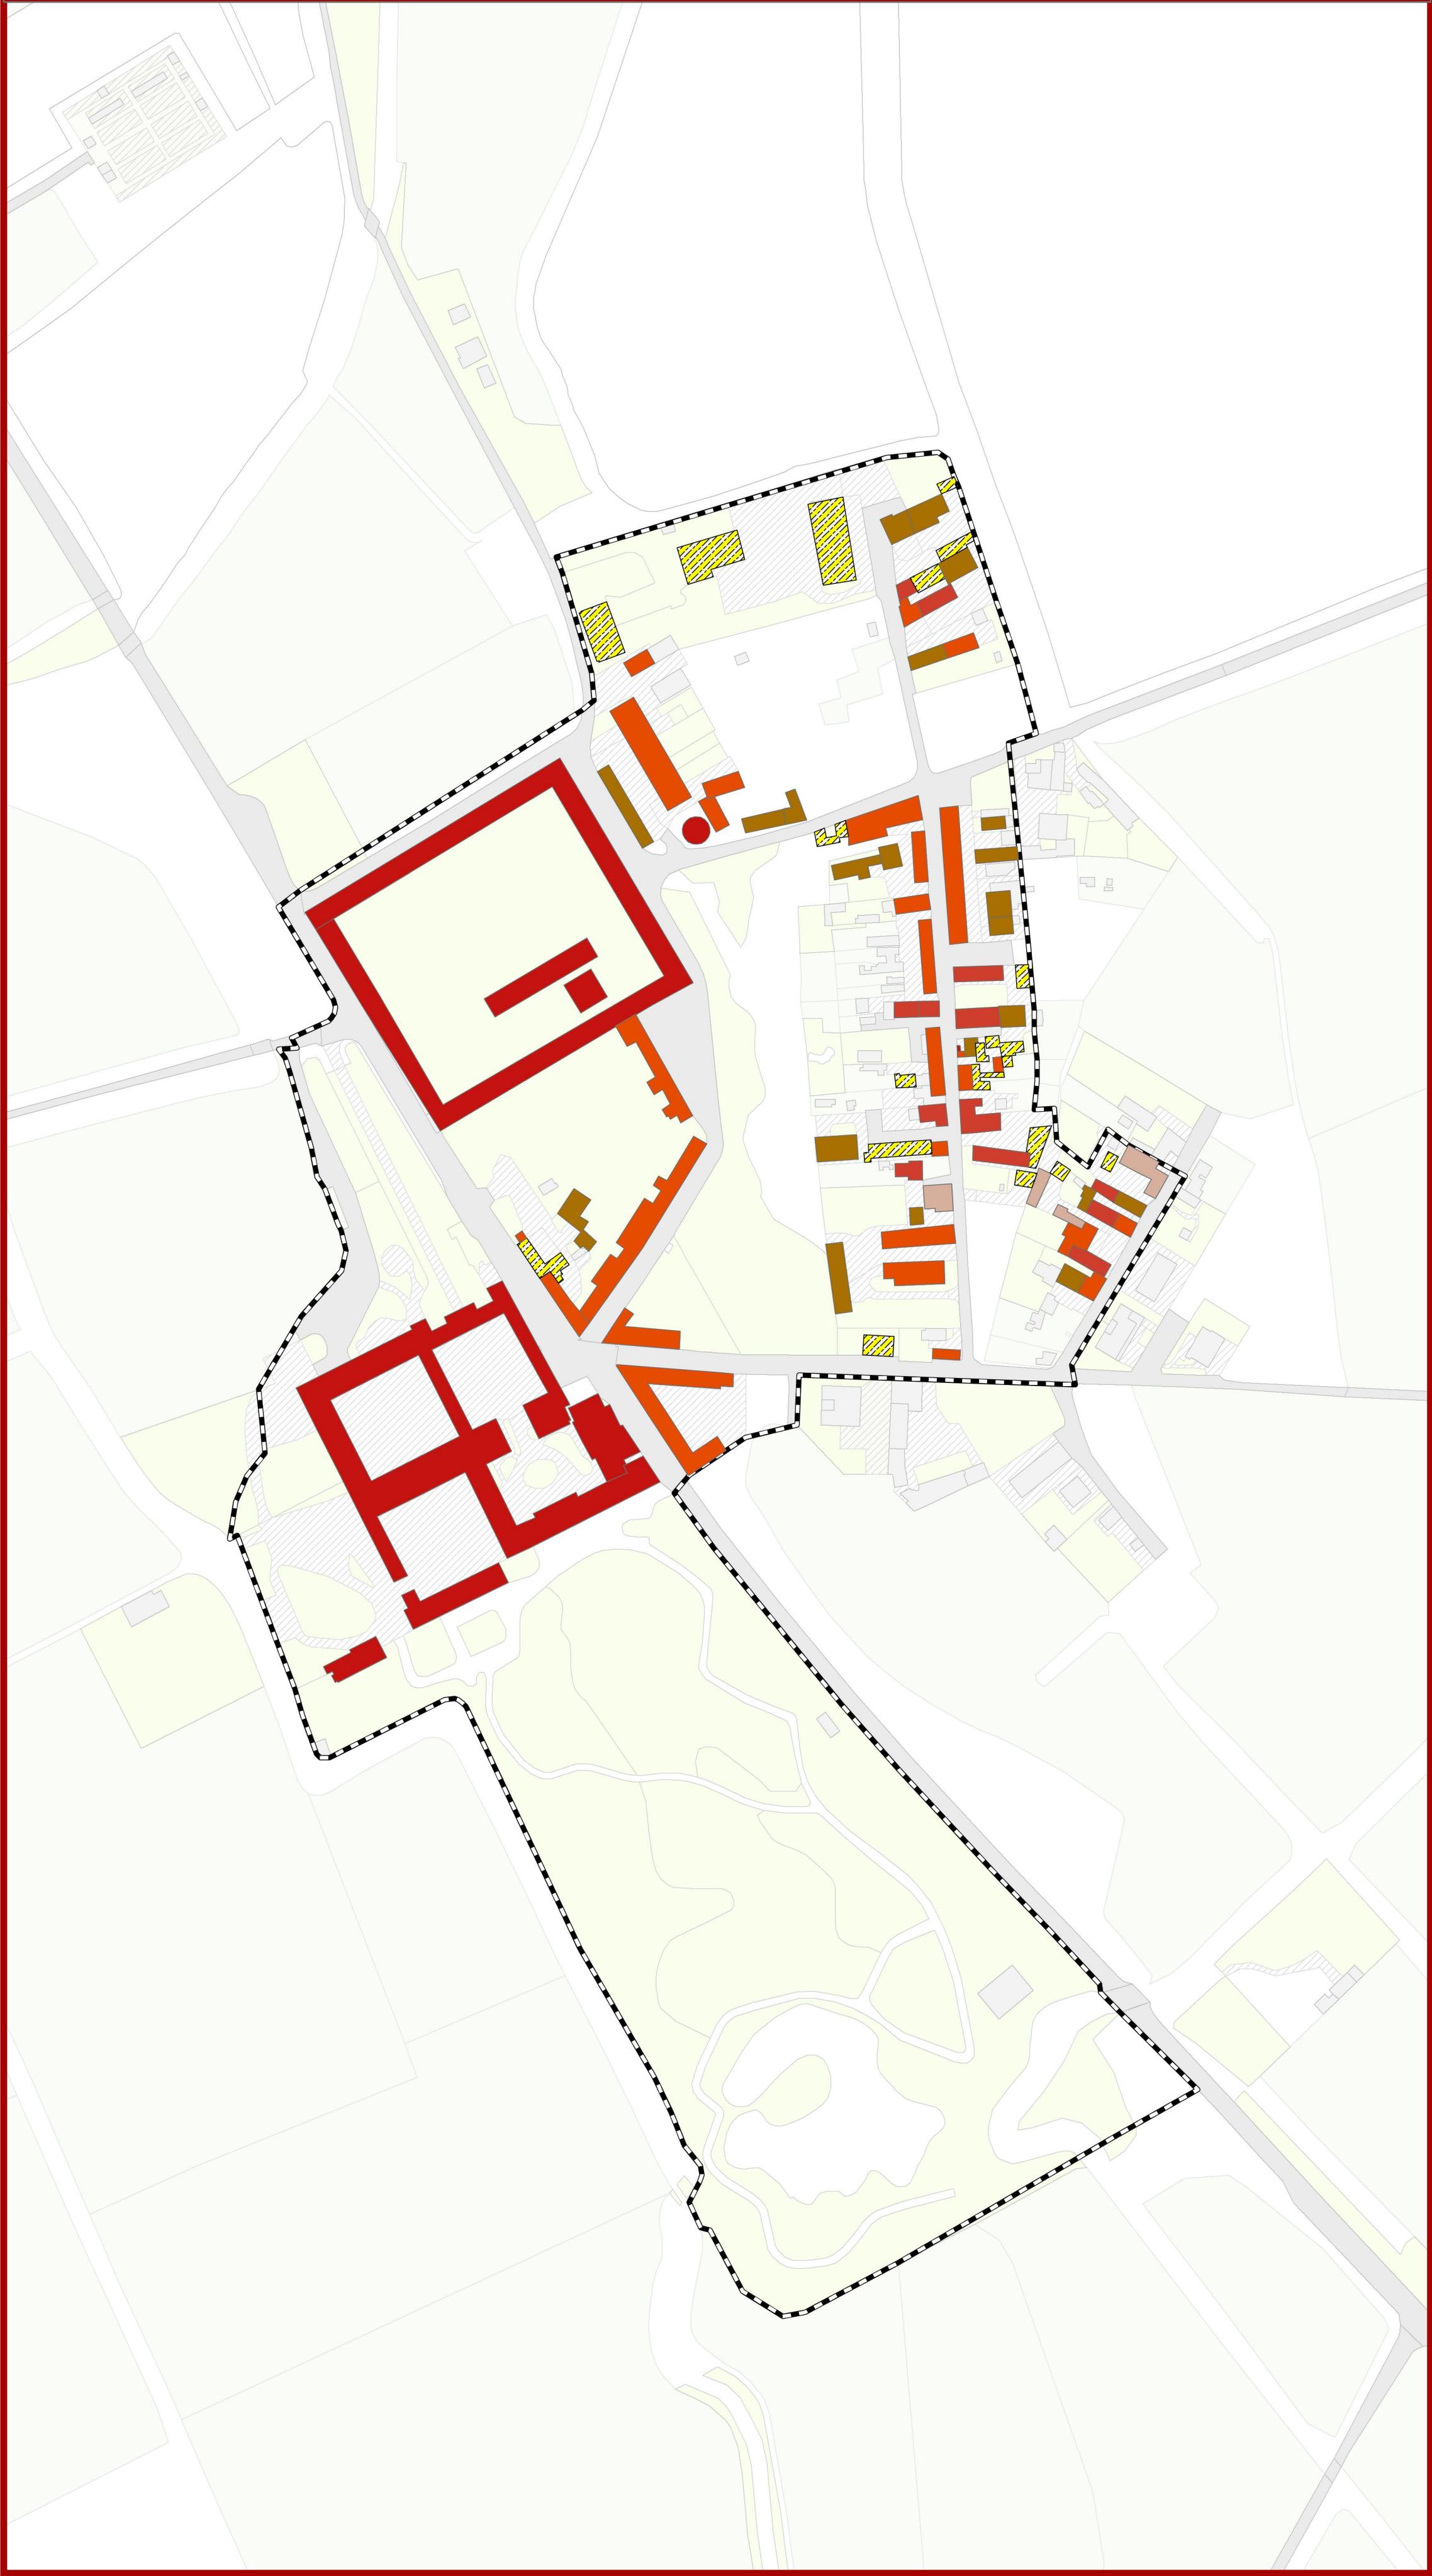

A3 – Nucleo storico Piccolini



A5 – Nucleo storico della Morsella

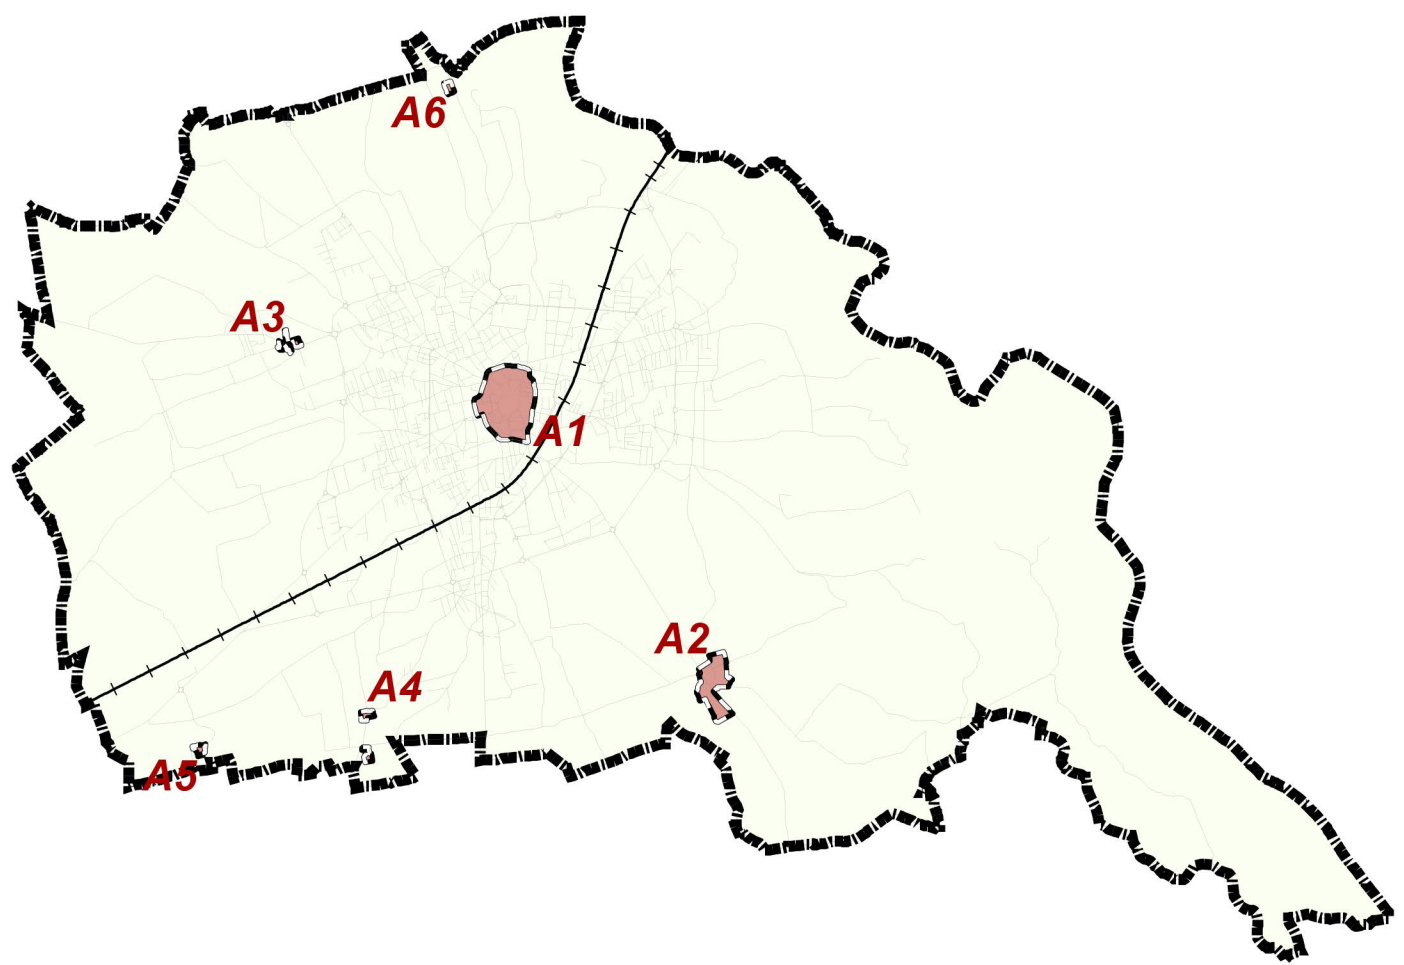

Legenda

- NUCLEO DI ANTICA FORMAZIONE
- RESTAURO E RISANAMENTO CONSERVATIVO (RRC)
- RISTRUTTURAZIONE EDILIZIA (R1)
- RISTRUTTURAZIONE EDILIZIA (R2)
- RISTRUTTURAZIONE EDILIZIA (R3)
- DEMOLIZIONE CON RICOSTRUZIONE (DR)

CITTA' DI
VIGEVANO
(Provincia di Pavia)



PIANO DI GOVERNO DEL TERRITORIO

ai sensi della Legge Regionale per il Governo del Territorio del 11/03/2005 n° 12

PIANO DELLE REGOLE

Elaborato:

RT06.1

Scala:

1:2.000

Data:

Ottobre 2025

Sindaco

Andrea Ceffa

Segretario comunale

Armando Passaro

Dirigente Settore Servizi

Tecnici e Territorio

...

Responsabile del

procedimento

Paola Testa

Adozione

Approvazione

Aggiornamenti

...

Gruppo di lavoro urbanistica:
BCG Associati di Massimo Giuliani
Urbanlab di Giovanni Scuto
Licia Morenghi

Marco Tosca
Emilio Geronzi
Paolo A. M. Maffioli

prof. avv. G.F. Ferrari
Samuele Rasera

Valutazione Ambientale Strategica:
Giovanni Bisogni
Componente geologica, idrogeologica
e sismica:
Studio geologico Trilobite

**VERSIONE PER LA MESSA A
DISPOSIZIONE DELLA VAS**