




AREE IN ASSERVIMENTO PUBBLICO:

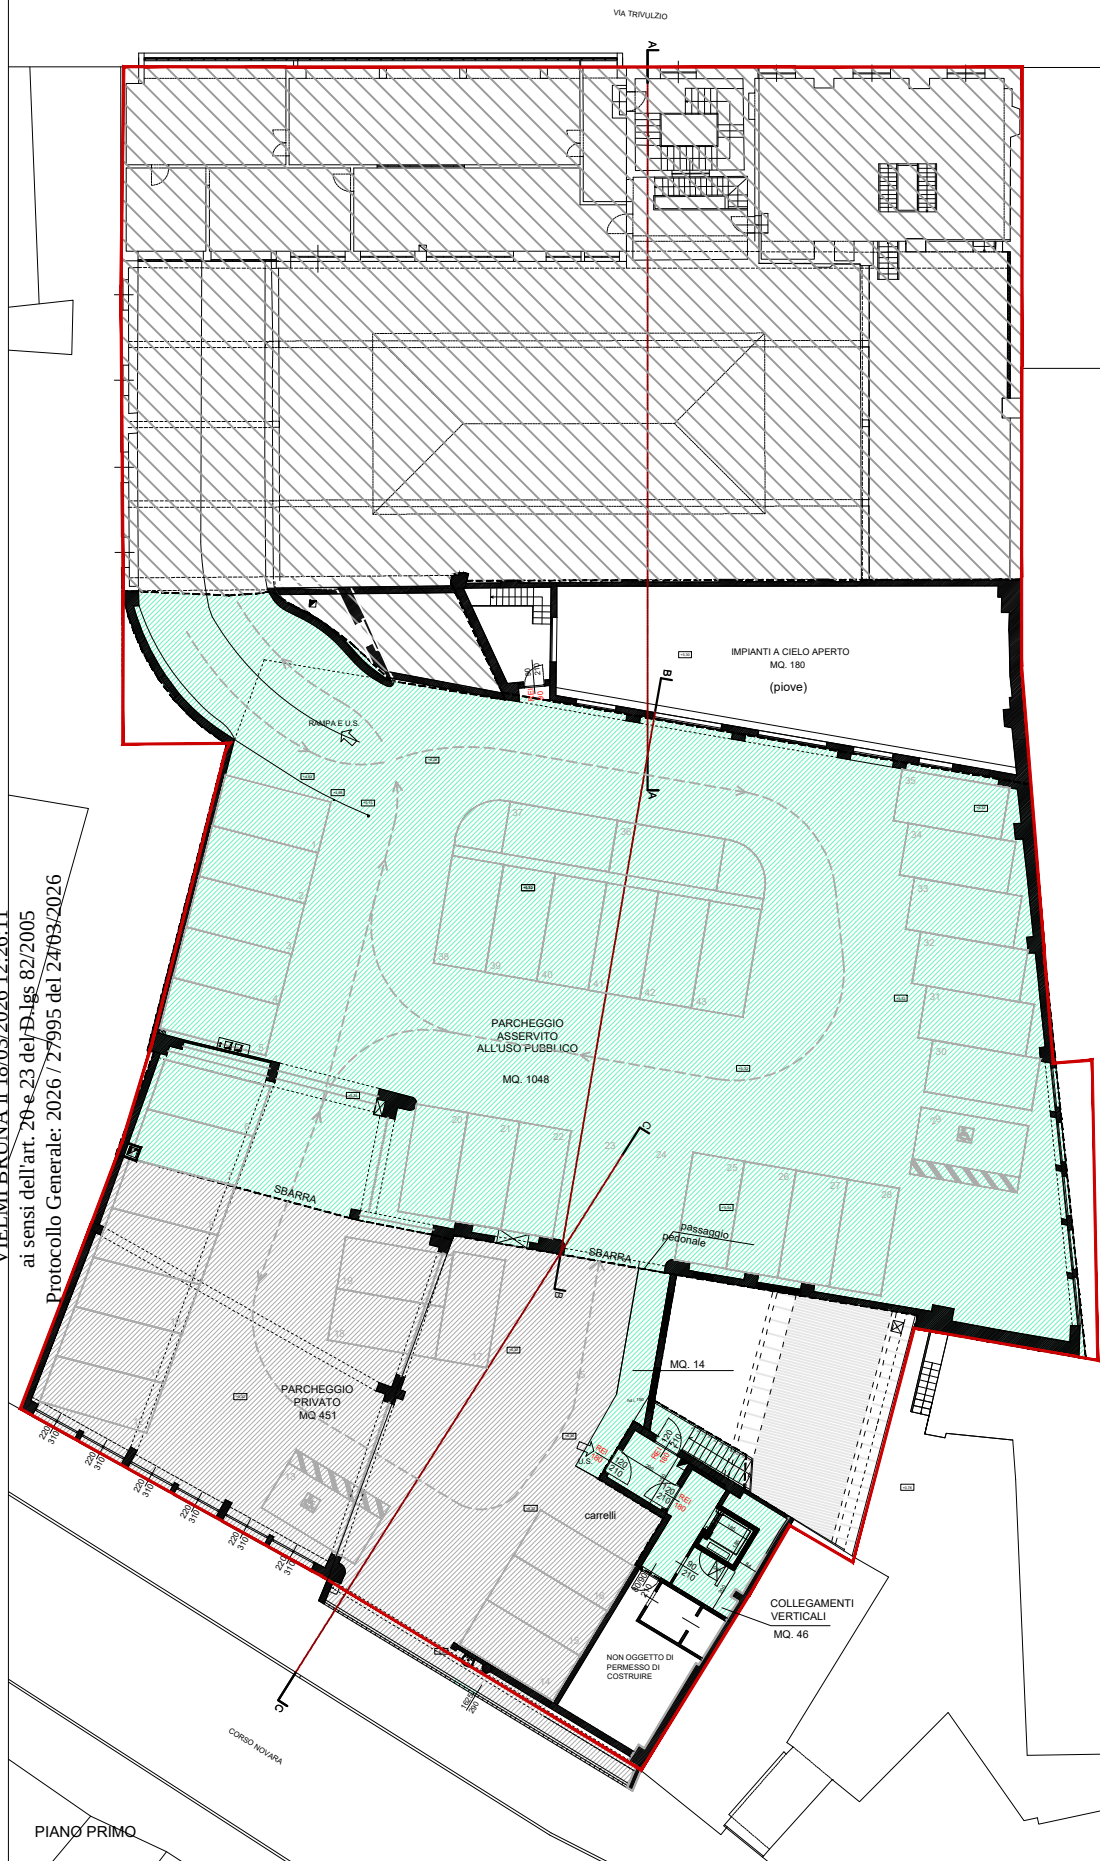

PARCHEGGIO ASSERVITO ALL'USO PUBBLICO:
mq $1.048 + 14 = 1.062$
DIFFERENZA DA MONETIZZARE:
MQ. $1.306 - 1.062 = \text{MQ. } 244$
MQ. $244 \times \text{€ } 70/\text{MQ} = \text{€ } 17.080$

COLLEGAMENTI VERTICALI P. 1:
mq 46



PARCHEGGIO PRIVATO MQ. 451

Immobiliare STAV s.r.l.
Corso Novara / via Trivulzio, Vigevano

SCIA IN VARIANTE A SCIA CON VALORE DI PERMESSO DI COSTRUIRE (PT 110/2020 - PG 10290 del 12/02/2020)

INDIVIDUAZIONE AREE ASSERVIMENTO PUBBLICO PARTI COMUNI
PIANO PRIMO

Arch. SANDRO ROSSI, BRUNA VIELMI, LUCIA MAINARDI
corso Pavia 11, 27029 Vigevano T. 038182282

STAMPATO FUORI SCALA
SETTEMBRE 2025 ASSERVIMENTO 2
AGGIORNAMENTO 10.03.2026