


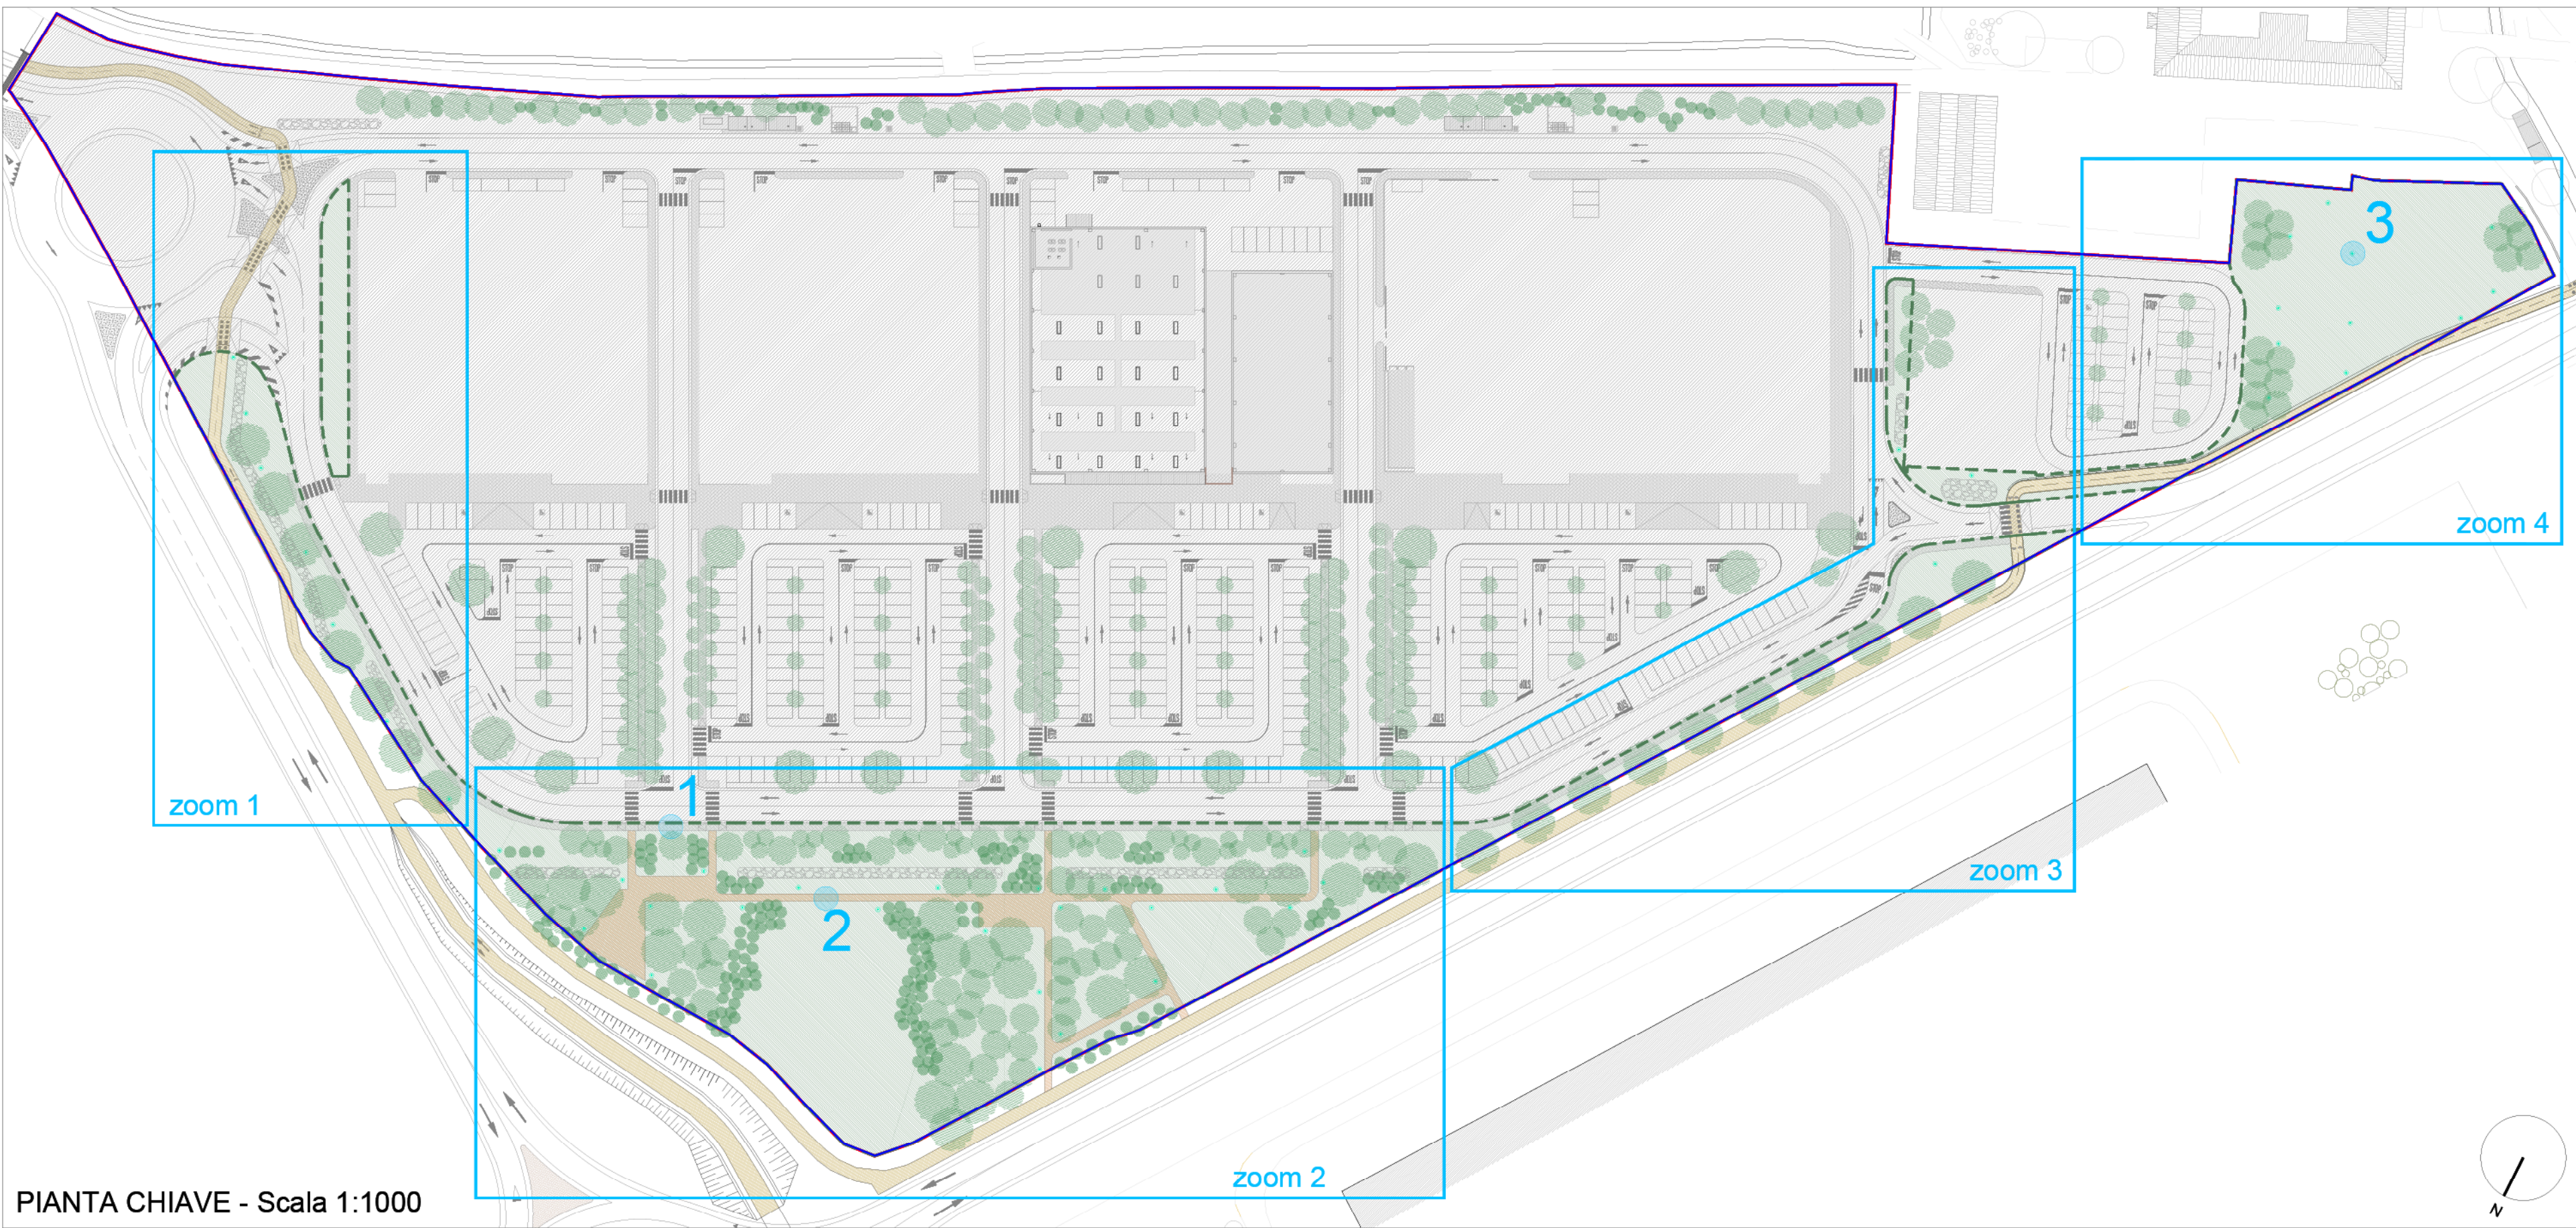


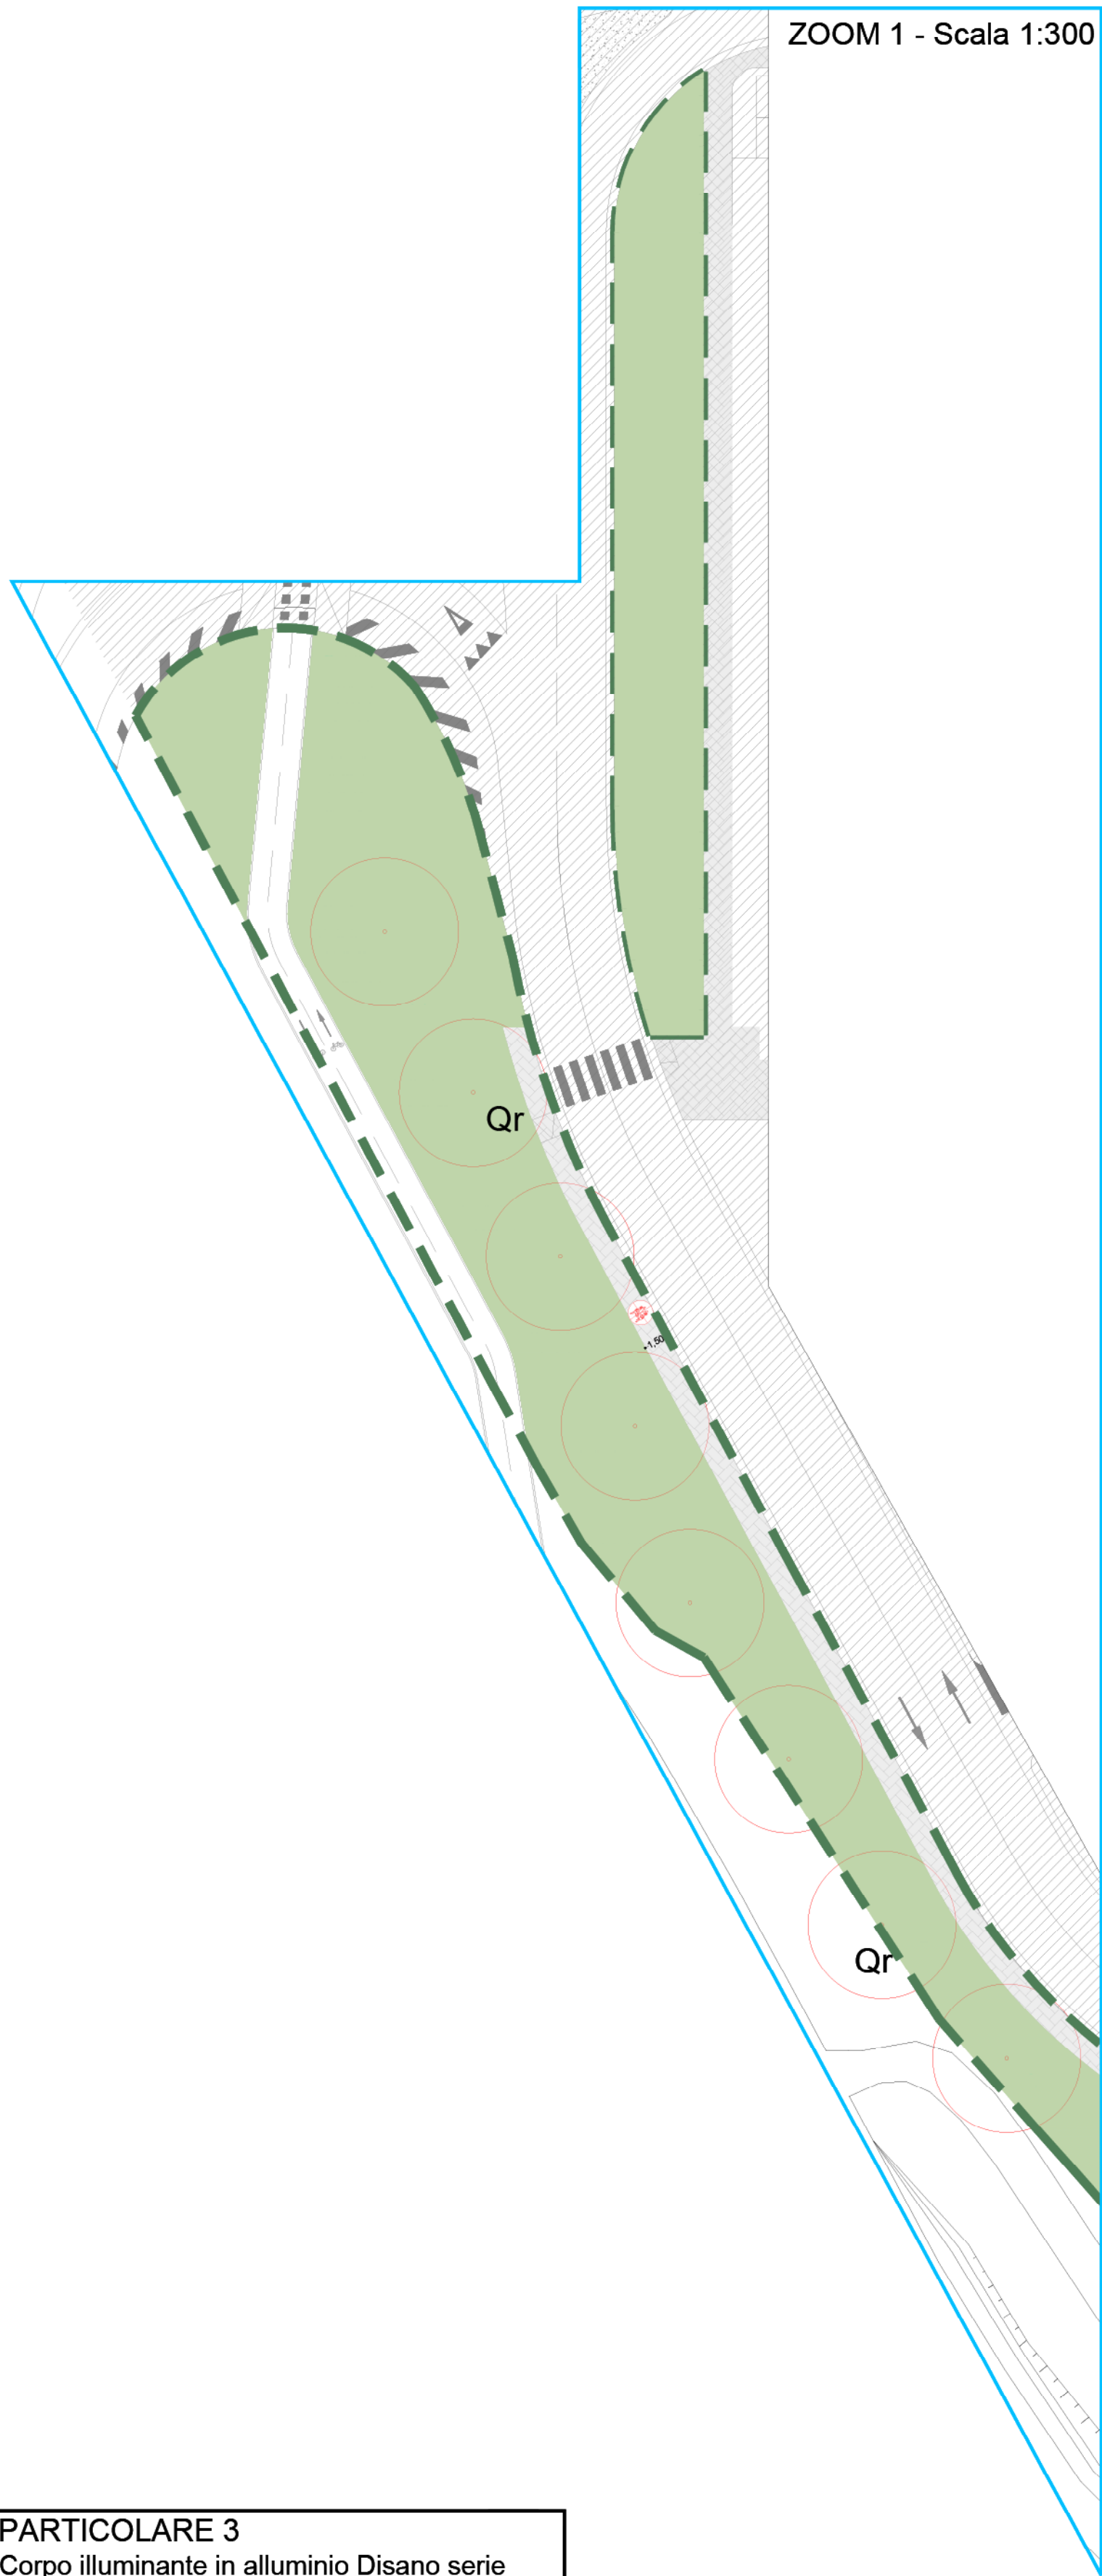


SPECIE ARBOREE

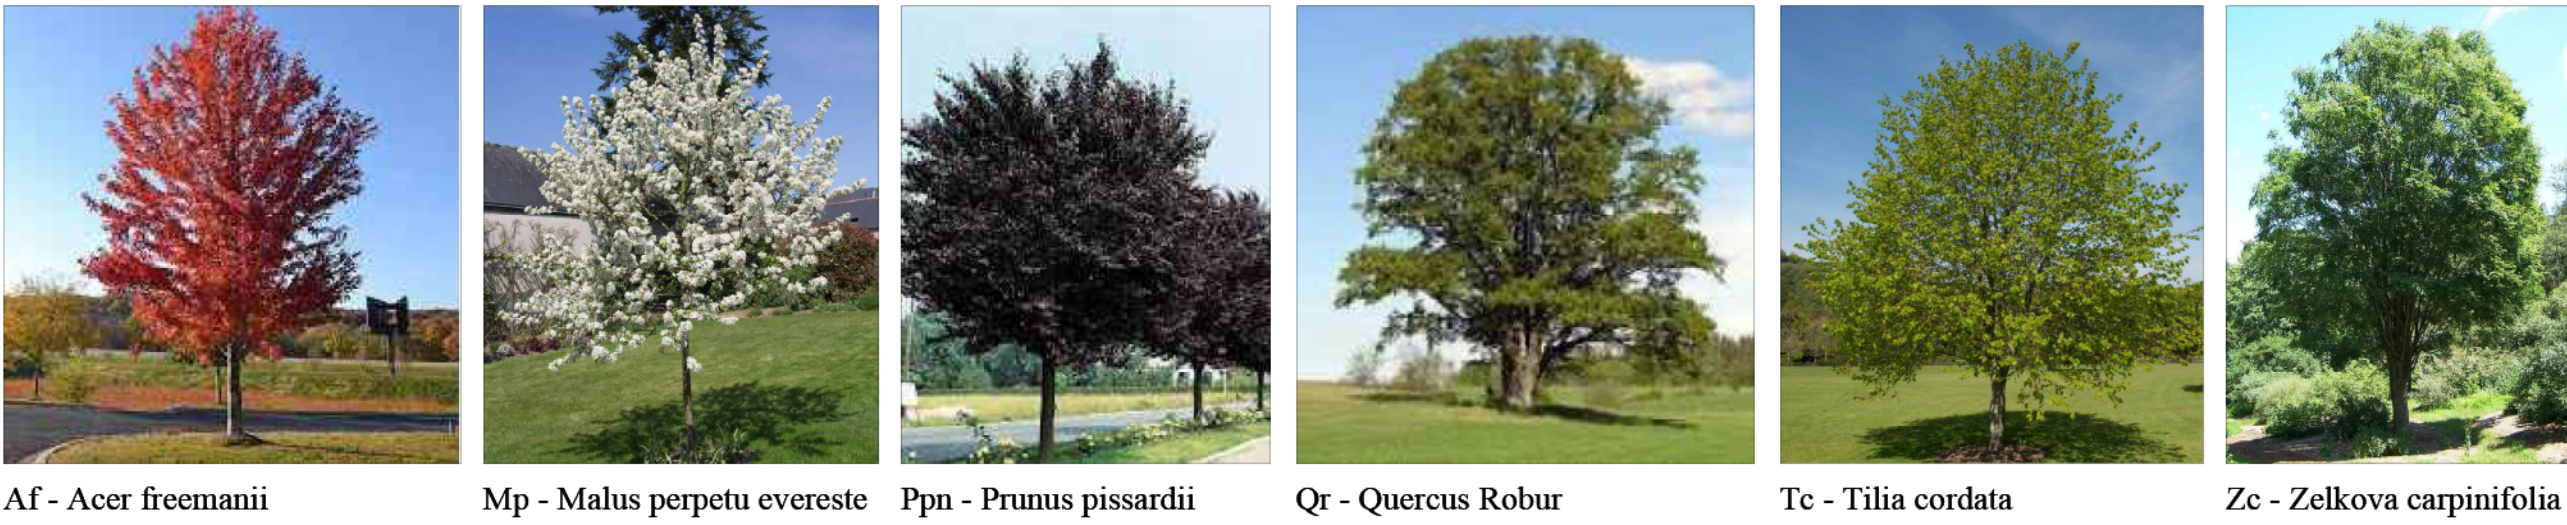


SPECIE ARBUSTIVE

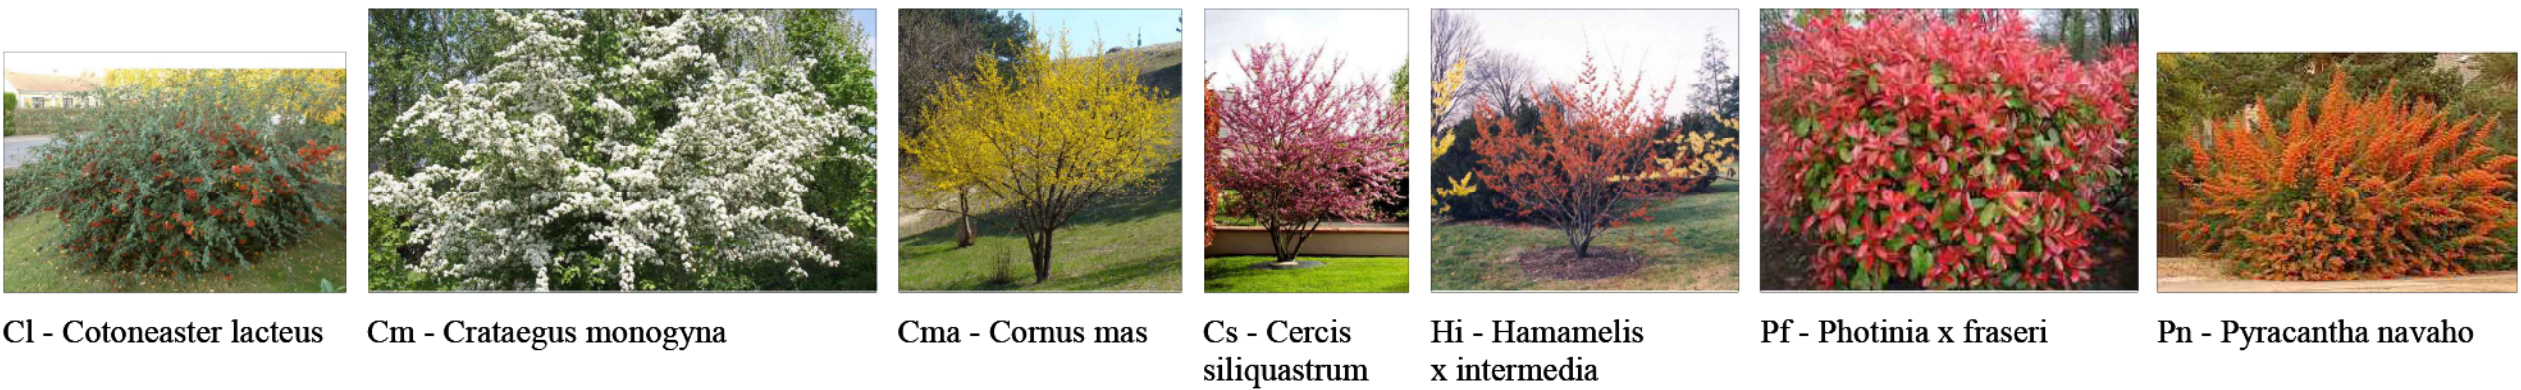

ZOOM 2 - Scala 1:300

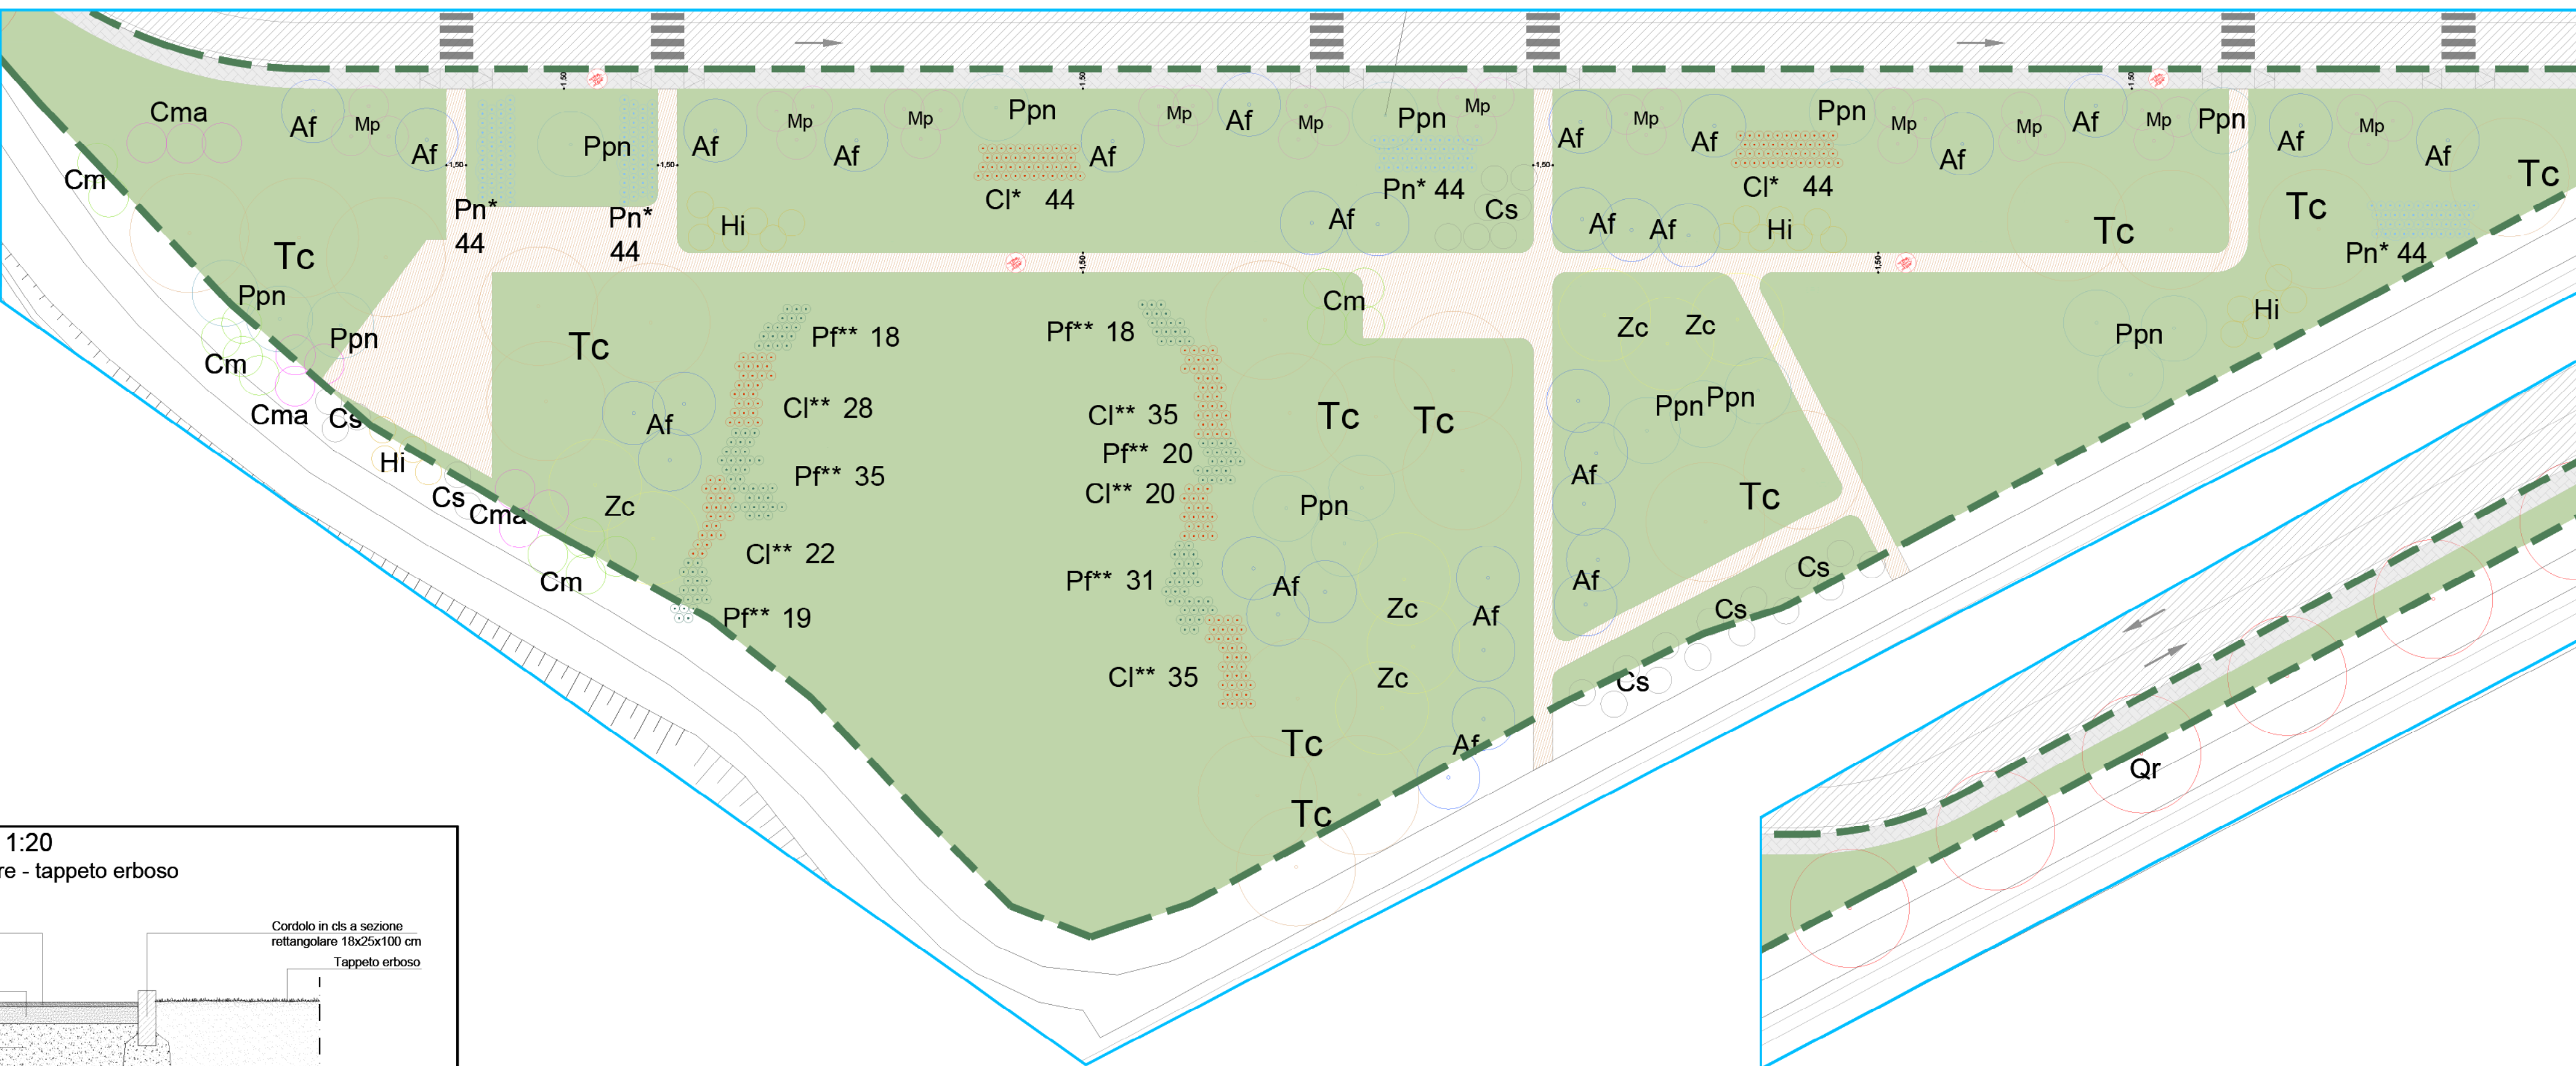

ZOOM 4 - Scala 1:300

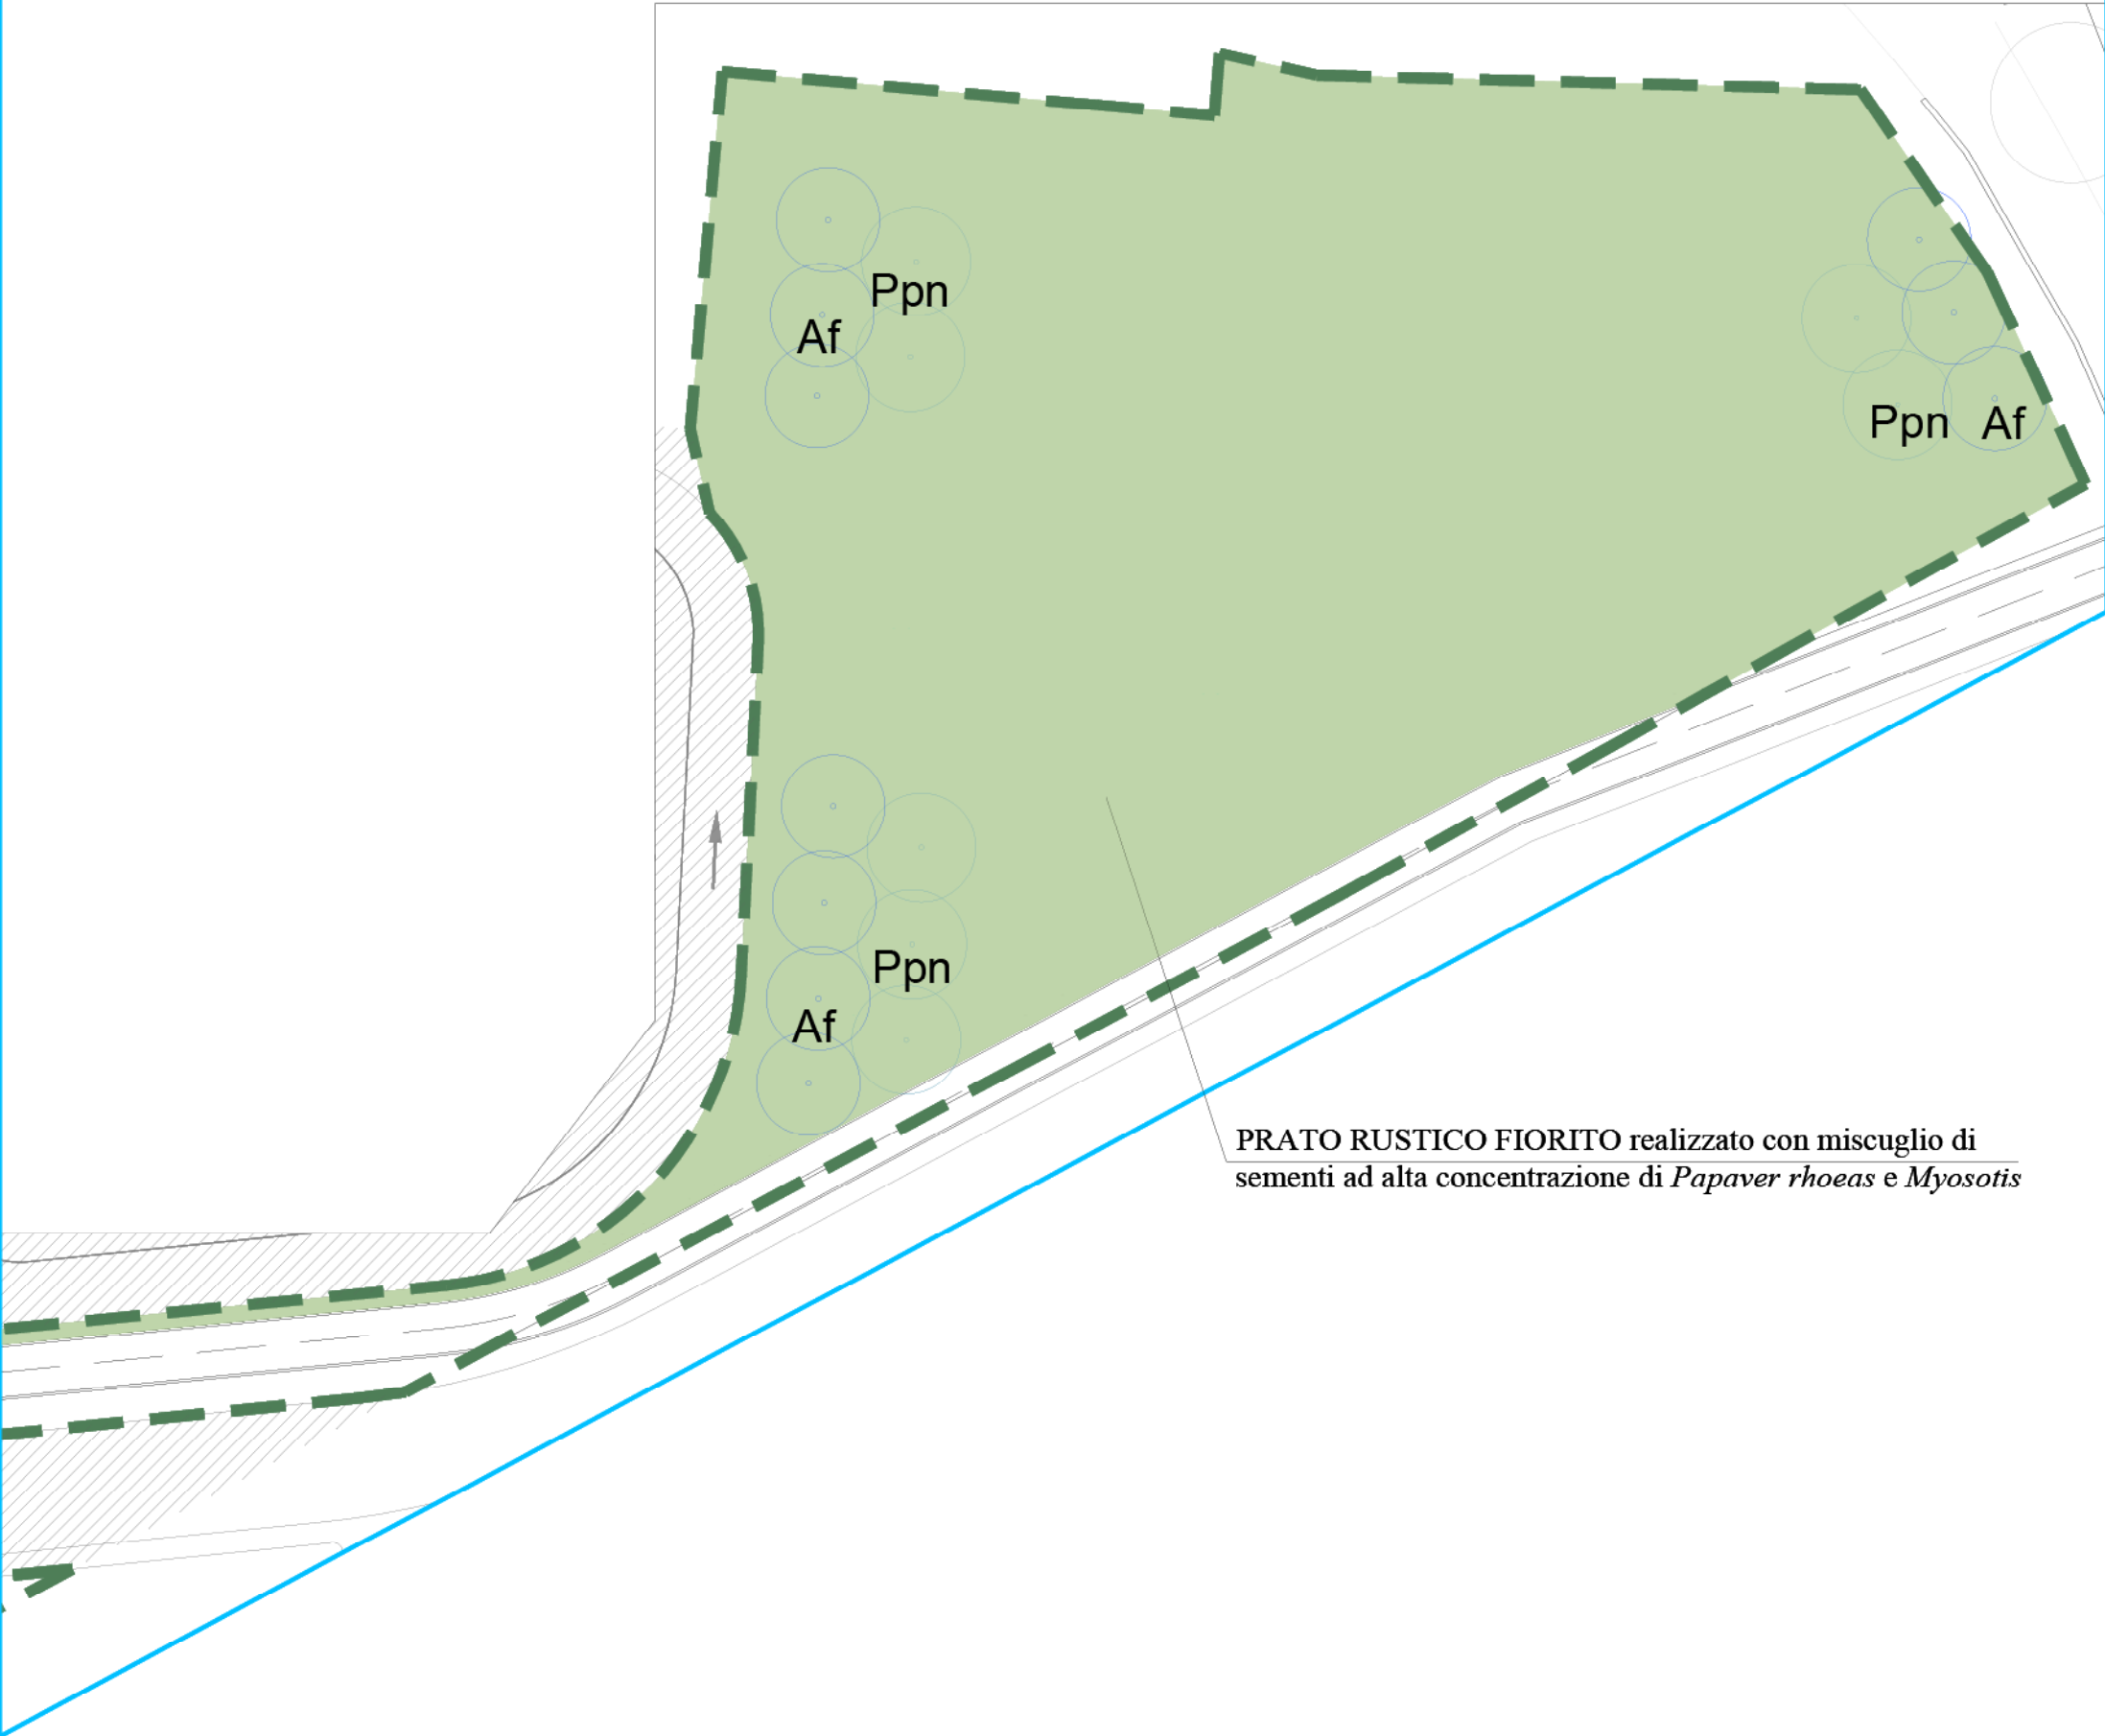

PRATO RUSTICO FIORITO realizzato con miscuglio di
sementi ad alta concentrazione di *Papaver rhoeas* e *Myosotis*

Specie	Patro urbano
Acer freemanii	42
Zelkova carpinifolia	8
Prunus pissardii 'nigra'	24
Tilia Cordata	21
Malus perpetua 'evereste'	33
Quercus robur	18
Crataegus monogyna (Cm)	14
Photinia x fraseri	141
Cercis siliquastrum	26
Cornus mas (Cma)	9
Pyracantha navaho	176
Cotoneaster lacteus	228
Hamamelis x intermedia	24
"Arnold Promise"	

- LEGENDA
- PERIMETRO PL.
 - PERIMETRO COMPARTO OPERE DI URBANIZZAZIONE - OPERE A VERDE
 - AREE NON OGGETTO DELLA PRESENTE RICHIESTA
 - AREE A VERDE - Prato permanente realizzato con un miscuglio di *Lolium perenne*, *Festuca rubra*, *Poa pratensis* e *Trifolium repens* (quest'ultimo in proporzione di almeno il 5% di)
 - PERCORSI PEDONALI IN CALCESTRE
 - PAVIMENTAZIONE IN AUTOBLOCCANTI COLORE GRIGIO
 - PISTA CICLABILE
 - ILLUMINAZIONE AREE VERDE PUBBLICO
Corpo illuminante in alluminio Disano serie 1531 Faro 2 LED tipo alto, H 90 cm, Ø 100 8W LED 424lm-4000K- colore grafite


ALBERI E ARBUSTI IN PROGETTO:

- Piante arboree:
- Af Acer freemanii
 - Zc Zelkova carpinifolia
 - Tc Tilia cordata
 - Mp Malus perpetua 'evereste'
 - Ppn Prunus pissardii
 - Qr Quercus robur
- Piante arbustive:
- Cm Crataegus monogyna
 - Pf Photinia x fraseri
 - Cma Cornus mas
 - Cs Cercis siliquastrum
 - Hi Hamamelis x intermedia
 - Pn Pyracantha navaho
 - Cl Cotoneaster lacteus


PARTICOLARE 3
Corpo illuminante in alluminio Disano serie 1531 Faro 2 Led, h. 90 cm, colore grafite



PARTICOLARE 1 - Scala 1:20
Percorso pedonale in autobloccanti permeabili

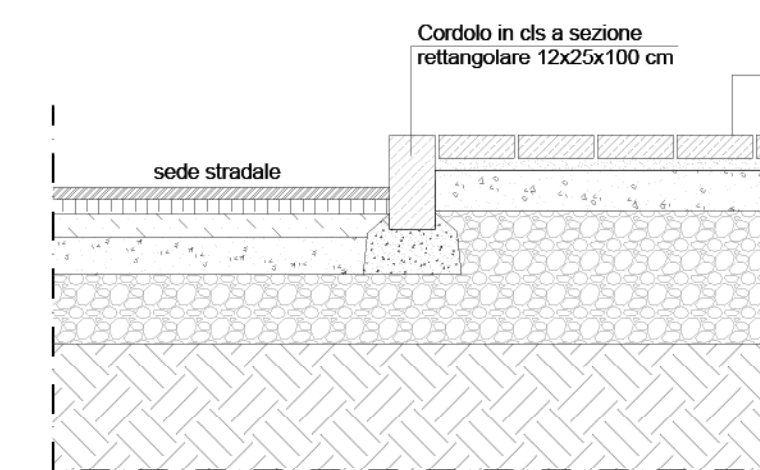

PARTICOLARE 2 - Scala 1:20
Percorso pedonale in calcestruzzo - tappeto erboso

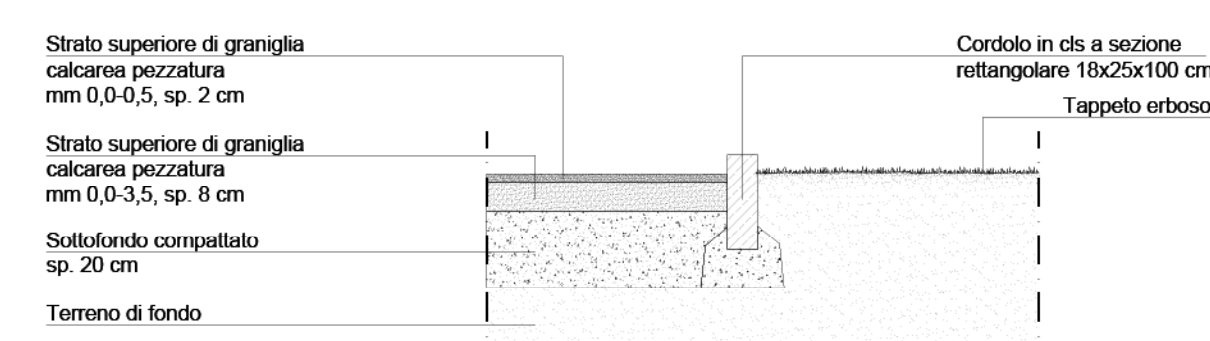

VARIANTE n° 2 AL PIANO DI LOTTIZZAZIONE APPROVATO CON DCC N. 49/2019 e successive integrazioni

STATO APPROVATO:

- Essenze e particolari opere a verde

LOTTEZZIAZIONE A DESTINAZIONE COMMERCIALE

Viale Industria snc 27029 - Vigevano (PV)

MONDOBRICO S.r.l. Via Vanoni n° 18 15057 - Tortona (AL)

canifere

committente

PROG. N° 543 ARCH. N° 19575

TAVOLA

03M

BIS

SCALA varie GENNAIO 2026

ARCHITETTI

STUDIO FERRERA ARCHITETTI

CORSO SAFFI N° 15/1A - GENOVA 010.5761106 - INFO@STUDIOFERRERA.COM STEFANO.FERRERA@ARCHIWORLDPE.IT WWW.STUDIOFERRERA.COM