



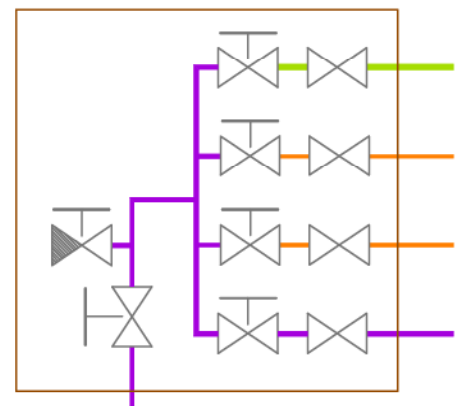


POZZETTO CON ELETTROVALVOLE, VALVOLA DI
ADDUZIONE E VALVOLA PER LO SCARICO INVERNALE
N. 1 4 ZONE: 2 alberi e 2 aiuole
N. 2 3 ZONE: 1 alberi e 2 aiuole

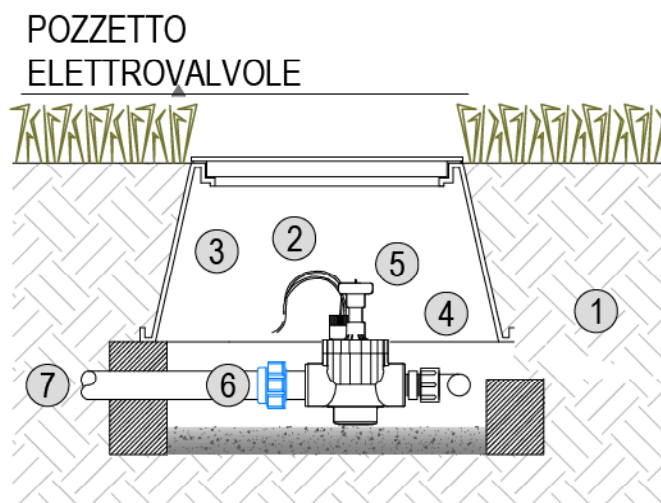

LEGENDA

- 1) Corrugato per transito cavi elettrici
2) Cavo elettrico di alimentazione
3) Connettore stagno per giunte elettriche
4) Collettore multiscia
5) Elettrovalvola
6) Raccordo a compressione di collegamento
7) Tubazione di settore in Pe

SCHEMA DI MONTAGGIO
COLLETTORE ELETTROVALVOLE

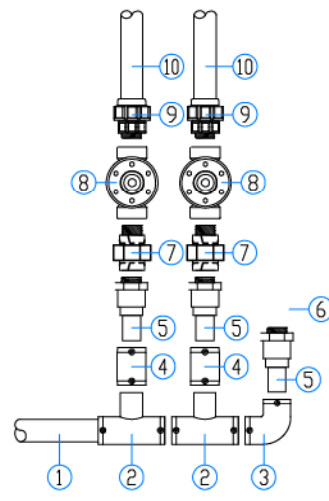

- 1 Tubazione in Pead
per alimentazione collettore
2 Tee di derivazione in pead pn16
elettrosaldabile per elettrovalvola
3 Gomito di derivazione in pead pn16
elettrosaldabile per saracinesca
4 Manicotto elettrosaldabile pn16
5 Giunto transizione Pe/Fil.Ottone
6 Saracinesca di scarico collettore
in ottone pn16
7 Bocchellone in ottone per
smontaggio rapido elettrovalvola
8 Elettrovalvola irrigazione
9 Raccordo a compressione pn16
10 Tubazione in Pead pn12.5

LEGENDA

- irrigatore dinamico RB 5004
• irrigatore dinamico RB 3500
• irrigatore statico RB 1804
— mainline PEAD PN16 Ø 90 + conduit Ø 63
— tubi settore a pioggia PEAD PN 12.5
— tubi di settore a goccia PEAD PN12.5
○ Ala gocciolante RB XFS
X elettrovalvole a pioggia RB PGA
○ Pozzo di captazione

DER
CASSETTA
DERIVAZIONE

QE_POZZO
EPSI
QTD10/7KW-A

QE_EV
STARPLAST
KIT ACC 220

QE_IRRIGO
ATLANTIC
POWER
CONTROL
VSD 1/4

LEGENDA

- QV QUADRO ELETTRICO ILLUMINAZIONE VERDE
TUBO CORRUGATO A DOPPIO STRATO Ø ESTERNO 110mm PER
DISTRIBUZIONE AREE VERDI - 1 Ø 110 SE NON DIVERSAMENTE
INDICATO IN PIANTA
GRUPPO DI MISURA ENTE FORNITORE
POZZETTO DI DERIVAZIONE AREE VERDI

VARIANTE n° 2 AL PIANO DI LOTTIZZAZIONE APPROVATO CON DCC N. 49/2019 e successive integrazioni		PROG N° 543 ARCH. N° 19577
STATO APPROVATO:		TAVOLA
- Rete irrigazione aree a verde		05M BIS
LOTTIZZAZIONE A DESTINAZIONE COMMERCIALE		SCALA 1:500 GENNAIO 2026
Viale Industria snc 27029 - Vigevano (PV)	MONDOBRICO S.r.l Via Vanoni n° 18 15057 - Tortona (AL)	
cantiere	committente	
STUDIO FERRERA ARCHITETTI		
CORSO SAFFI N° 15/1A - GENOVA 010.5761106 - INFO@STUDIOFERRERA.COM STEFANO.FERRERA@ARCHIWORLDPEC.IT WWW.STUDIOFERRERA.COM		