


TAV. 2 - allegato convenzione
rilievo eseguito aprile 2024

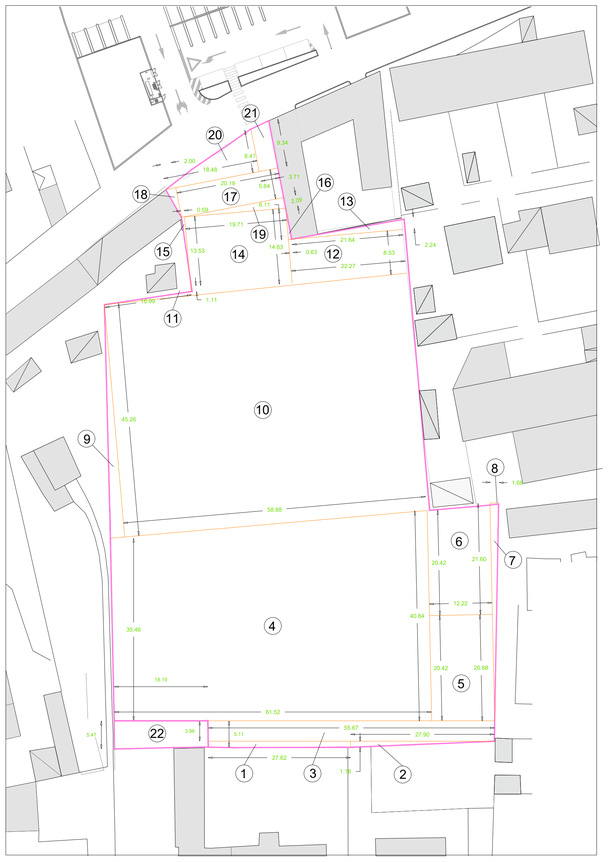


Rilievo Stato di progetto
rilievo eseguito ottobre 2025

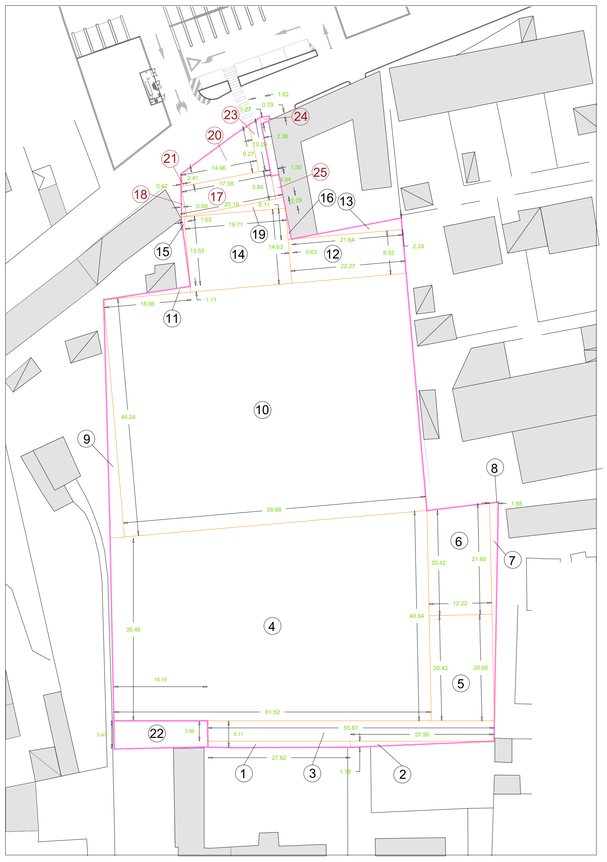



STATO DI CONFRONTO
sottratto aggiunto

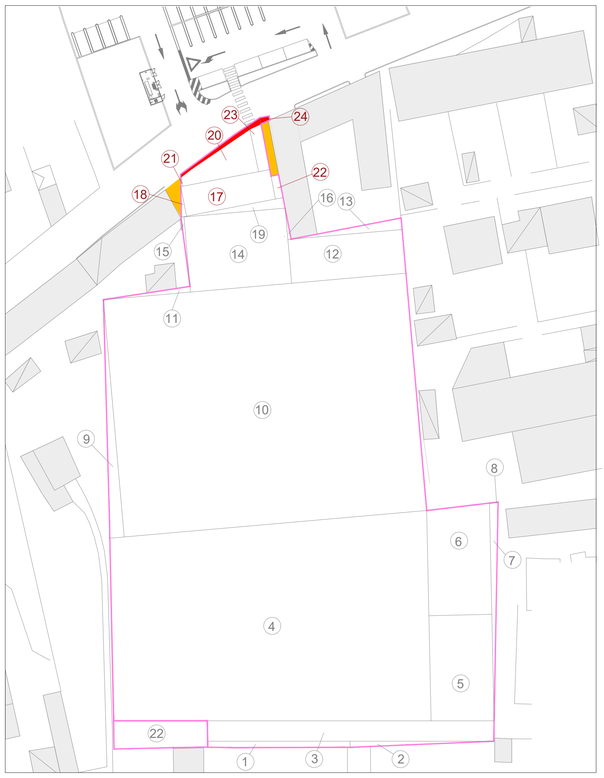

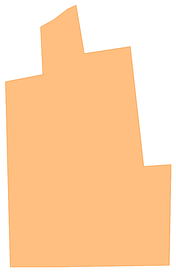

superficie TOT. REALE
come da rilievo Stato di Fatto
e come da verifiche superficie territoriale
mq 6.814,68

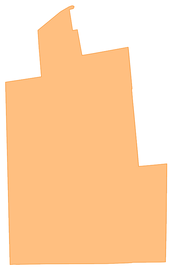

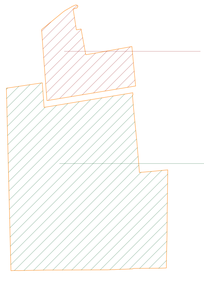

superficie Parcheggio REALE
come da rilievo eseguito il 14.10.2025
mq 1.140,10

superficie Parco REALE
come da rilievo eseguito il 14.10.2025
mq 5.665,47

superficie TOT. REALE
come da rilievo eseguito il 14.10.2025
mq 6.805,57

VERIFICA AREA

1. 27,62 x 1,18 = 32,59 mq
2. 1,18 x 27,90 / 2 = 16,46 mq
3. 3,96 x 55,67 = 220,45 mq
4. (40,84 + 35,46) x 61,52 / 2 = 2.347,00 mq
5. (21,60 + 20,42) x 12,22 / 2 = 256,74 mq
6. (20,68 + 20,42) x 12,22 / 2 = 251,12 mq
7. 1,68 x 42,28 / 2 = 35,52 mq
8. 0,17 x 1,68 / 2 = 0,14 mq
9. 2,70 x 46,24 / 2 = 62,43 mq
10. 58,88 x 46,24 = 2.722,61 mq
11. 1,11 x 16,96 / 2 = 9,41 mq
12. 22,27 x 8,53 = 189,96 mq
13. 2,24 x 21,64 / 2 = 24,24 mq
14. 19,71 x 14,63 = 288,36 mq
15. 0,59 x 13,53 / 2 = 4,00 mq
16. 0,63 x 6,11 / 2 = 1,93 mq
17. 20,19 x 5,84 = 117,91 mq
18. 2,00 x 5,84 / 2 = 5,84 mq
19. 2,09 x 20,19 / 2 = 21,10 mq
20. 8,41 x 18,48 / 2 = 77,71 mq
21. (9,34 + 8,41) x 3,71 / 2 = 32,93 mq
22. (5,47 + 5,11) x 18,19 / 2 = 96,23 mq

TOTALE AREA DA CEDERE = 6.814,68

VERIFICA AREA

1. 27,62 x 1,18 = 32,59 mq
2. 1,18 x 27,90 / 2 = 16,46 mq
3. 3,96 x 55,67 = 220,45 mq
4. (40,84 + 35,46) x 61,52 / 2 = 2.347,00 mq
5. (21,60 + 20,42) x 12,22 / 2 = 256,74 mq
6. (20,68 + 20,42) x 12,22 / 2 = 251,12 mq
7. 1,68 x 42,28 / 2 = 35,52 mq
8. 0,17 x 1,68 / 2 = 0,14 mq
9. 2,70 x 46,24 / 2 = 62,43 mq
10. 58,88 x 46,24 = 2.722,61 mq
11. 1,11 x 16,96 / 2 = 9,41 mq
12. 22,27 x 8,53 = 189,96 mq
13. 2,24 x 21,64 / 2 = 24,24 mq
14. 19,71 x 14,63 = 288,36 mq
15. 0,59 x 13,53 / 2 = 4,00 mq
16. 0,63 x 6,11 / 2 = 1,93 mq
17. 17,58 x 5,84 = 102,67 mq
18. 1,03 x 5,84 / 2 = 3,00 mq
19. 2,09 x 20,19 / 2 = 21,10 mq
20. (9,27 + 2,41) x 14,96 / 2 = 87,37 mq
21. 0,42 x 2,41 / 2 = 0,51 mq
22. (5,47 + 5,11) x 18,19 / 2 = 96,23 mq
23. (10,26 + 9,27) x 2,36 / 2 = 23,05 mq
24. (1,27 + 0,79) x 1,82 / 2 = 1,87 mq
25. 1,50 x 4,54 = 6,81 mq

TOTALE AREA DA CEDERE = 6.805,57

STUDIO TECNICO D'ARCHITETTURA VARINI
di VARINI Arch.FRANCO GIUSEPPE
Via Francesco I Sforza, 20 - 27036 - Mortara - (PV)

COMUNE DI VIGEVANO

Via Podgora, 27029 Vigevano (PV)
Fg. 36A Mapp.li 43-45-351-4029

PROPRIETA' MD S.p.A.
Gricignano di Aversa (CE) - zona ASI Capannone 18
C.F. e P.IVA 03185210618

OGGETTO: REALIZZAZIONE DI NUOVO EDIFICIO COMMERCIALE ALIMENTARE E NON

AREA IN CESSIONE
INQUADRAMENTO TERRITORIALE

PRATICA: Piano di Lottizzazione Variante al P.L. conforme al P.G.T. 14 comma 12 L.R. 12/2005) aggiornamento degli elaborati del P.L.
Rif. Delibera di C.C. n. 71/2020 del 20/11/2020 BURL Serie Avvisi e Concorsi n° 52 del 23 dicembre 2020 e delibera G.C. n. 105 del 7 maggio 2024 n.996/2024 RG del 24/06/2024 e n.159 del 20 giugno 2024 n. 1005/2024 RG del 25/06/2024 (PL in variante).

A CURA DI:

Arch Varini Franco Giuseppe
Ordine degli Architetti di Pavia n. 180
(apposta firma digitale)

NR. TAVOLA 6

COMMESSA: 2024_00_01_03_09 Cantiere DATA: GEN 2026
DIMENSIONE FOGLIO: 900X1200 SCALA: 1:500
COLLABORATORI TECNICI: BRUNELLI dott. Davide - CATALANO geom. Micael - INVERNIZZI geom. Veronica

REV. --
del --