


SEZIONE A-A

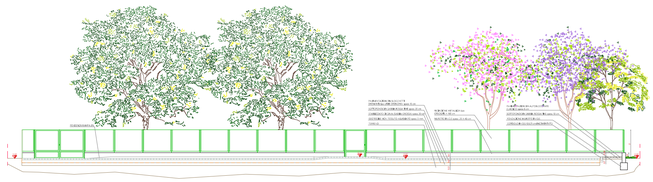

SEZIONE B-B

Rampa per accesso diversamente abili pendenza 8% max

Segnaletica orizzontale in colore bianco spessore 12 cm

Pavimentazione stalli di sosta in autobloccante drenante

Casetta dell'acqua e contatori elettrici

Pavimentazione marciapiede in autobloccante drenante

Pavimentazione strada in autobloccante drenante

Altra proprietà

Accesso carraio esistente

Rampa per accesso diversamente abili pendenza 8% max

Rampa per accesso diversamente abili pendenza 8% max

ACCESSO CARRAIO PER MANUTENZIONE
cancello a due ante con struttura in metallo e rete in colore verde

ACCESSO PEDONALE
Cancelletto ad un anta con struttura in metallo e rete in colore verde

AREA CANI

ACCESSO PEDONALE
Cancelletto ad un anta con struttura in metallo e rete in colore verde

Muretto basso in cls e parte superiore recinzione tipo 'ORSOGRIL'

Sentiero con pavimentazione in calcestre
(materiale stabilizzato naturale)

ALTALENE

GIOCHI

PIRAMIDE

CALISTHENICS

Pavimentazione EPDM colorato antitrauma

Pavimentazione EPDM colorato antitrauma

Pavimentazione EPDM colorato antitrauma

Pavimentazione EPDM colorato antitrauma

Recinzione a rete metallica con paletti in colore verde fissati a terra

Pavimentazione Mapecoat TNS Multisport FT

Arbusto di nuova piantumazione
LIGUSTRUM OVALIFOLIUM

ACCESSO PEDONALE
Cancelletto ad un anta con struttura in metallo e rete in colore verde

ACCESSO PEDONALE
Cancelletto ad un anta con struttura in metallo e rete in colore verde

LEGENDA:

Area parcheggio

- Pavimentazione autobloccante drenante - parcheggio
- Pavimentazione autobloccante drenante - marciapiede
- Caditoia
- Casetta dell'acqua

Area verde a parco urbano

- Percorsi in calcestre
- Prato parco
- Prato area cani
- Pavimentazione EPDM - parco giochi/area fitness
- Pavimentazione campo polifunzionale

Arredo urbano

- Panchina
- Tavolo pic-nic
- Fontanella
- Rastrelliera porta bici
- Rastrelliera porta bici
- Giochi bambini
- Piramide
- Calisthenics
- Targa
- Bacheca

Alberature

- Alberi

Contatori

- Wh — ENEL contatore
- QG — Quadro Generale Elettrico
- C — Contatore allaccio acqua

Parti strutturali

- Setti strutturali

STUDIO TECNICO D'ARCHITETTURA VARINI
di VARINI Arch.FRANCO GIUSEPPE
Via Francesco I Sforza, 20 - 27036 - Mortara - (PV)

COMUNE DI VIGEVANO

Via Podgora, 27029 Vigevano (PV)
Fg. 36A Mapp.li 43-45-351-4029

PROPRIETA' MD S.p.A.
Gricignano di Aversa (CE) - zona ASI Capannone 18
C.F. e P.IVA 03185210618

OGGETTO: REALIZZAZIONE DI NUOVO EDIFICIO COMMERCIALE ALIMENTARE E NON

AREA IN CESSIONE
PLANIMETRIA E SEZIONI DI PROGETTO

PRATICA:* Piano di Lottizzazione Variante al P.L. conforme al P.G.T. 14 comma 12 L.R. 12/2005) aggiornamento degli elaborati del P.L.
Rif. Delibera di C.C. n. 71/2020 del 20/11/2020 BURL Serie Avvisi e Concorsi n° 52 del 23 dicembre 2020 e delibera G.C. n. 105 del 7 maggio 2024 n.996/2024 RG del 24/06/2024 e n.159 del 20 giugno 2024 n. 1005/2024 RG del 25/06/2024 (PL in variante).

A CURA DI:

Arch Varini Franco Giuseppe
Ordine degli Architetti di Pavia n. 180
(apposta firma digitale)

NR. TAVOLA: 8

COMMESSA:
DATA: MAR 2026
DIMENSIONE FOGLIO: 800X850
SCALA: 1:200
COLLABORATORI TECNICI: BRUNELLI dott. Davide - CATALANO geom. Micael - CARNEVALE dott. Elia

REV. --
del --