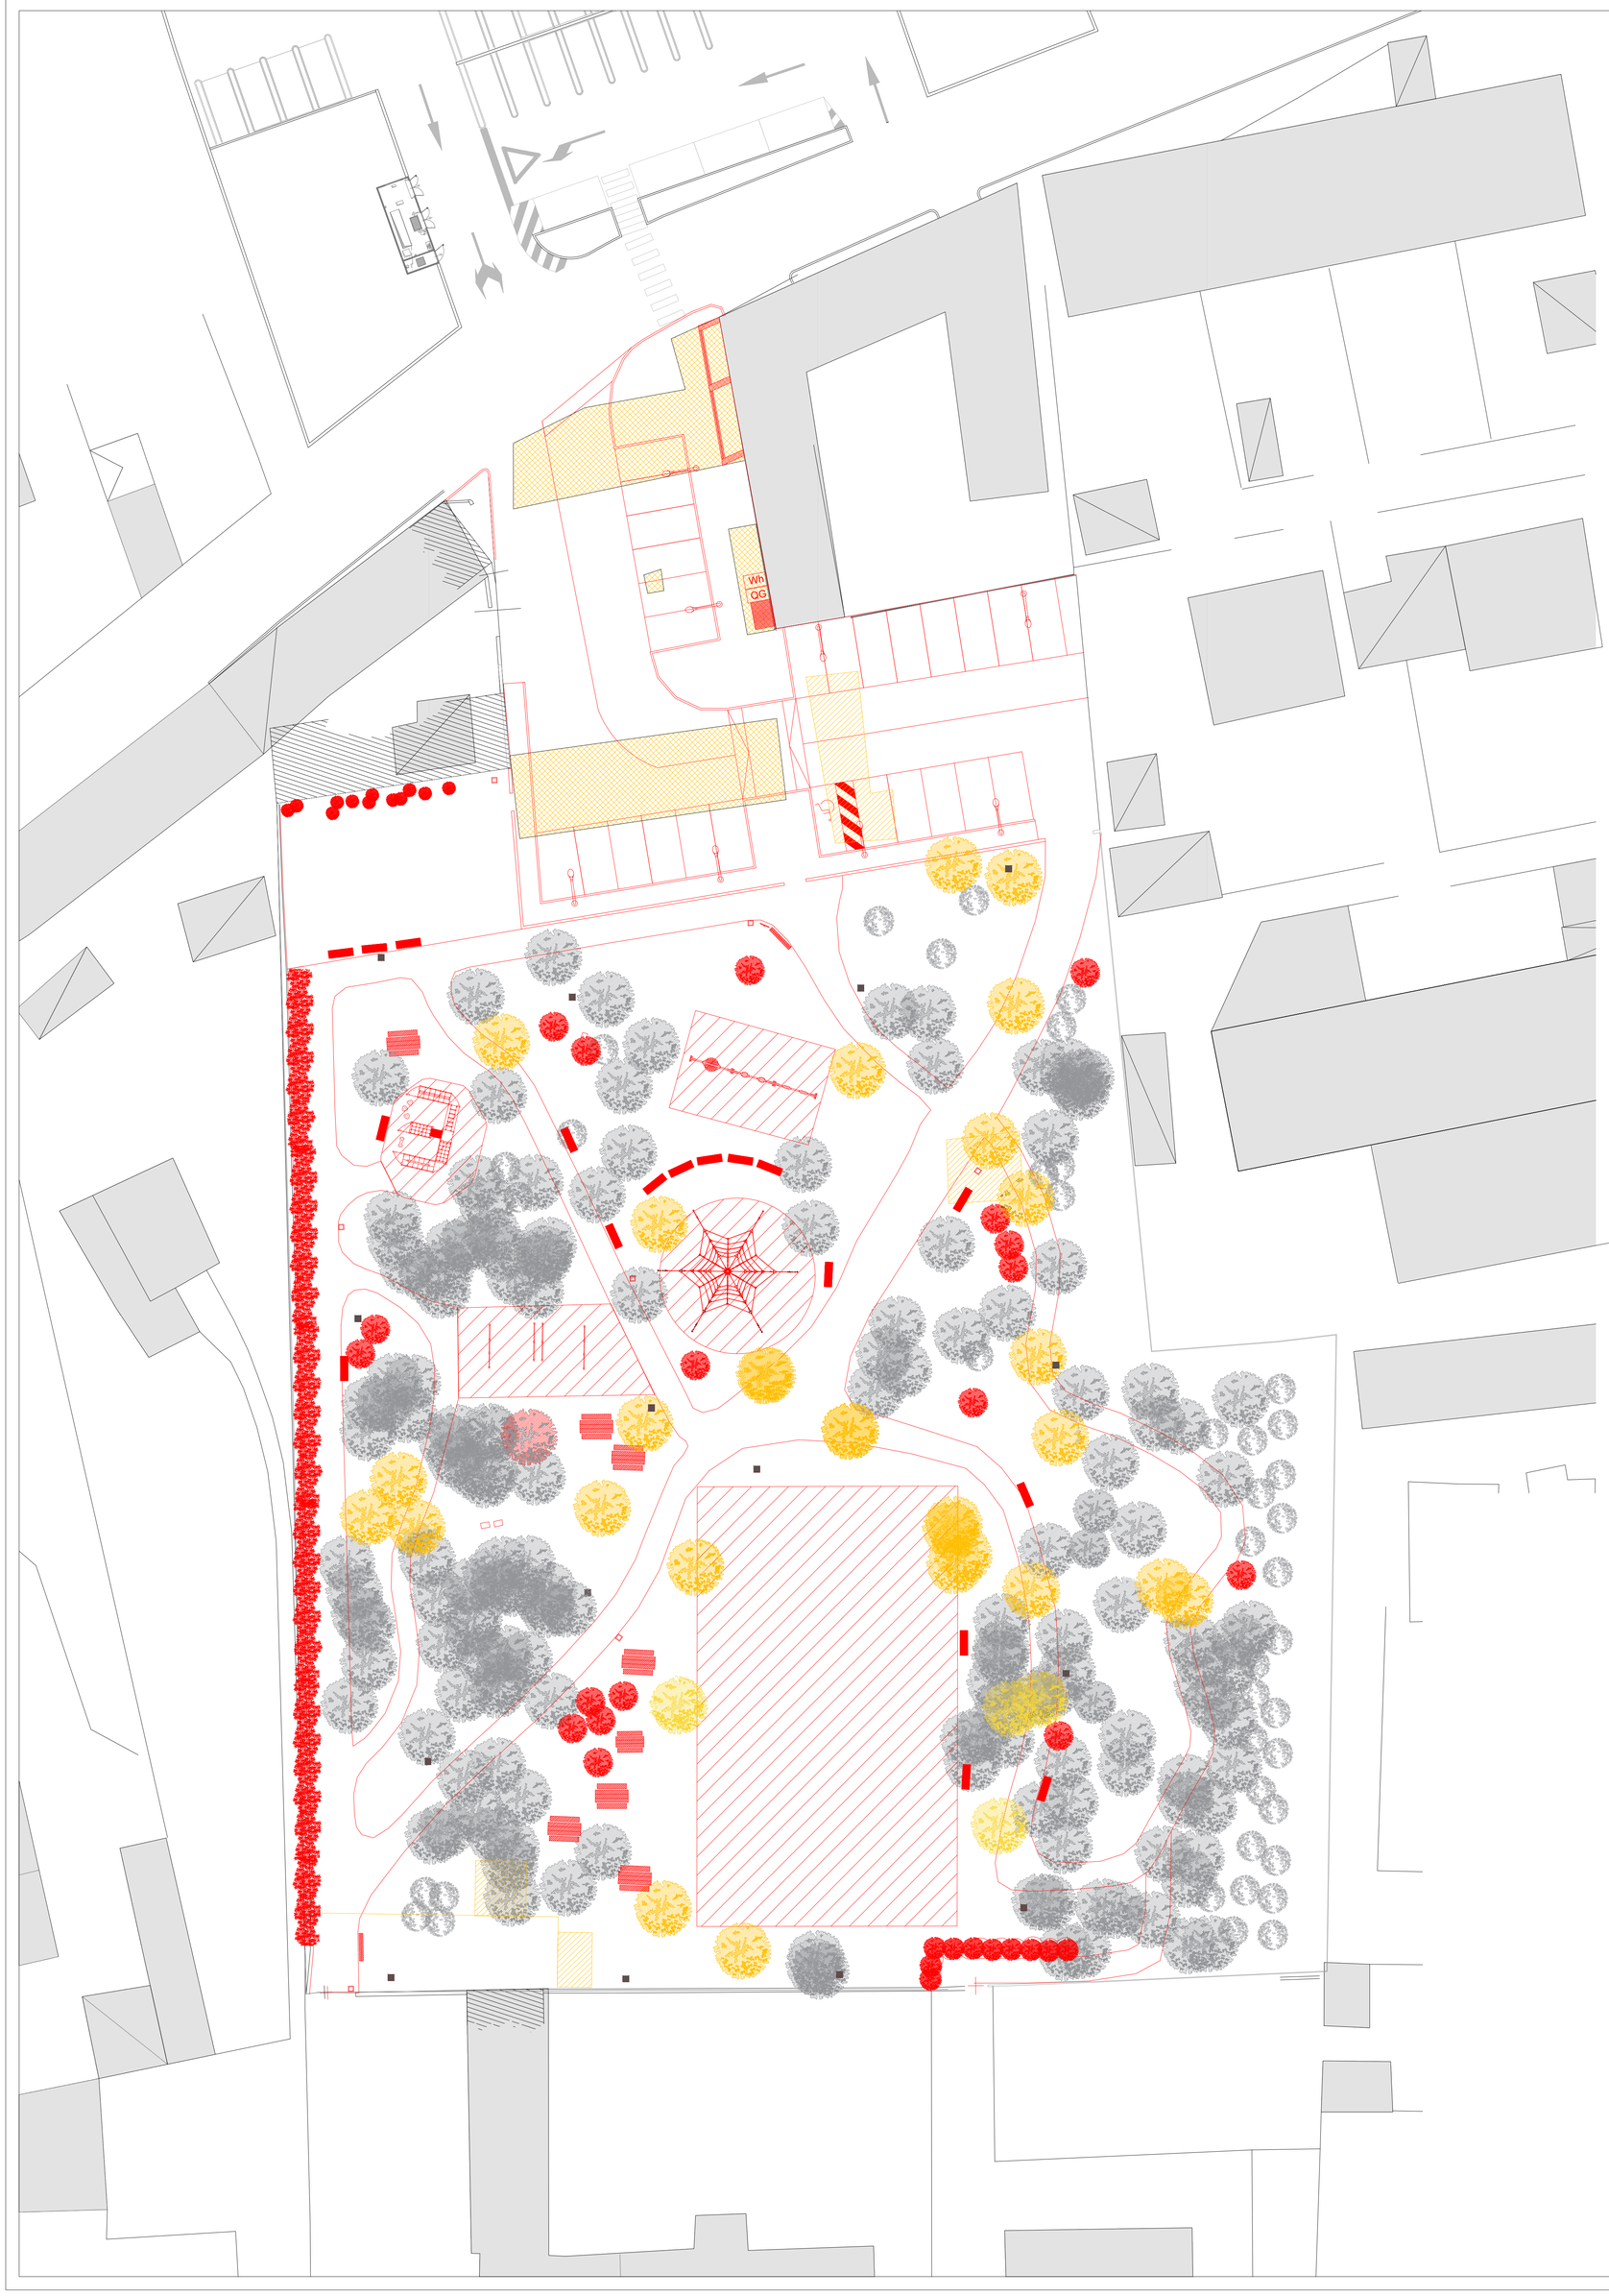


LEGENDA:

Demolizioni e Costruzioni

- Demolizione
- Modifica e/o nuova costruzione
- Rilievo aggiornato al 14.10.2025
- Rilievo di progetto

N

STUDIO TECNICO D'ARCHITETTURA VARINI
di VARINI Arch.FRANCO GIUSEPPE
Via Francesco I Sforza, 20 - 27036 - Mortara - (PV)

COMUNE DI VIGEVANO

Via Podgora, 27029 Vigevano (PV)
Fg. 36A Mapp.li 43-45-351-4029

PROPRIETA' MD S.p.A.
Gricignano di Aversa (CE) - zona ASI Capannone 18
C.F. e P.IVA 03185210618

OGGETTO: REALIZZAZIONE DI NUOVO EDIFICIO COMMERCIALE ALIMENTARE E NON

AREA IN CESSIONE
PLANIMETRIA STATO DI CONFRONTO

PRATICA: Piano di Lottizzazione Variante al P.L. conforme al P.G.T. 14 comma 12 L.R. 12/2005) aggiornamento degli elaborati del P.L.
Rif. Delibera di C.C. n. 71/2020 del 20/11/2020 BURL Serie Avvisi e Concorsi n° 52 del 23 dicembre 2020 e delibera G.C. n. 105 del 7 maggio 2024 n.996/2024 RG del 24/06/2024 e n.159 del 20 giugno 2024 n. 1005/2024 RG del 25/06/2024 (PL in variante).

A CURA DI:

Arch Varini Franco Giuseppe
Ordine degli Architetti di Pavia n. 180
(apposta firma digitale)

NR. TAVOLA
8B

COMMESSA:
DIMENSIONE FOGLIO: 800X850
COLLABORATORI TECNICI: BRUNELLI dott. Davide - CATALANO geom. Micael - CARNEVALE dott. Elia

DATA: MAR 2026
SCALA: 1:200

REV. --
del --