

SIEPE

Cod.	Specie previste	Classe	Alt. max	Crescita	Dimensione imp.	N°
Cb	Carpinus betulus	Siepe Arbustiva		Media	V18 h 150 cm	45
Ot	Osmanthus fragrans	Siepe Arbustiva	200 cm	Media	V18 h 150 cm	107



Cb





Ot



ALBERI PRONTO EFFETTO

Cod.	Specie previste	Classe	Dimensione imp.	N°
Cb	Carpinus betulus	2° grand.	CFR 14	04

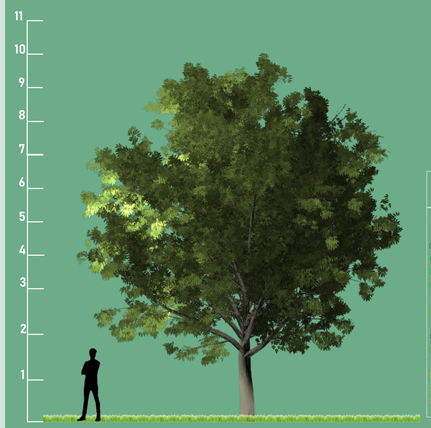

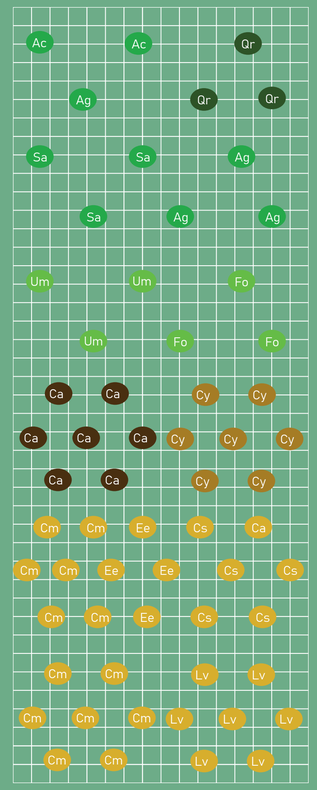

VEGETAZIONE PREVISTA


Cod.	Specie previste	Classe	Alt. max	Crescita	Dimensione imp.	N°
Qr	Quercus robus	1° gran.	25/30 m	Media - Lenta	CFR 10 - 12	03
Ag	Alnus glutinosa	3° gran.	10/12 m	Media - Veloce	CFR 10 - 12	03
Sa	Salix alba	2° gran.	18/20 m	Rapida	CFR 10 - 12	03
Ac	Acer campestre	3° gran.	10 m	Media - Veloce	CFR 10 - 12	03
Um	Ulmus minor	1° gran.	25/30 m	Media	CFR 10 - 12	03
Fo	Fraxinus ornus	2° gran.	10/15 m	Rapida	CFR 10 - 12	03
Ca	Corylus avellana	Arbusto	5 m	Rapida	V24	07
Cy	Crataegus monogyna	Arbusto	6/8 m	Media	V24	07
Cm	Cornus mas	Arbusto	2 m	Veloce	V24	13
Lv	Ligustrum vulgare	Arbusto	3 m	Rapida	V24	07
Ev	Euonimus europaeus	Arbusto	2 m	Media	V24	04
Cs	Cornus sanguinea	Arbusto	2 m	Media	V24	06

AIUOLE

Cod.	Specie previste	Classe	Alt. max	Crescita	Dimensione imp.	N°
Ag	Agapanthus	Erbacea perenne	60 cm	Rapida	V18 h 30 cm	25
Pa	Pennisetum alopecuroide	Erbacea perenne	90 cm	Rapida	V18 h 30 cm	48
As	Aster sp.	Erbacea perenne	60 cm	Rapida	V18 h 30 cm	18
Az	Azalea sp.	Arbustiva	120 cm	Media	V18 h 50 cm	17
Pt	Pachysandra terminalis	Terrazzante	40 cm	Rapida	V09 h 10 cm	200
St	Verbena bonariensis	Erbacea perenne	80 cm	Rapida	V18 h 30 cm	05

Pacciamatura rossa (corteccia h 5 cm) 190 mq

Ag

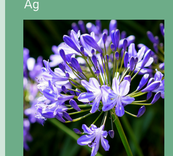

Pa



As



Az



Pt



St



Pacciamatura





Aiuola 1



Aiuola 2

STUDIO TECNICO D'ARCHITETTURA VARINI
di VARINI Arch.FRANCO GIUSEPPE
Via Francesco I Sforza, 20 - 27036 - Mortara - (PV)

COMUNE DI VIGEVANO

Via Podgora, 27029 Vigevano (PV)
Fg. 36A Mapp.li 43-45-351-4029

PROPRIETA' MD S.p.A.
Gricignano di Aversa (CE) - zona ASI Capannone 18
C.F. e P.IVA 03185210618

OGGETTO: REALIZZAZIONE DI NUOVO EDIFICIO COMMERCIALE ALIMENTARE E NON

AREA IN CESSIONE
Masterplan essenze arboree Stato di Progetto

PRATICA: Piano di Lottizzazione Variante al P.L. conforme al P.G.T. 14 comma 12 L.R. 12/2005) aggiornamento degli elaborati del P.L.
Rif. Delibera di C.C. n. 71/2020 del 20/11/2020 BURL Serie Avvisi e Concorsi n° 52 del 23 dicembre 2020 e delibera G.C. n. 105 del 7 maggio 2024 n.996/2024 RG del 24/06/2024 e n.159 del 20 giugno 2024 n. 1005/2024 RG del 25/06/2024 (PL in variante).

A CURA DI:

Arch Varini Franco Giuseppe
Ordine degli Architetti di Pavia n. 180
(apposta firma digitale)

NR. TAVOLA
8e

COMMESSA: 2024_00_01_03_09 Cantiere
DATA: MAR 2026
DIMENSIONE FOGLIO: 900X1200
SCALA: 1:500
COLLABORATORI TECNICI: BRUNELLI pian. Davide - CATALANO geom. Micael - CARNEVALE dott. Elia

REV. --
del --