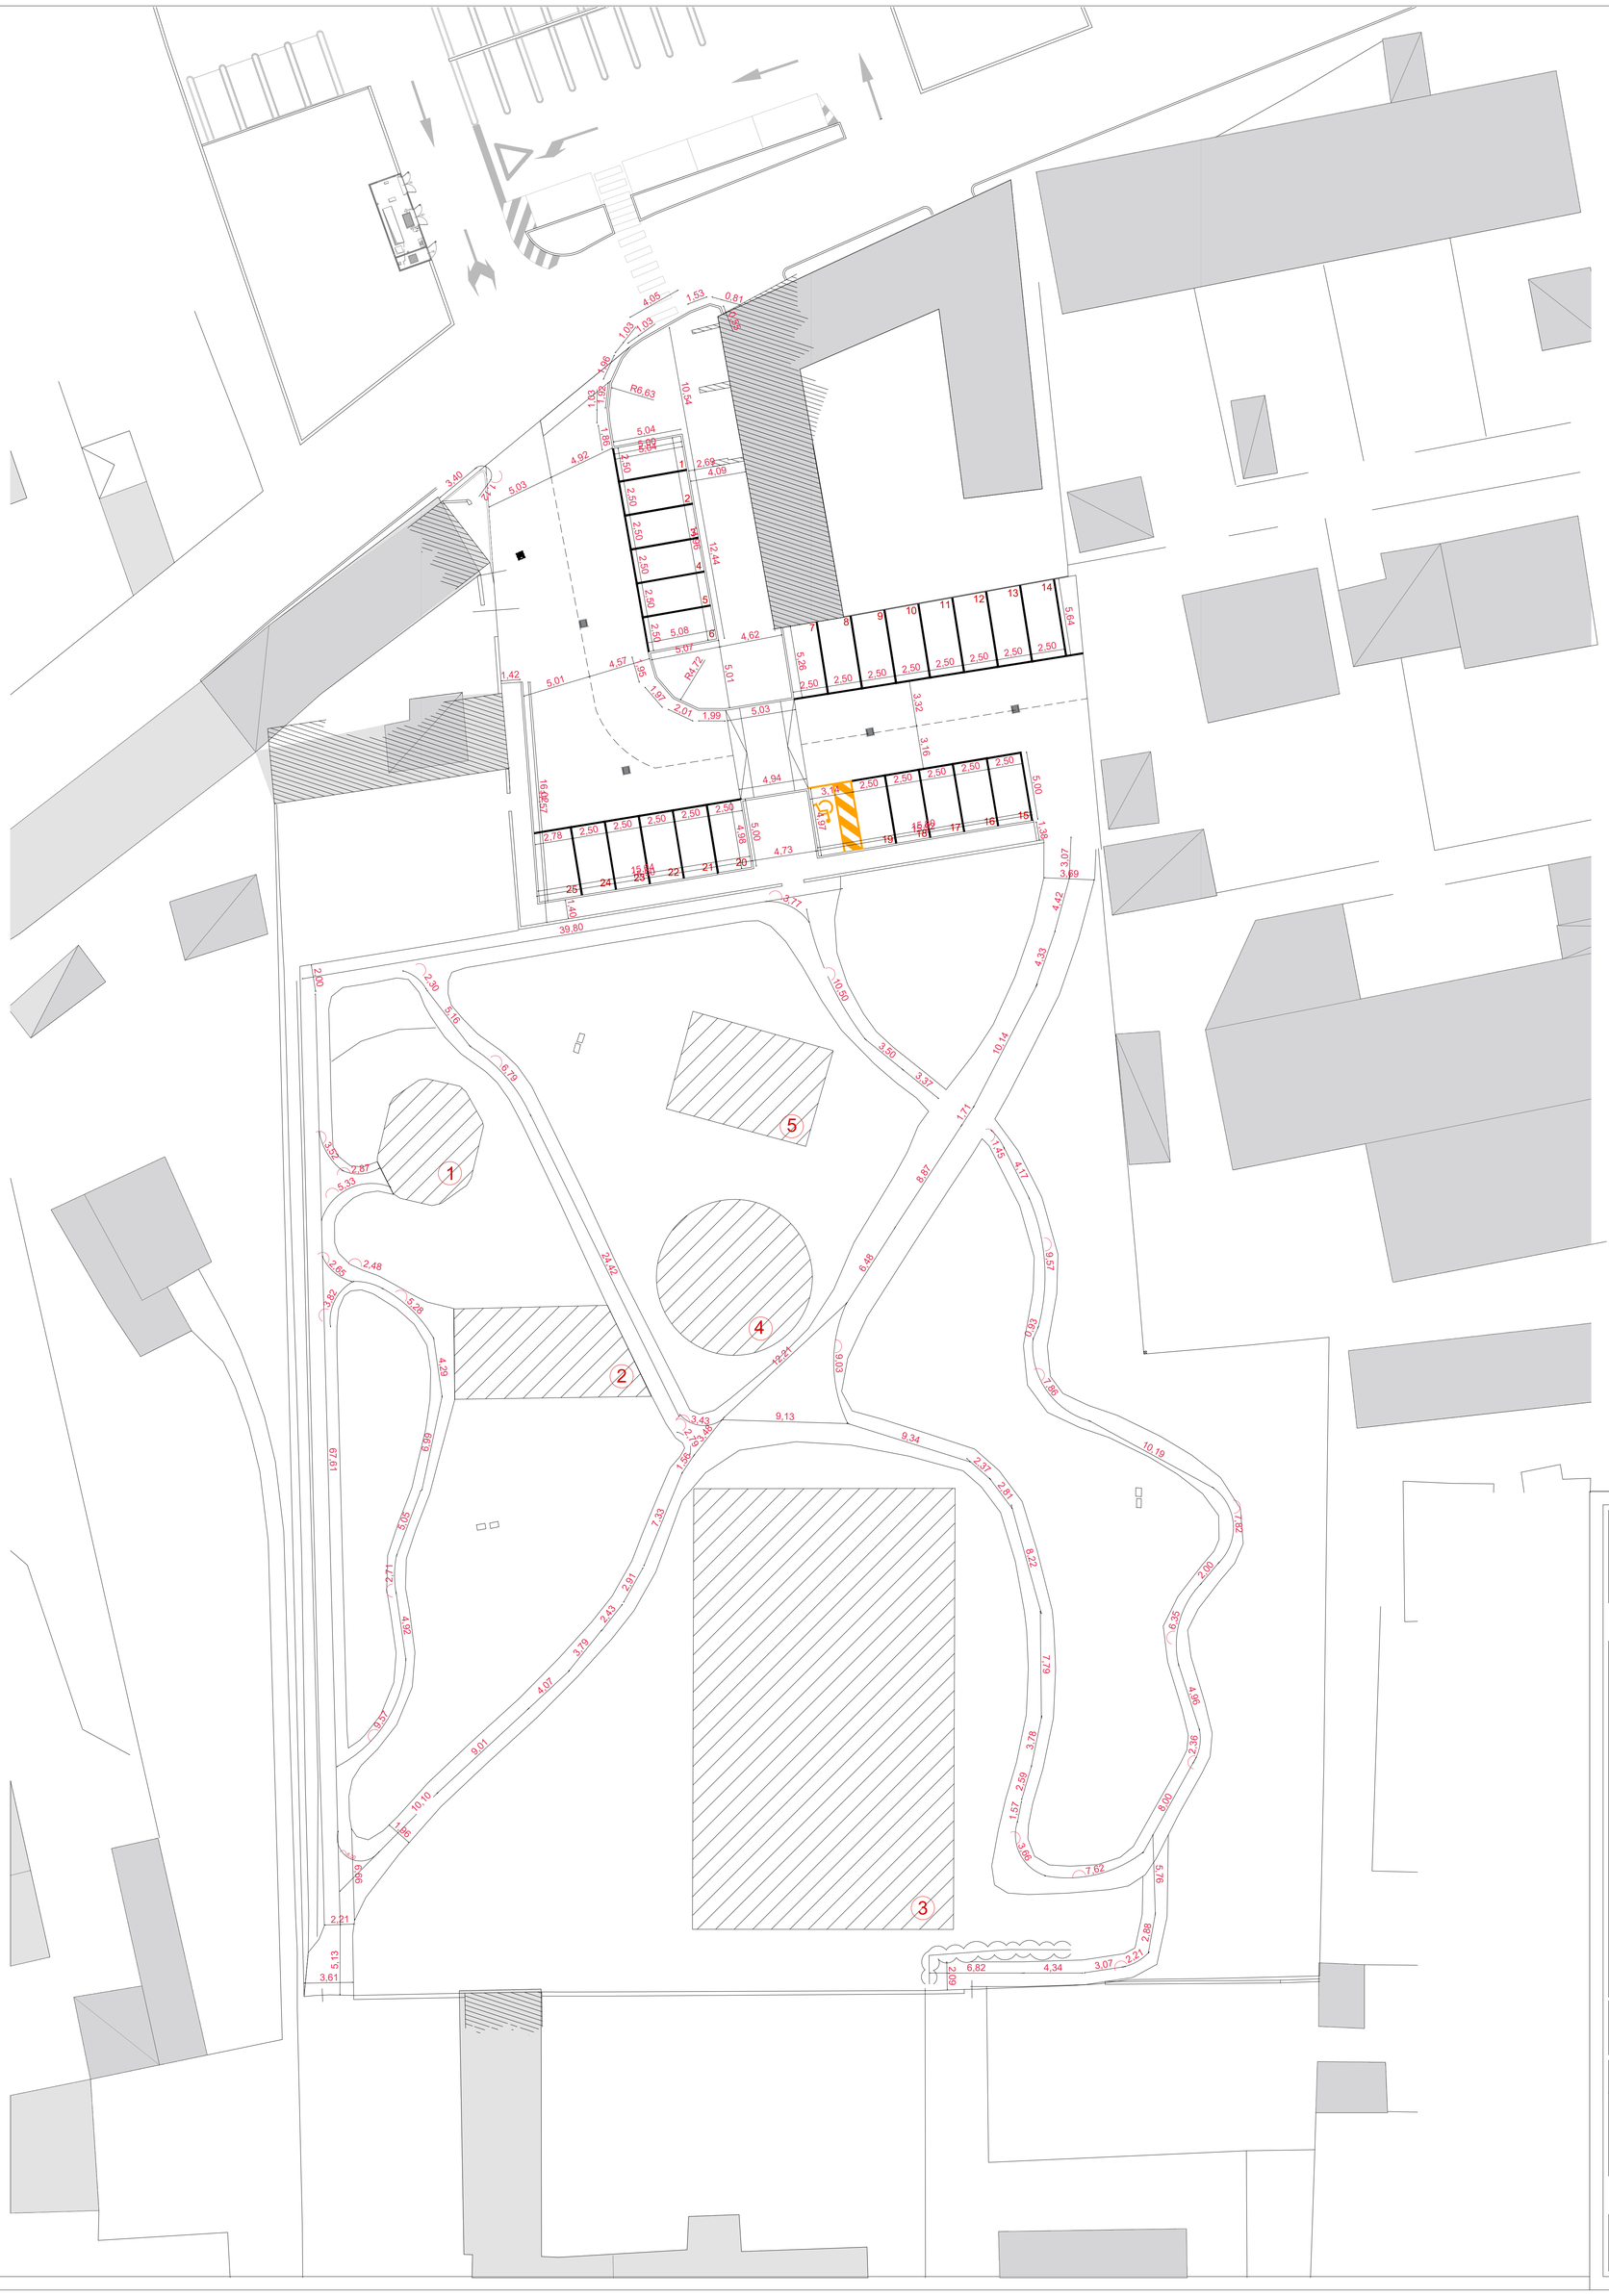


Area parcheggio

Pavimentazione autobloccante drenante - strada

Pavimentazione autobloccante drenante - marciapiede

TOTALE 1.136,31 MQ

Quotatura Cordolatura		
Cordoli marciapiede		130,00 ml
Cordoli in Cortel		798,80 ml

TOTALE 928,80 MQ

Quotatura Area verde	
Area cani - 1	200,00 mq
Area verde - 2	222,67 mq
Area verde - 3	111,74 mq
Area verde - 4	379,69 mq
Area verde - 5	553,07 mq
Area verde - 6	76,34 mq
Area verde - 7	9,04 mq
Area verde - 8	30,31 mq
Area verde - 9	4,99 mq
Area verde - 10	448,25 mq
Area verde - 11	774,39 mq
Area verde - 12	92,99 mq
Area verde - 13	467,93 mq
Aiuola - 14	32,20 mq
Aiuola - 15	37,77 mq
Aiuola - 16	6,95 mq
Area verde siepe - 17	103,16 mq

TOTALE 3.551,19 MQ

Quotatura Pavimentazioni				
Pavimentazione 1	Parco Adventure			57,00mq
Pavimentazione 2	Area Fitness			82,00 mq
Pavimentazione 3	Campo Polifunzionale	19,00	32,00	608,00 mq
Pavimentazione 4	Parco Climbing	5,50	2ΠR	95,00 mq
Pavimentazione 5	Parco Altalene	10,58	6,14	78,30 mq

TOTALE 920,30 MQ

STUDIO TECNICO D'ARCHITETTURA VARINI
di VARINI Arch.FRANCO GIUSEPPE
Via Francesco I Sforza, 20 - 27036 - Mortara - (PV)

COMUNE DI VIGEVANO

Via Podgora, 27029 Vigevano (PV)
Fg. 36A Mapp.li 43-45-351-4029

PROPRIETA' MD S.p.A.
Gricignano di Aversa (CE) - zona ASI Capannone 18
C.F. e P.IVA 03185210618

OGGETTO: REALIZZAZIONE DI NUOVO EDIFICIO COMMERCIALE ALIMENTARE E NON

AREA IN CESSIONE
PLANIMETRIA STATO DI PROGETTO QUOTATA

PRATICA: Piano di Lottizzazione Variante al P.L. conforme al P.G.T. 14 comma 12 L.R. 12/2005) aggiornamento degli elaborati del P.L. Rif. Delibera di C.C. n. 71/2020 del 20/11/2020 BURL Serie Avvisi e Concorsi n° 52 del 23 dicembre 2020 e delibera G.C. n. 105 del 7 maggio 2024 n.996/2024 RG del 24/06/2024 e n.159 del 20 giugno 2024 n. 1005/2024 RG del 25/06/2024 (PL in variante).

A CURA DI:

Arch Varini Franco Giuseppe
Ordine degli Architetti di Pavia n. 180
(apposta firma digitale)

NR. TAVOLA
8F

COMMESSA:
DIMENSIONE FOGLIO: 800X850
COLLABORATORI TECNICI: BRUNELLI dott. Davide - CATALANO geom. Micael - CARNEVALE dott. Elia

DATA: MAR 2026
SCALA: 1:200

REV. --
del --