





STRALCIO PIANO DI GOVERNO DEL TERRITORIO
AMBITI DI APPLICAZIONE DELLA DISCIPLINA DEL
PIANO DELLE REGOLE
Scala 1:5000

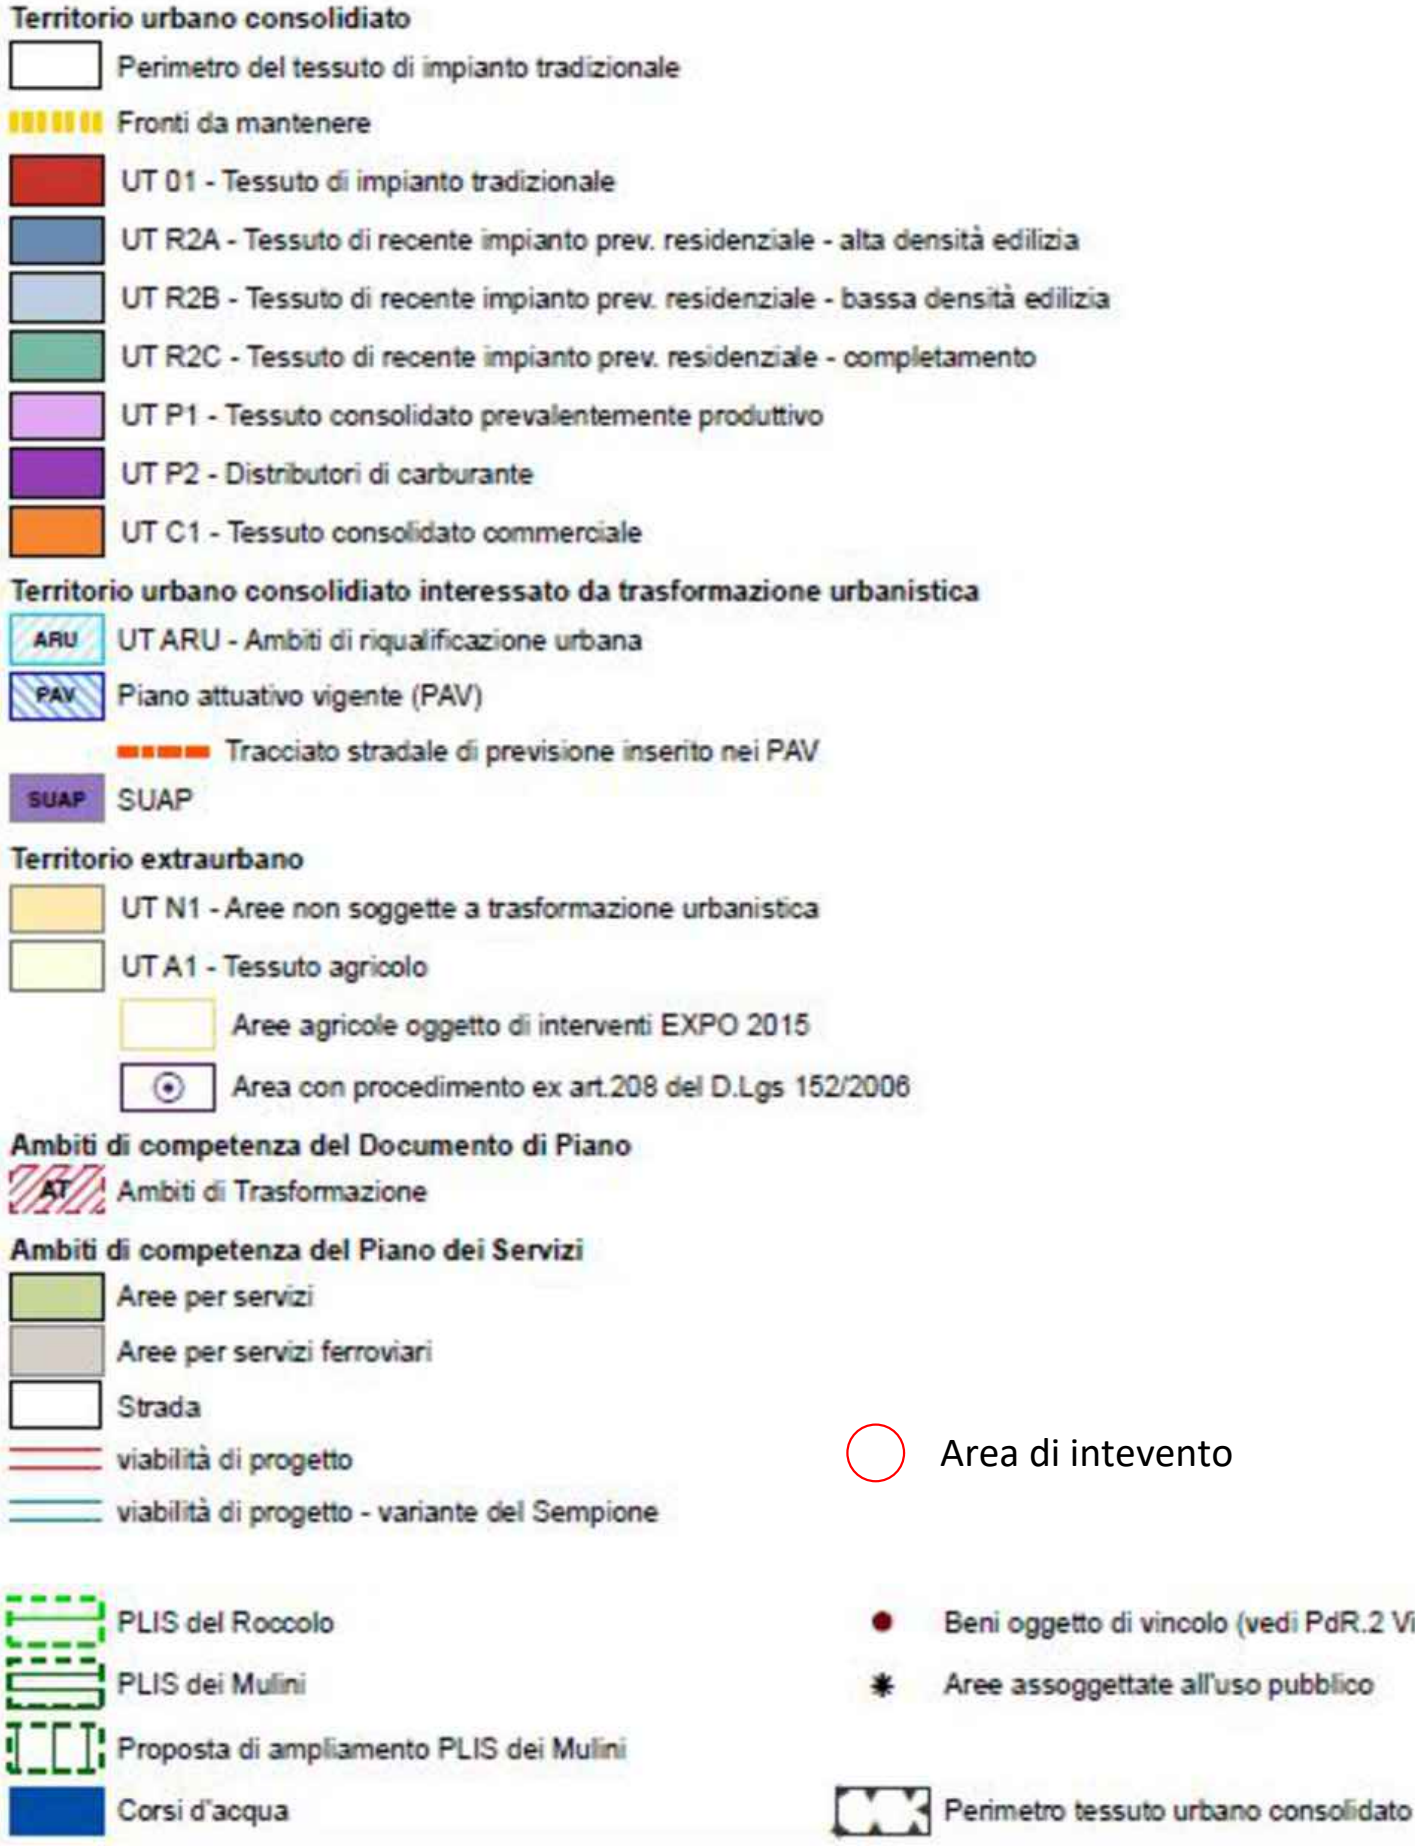


STRALCIO CTR
Scala 1:2000

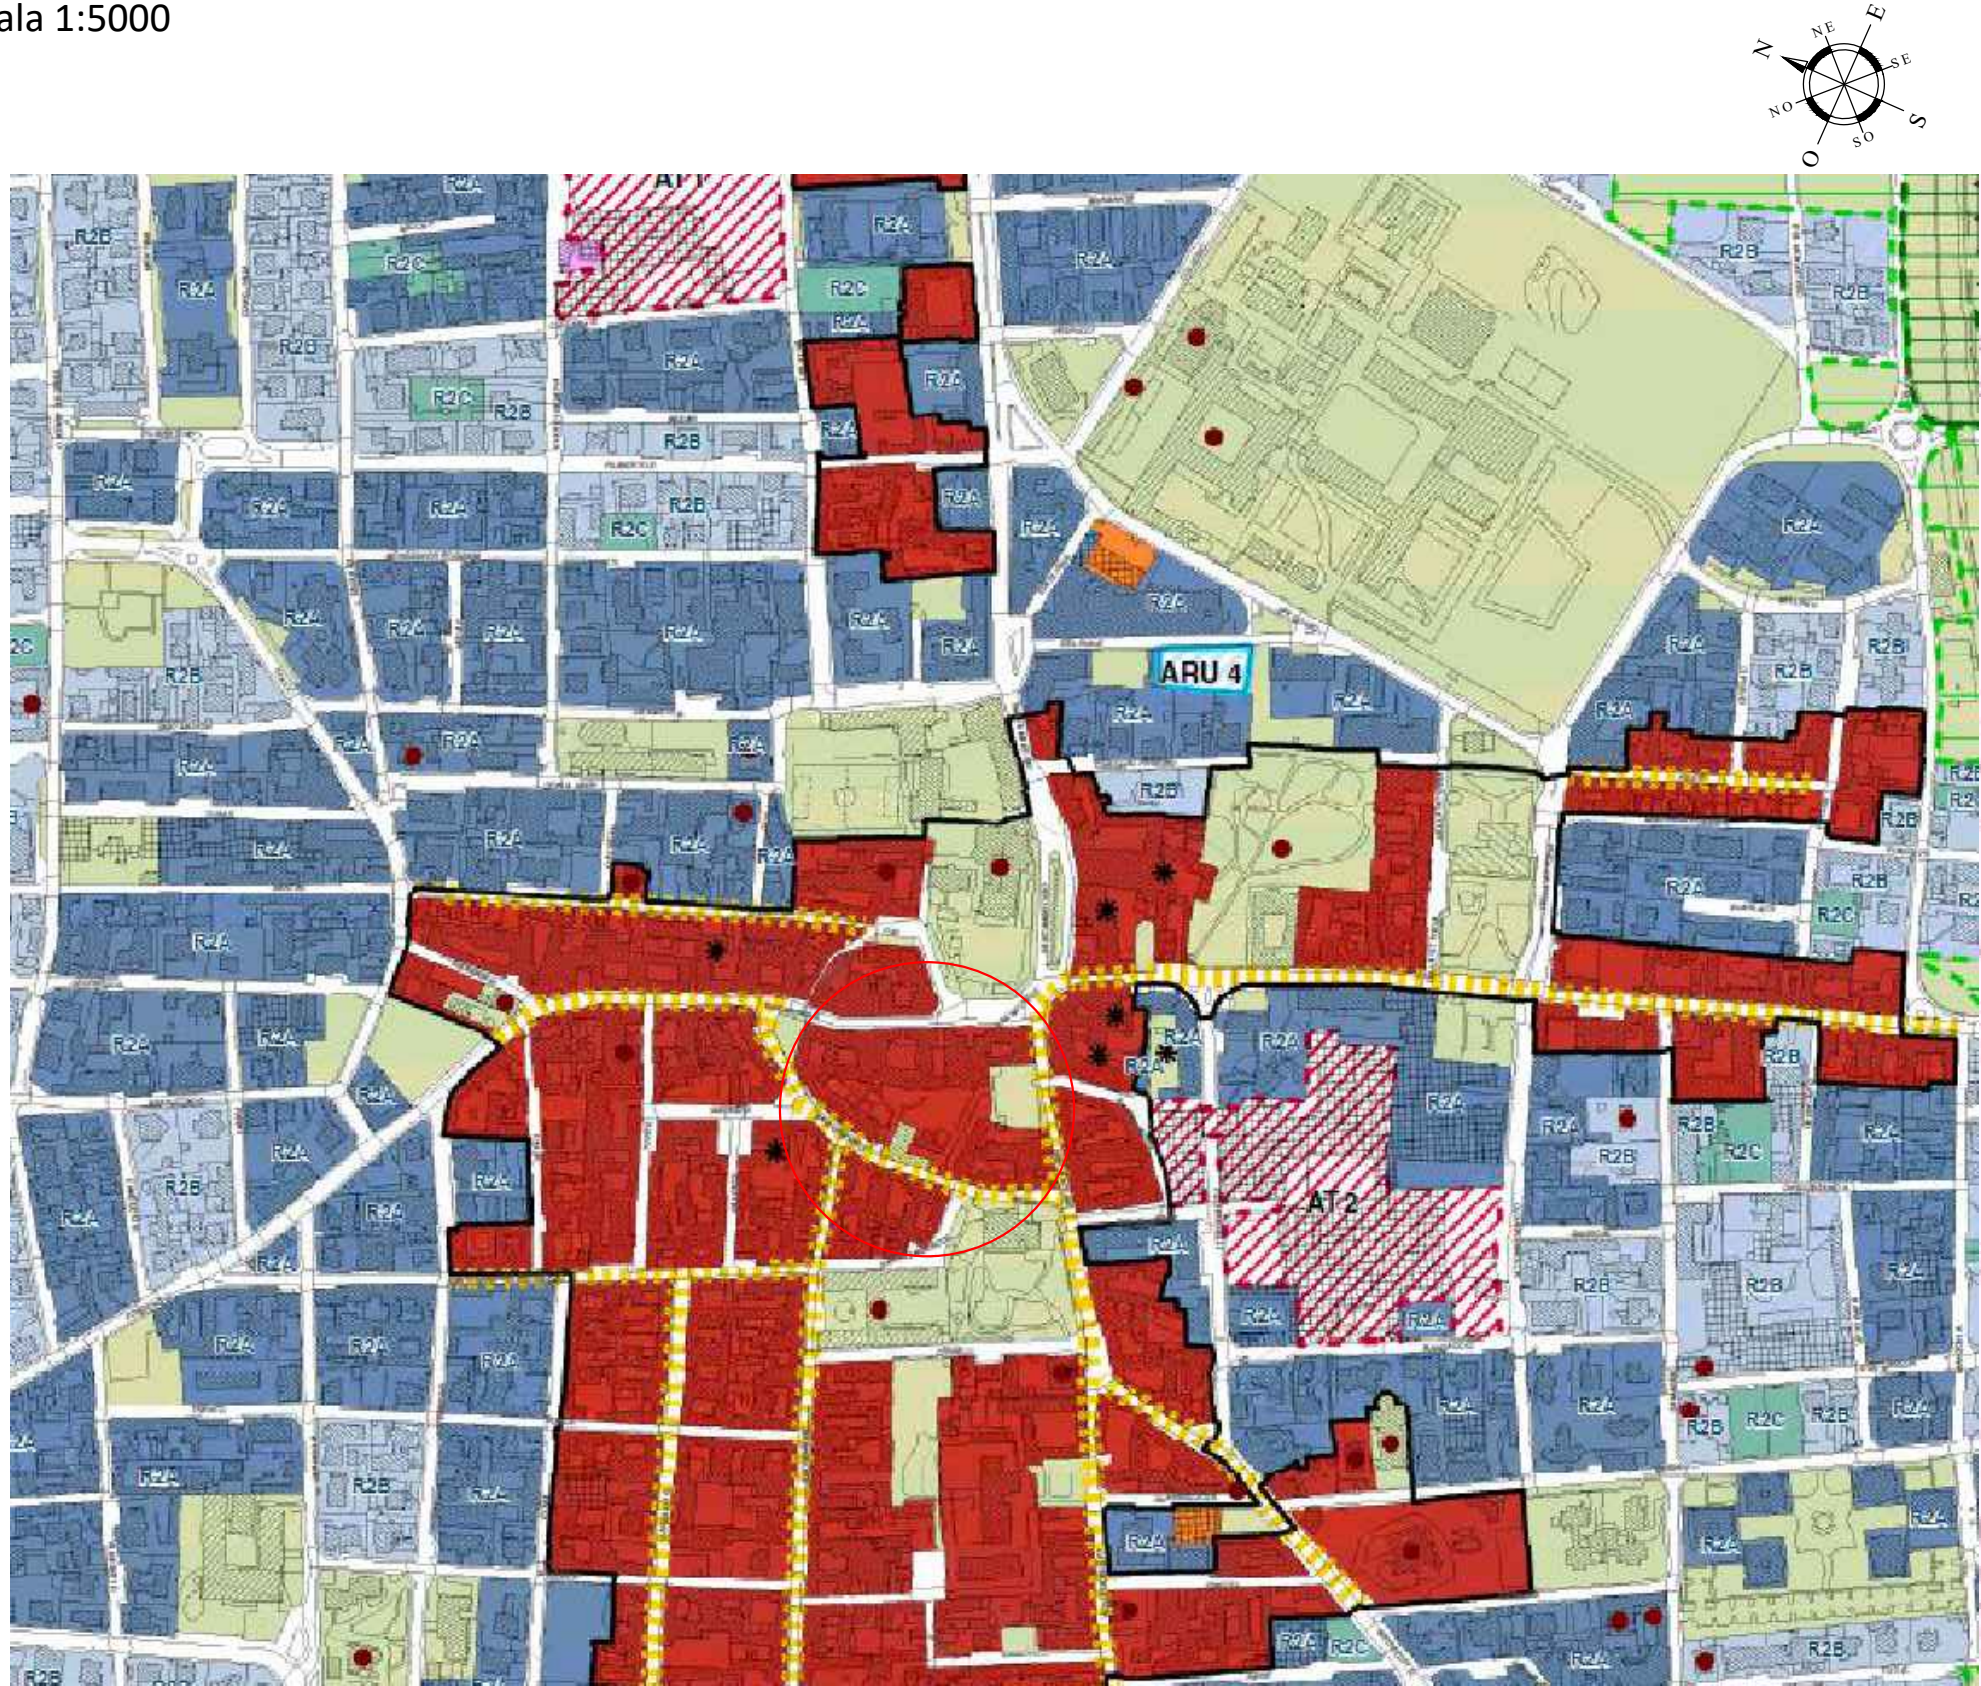



STRALCIO PIANO DELLE REGOLE
VINCOLI
Scala 1:5000

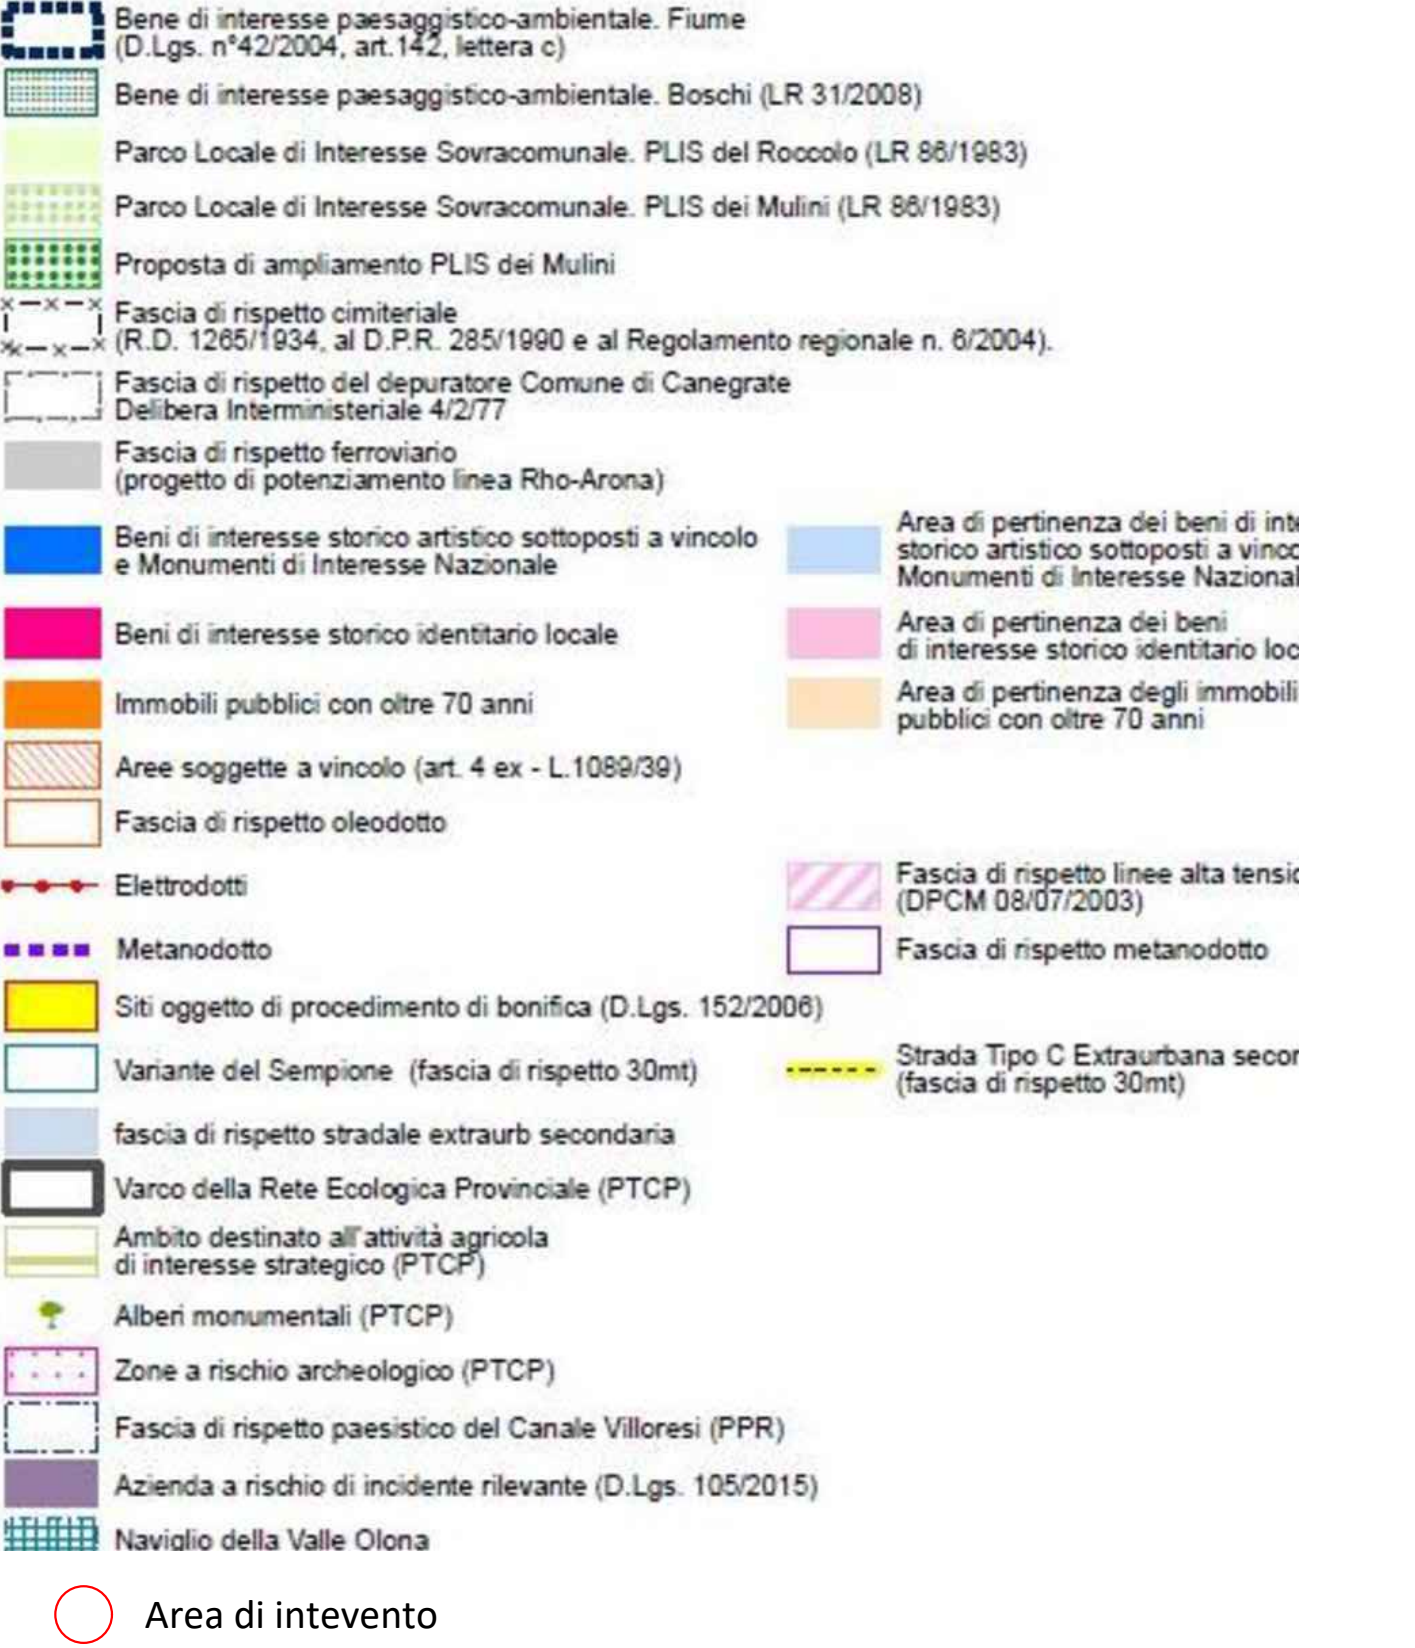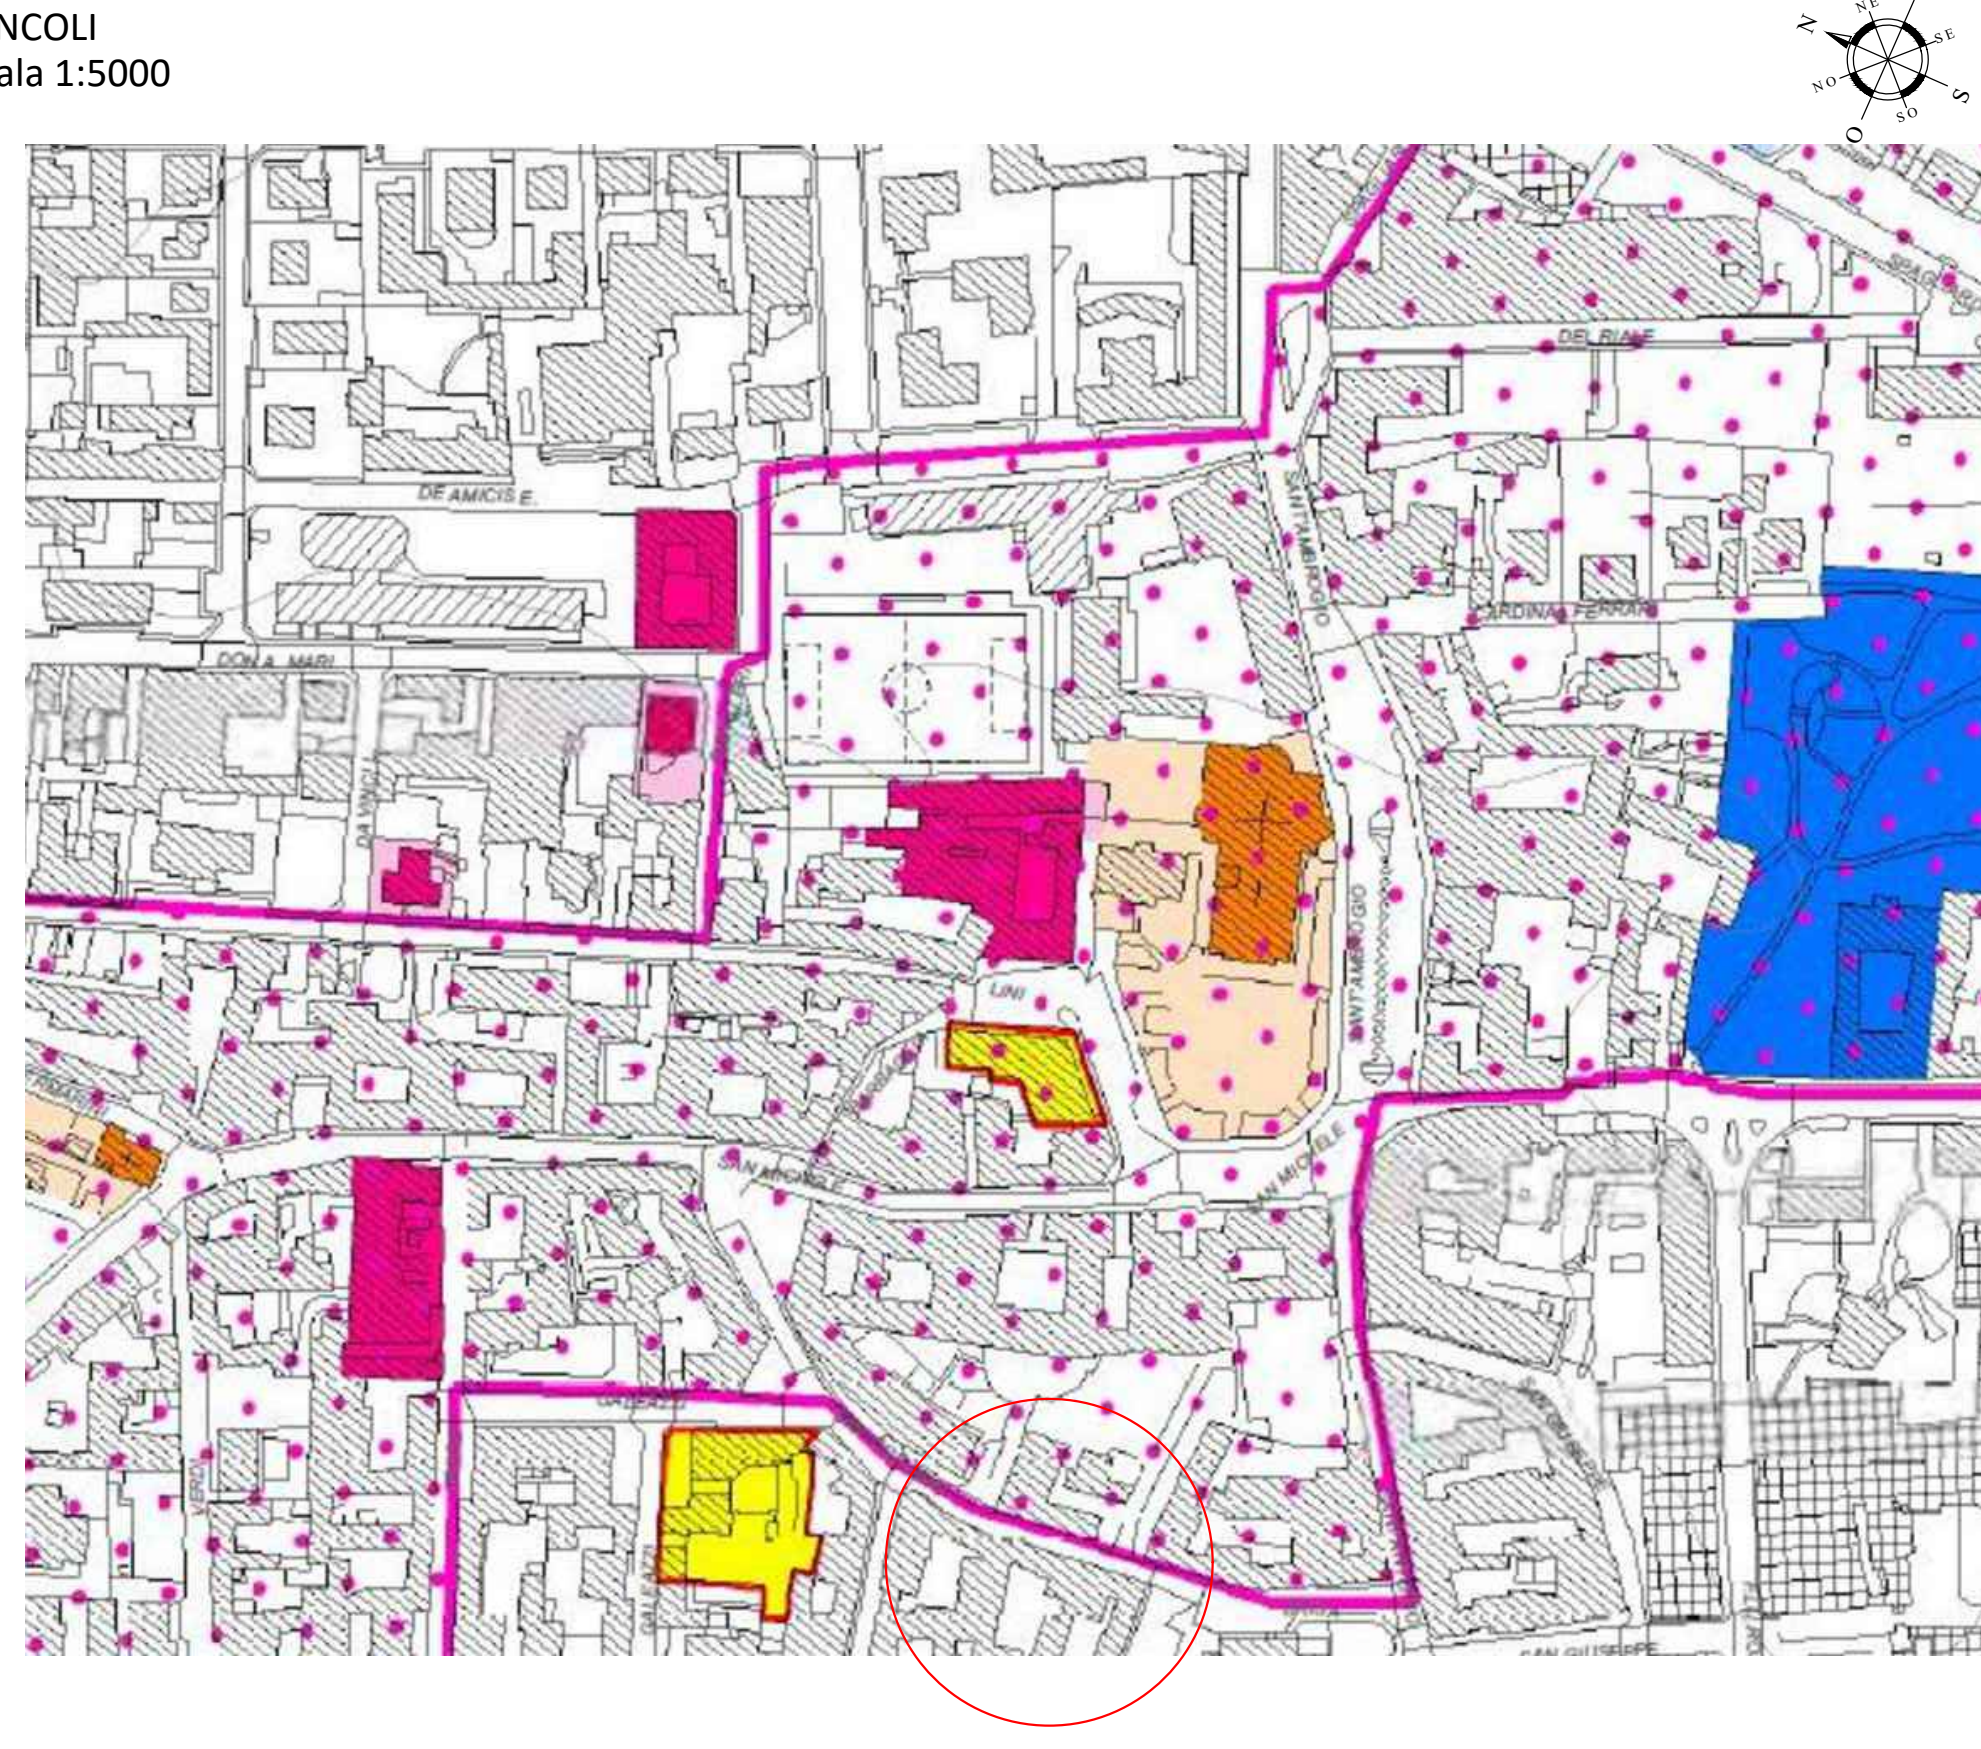

STRALCIO PIANO DELLE REGOLE
CARTA DELLA SENSIBILITÀ' PAESAGGISTICA
Scala 1:2000

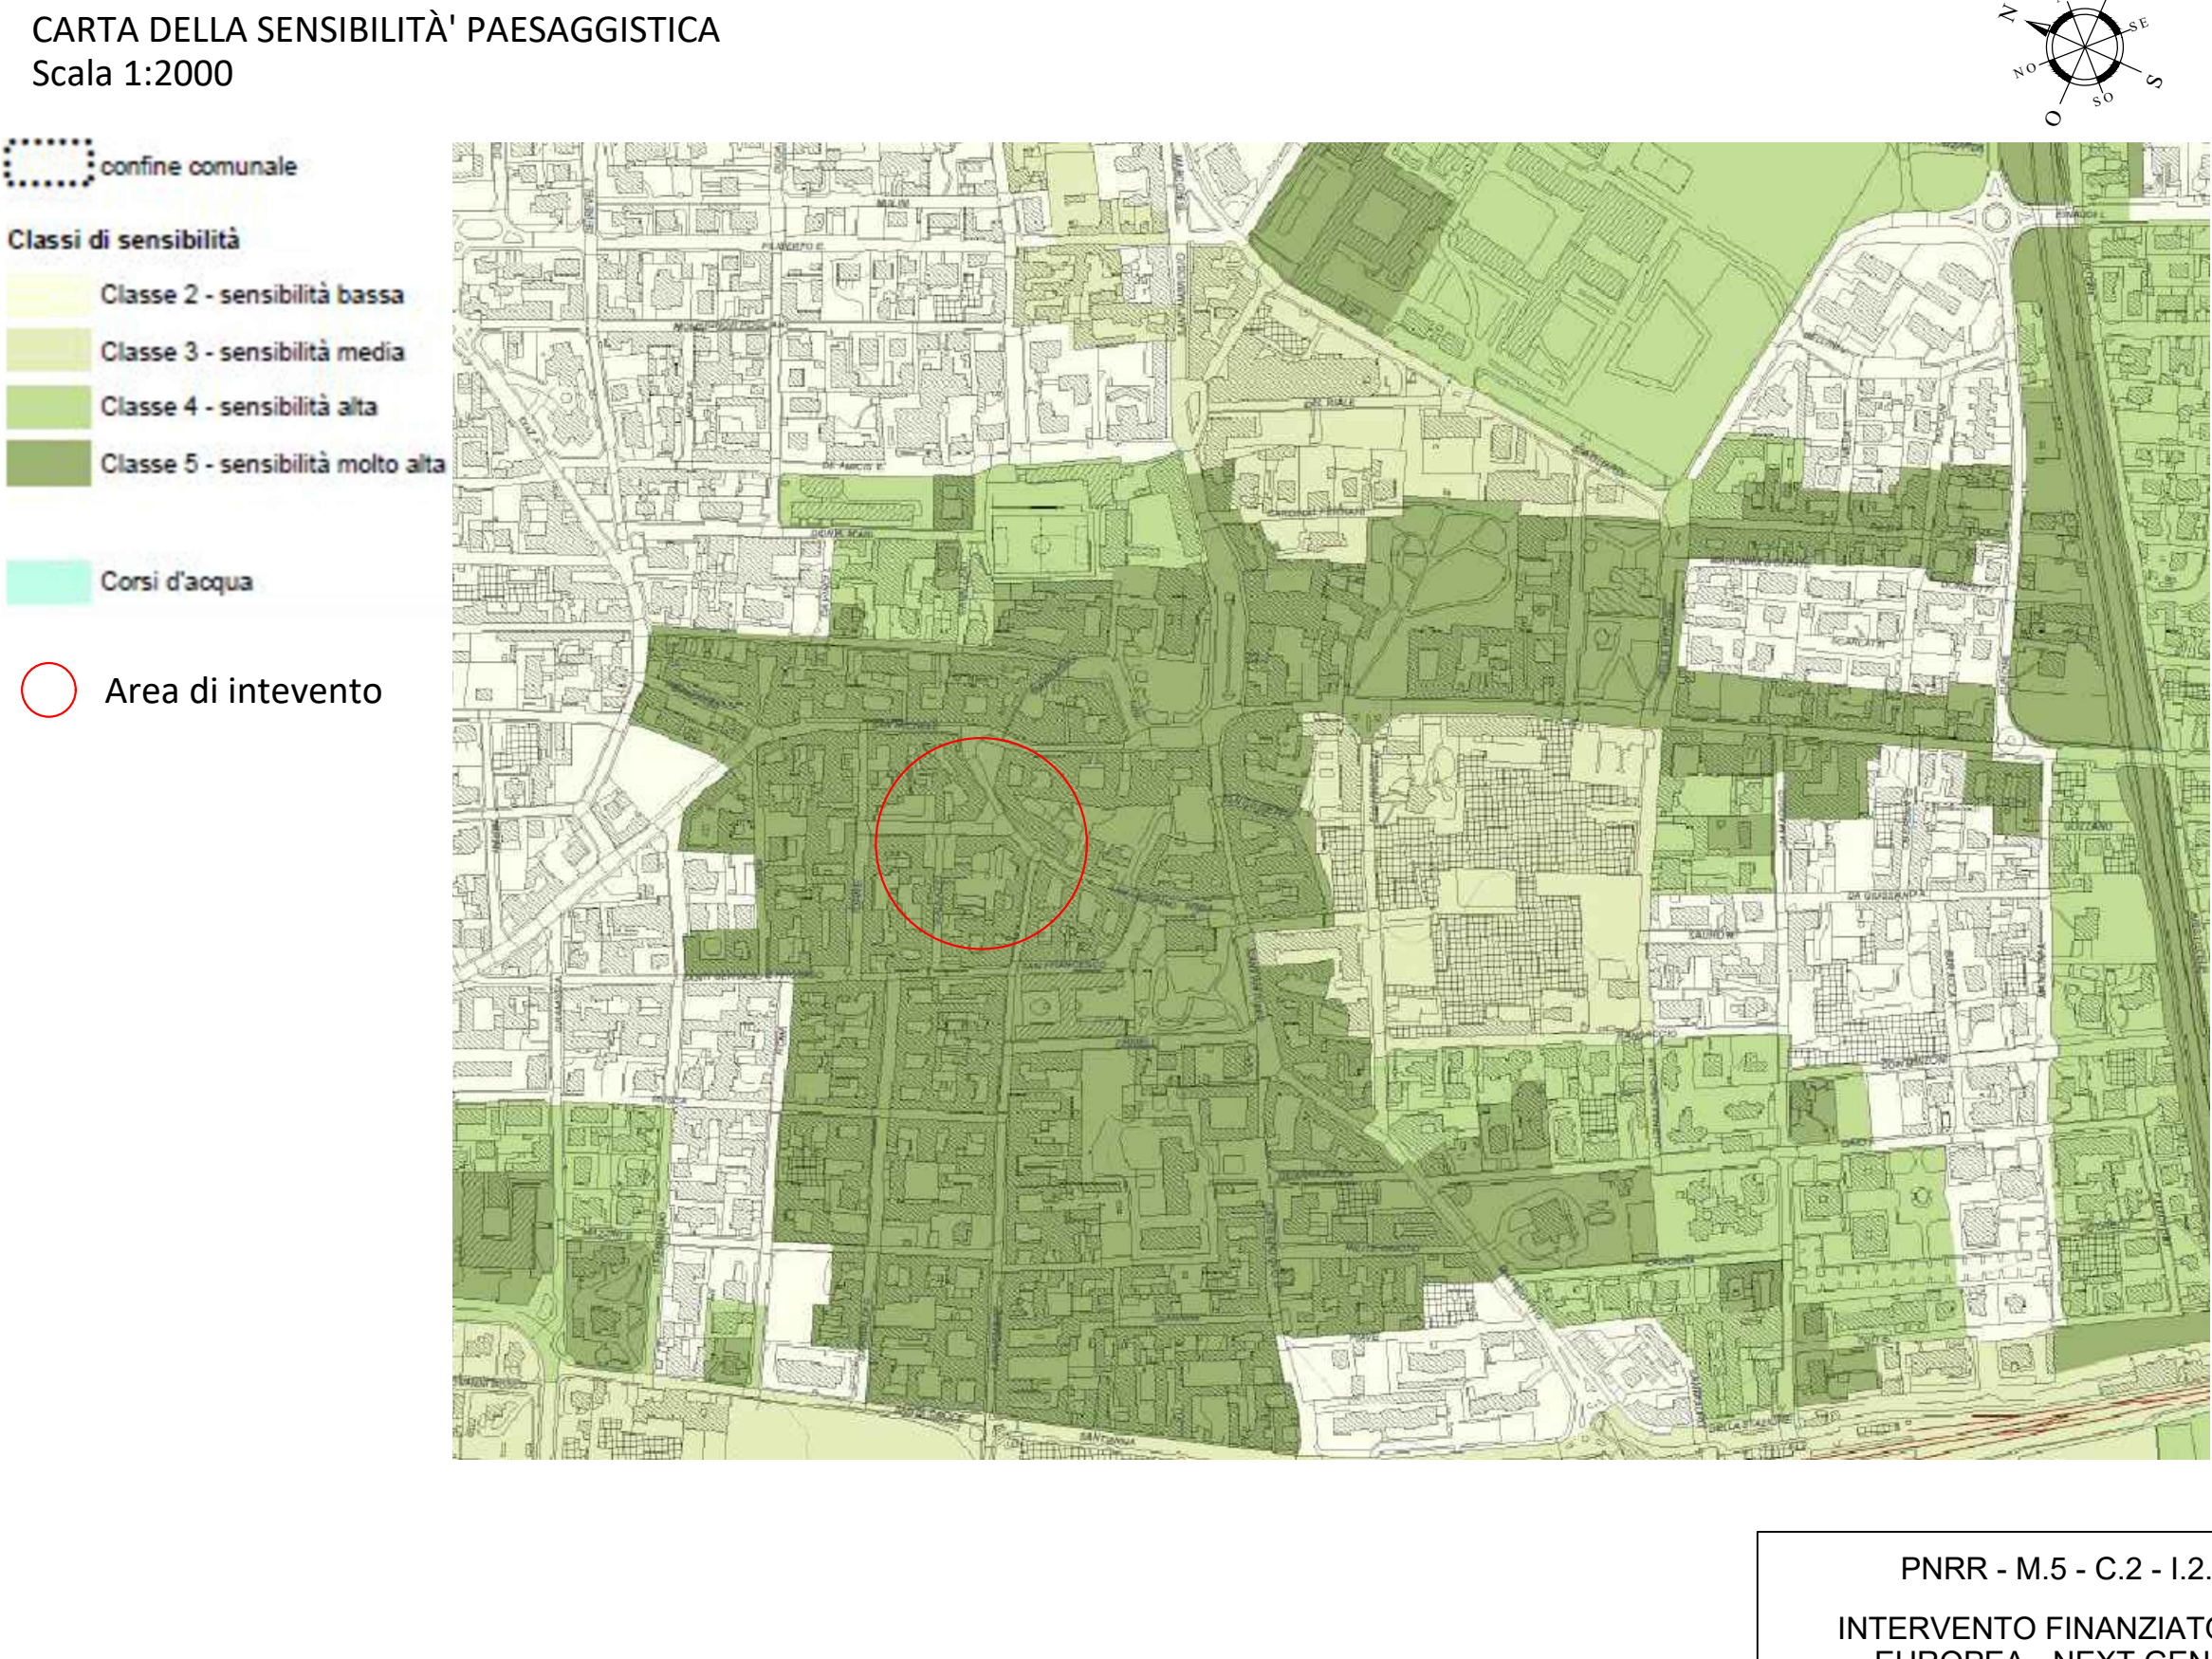

STRALCIO PIANO DELLE REGOLE
CARTA DEL CONSUMO DEL SUOLO
Scala 1:5000

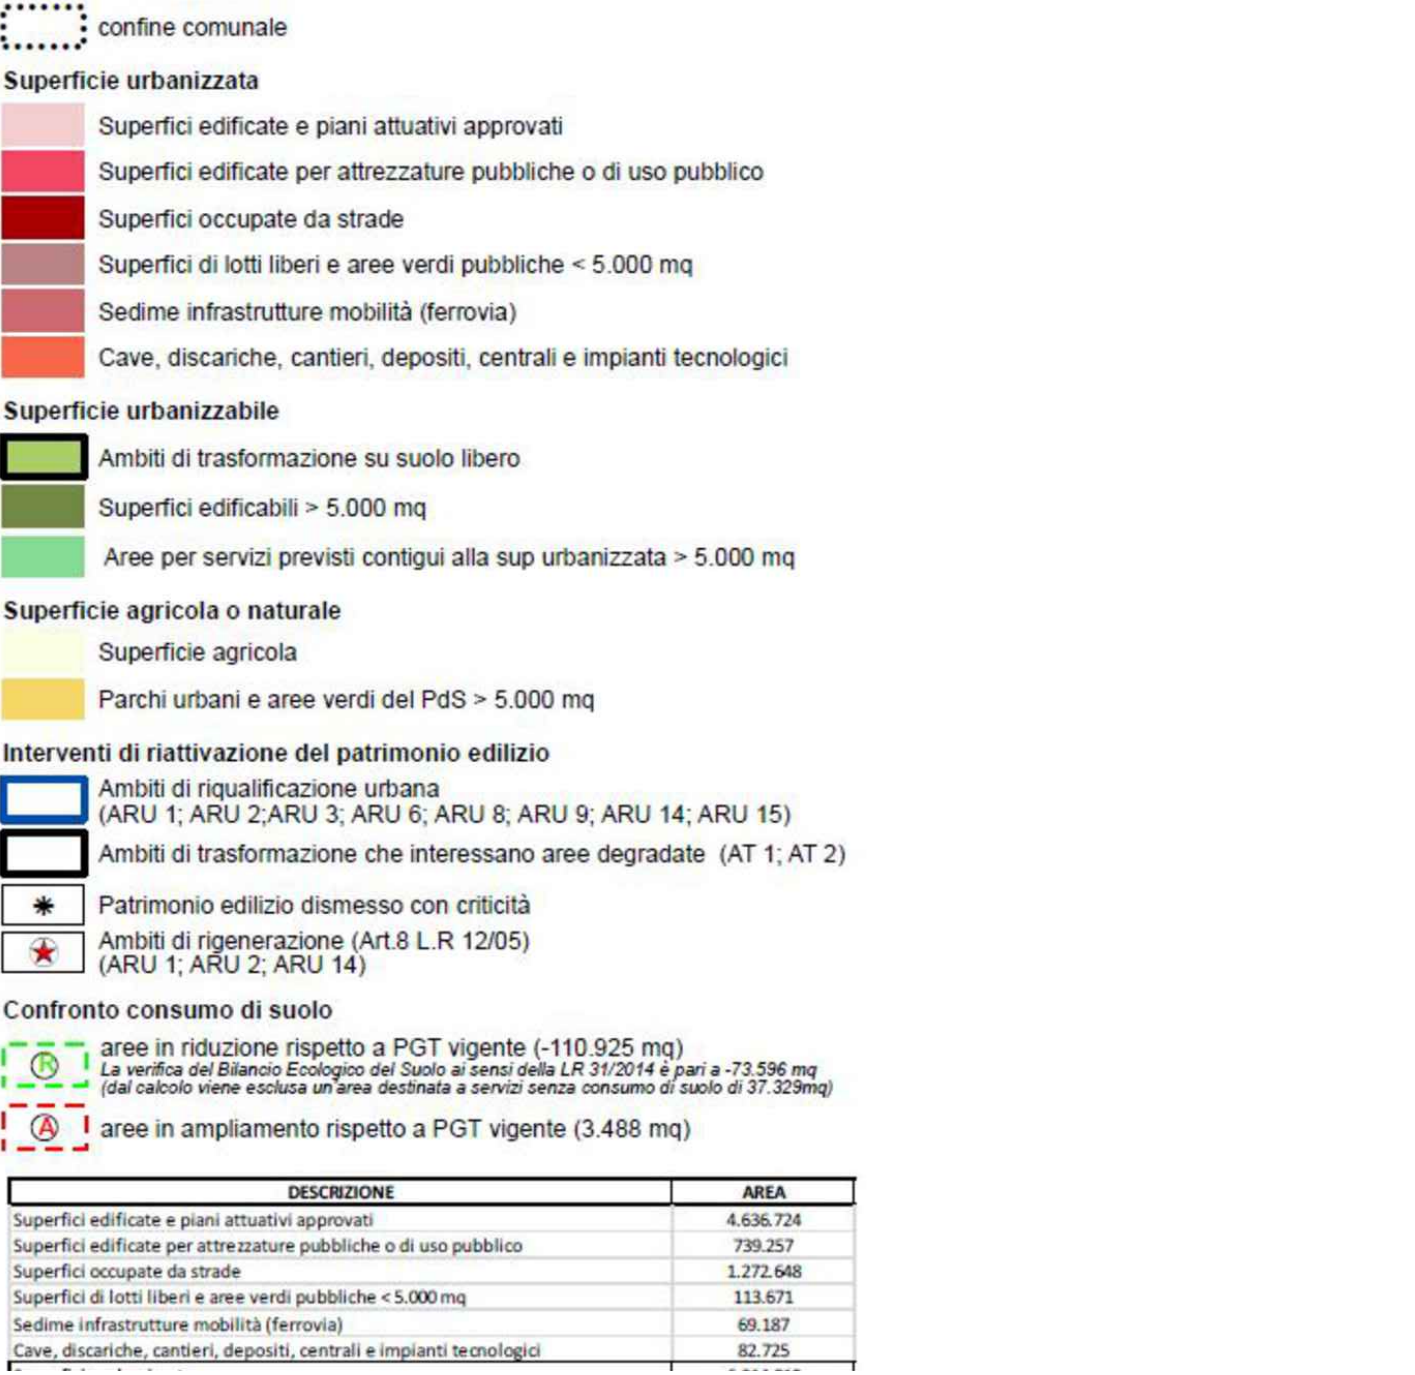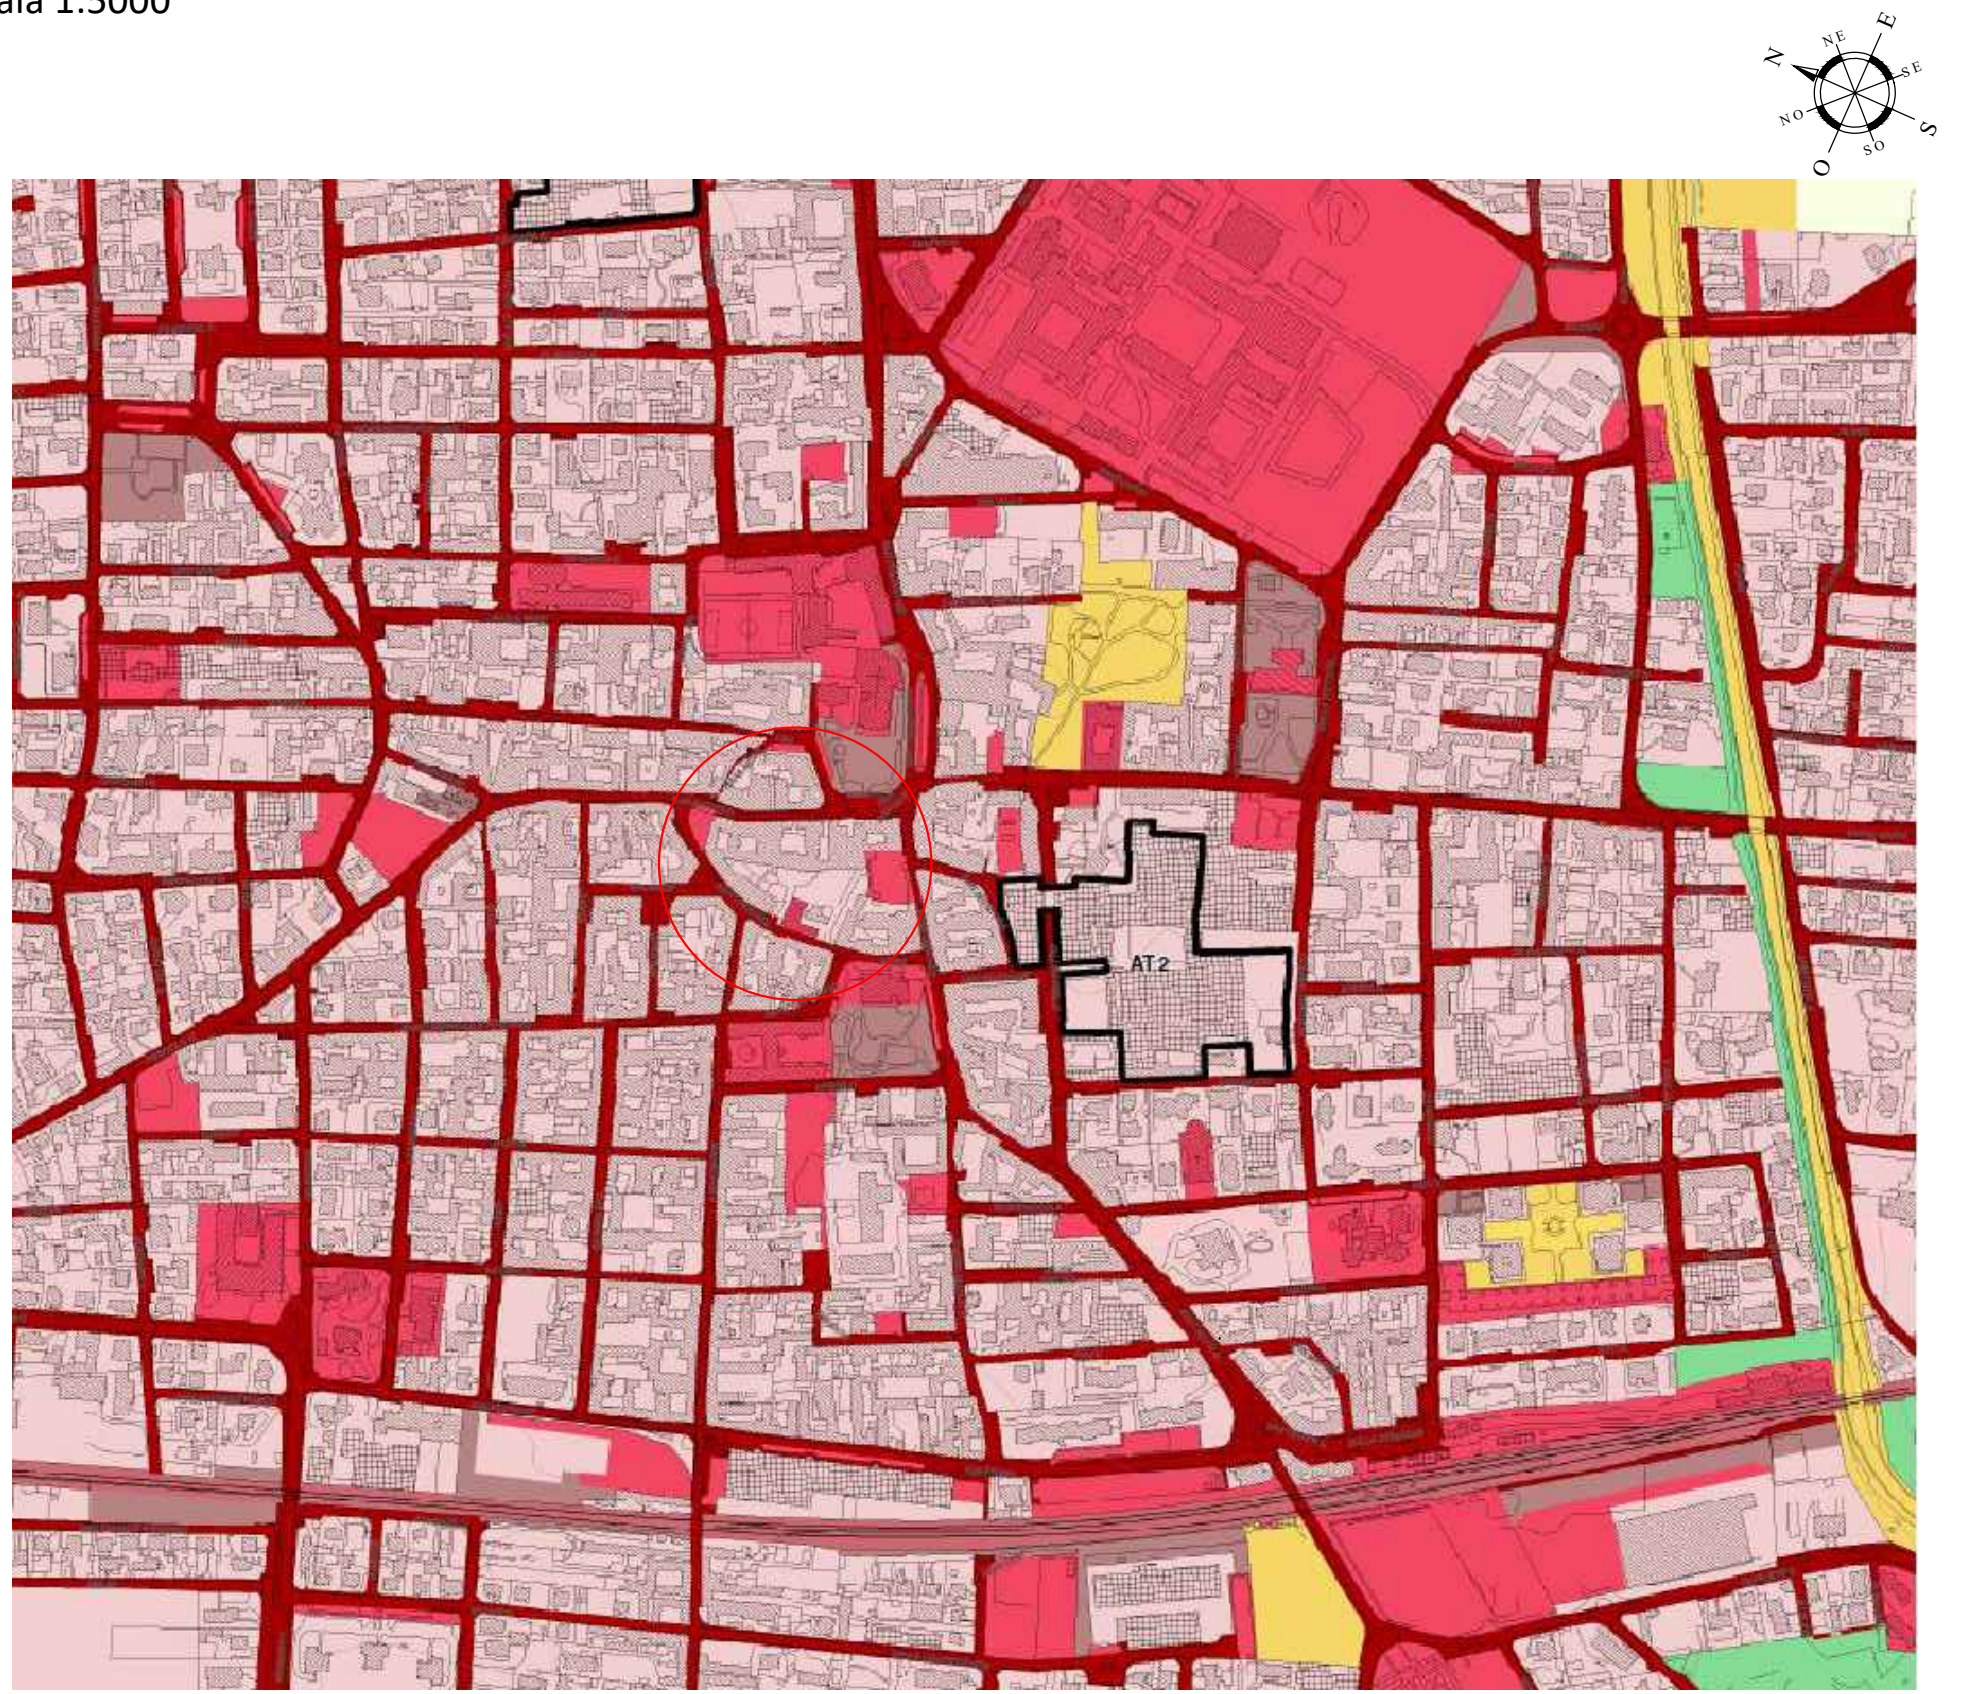

PNRR - M.5 - C.2 - I.2.3 - PINQUA
INTERVENTO FINANZIATO DALL'UNIONE EUROPEA - NEXT GENERATION EU
PROPOSTA ID 101 C04 Regeneration CITTÀ METROPOLITANA DI MILANO
PROGRAMMA INNOVATIVO NAZIONALE PER LA QUALITÀ DELL'ABITARE

Finanziato dall'Unione europea
NextGenerationEU

Mims
Ministero delle Infrastrutture e della Mobilità Sostenibile

Città metropolitana di Milano
Città di Parabiago

committente: COMUNE DI PARABIAGO
progetto: MANUTENZIONE STRAORDINARIA DELL'EDIFICIO SAP IN VIA BRISA IN COMUNE DI PARABIAGO
CUP: B8112100020005

codice: 016-23_E
tavola: T001

descrizione: PROGETTO ESECUTIVO Inquadramento generale

scala: varie
ambito: AR architettonico X
ST strutturale
El elettrico
ME meccanico
VF vigili del fuoco
CS sicurezza

disegnato da: MERONI INGEGNERIA INTEGRATA s.r.l.
firma approvazione:

note:

lo studio è tenuto a termini di legge la proprietà del presente disegno con diritto di riprodurre o comunicare a terzi senza sua autorizzazione

TUTTE LE MISURE SONO DA VERIFICARE SUL POSTO - il progettista - il direttore lavori - il proprietario