



PROSPETTO STRADA (S-O)
STATO DI FATTO
Scala 1:100

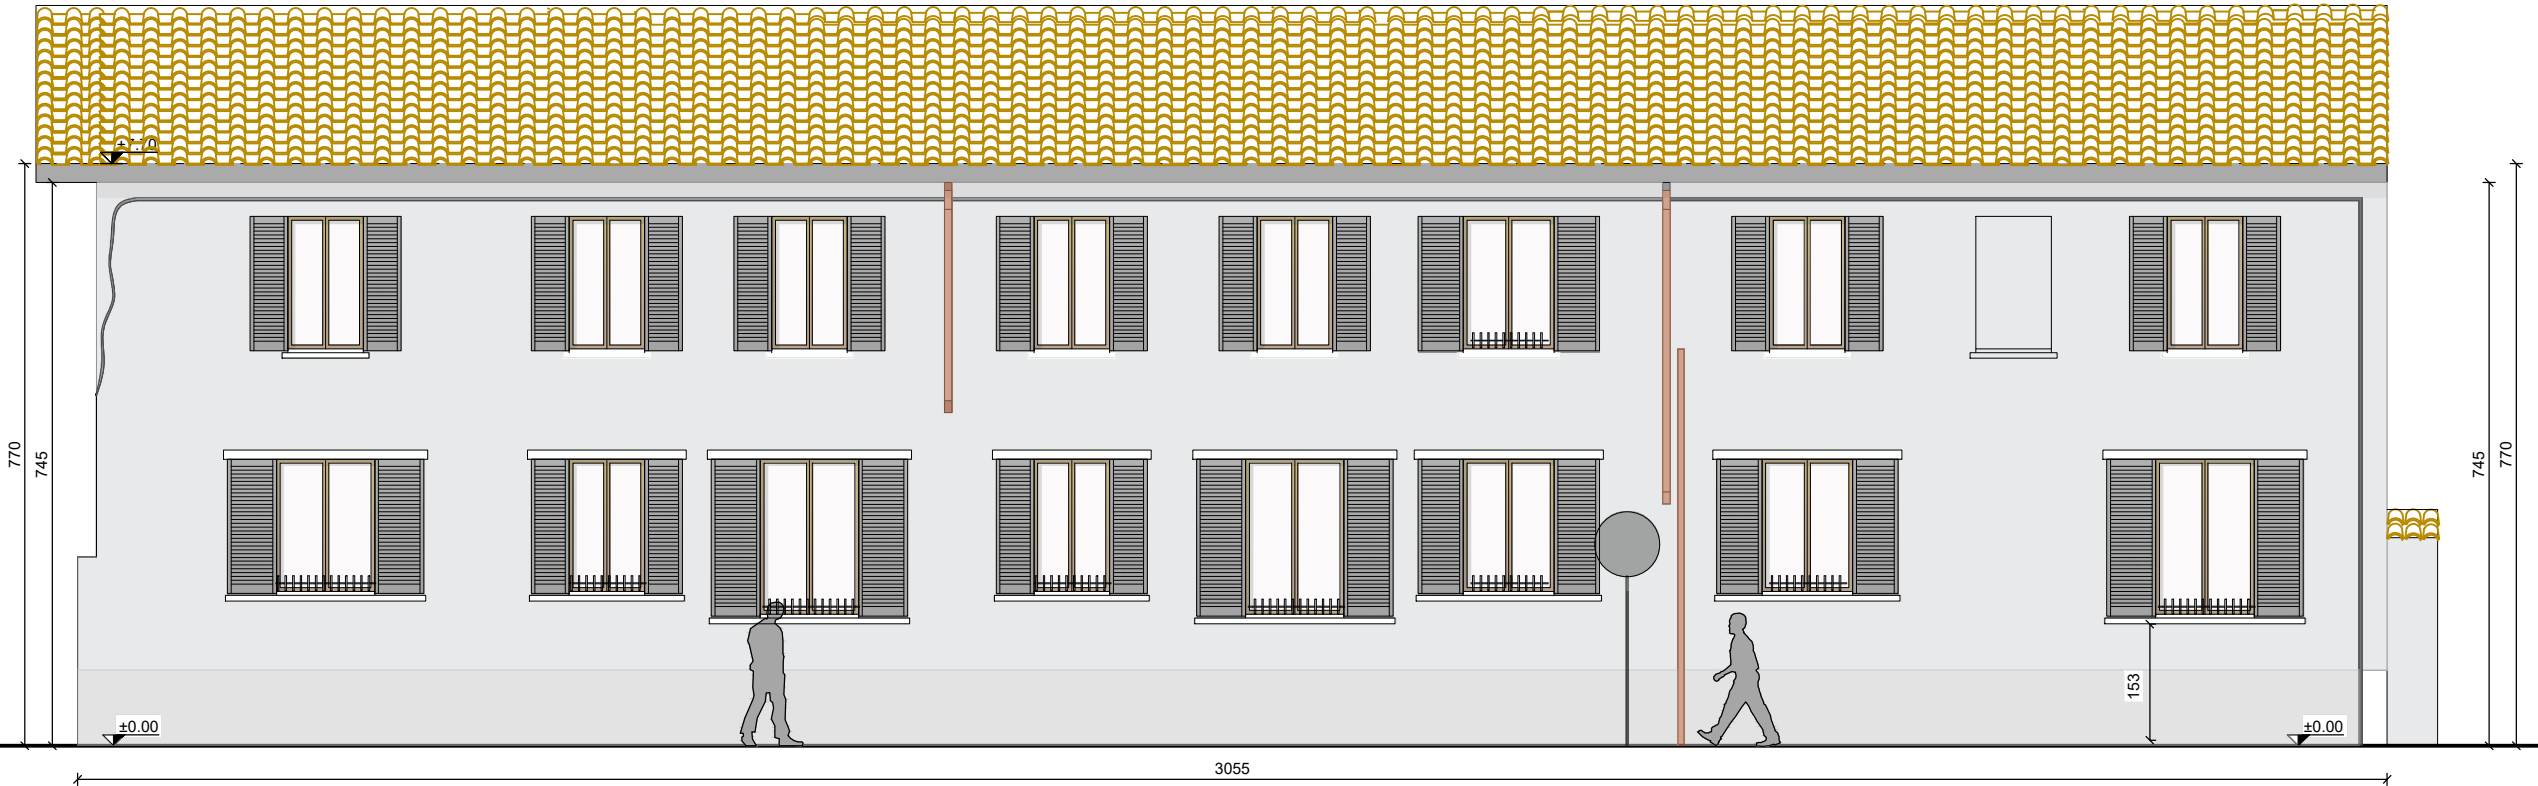


PROSPETTO (N-O)
STATO DI FATTO
Scala 1:100

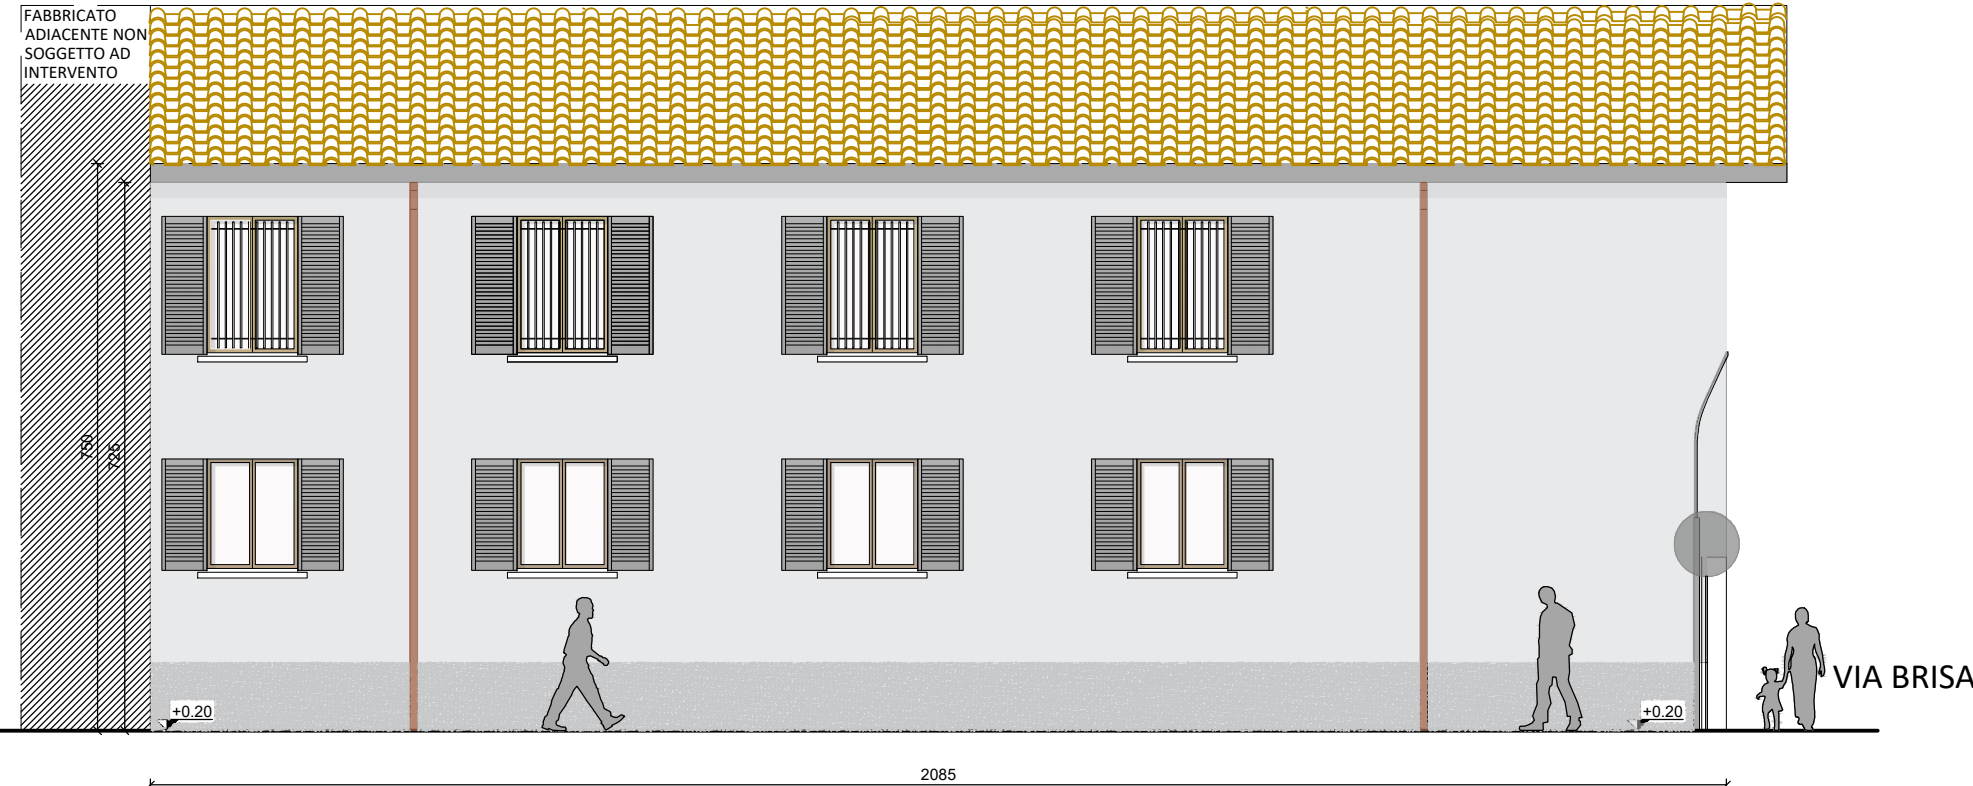


LEGENDA
Pompa di calore esistente

PROSPETTO (S-E)
STATO DI FATTO
Scala 1:100

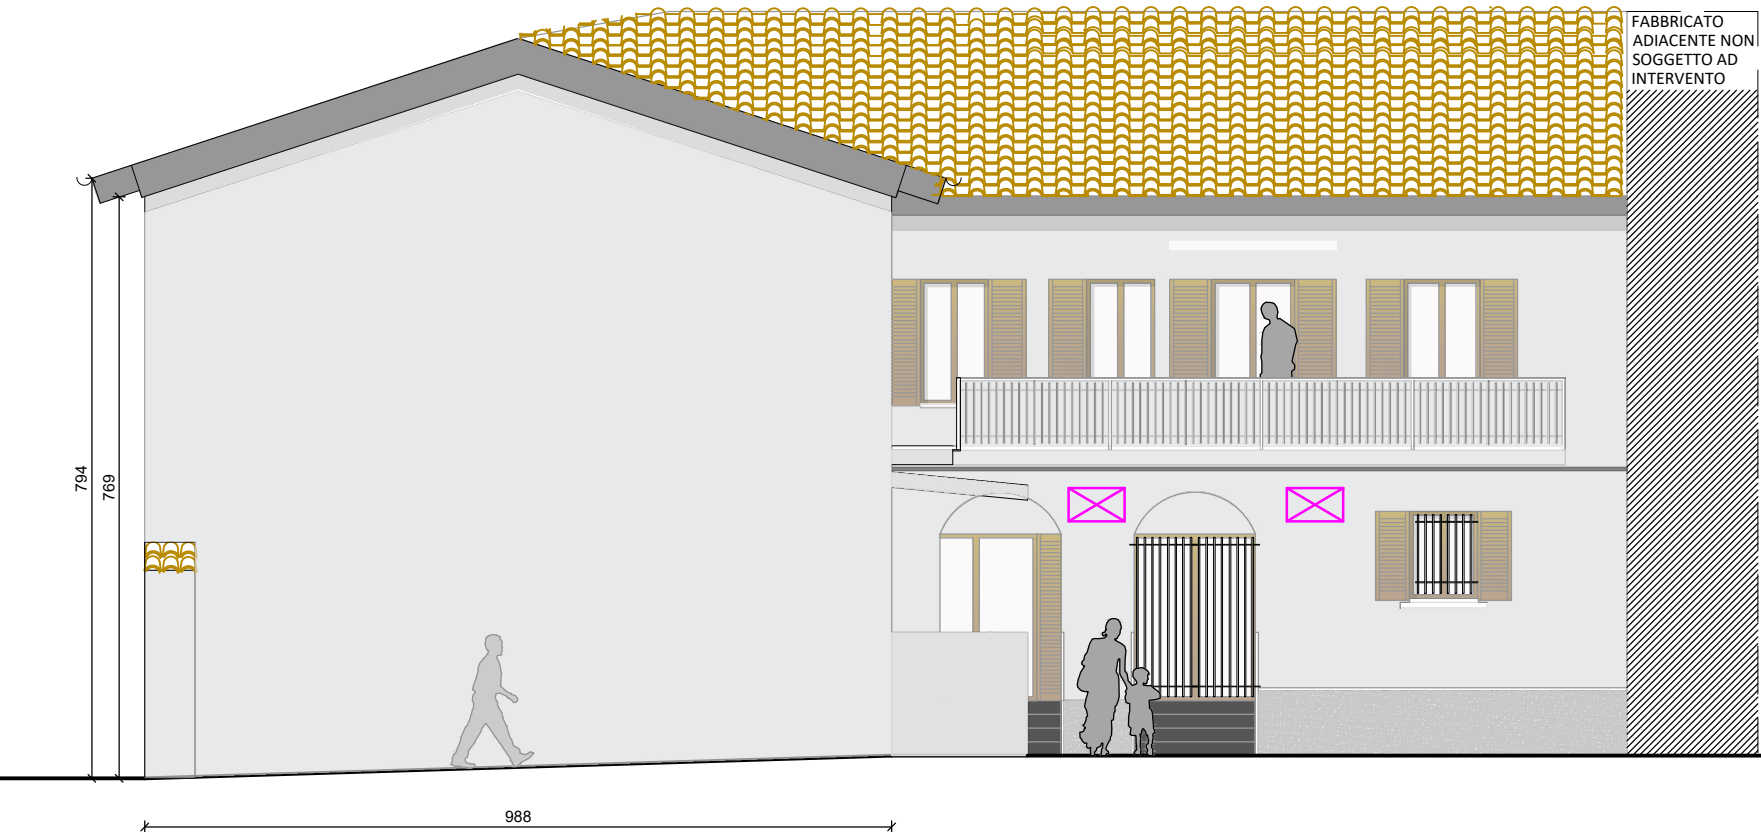

PROSPETTO CORTE (N-E)
STATO DI FATTO
Scala 1:100

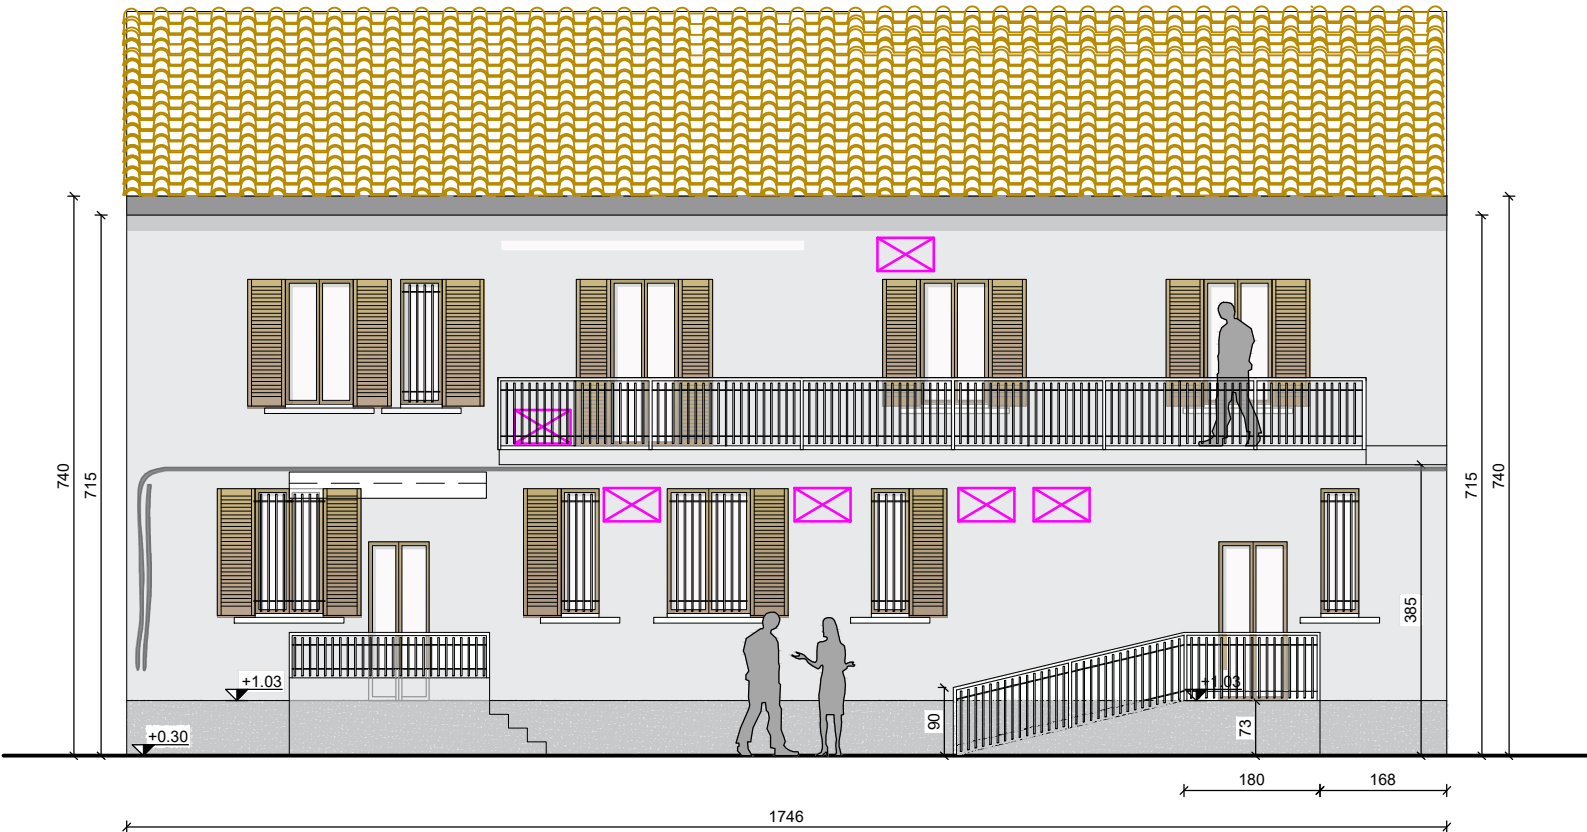

PROSPETTO CORTE (S-E)
STATO DI FATTO
Scala 1:100



TUTTE LE MISURE SONO DA VERIFICARE SUL POSTO - il progettista - il direttore lavori - il proprietario

PNRR - M.5 - C.2 - I.2.3 - PINQUA
INTERVENTO FINANZIATO DALL'UNIONE EUROPEA - NEXT GENERATION EU
PROPOSTA id 101 CO4 Regeneration CITTA' METROPOLITANA DI MILANO
PROGRAMMA INNOVATIVO NAZIONALE PER LA QUALITA' DELL'ABITARE

Finanziato dall'Unione europea NextGenerationEU

Mims Ministero delle infrastrutture e della mobilità sostenibili

Città metropolitana di Milano Città di Parabiago

committente: COMUNE DI PARABIAGO
progetto: MANUTENZIONE STRAORDINARIA DELL'EDIFICIO SAP IN VIA BRISA IN COMUNE DI PARABIAGO
CUP B8121000020005

progetto e DL: MERONI INGEGNERIA INTEGRATA s.r.l - Ing. Gianluigi Meroni

il R.U.P.: Arch. Vito Marchetti

codice: 016-23_E
tavola: T003

descrizione: PROGETTO ESECUTIVO
Prospetti - Stato di fatto

scala: 1:100
ambito: AR architettonico X
ST strutturale
data: 06/07/2023
EL elettrico
rev: 00
ME meccanico
VF vigili del fuoco
CS sicurezza

disegnato da: MERONI INGEGNERIA INTEGRATA s.r.l
firma approvazione:

note: