
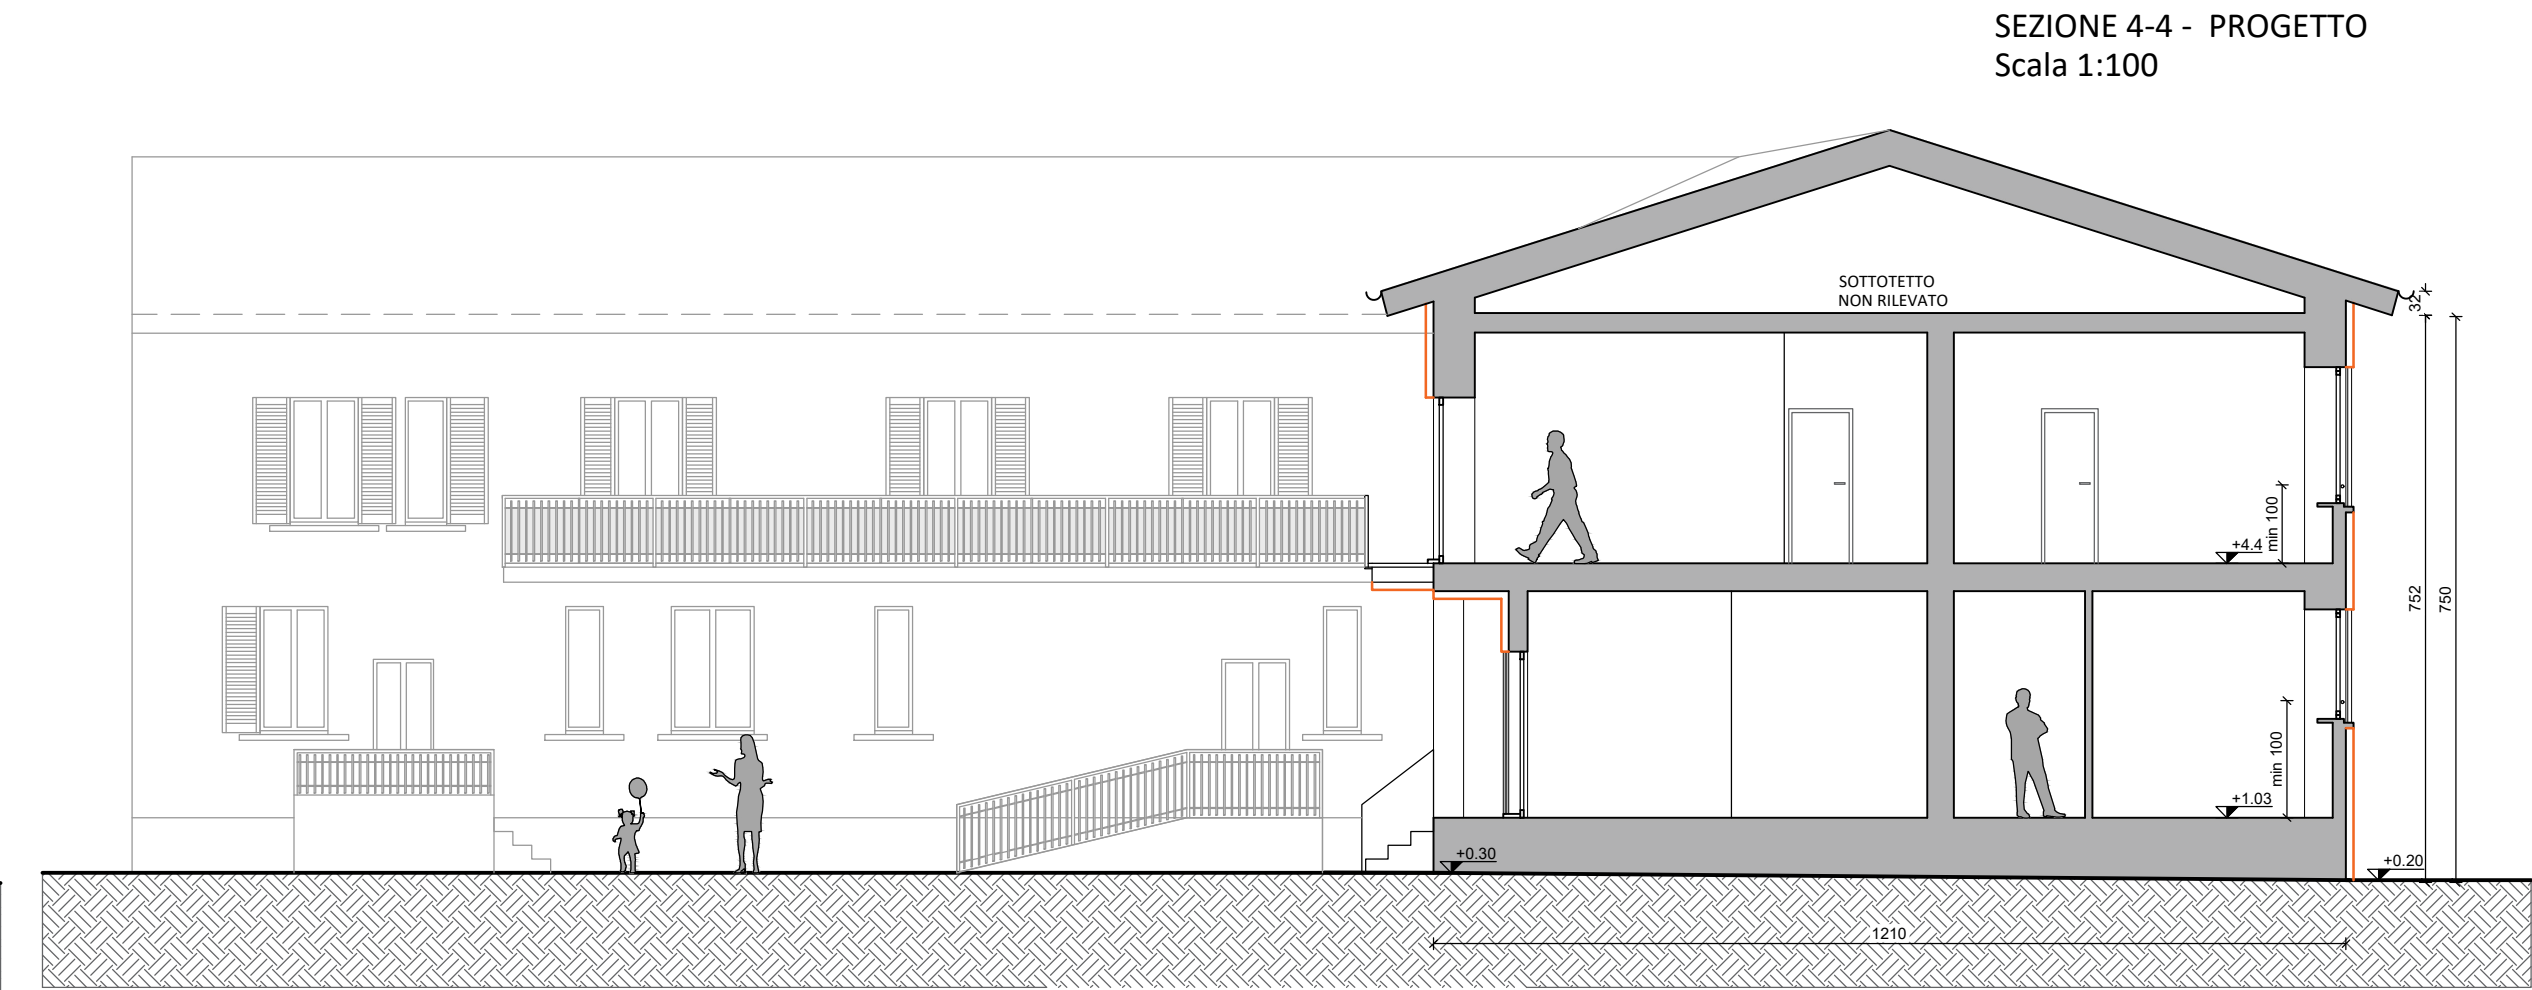
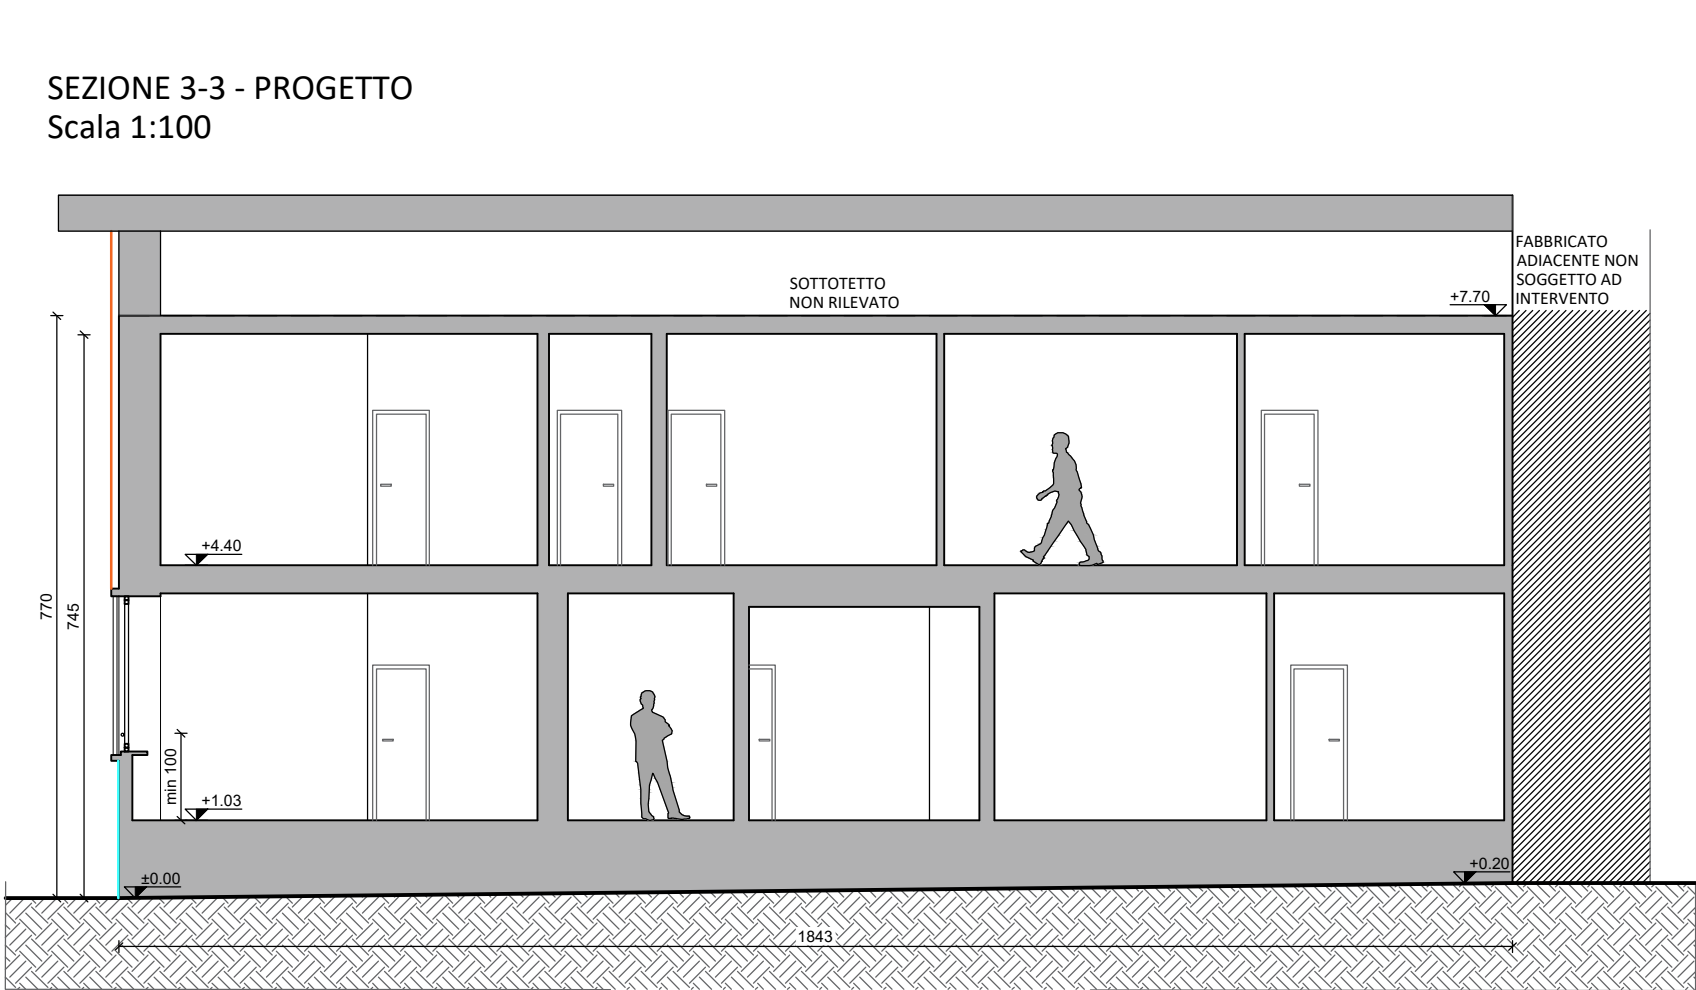
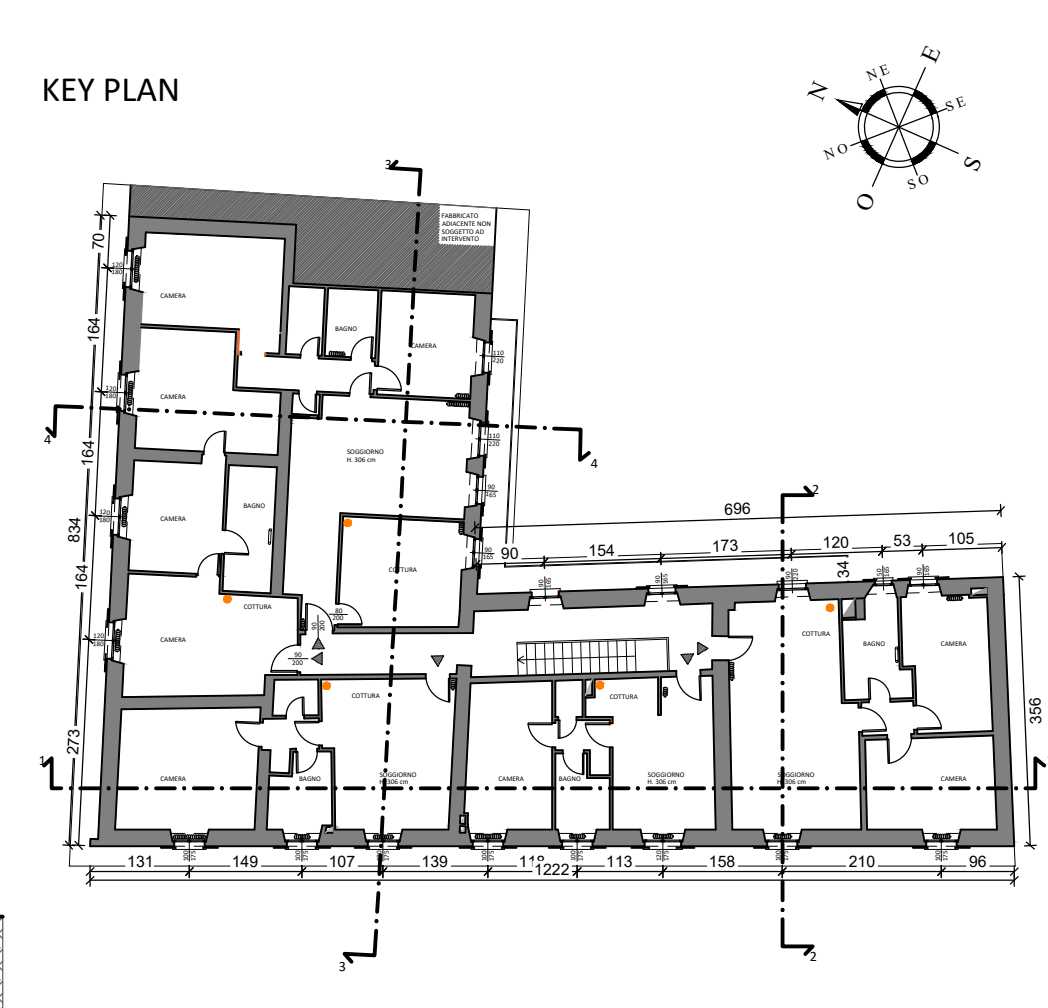
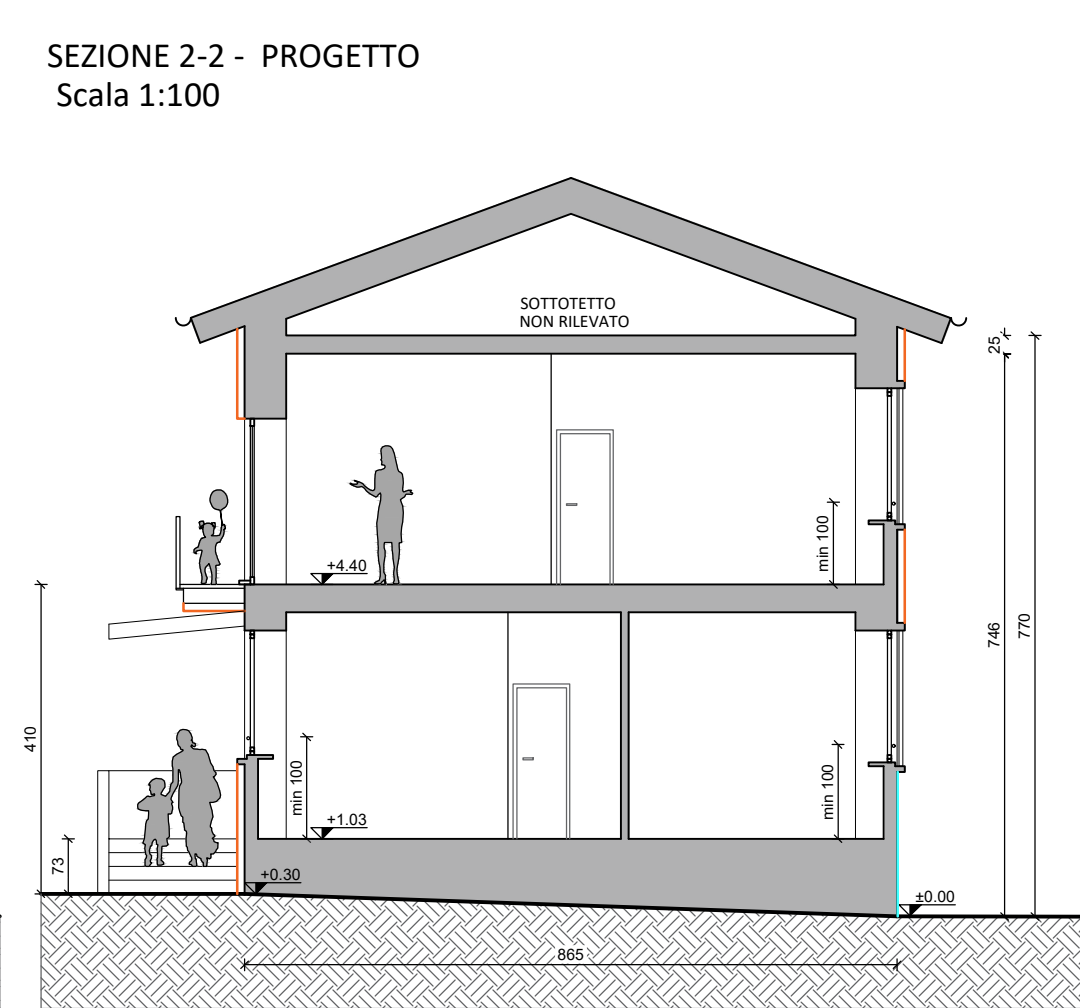


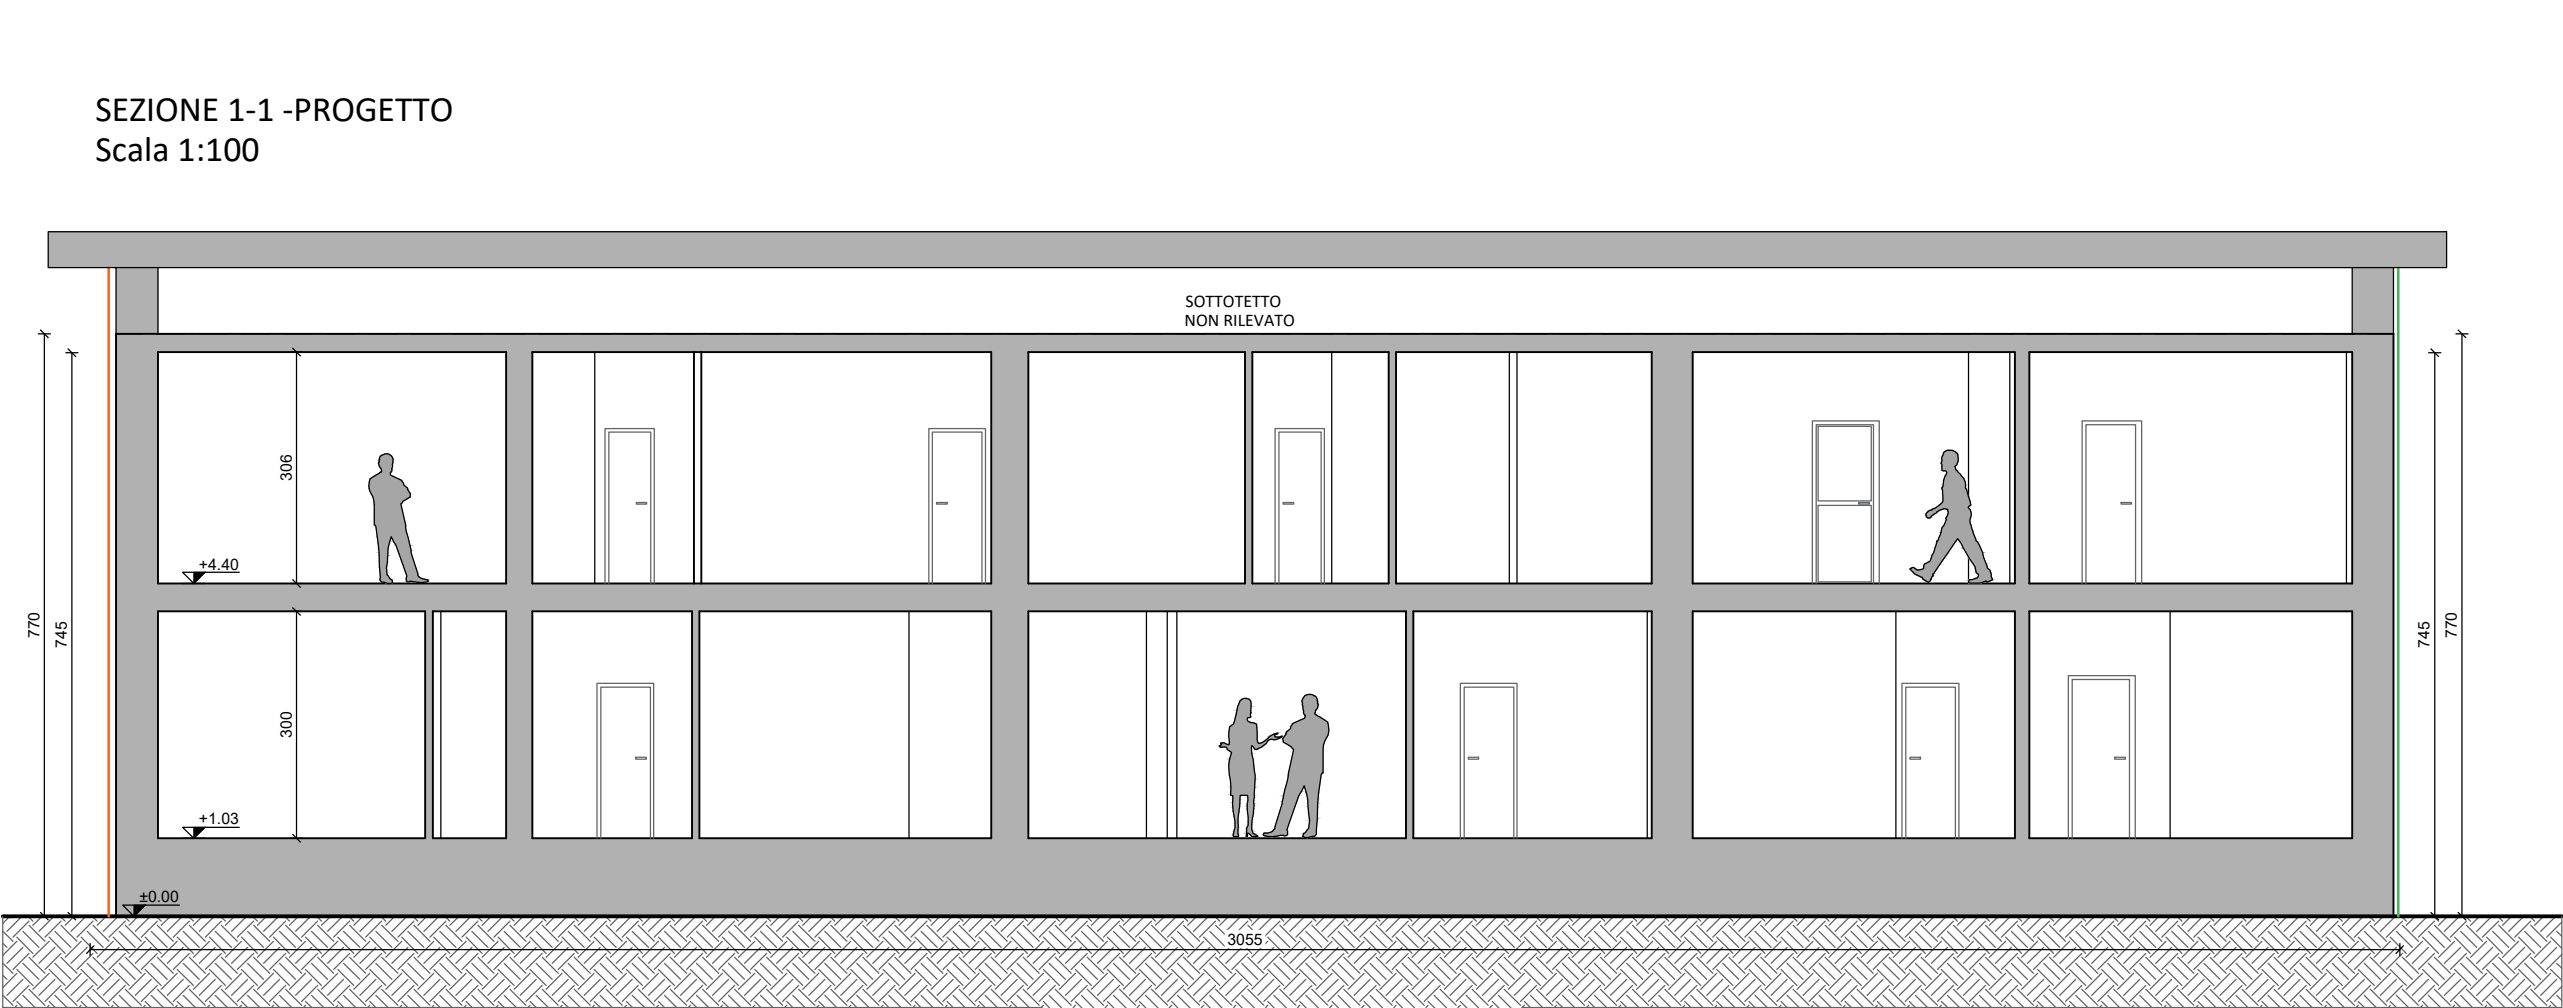

- LEGENDA
- Isolamento a Cappotto composto da pannello sandwich costituito da un componente isolante in schiuma Polyiso Tipo "STIFERITE CLASS SK" o Equivalente\_ Sp 10cm\_ Con rasatura e finitura colorata "Grigio"
  - Isolamento a Cappotto composto da pannello sandwich costituito da un componente isolante in schiuma Polyiso Tipo "STIFERITE CLASS SK" o Equivalente\_ Sp 6cm\_ Con rasatura e finitura colorata "Grigio"
  - Isolamento a Cappotto in pasta termoisolante manocompositi tipo "MANTICERAMIC ALTA DENSITA'" o Equivalente\_ Sp 1cm\_ Con rasatura e finitura colorata "Grigio"

TUTTE LE MISURE SONO DA VERIFICARE SUL POSTO - il progettista - il direttore lavori - il proprietario

PNRR - M.5 - C.2 - I.2.3 - PINQUA  
INTERVENTO FINANZIATO DALL'UNIONE EUROPEA - NEXT GENERATION EU  
PROPOSTA id 101 CO4 Regeneration  
CITTA' METROPOLITANA DI MILANO  
PROGRAMMA INNOVATIVO NAZIONALE PER LA QUALITA' DELL'ABITARE

Finanziato dall'Unione europea NextGenerationEU

Mims Ministero delle infrastrutture e della mobilità sostenibili

Città metropolitana di Milano Città di Parabiago

committente: COMUNE DI PARABIAGO  
progetto: MANUTENZIONE STRAORDINARIA DELL'EDIFICIO SAP IN VIA BRISA IN COMUNE DI PARABIAGO  
CUP B81121000020005

progetto e DL: MERONI INGEGNERIA INTEGRATA s.r.l. - Ing. Gianluigi Meroni

il R.U.P.: Arch. Vito Marchetti

codice: 016-23\_E  
tavola: T007

descrizione: PROGETTO ESECUTIVO  
Sezioni - Progetto

scala: 1:100  
ambito: AR architettonico X  
ST strutturale  
data: 06/07/2023  
EL elettrico  
rev: 00  
ME meccanico  
VF vigili del fuoco  
CS sicurezza

disegnato da: MERONI INGEGNERIA INTEGRATA s.r.l.  
firma approvazione:

note:

lo studio si riserva a termini di legge la proprietà del presente disegno con divieto di riprodurlo o comunicarlo a terzi senza sua autorizzazione