




C.V.01.a.i.P - Isolante a cappotto su cappotto esistente

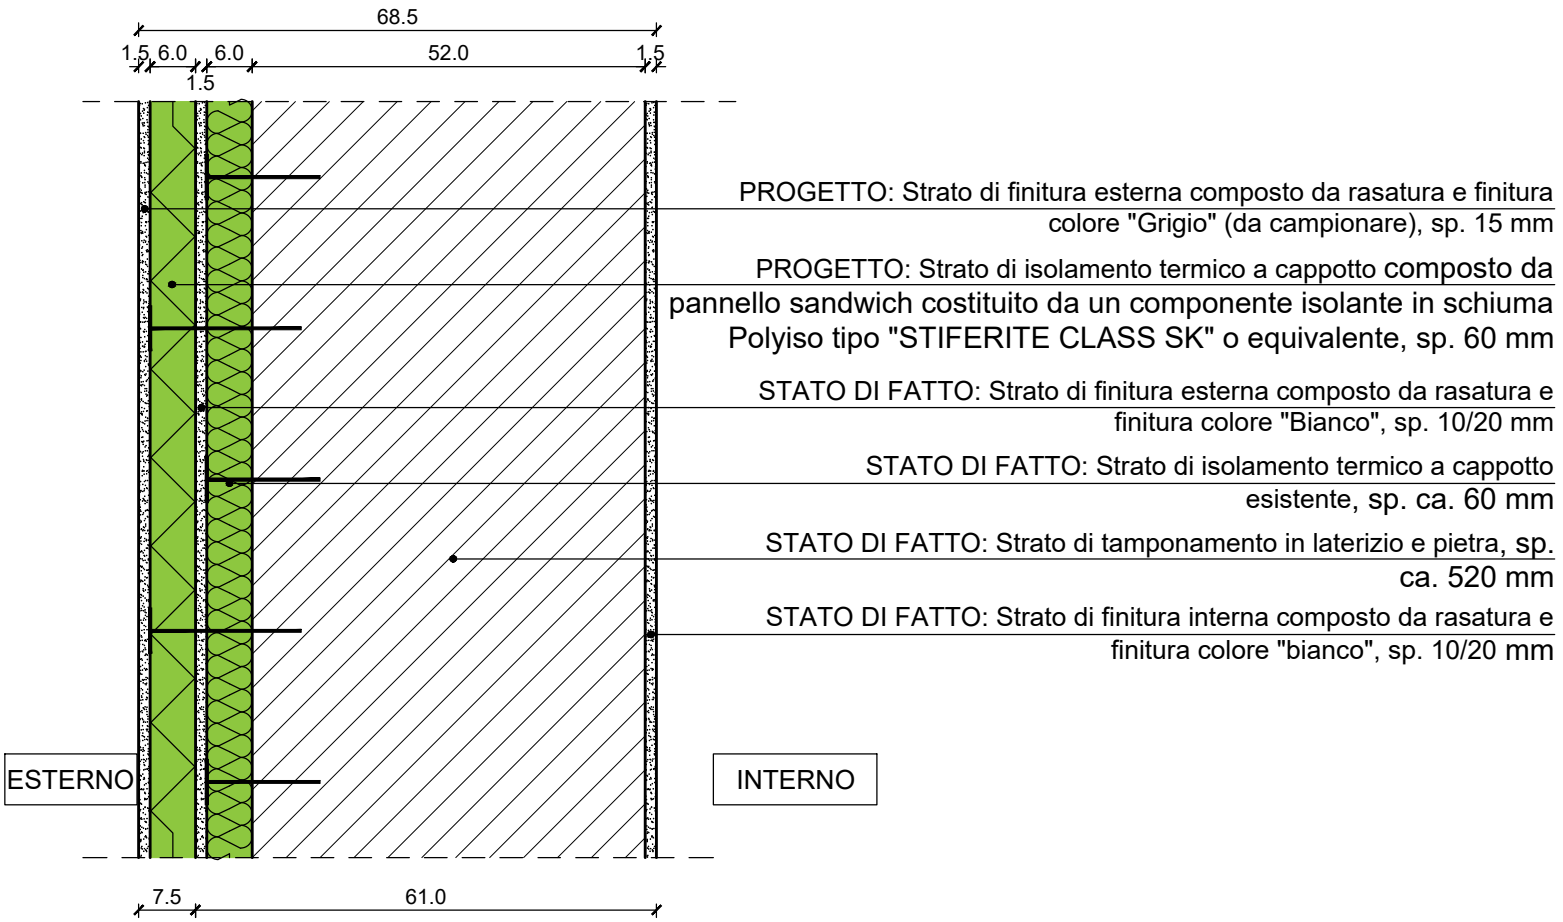


NODO facciata su Via Brisa, interfaccia tra isolamento a cappotto

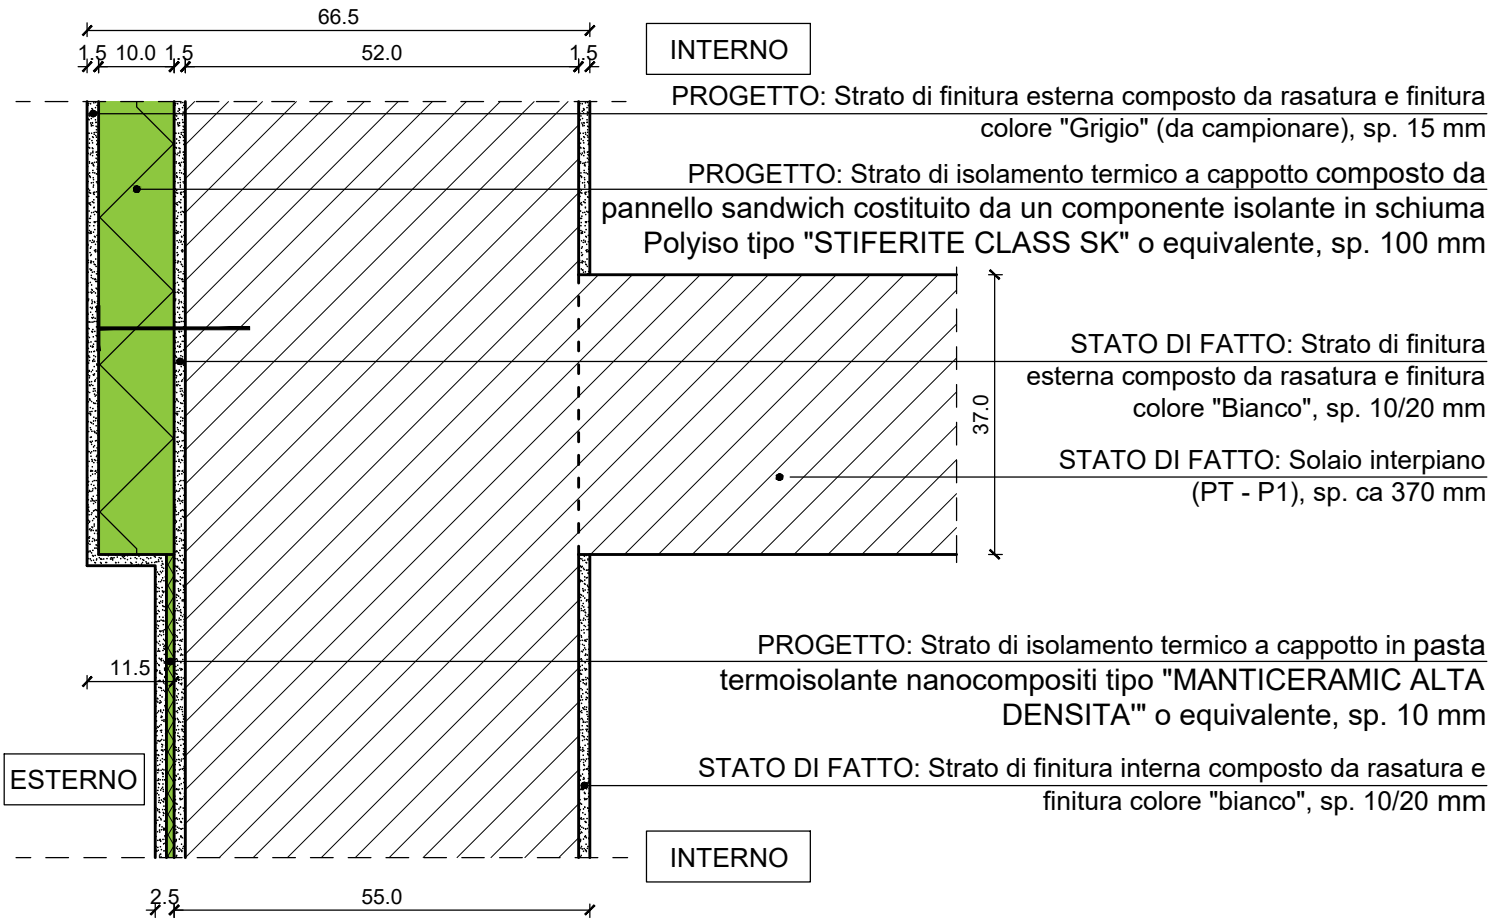

Nodo serramento: nuovi davanzali e contenimento del P.T. - Poliuretano

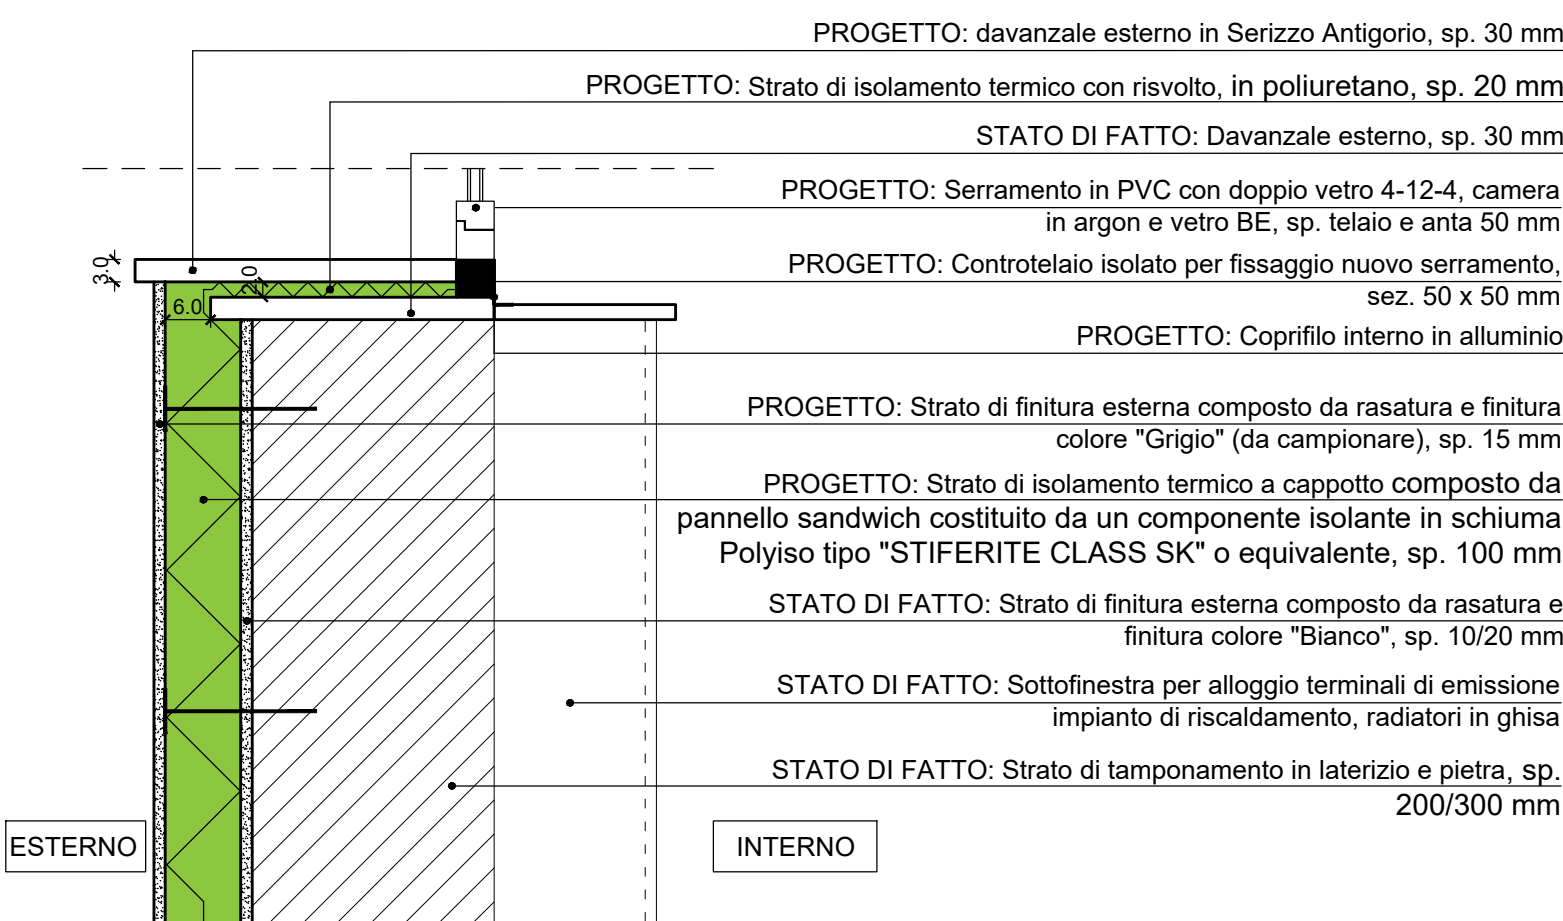

Nodo serramento: nuovi davanzali, contenimento del P.T., variante MantiCeramic

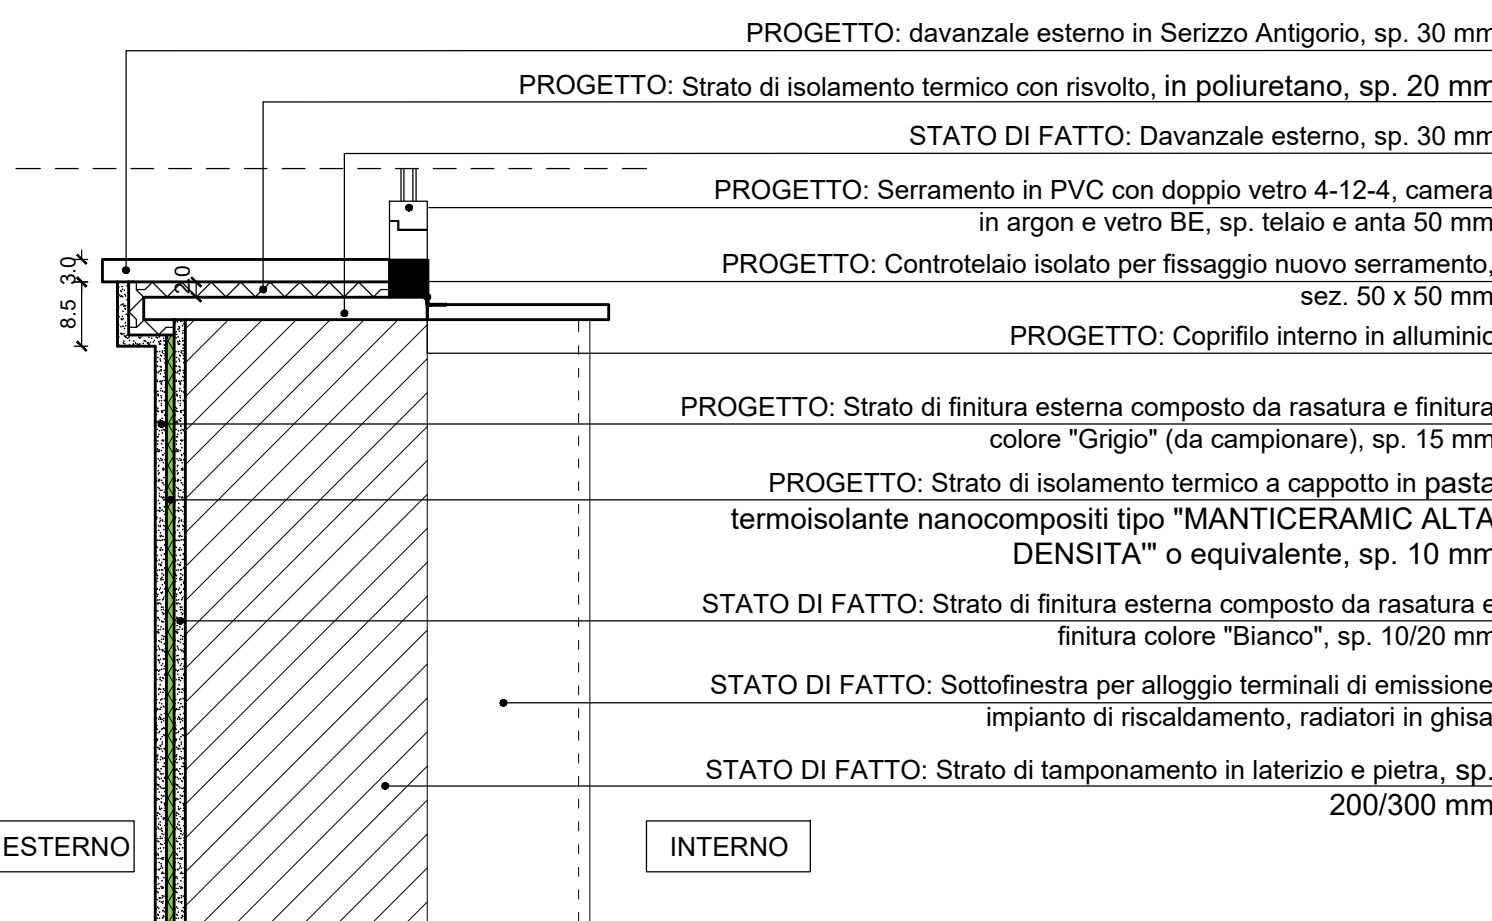

TUTTE LE MISURE SONO DA VERIFICARE SUL POSTO - il progettista - il direttore lavori - il proprietario

PNRR - M.5 - C.2 - I.2.3 - PINQUA

INTERVENTO FINANZIATO DALL'UNIONE EUROPEA - NEXT GENERATION EU

PROPOSTA id 101 CO4 Regeneration CITTA' METROPOLITANA DI MILANO

PROGRAMMA INNOVATIVO NAZIONALE PER LA QUALITA' DELL'ABITARE

Finanziato dall'Unione europea
NextGenerationEU

Mims
Ministero delle infrastrutture e della mobilità sostenibili

Città metropolitana di Milano

Città di Parabiago

committente:
COMUNE DI PARABIAGO

progetto:
MANUTENZIONE STRAORDINARIA DELL'EDIFICIO SAP IN VIA BRISA IN COMUNE DI PARABIAGO
CUP B81121000020005

codice: 016-23_E

tavola: T011

progetto e DL:
MERONI INGEGNERIA INTEGRATA s.r.l.
Ing. Gianluigi Meroni

il R.U.P.:
Arch. Vito Marchetti

descrizione:
PROGETTO ESECUTIVO
Dettagli costruttivi

scala:
1:10

ambito:
AR architettonico X
ST strutturale
EL elettrico
ME meccanico
VF vigili del fuoco
CS sicurezza

disegnato da:
MERONI INGEGNERIA INTEGRATA s.r.l.

firma approvazione:

note:

lo studio si riserva a termini di legge la proprietà del presente disegno con divieto di riprodurlo o comunicarlo a terzi senza sua autorizzazione