

STATO DI FATTO ED IDENTIFICAZIONE IMMOBILE OGGETTO D' INTERVENTO

IMMAGINI ESTERNE



①



②




③



④

IMMAGINE SATELLITARE

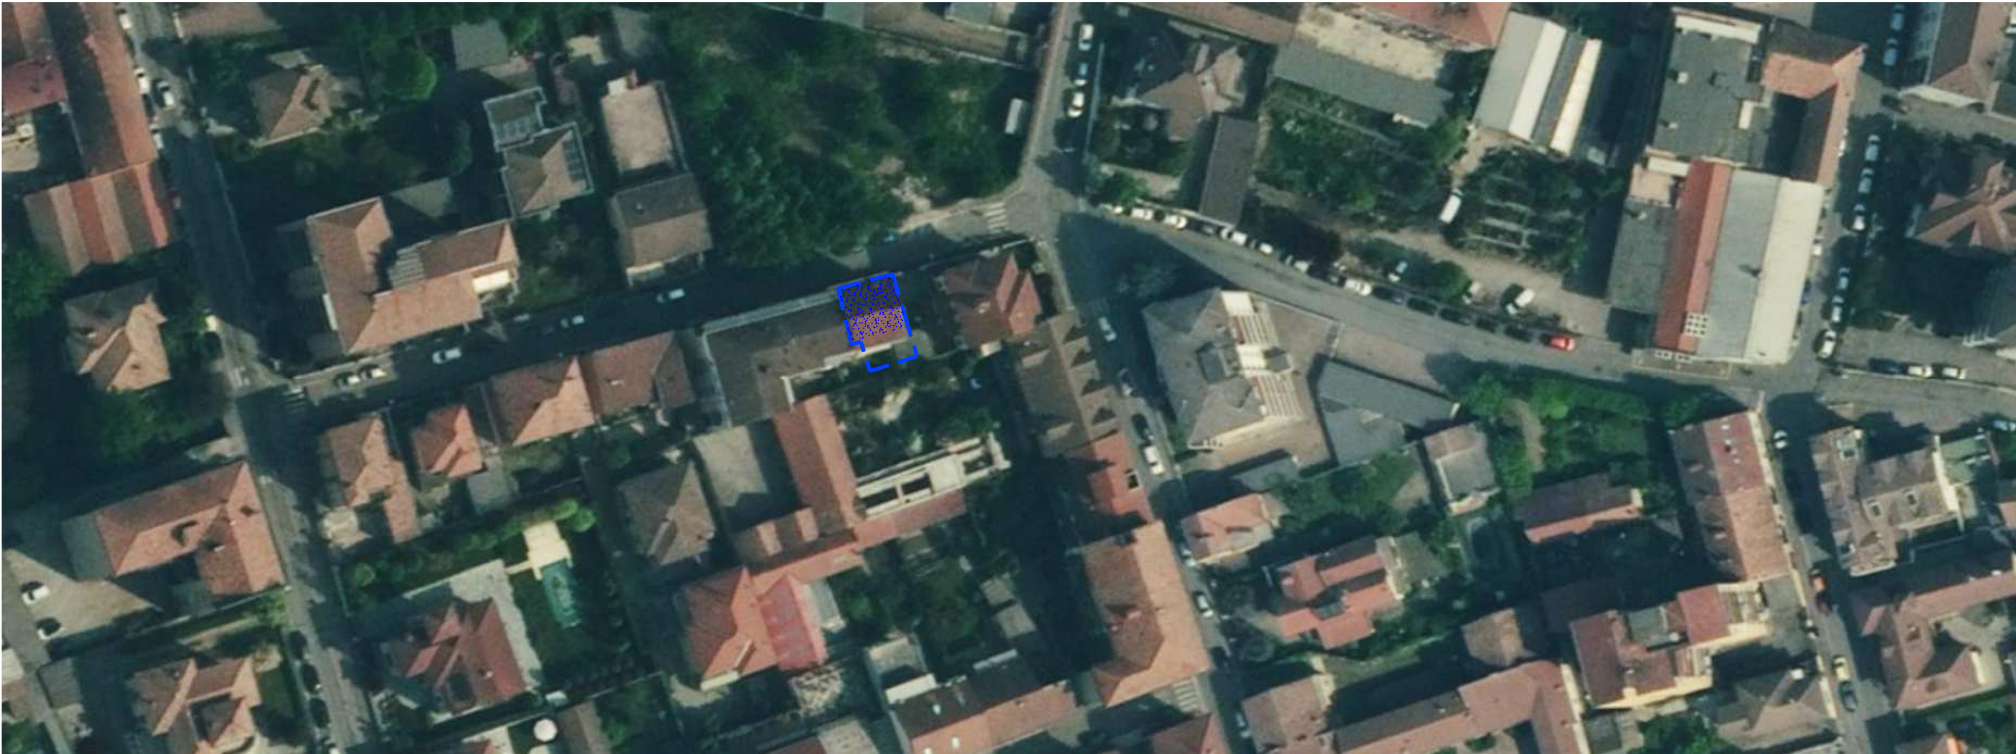

LEGENDA

- Area d'intervento
- Edificio oggetto di progettazione
- Costruzioni
- Coni ottici
- Riferimento numerico immagine

NOTE

L'intervento edilizio non varierà la sagoma volumetrica esterna dell'edificio esistente.
Tuttavia, sarà realizzata una piattaforma elevatrice nel cortile interno, quale volume tecnico necessario per apportare un'innovazione allo stabile, non concorrendo quindi alla creazione di volume o di superficie aventi rilievo in ambito edilizio.


Via Nazario Sauro




Fonte: Google street view

- N.B.
- L'accesso al cortile interno può avvenire esclusivamente pedonalmente passando attraverso l'immobile come si può meglio evincere dagli elaborati planimetrici.
 - L'accesso carrabile da via Nazario Sauro conduce ad un locale deposito di altezza interna m 2.10, a sua volta connesso al cortile interno attraverso gli spazi di distribuzione ed un corridoio all'interno dell'edificio di altezza interna anch'esso di m 2.10
 - via Nazario Sauro è una via a senso unico con parcheggi a nastro su un lato della carreggiata


PLANIMETRIA - STATO DI FATTO

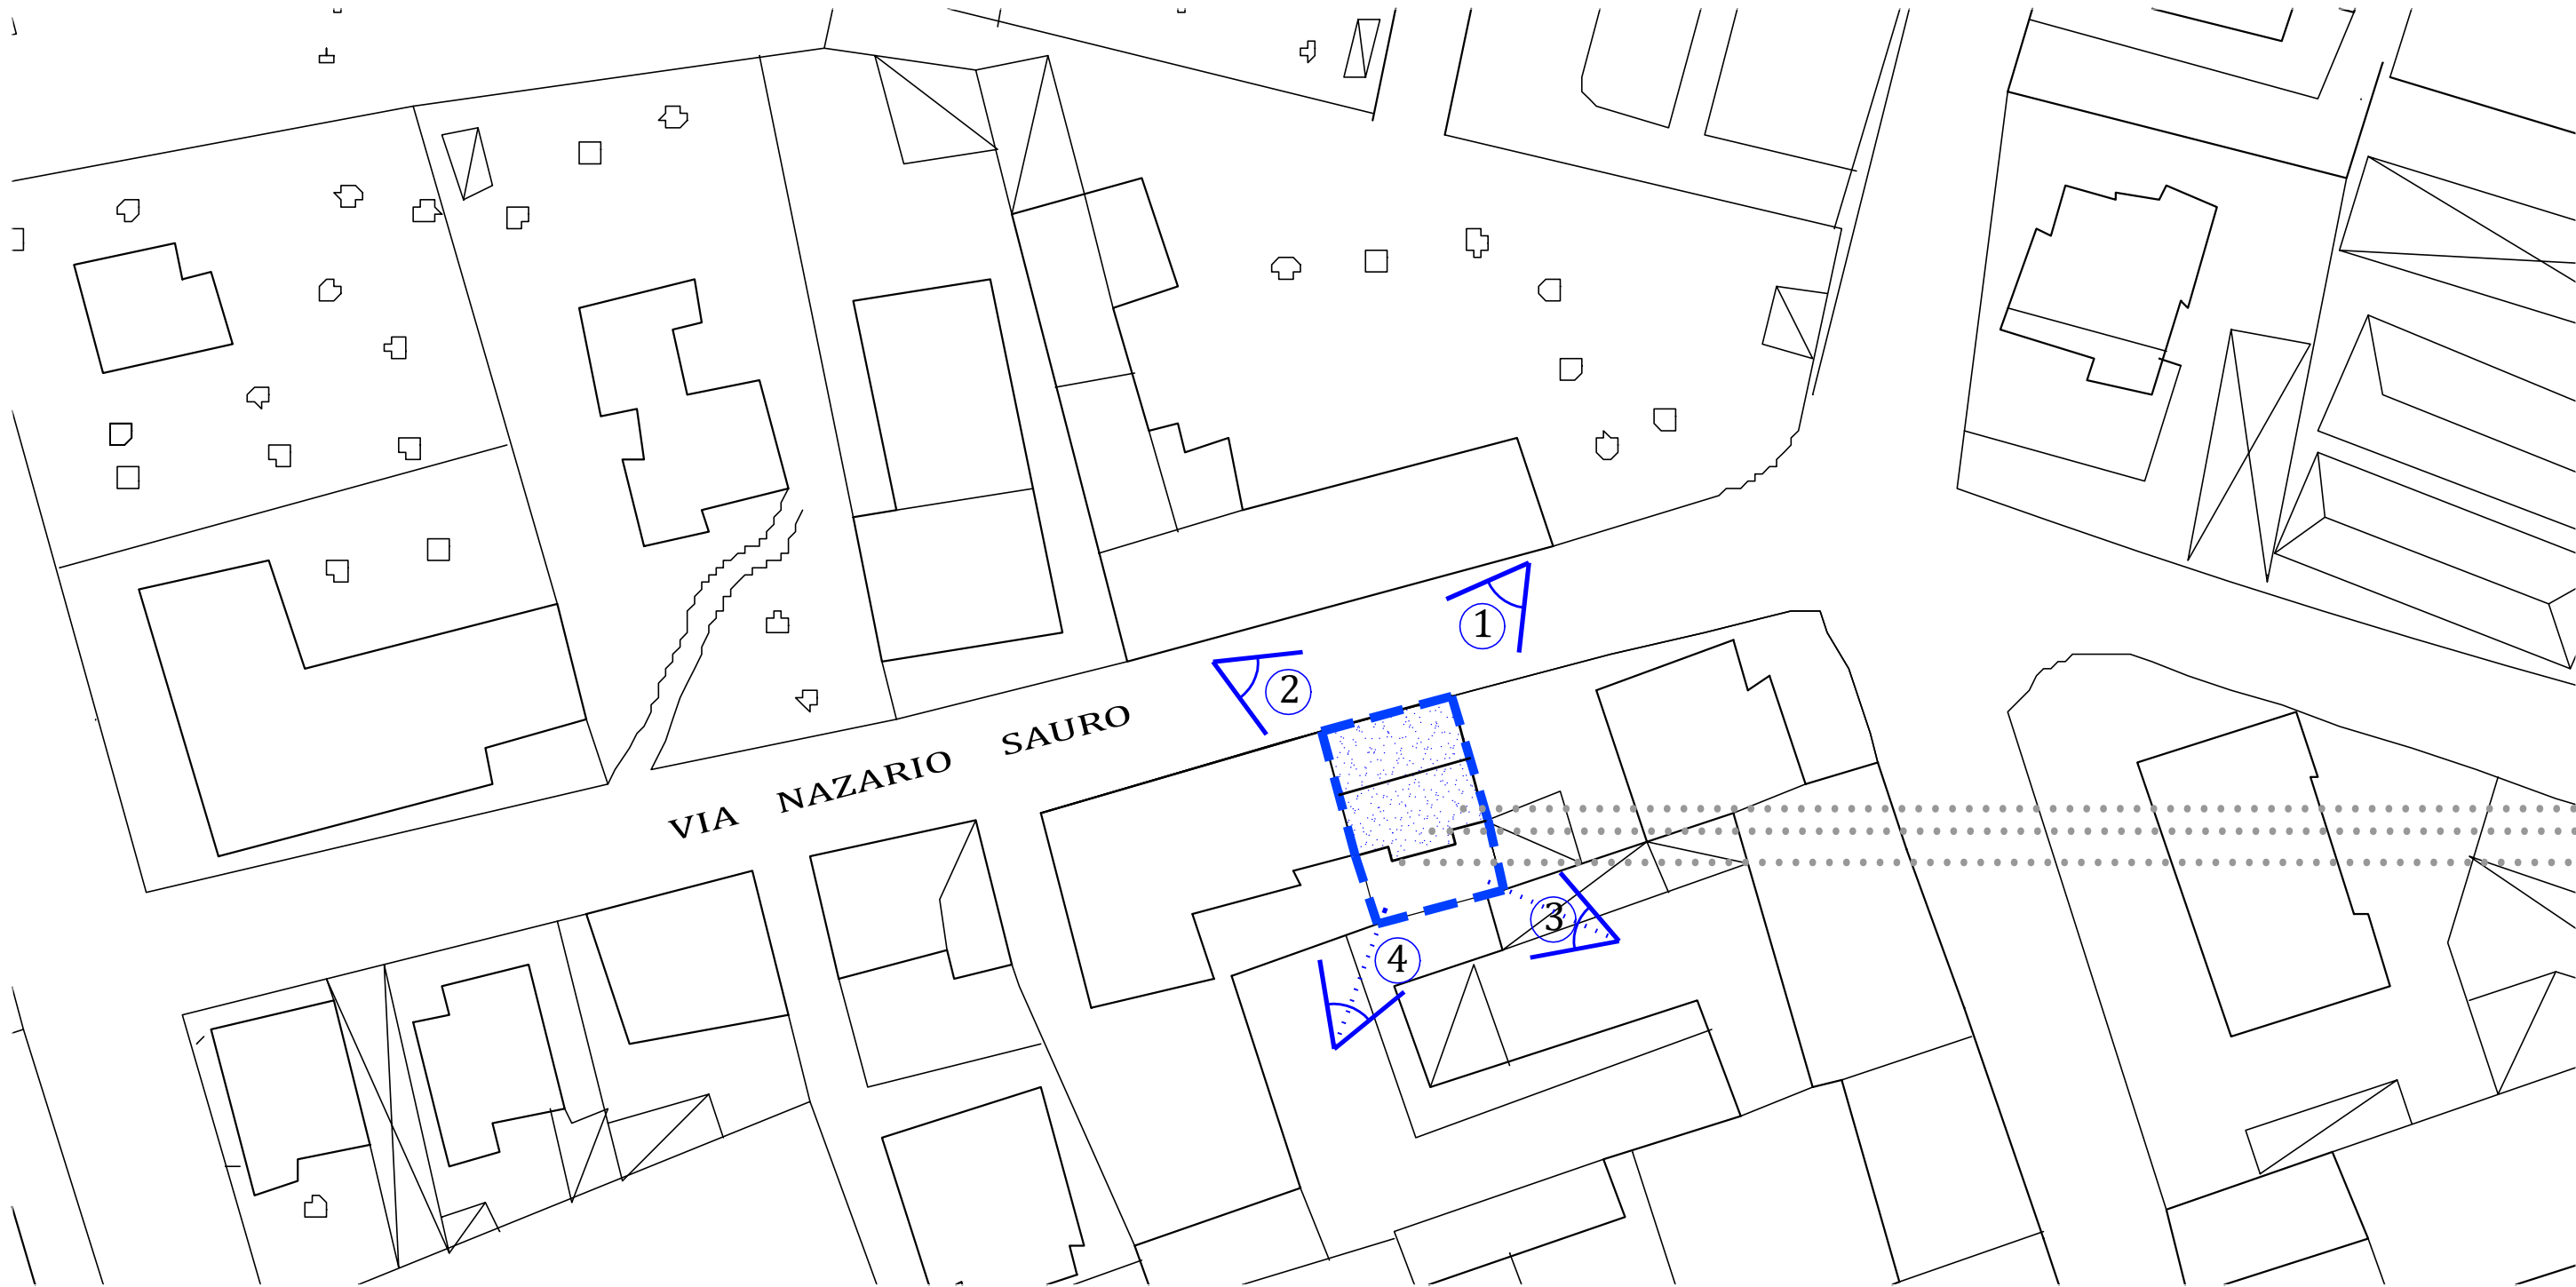

Immagini dall'alto del cortile interno

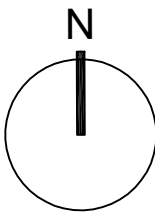

PLANIMETRIA - STATO DI PROGETTO

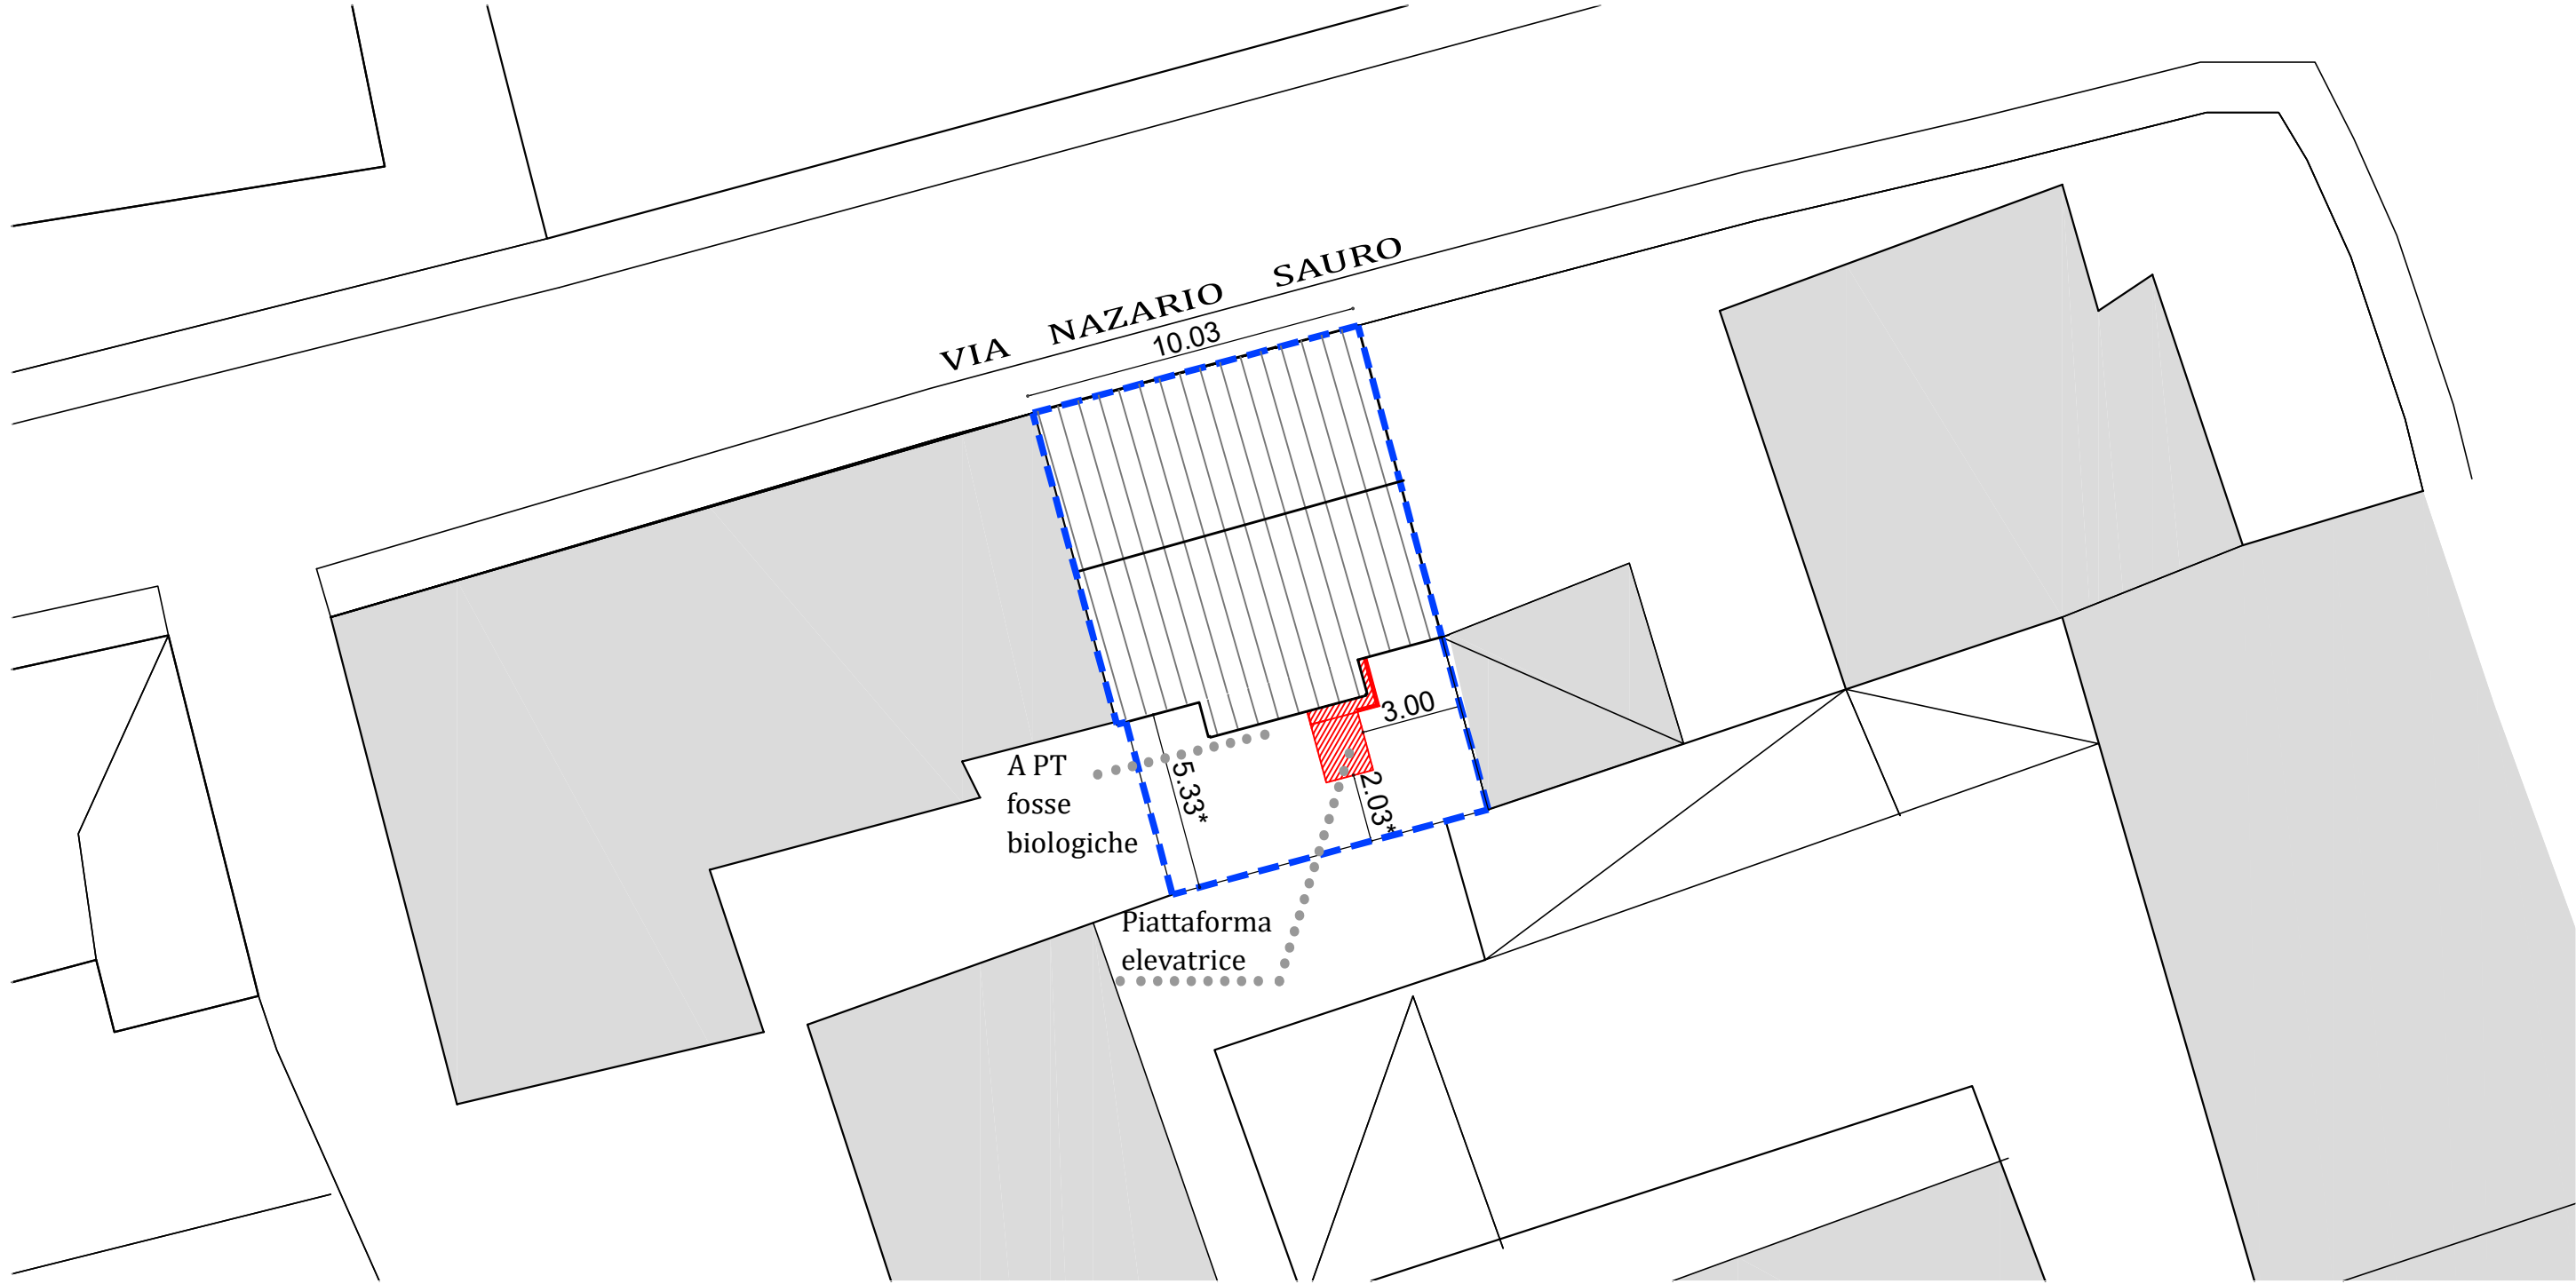

- N.B.
- *misure da verificare in cantiere

Committente
COMUNE DI VIGEVANO
Provincia di Pavia
Corso Vittorio Emanuele II, n. 25
27029 Vigevano (PV)
Telefono (+39) 0381 2991 protocollovigevano@pec.it



LAVORI DI RISTRUTTURAZIONE ALLOGGI - AREA DISABILITA'
C.V.I. PERCORSI DI AUTONOMIA PER PERSONE CON
DISABILITA' SITI IN SANNAZZARO DE BURGONDI E MORTARA
PNRR M.5 C.2 11.2
CUP I84H22000250006- CIG 9913005682

Progetto esecutivo
**RISTRUTTURAZIONE ALLOGGIO SITO IN
MORTARA (PV)**
via Nazario Sauro, n. 20 - 27036 Mortara

Responsabile unico del procedimento
Ing. Manuel Mascheroni

Progettazione
Studio di Ingegneria ed Architettura
Ing. Claudia Zelaschi
via G. Pascoli, n. 10 - 27020 Tromello (PV)
+39 392 6340377
progetti@claudiazelaschi.com

Sicurezza
Arch. Camillo Cugini
via Porzi, n. 24 - 26013 Crema (CR)
0373 250080
architetto.cugini@gmail.com

Consulenti
Impianti
P.Ind. Walter Velardi



STATO DI FATTO - INQUADRAMENTO E
PLANIMETRIA

REVISIONE	DATA	DESCRIZIONE
0	14.12.23	EMISSIONE

Livello
PE

Data
14/12/2023

Scala
1:500/1:200

AR.01