


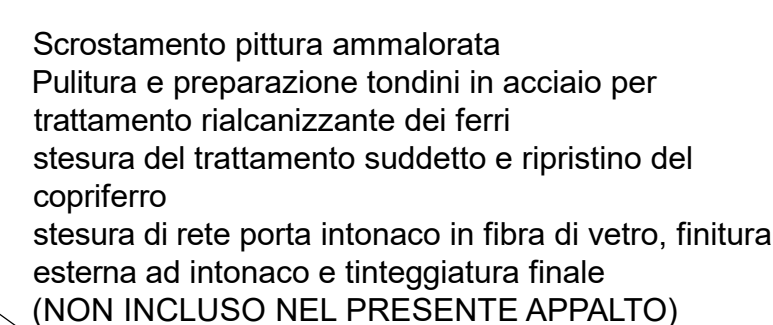

Pitturazione facciata con pasta pigmentata autolivellante per ripristino di dell'intonaco (NON INCLUSO NEL PRESENTE APPALTO)


Vetro frangibile da frantumare in caso di incendio per l'abbassamento dell'eventuale sovratemperatura

Inserimento di serratura elettrica

Spostamento all'esterno delle tubazioni del gas collocate nel vano scala (NON INCLUSO NEL PRESENTE APPALTO)

Riduzione del dislivello esistente con piccola rampa in cemento per il raccinnimento di max 2.5 cm di dislivello consentito dalla normativa in materia

PIANTA P. 1 - STATO DI PROGETTO

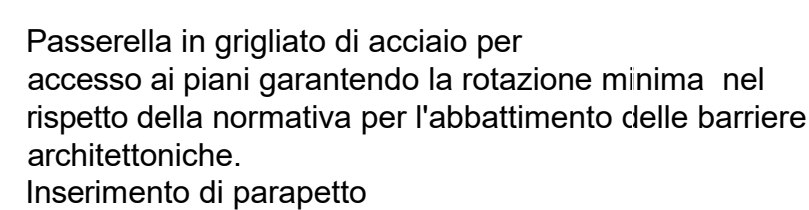


Riduzione di tutti i dislivelli in prossimità soglie delle porte finestre tra ambienti interni ed esterni per il raggiungimento di max 2.5 cm di dislivello consentito dalla normativa in materia di abbattimento di barriere architettoniche, grazie alla realizzazione del nuovo pavimento interno e creazione di piccole rampe in cemento ove necessario

stesura del trattamento ricalcanizzante dei ferri e
ripristino del copriferro
stesura di rete porta intonaco in fibra di vetro, finitura
esterna ad intonaco e tinteggiatura finale
(NON INCLUSO NEL PRESENTE APPALTO)

luzione del dislivello per il raggiungimento di max 2.5

PIANTA P. 2 - STATO DI PROGETTO

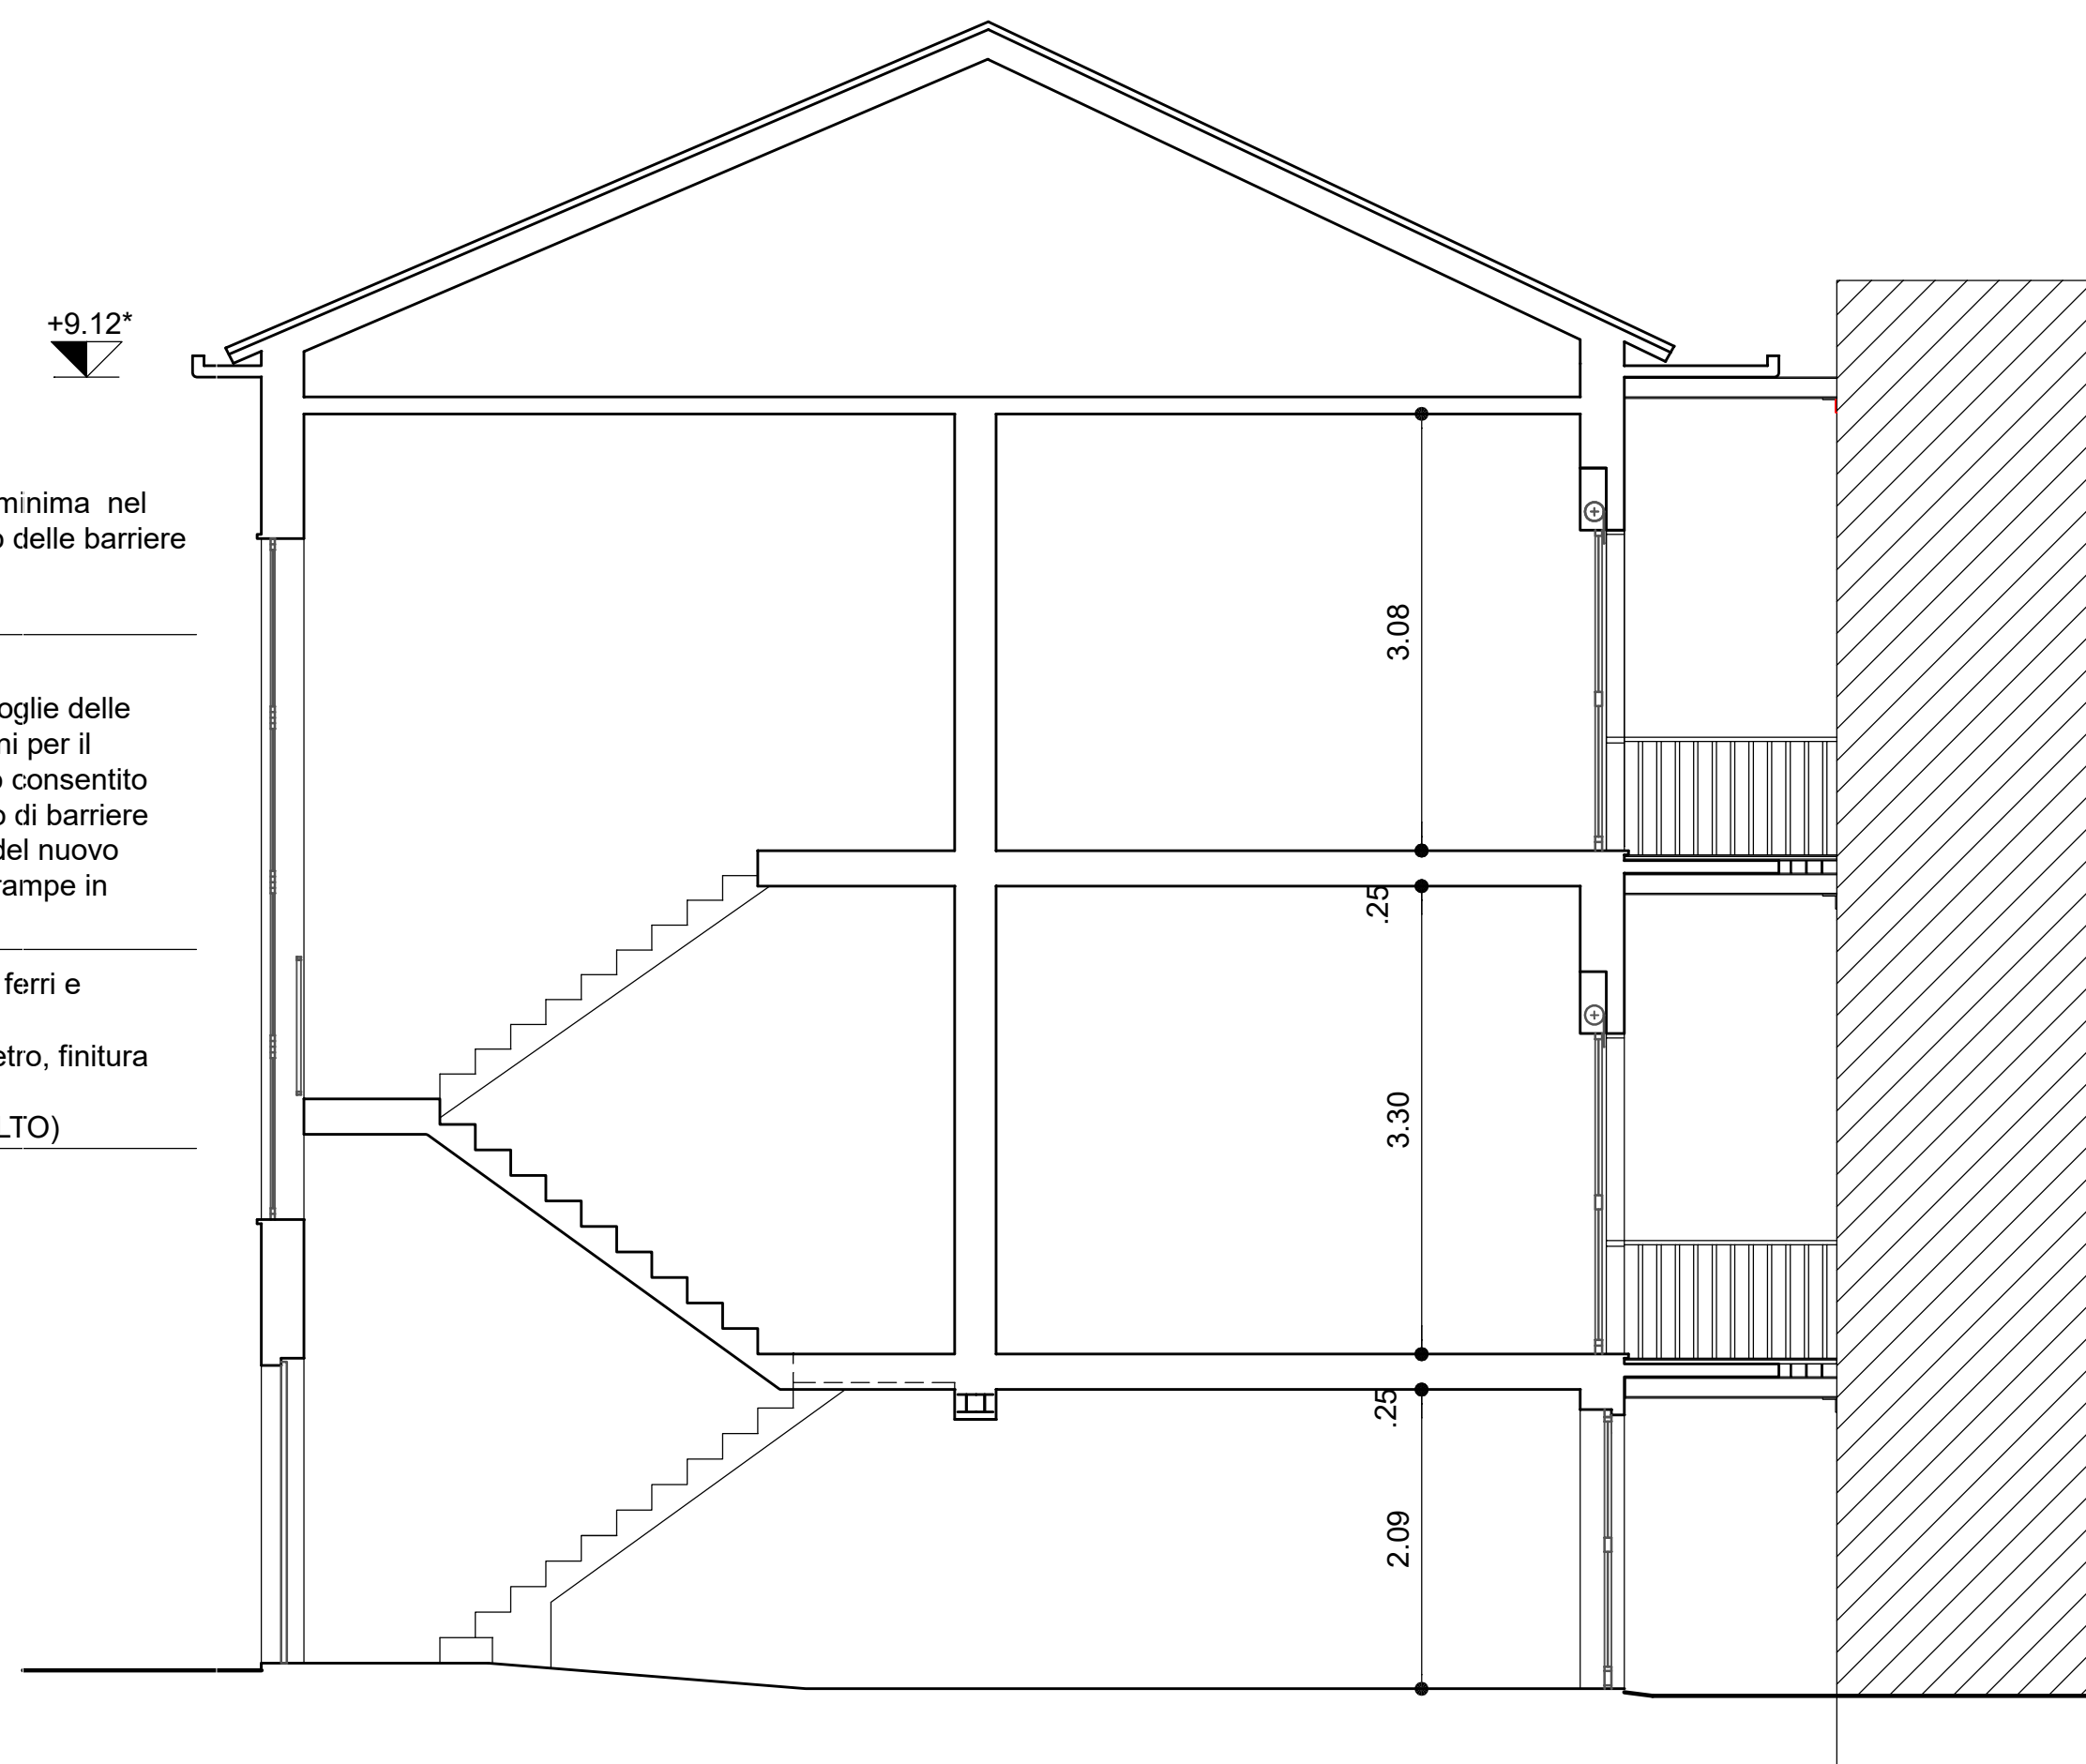

N.B.

1. IL FORNITORE DELLA PIATTAFORMA ELEVATRICE NON E' STATO IDENTIFICATO POICHE' LA SCELTA DELLA DITTA FORNITRICE SARA' OGGETTO DI GARA D'APPALTO, PERTANTO, LE CARATTERISTICHE GEOMETRICHE, IN PARTICOLAR MODO, POTREBBERO SUBIRE ALCUNE VARIAZIONI A SECONDA DEL PRODOTTO FINALE OFFERTO. TUTTAVIA, DOVRA' AVERE LE CARATTERISTICHE DIMENSIONALI MINIME PER IL SODDISFACIMENTO DELLA NORMATIVA VIGENTE SULLE BARRIERE ARCHITETTONICHE. INOLTRE, DOVRA' ESSERE CARATTERIZZATA ESTETICAMENTE DA CASTELLETTO METALLICO, CON TAMPONATURE IN CRISTALLO.
2. LA MODIFICA DELL'IMPIANTO DI RISCALDAMENTO NON E' OGGETTO DEL PRESENTE APPALTO, MA SARA' OGGETTO DI EVENTUALE MODIFICA SUCCESSIVA CON EVENTUALI POMPE DI CALORE
3. OGNI EVENTUALE VARIAZIONE DOVRA' ESSERE COMUNICATA AL D.L. ED APPROVATA DAL D.L.

Committente
COMUNE DI VIGEVANO
Provincia di Pavia

Corso Vittorio Emanuele II, n. 25
27029 Vigevano (PV)
Telefono (+39) 0381 2991 protocollovigevano@pec.it



 Finanziato dall'Unione europea
NextGenerationEU

LAVORI DI RISTRUTTURAZIONE ALLOGGI - AREA DISABILITA'
C.V.I. PERCORSI DI AUTONOMIA PER PERSONE CON
DISABILITA' SITI IN SANNAZZARO DE BURGONDI E MORTARA
PNRR M.5 C.2 I.1.2
CUP I84H22000250006 - CIG 9913005682



Progetto esecutivo
**RISTRUTTURAZIONE ALLOGGIO SITI IN
MORTARA (PV)**
via Nazario Sauro, n. 20 - 27036 Mortara (PV)

Responsabile unico del procedimento
Ing. Manuel Mascheroni

Progettazione Studio di Ingegneria ed Architettura
Ing. Claudia Zelaschi
via G. Pascoli, n. 10 - 27020 Tromello (PV)
+39 392 6340377
progetti@claudiazelaschi.com

Sicurezza Arch. Camillo Cugini
via Porzi, n. 24 - 26013 Crema (CR)
0373 250080
architetto.cugini@gmail.com

Consulenti *Impianti*
P.Ind. Walter Velardi

STATO DI PROGETTO - PIANTE, PROSPETTI
E SEZIONI

AR.03

REVISIONE	DATA	DESCRIZIONE			
0	14.12.23	EMISSIONE			
			Livello	Data	Scala
			PE	14/12/2023	1:50