
 DEMOLIZIONE


PROSPETTO NORD - DEMOLIZIONI

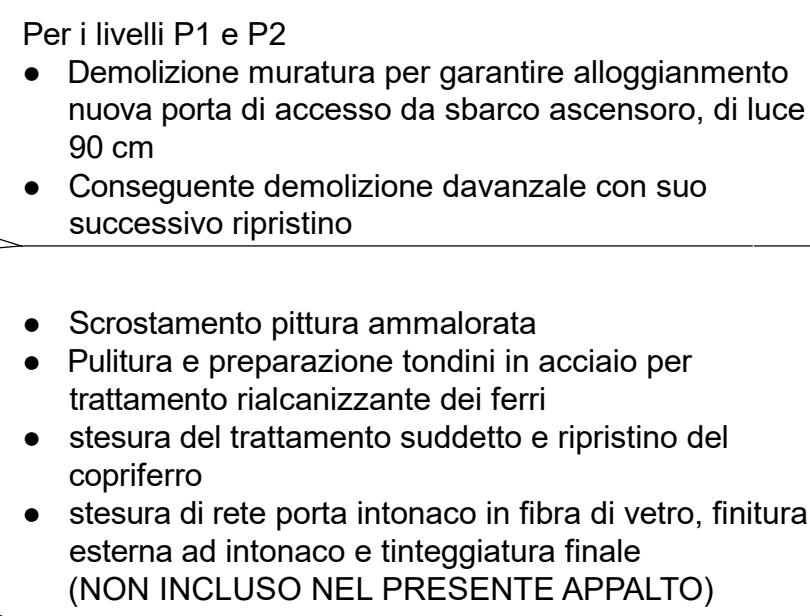


PIANTA P. 1 - DEMOLIZIONI



PROSPETTO SUD - DEMOOLIZIONI

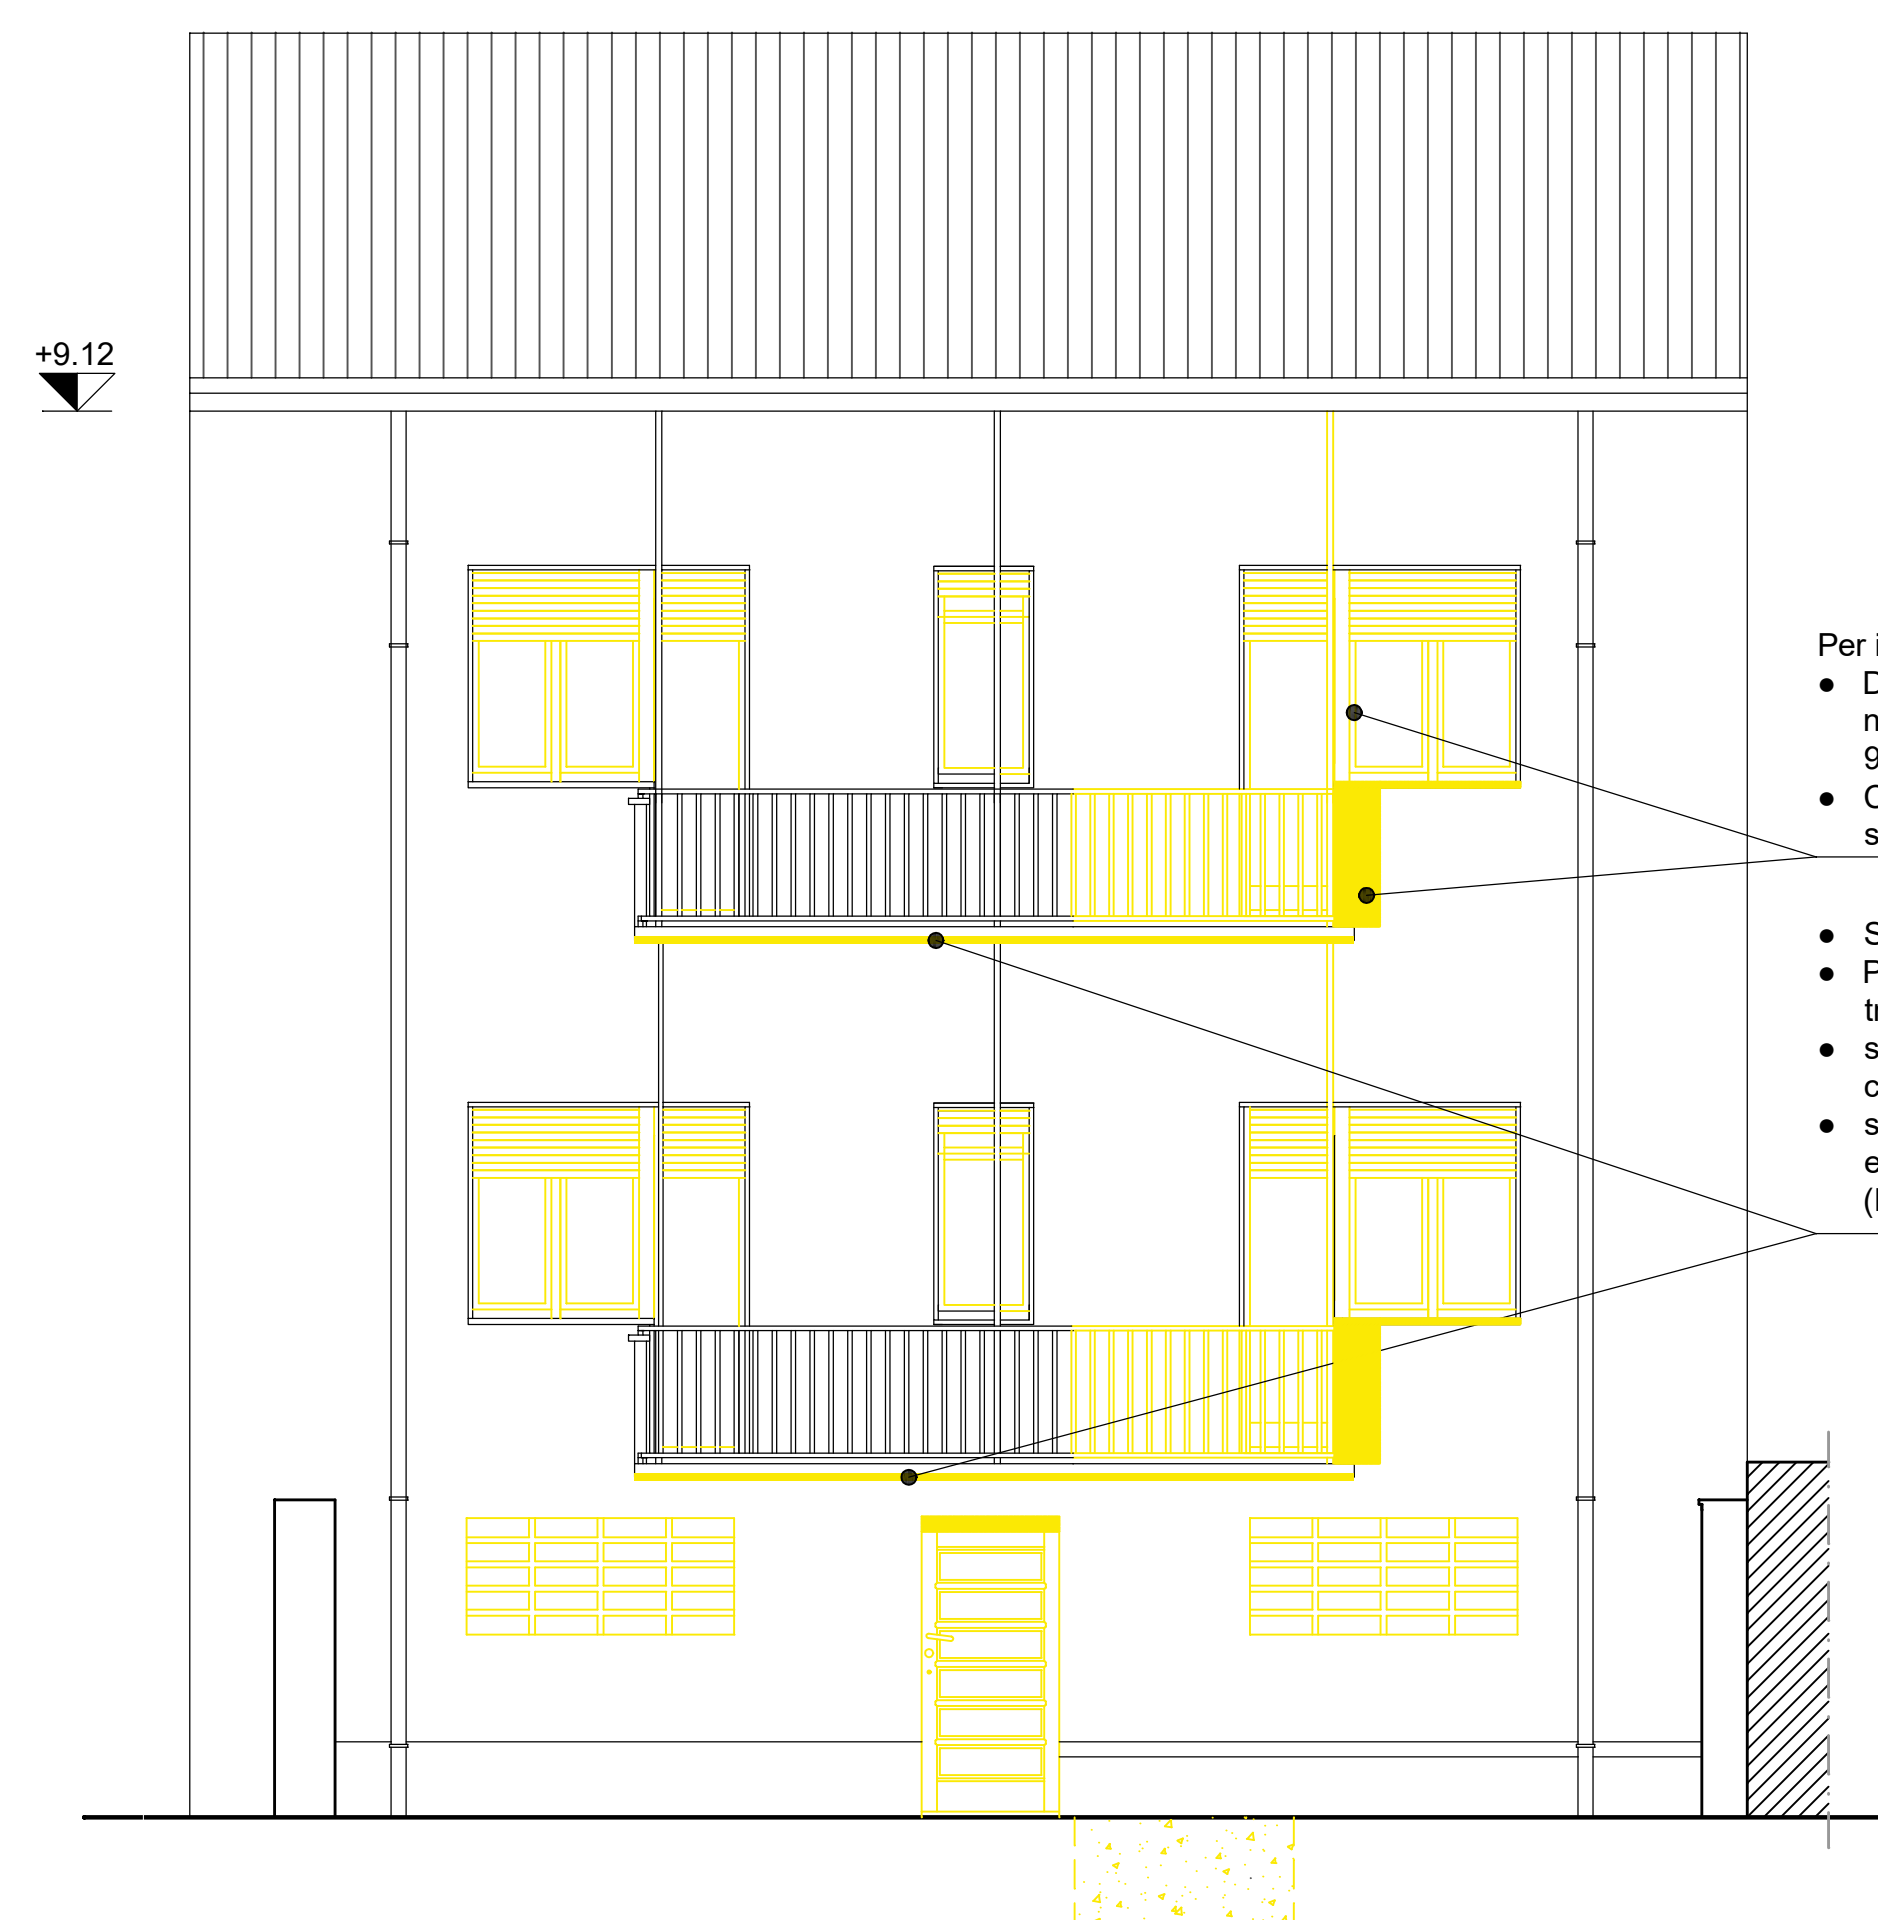

PIANTA P. 2 - DEMOLIZIONI

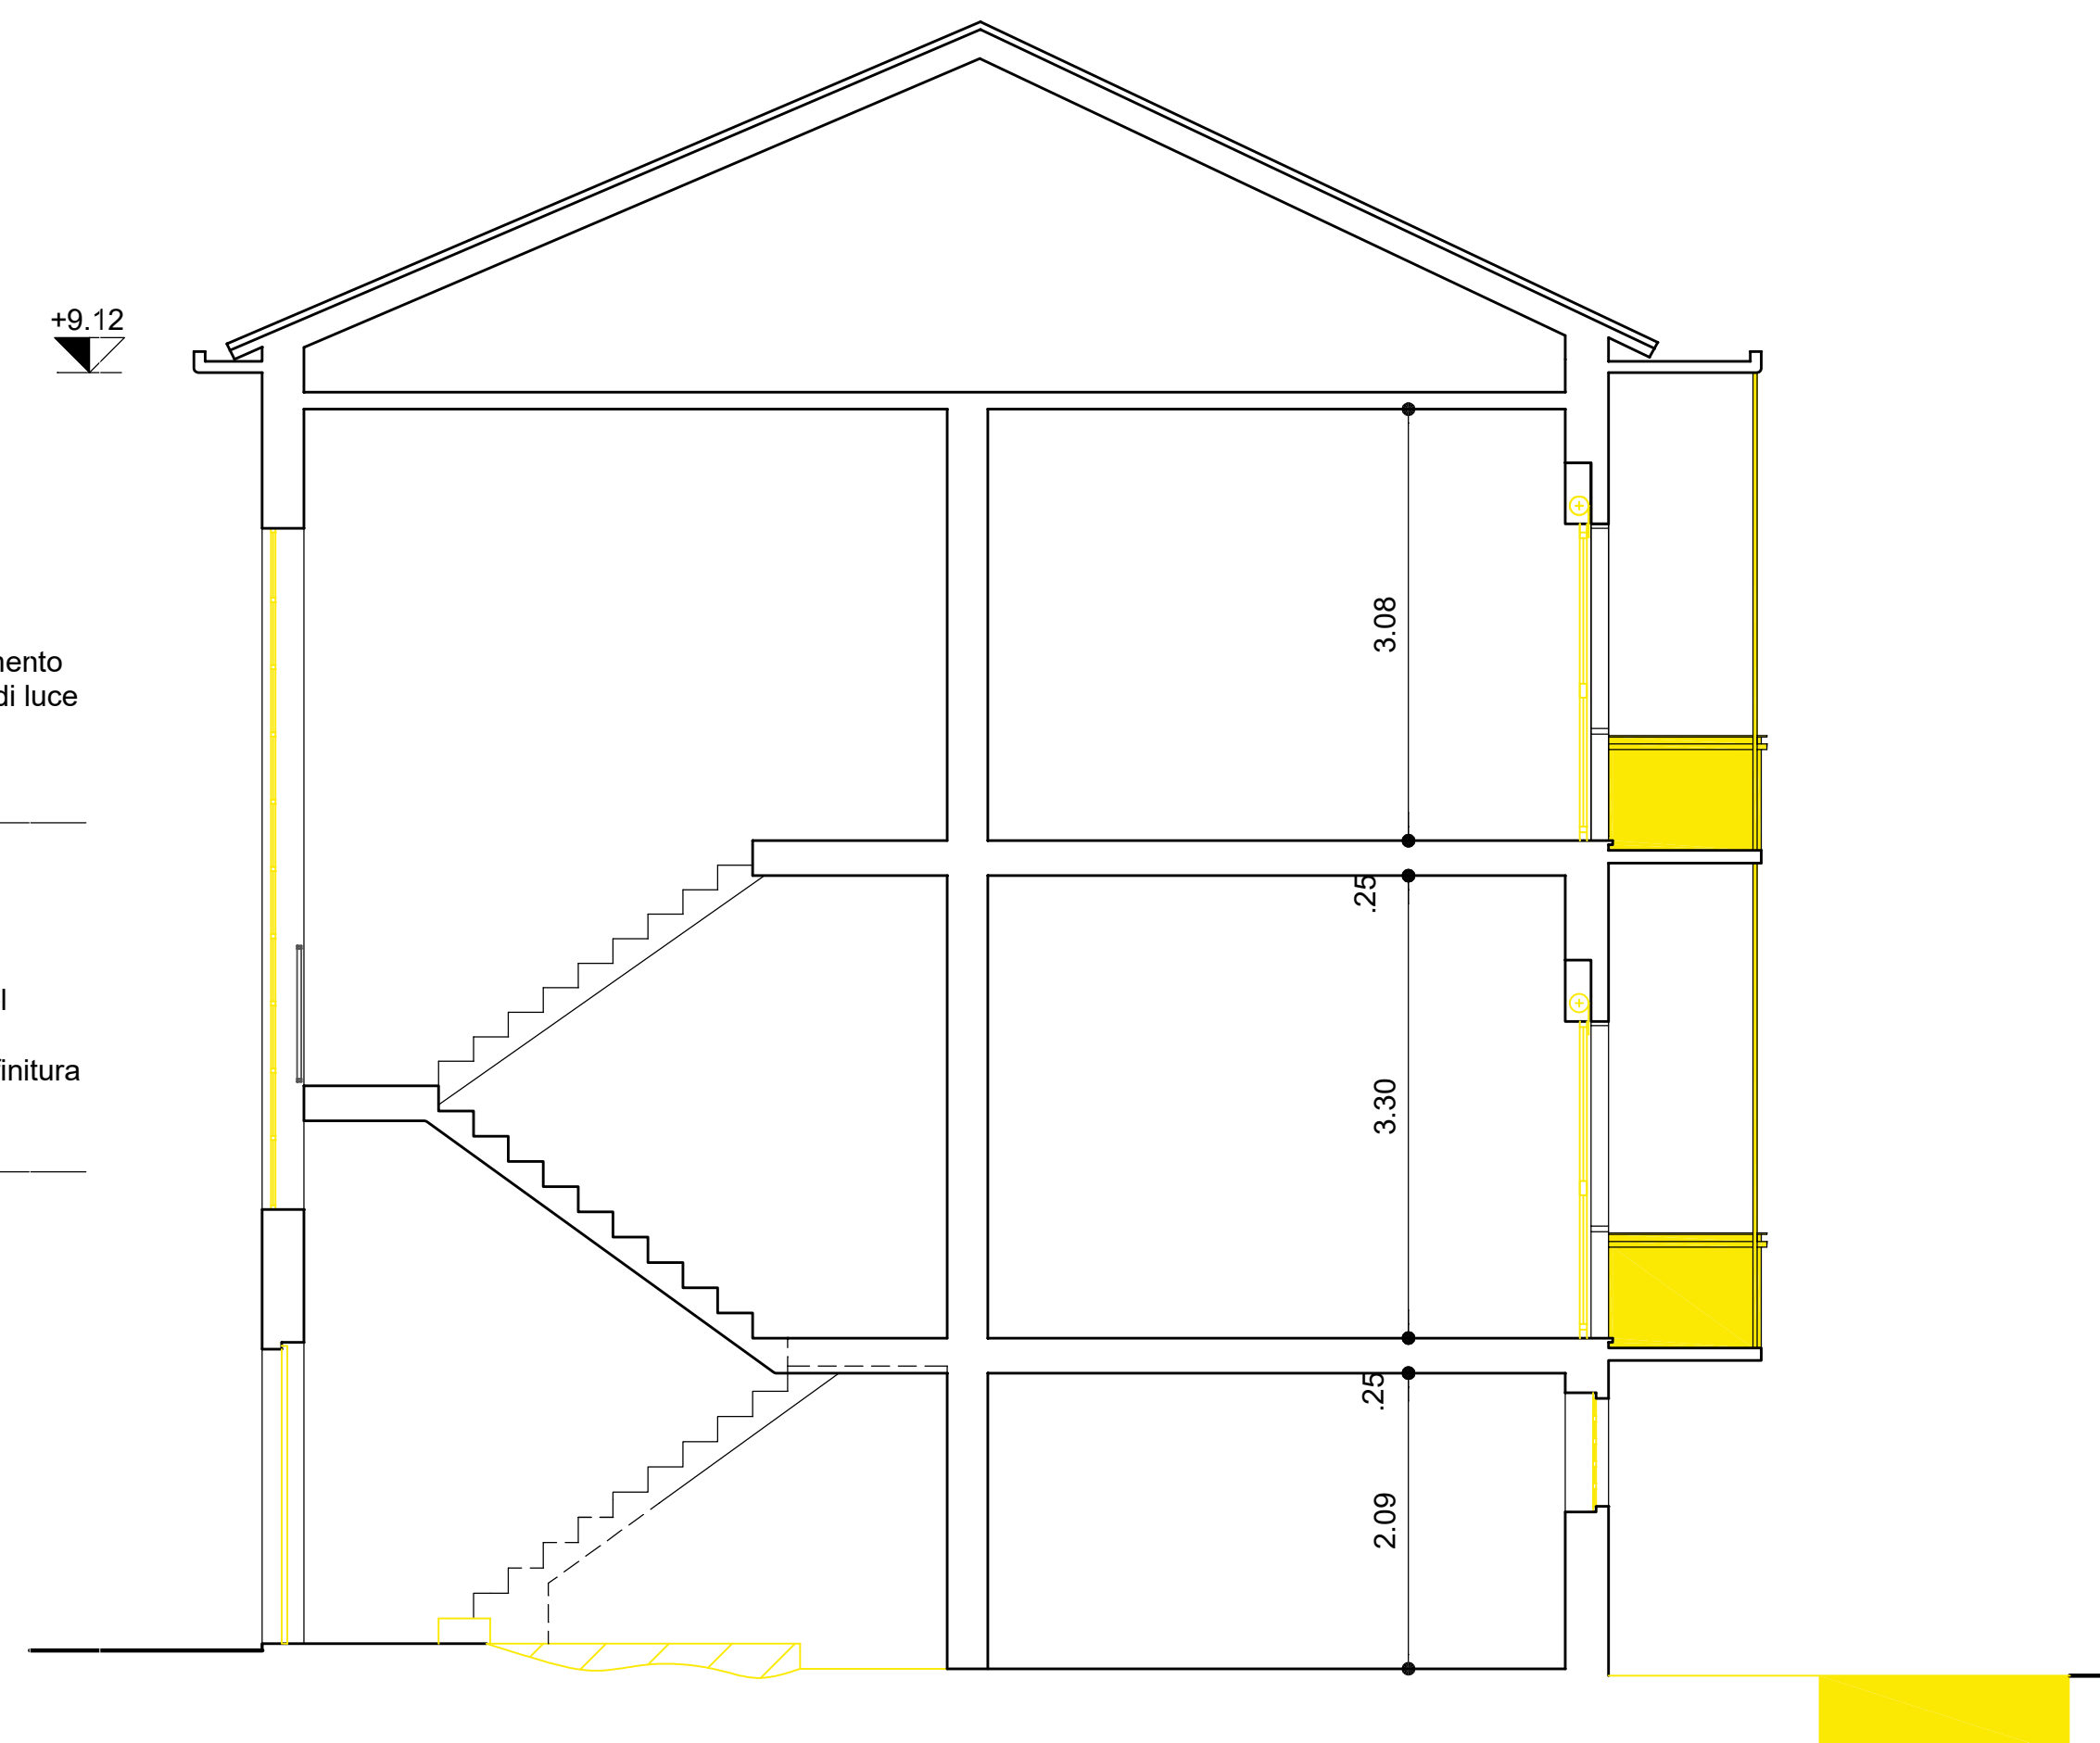

N.B.

OGNI EVENTUALE VARIAZIONE DOVRA' ESSERE COMUNICATA AL D.L. ED
APPROVATA DAL D.L.

Committente
COMUNE DI VIGEVANO
Provincia di Pavia
Corso Vittorio Emanuele II, n. 25
27029 Vigevano (PV)
Telefono (+39) 0381 2991 protocollovigevano@pec.it



 Finanziato dall'Unione europea
NextGenerationEU



LAVORI DI RISTRUTTURAZIONE ALLOGGI - AREA DISABILITA'
C.V.I. PERCORSI DI AUTONOMIA PER PERSONE CON
DISABILITA' SITI IN SANNAZZARO DE BURGONDI E MORTARA
PNRR M.5 C.2 I.1.2
CUP I84H22000250006 - CIG 9913005682

Progetto esecutivo

**RISTRUTTURAZIONE ALLOGGIO SITI IN
MORTARA (PV)**
via Nazario Sauro, n. 20 - 27036 Mortara (PV)

Responsabile unico del procedimento
Ing. Manuel Mascheroni

Progettazione	Studio di Ingegneria ed Architettura Ing. Claudia Zelaschi via G. Pascoli, n. 10 - 27020 Tromello (PV) +39 392 6340377 progetti@claudiazelaschi.com
---------------	---

Sicurezza Arch. Camillo Cugini
via Porzi, n. 24 - 26013 Crema (CR)
0373 250080
architetto.cugini@gmail.com

Consulenti	Impianti
	Acustica

DEMOLIZIONI - PIANTE, PROSPETTI
E SEZIONI

AR.04

REVISIONE	DATA	DESCRIZIONE
0	14.12.23	EMISSIONE

Livello	Data	Scala
PE	14/12/2023	1:50