




PIANTA P.T. - STATO DI FATTO

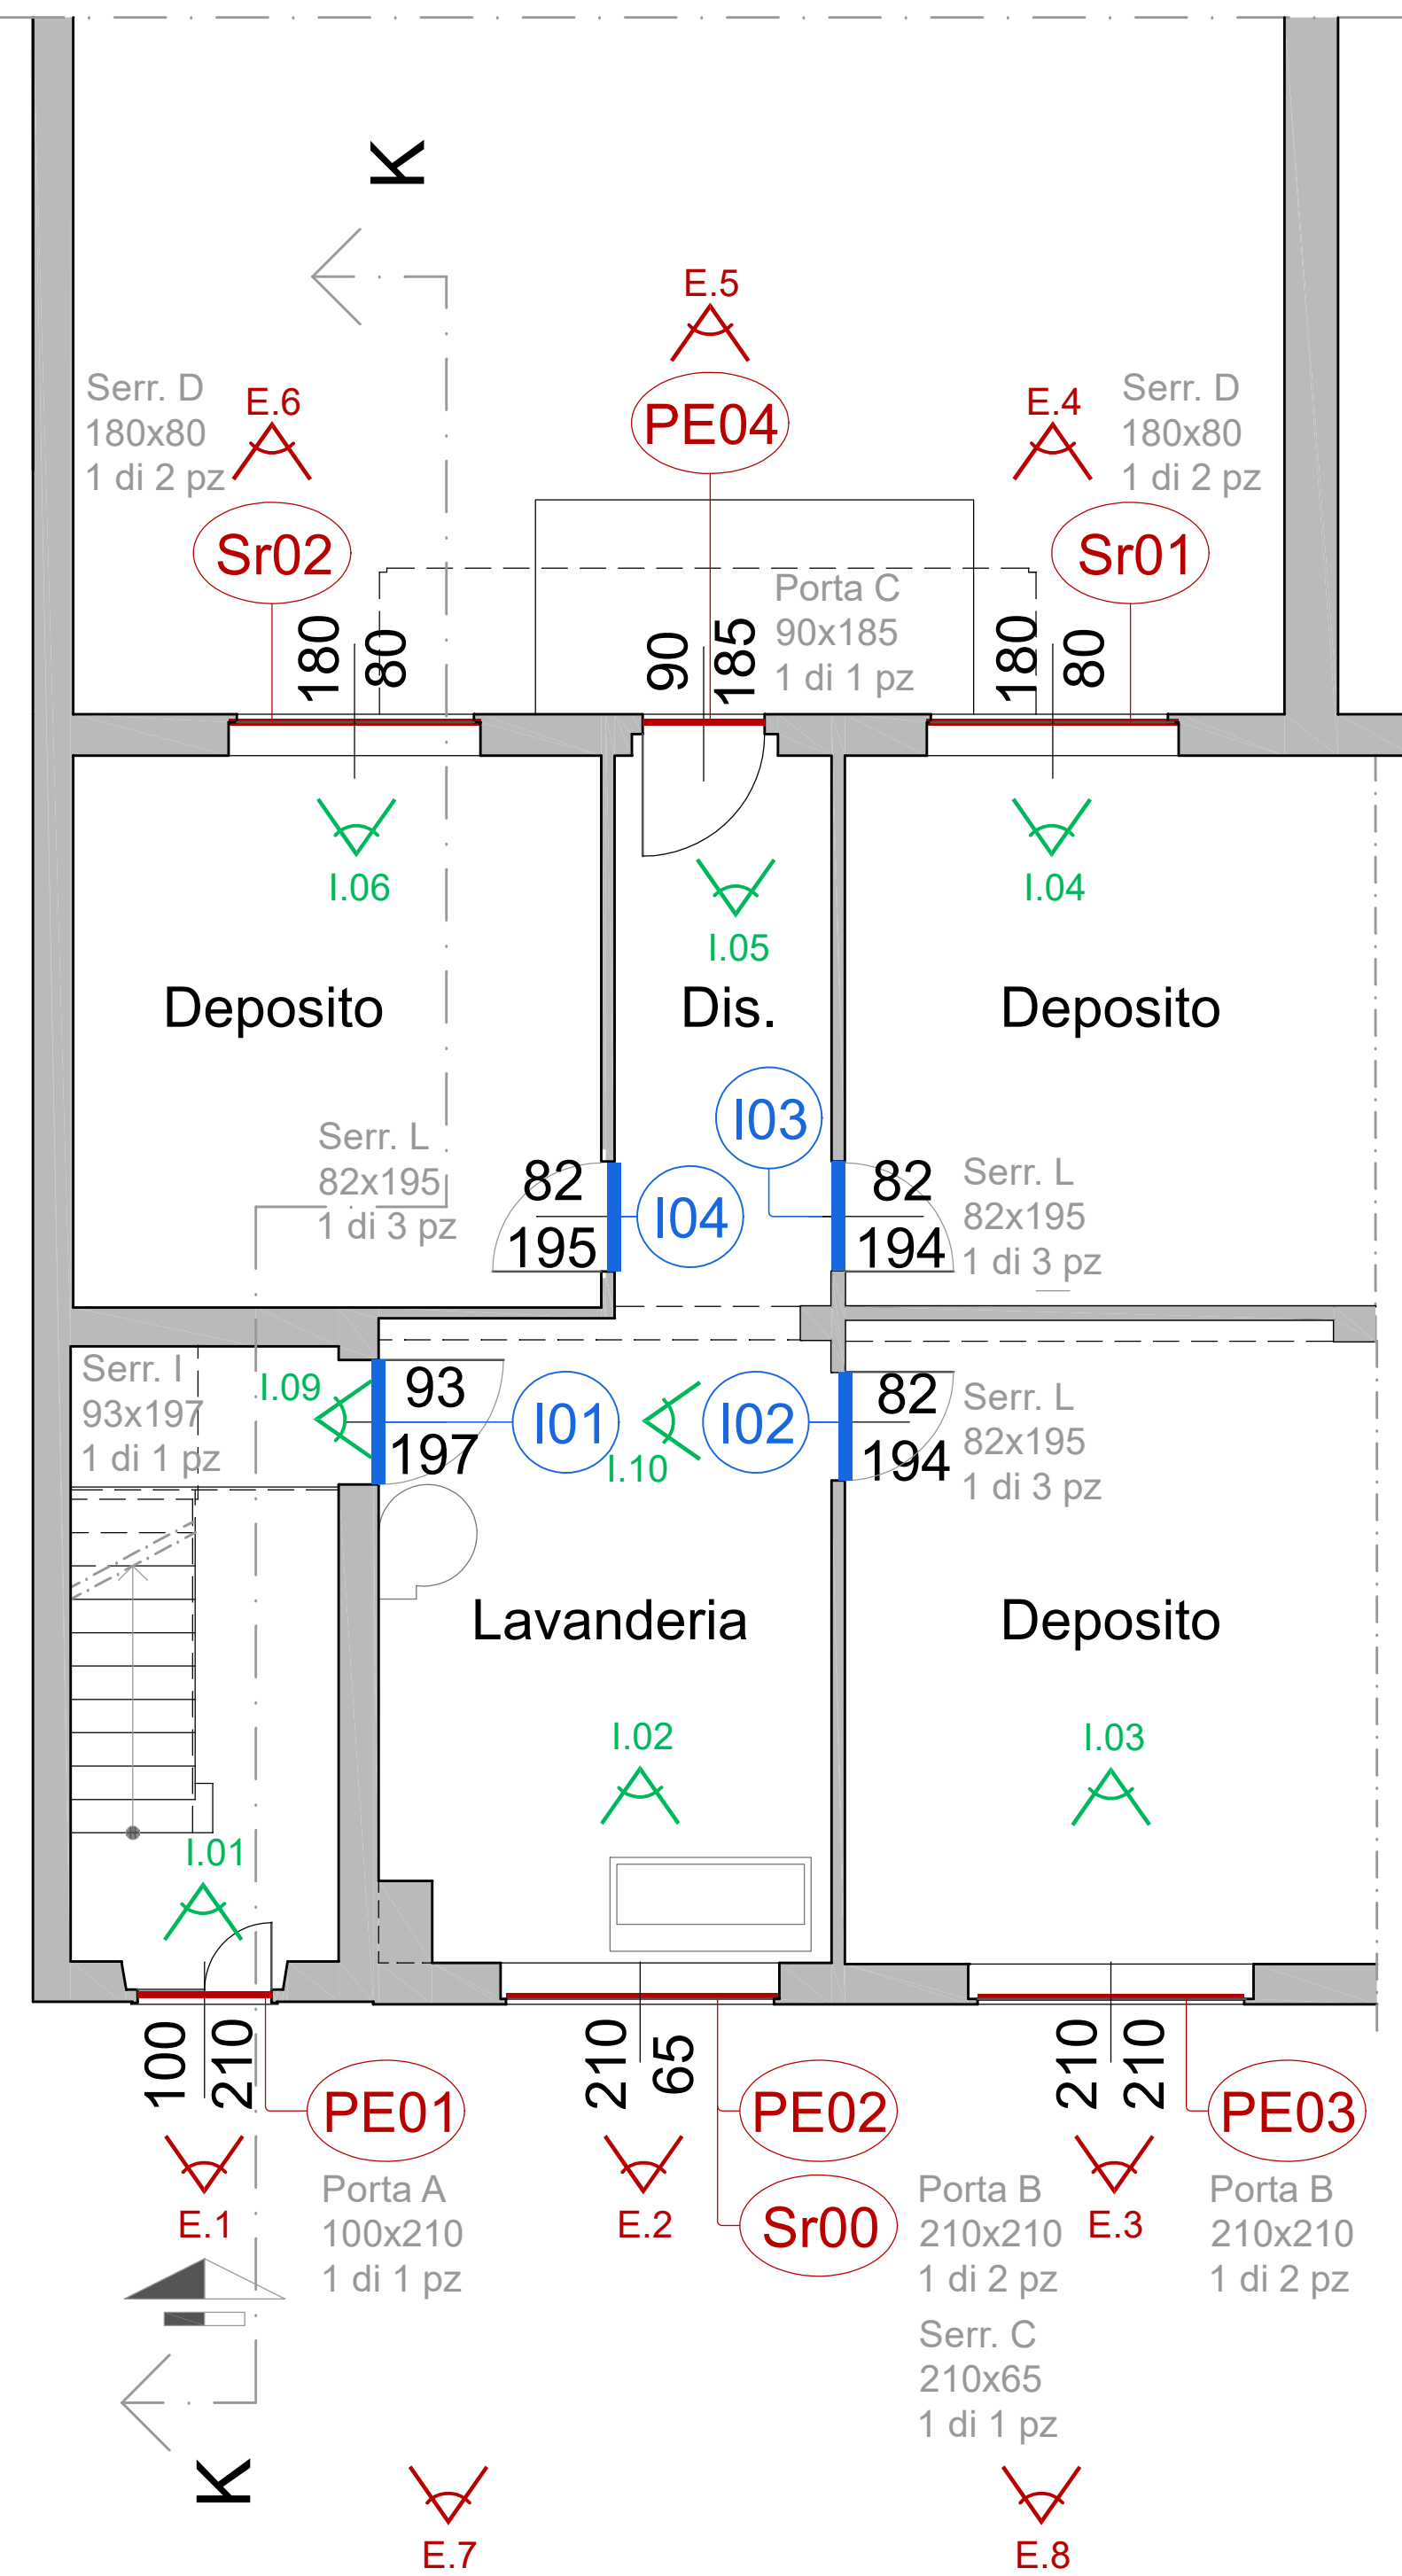

PIANTA P.1 - STATO DI FATTO

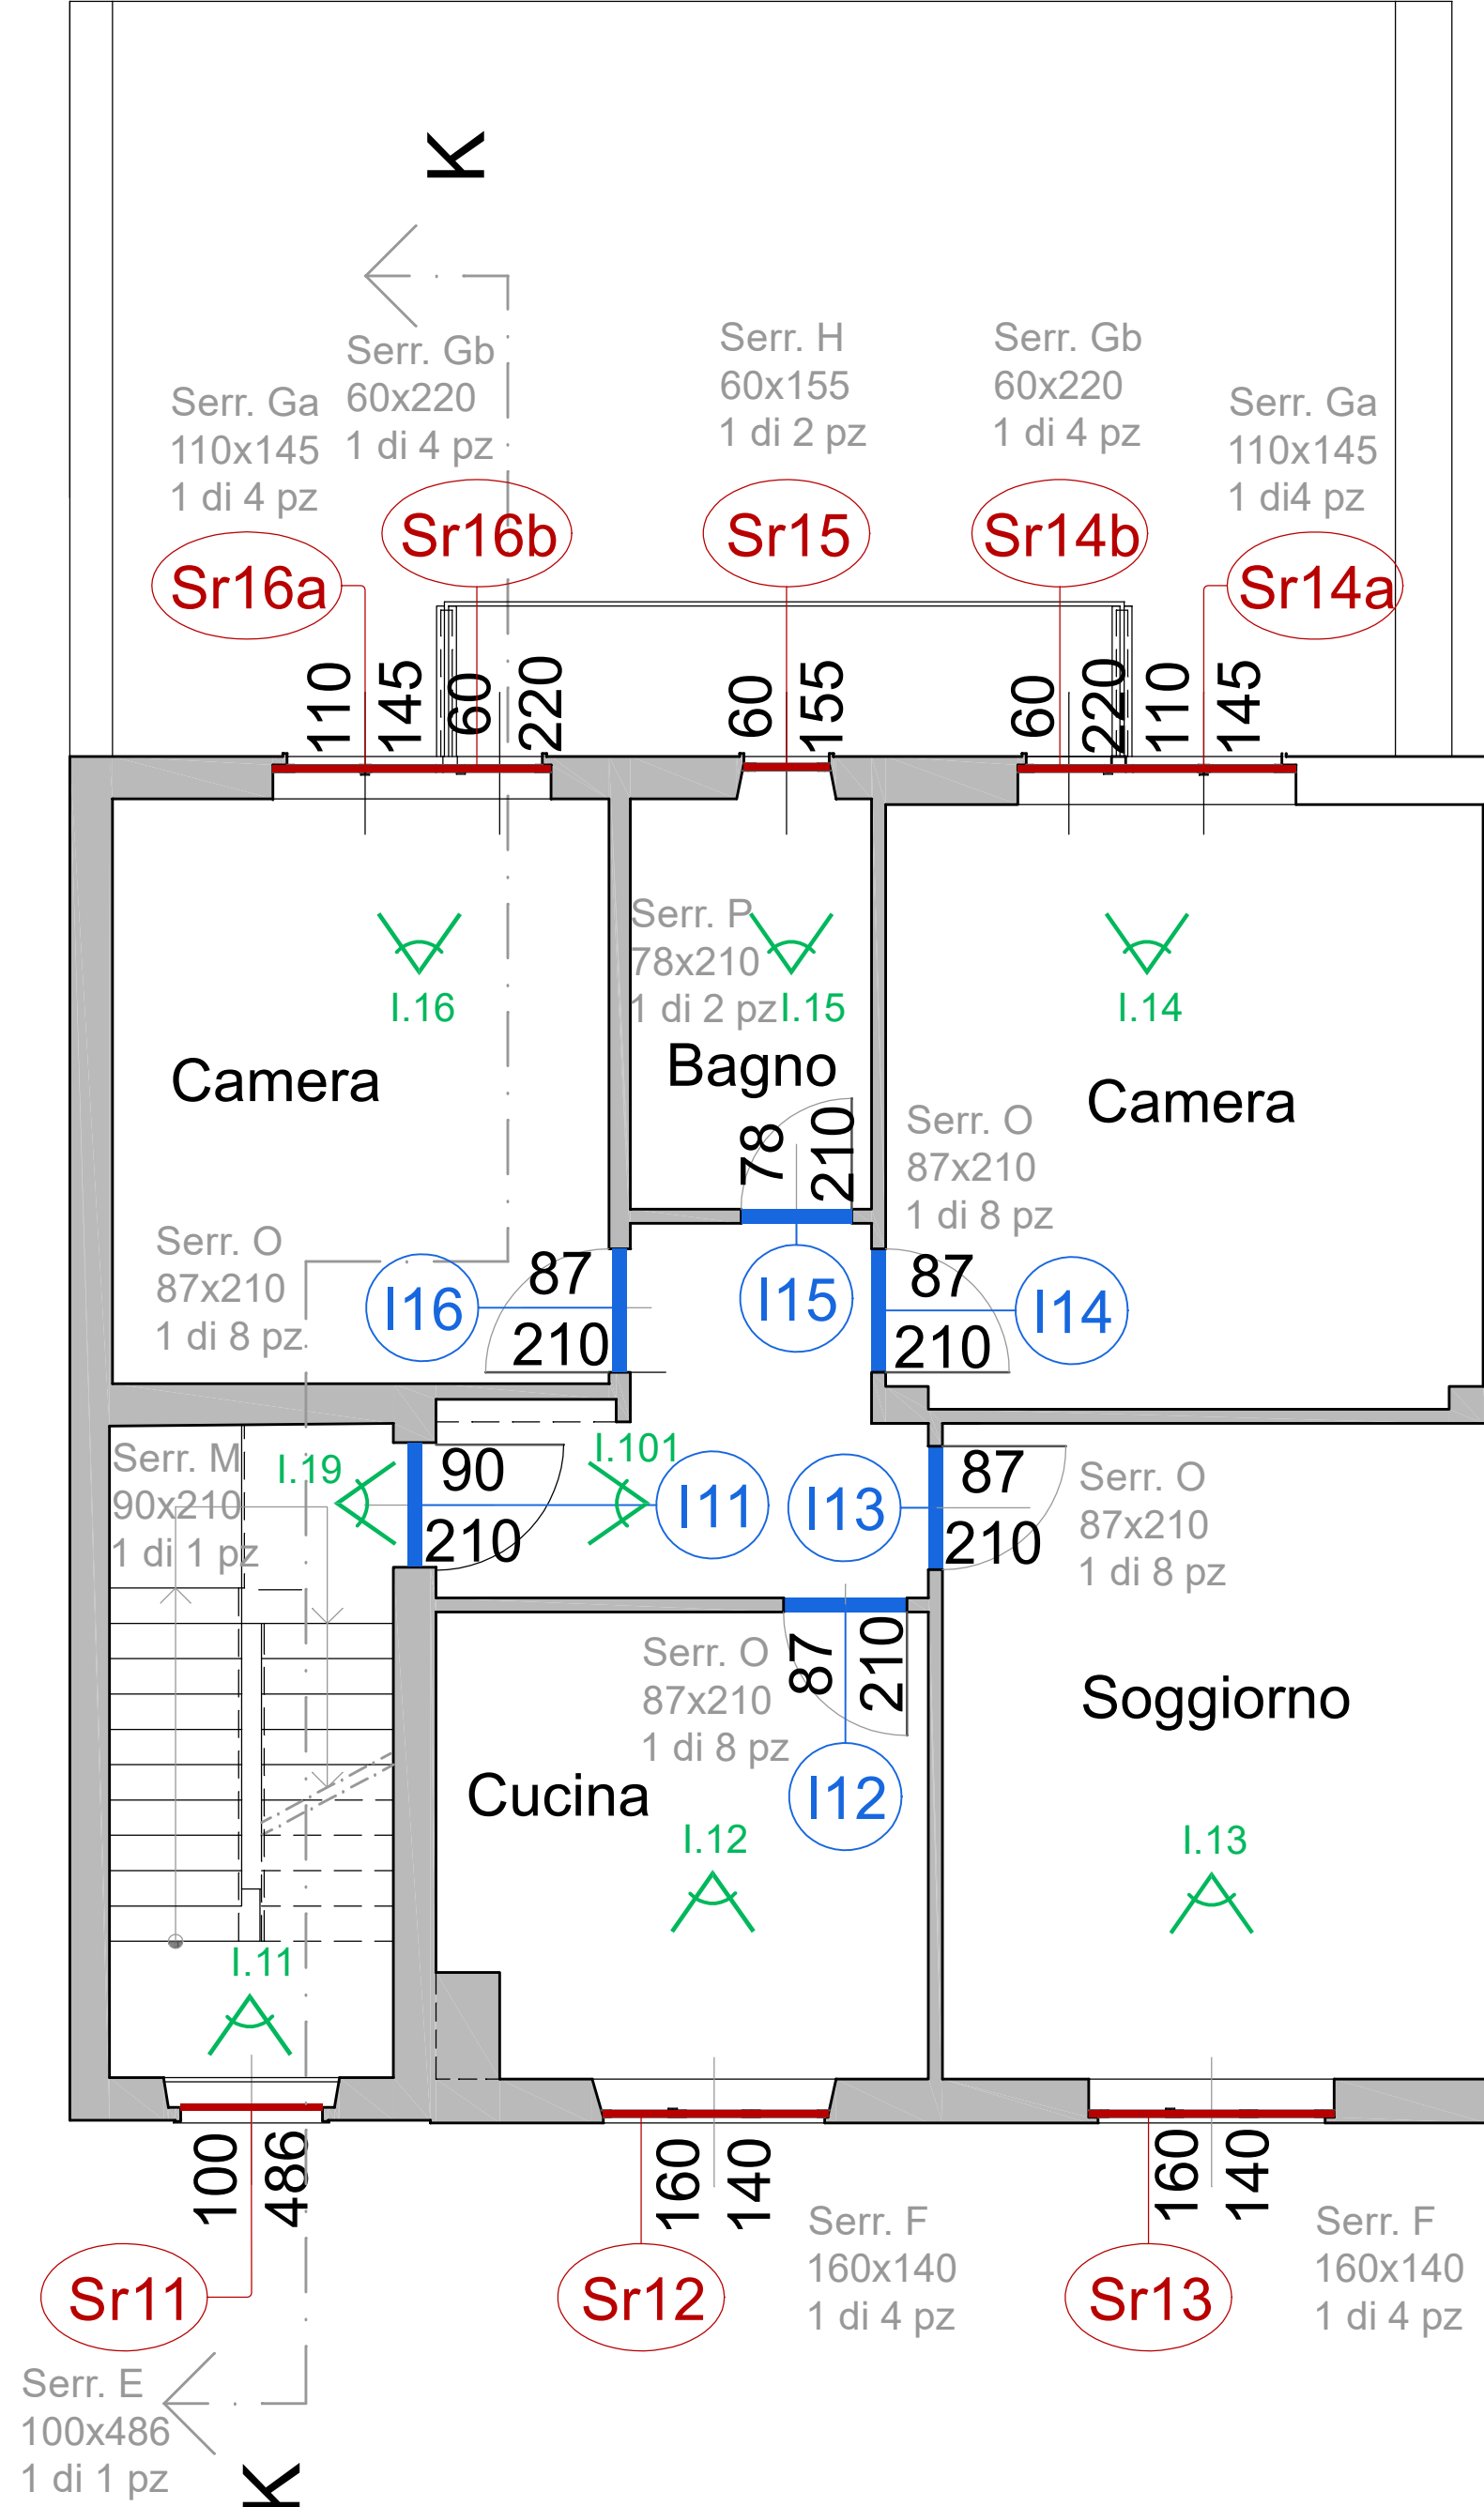

PIANTA P.2 - STATO DI FATTO

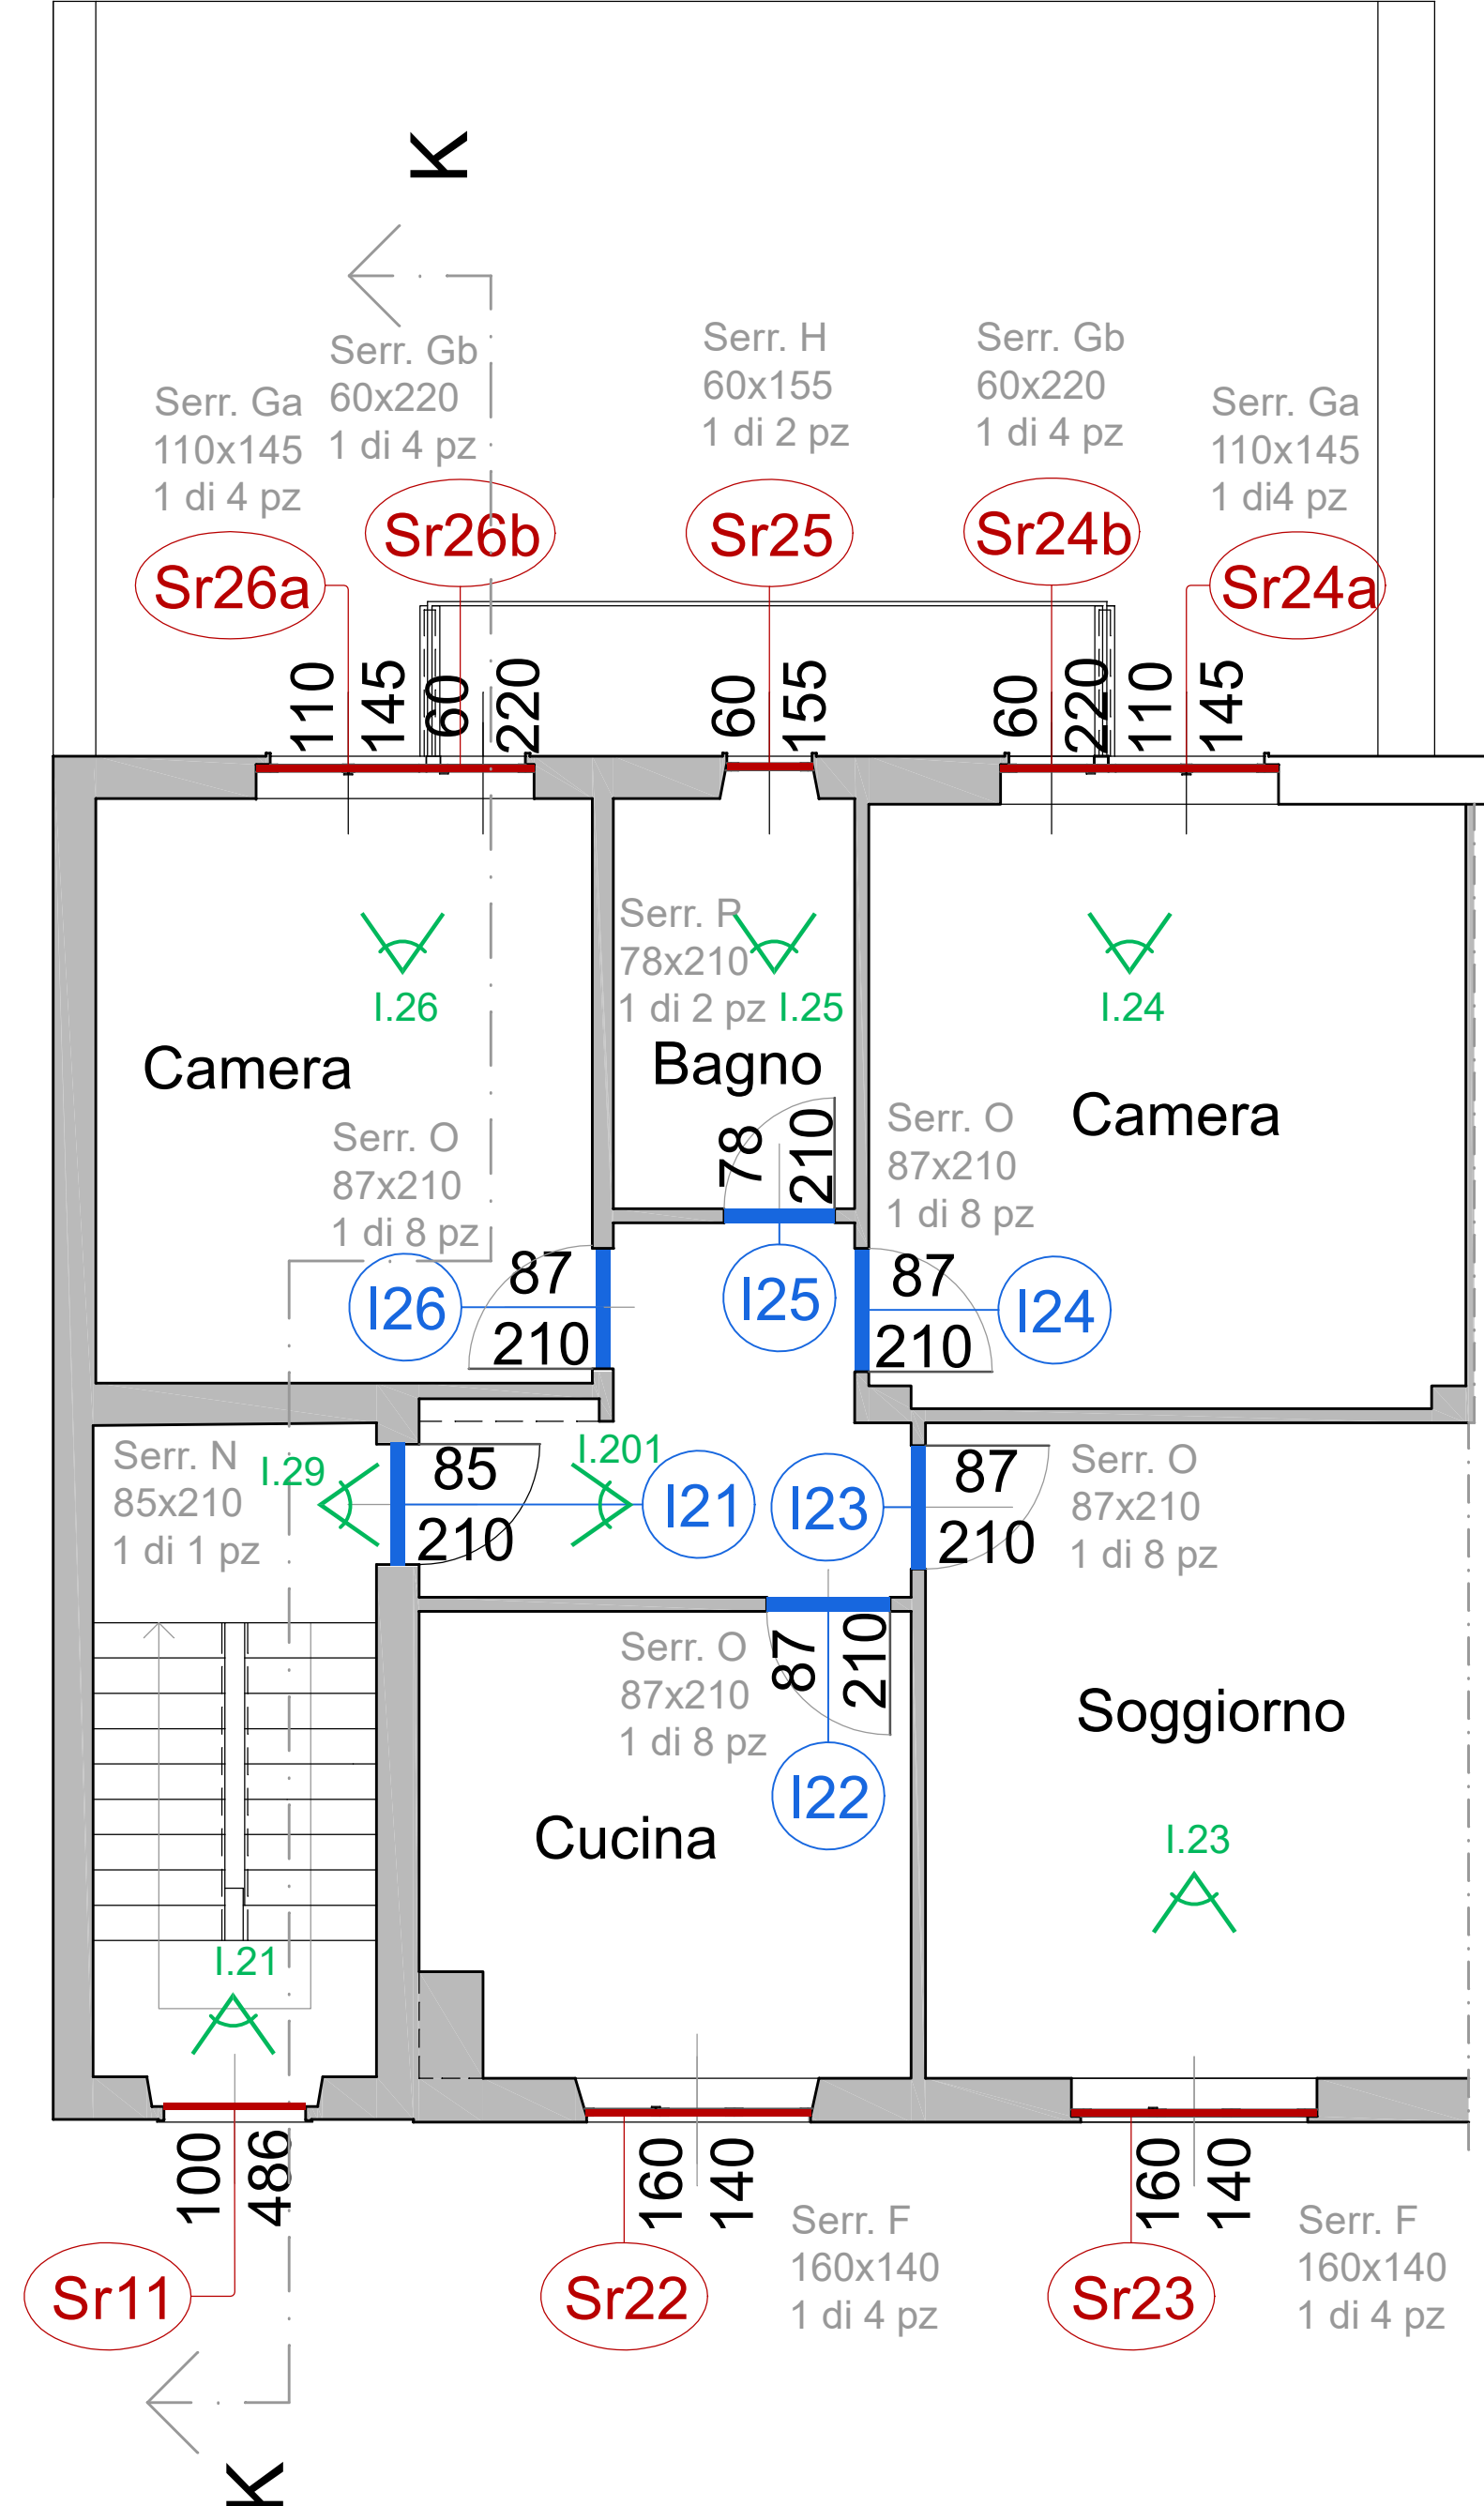

N.B. Tutte le misure dei serramenti e vani dovranno essere verificate dal serramentista aggiudicatario dell'appalto

STATO DI FATTO SERRAMENTI ESTERNI			
1 Porta A - 100x210 - 1 pz	2 Porta B - 210x210 - 2 pz & Serr. C - 210x65 - 1 pz		
4 Porta C - 90x185 - 1 pz	3 Serr. D - 180x80 - 2 pz		
5 Serr. E - 100x486 - 1 pz	6 Serr. F - 160x140 - 4 pz		
7 Serr. Ga - 110x145 - 4 pz & Serr. Gb - 60x220 - 4 pz	8 Serr. H - 60x155 - 2 pz		
9 Serr. I - 93x197 - 1 pz	10 Serr. L - 82x195 - 3 pz	11 Serr. M - 90x210 - 1 pz	12 Serr. N - 85x210 - 1 pz
13 Serr. O - 87x210 - 8 pz	14 Serr. P - 78x210 - 2 pz		

N.B.

- IL FORNITORE DELLA PIATTAFORMA ELEVATRICE NON E' STATO IDENTIFICATO POICHE' LA SCELTA DELLA DITTA FORNITRICE SARA' OGGETTO DI GARA D'APPALTO, PERTANTO, LE CARATTERISTICHE GEOMETRICHE , IN PARTICOLAR MODO, POTREBBERO SUBIRE ALCUNE VARIAZIONI A SECONDA DEL PRODOTTO FINALE OFFERTO. TUTTAVIA, DOVRA' AVERE LE CARATTERISTICHE DIMENSIONALI MINIME PER IL SODDISFACIMENTO DELLA NORMATIVA VIGENTE SULLE BARRIERE ARCHITETTONICHE. INOLTRE, DOVRA' ESSERE CARATTERIZZATA ESTETICAMENTE DA CASTELLETTO METALLICO, CON TAMPONATURE IN CRISTALLO.
- OGNI EVENTUALE VARIAZIONE DOVRA' ESSERE COMUNICATA AL D.L. ED APPROVATA DAL D.L.

Committente
COMUNE DI VIGEVANO
Provincia di Pavia
Corso Vittorio Emanuele II, n. 25
27029 Vigevano (PV)
Telefono (+39) 0381 2991 protocollovigevano@pec.it



LAVORI DI RISTRUTTURAZIONE ALLOGGI - AREA DISABILITA'
C.V.I. PERCORSI DI AUTONOMIA PER PERSONE CON
DISABILITA' SITI IN SANNAZZARO DE BURGONDI E MORTARA
PNRR M.5 C.2 I1.2
CUP I84H22000250006- CIG 0913005682

Progetto esecutivo
**RISTRUTTURAZIONE ALLOGGIO SITI IN
MORTARA (PV)**
via Nazario Sauro, n. 20 - 27036 Mortara (PV)

Responsabile unico del procedimento
Ing. Manuel Mascheroni

Progettazione
Studio di Ingegneria ed Architettura
Ing. Claudia Zelaschi
via G. Pascoli, n. 10 - 27020 Tromello (PV)
+39 392 6340377
progetti@claudiazelaschi.com

Sicurezza
Arch. Camillo Cugini
via Porzi, n. 24 - 26013 Crema (CR)
0373 250080
architetto.cugini@gmail.com

Consulenti
Impianti
PInd. Walter Velardi

STATO DI FATTO - ABACO SERRAMENTI

REVISIONE	DATA	DESCRIZIONE
0	14.12.23	EMISSIONE

Livello
PE

Data
14/12/2023

Scala
1:50

AR.06