




PIANTA P.T.

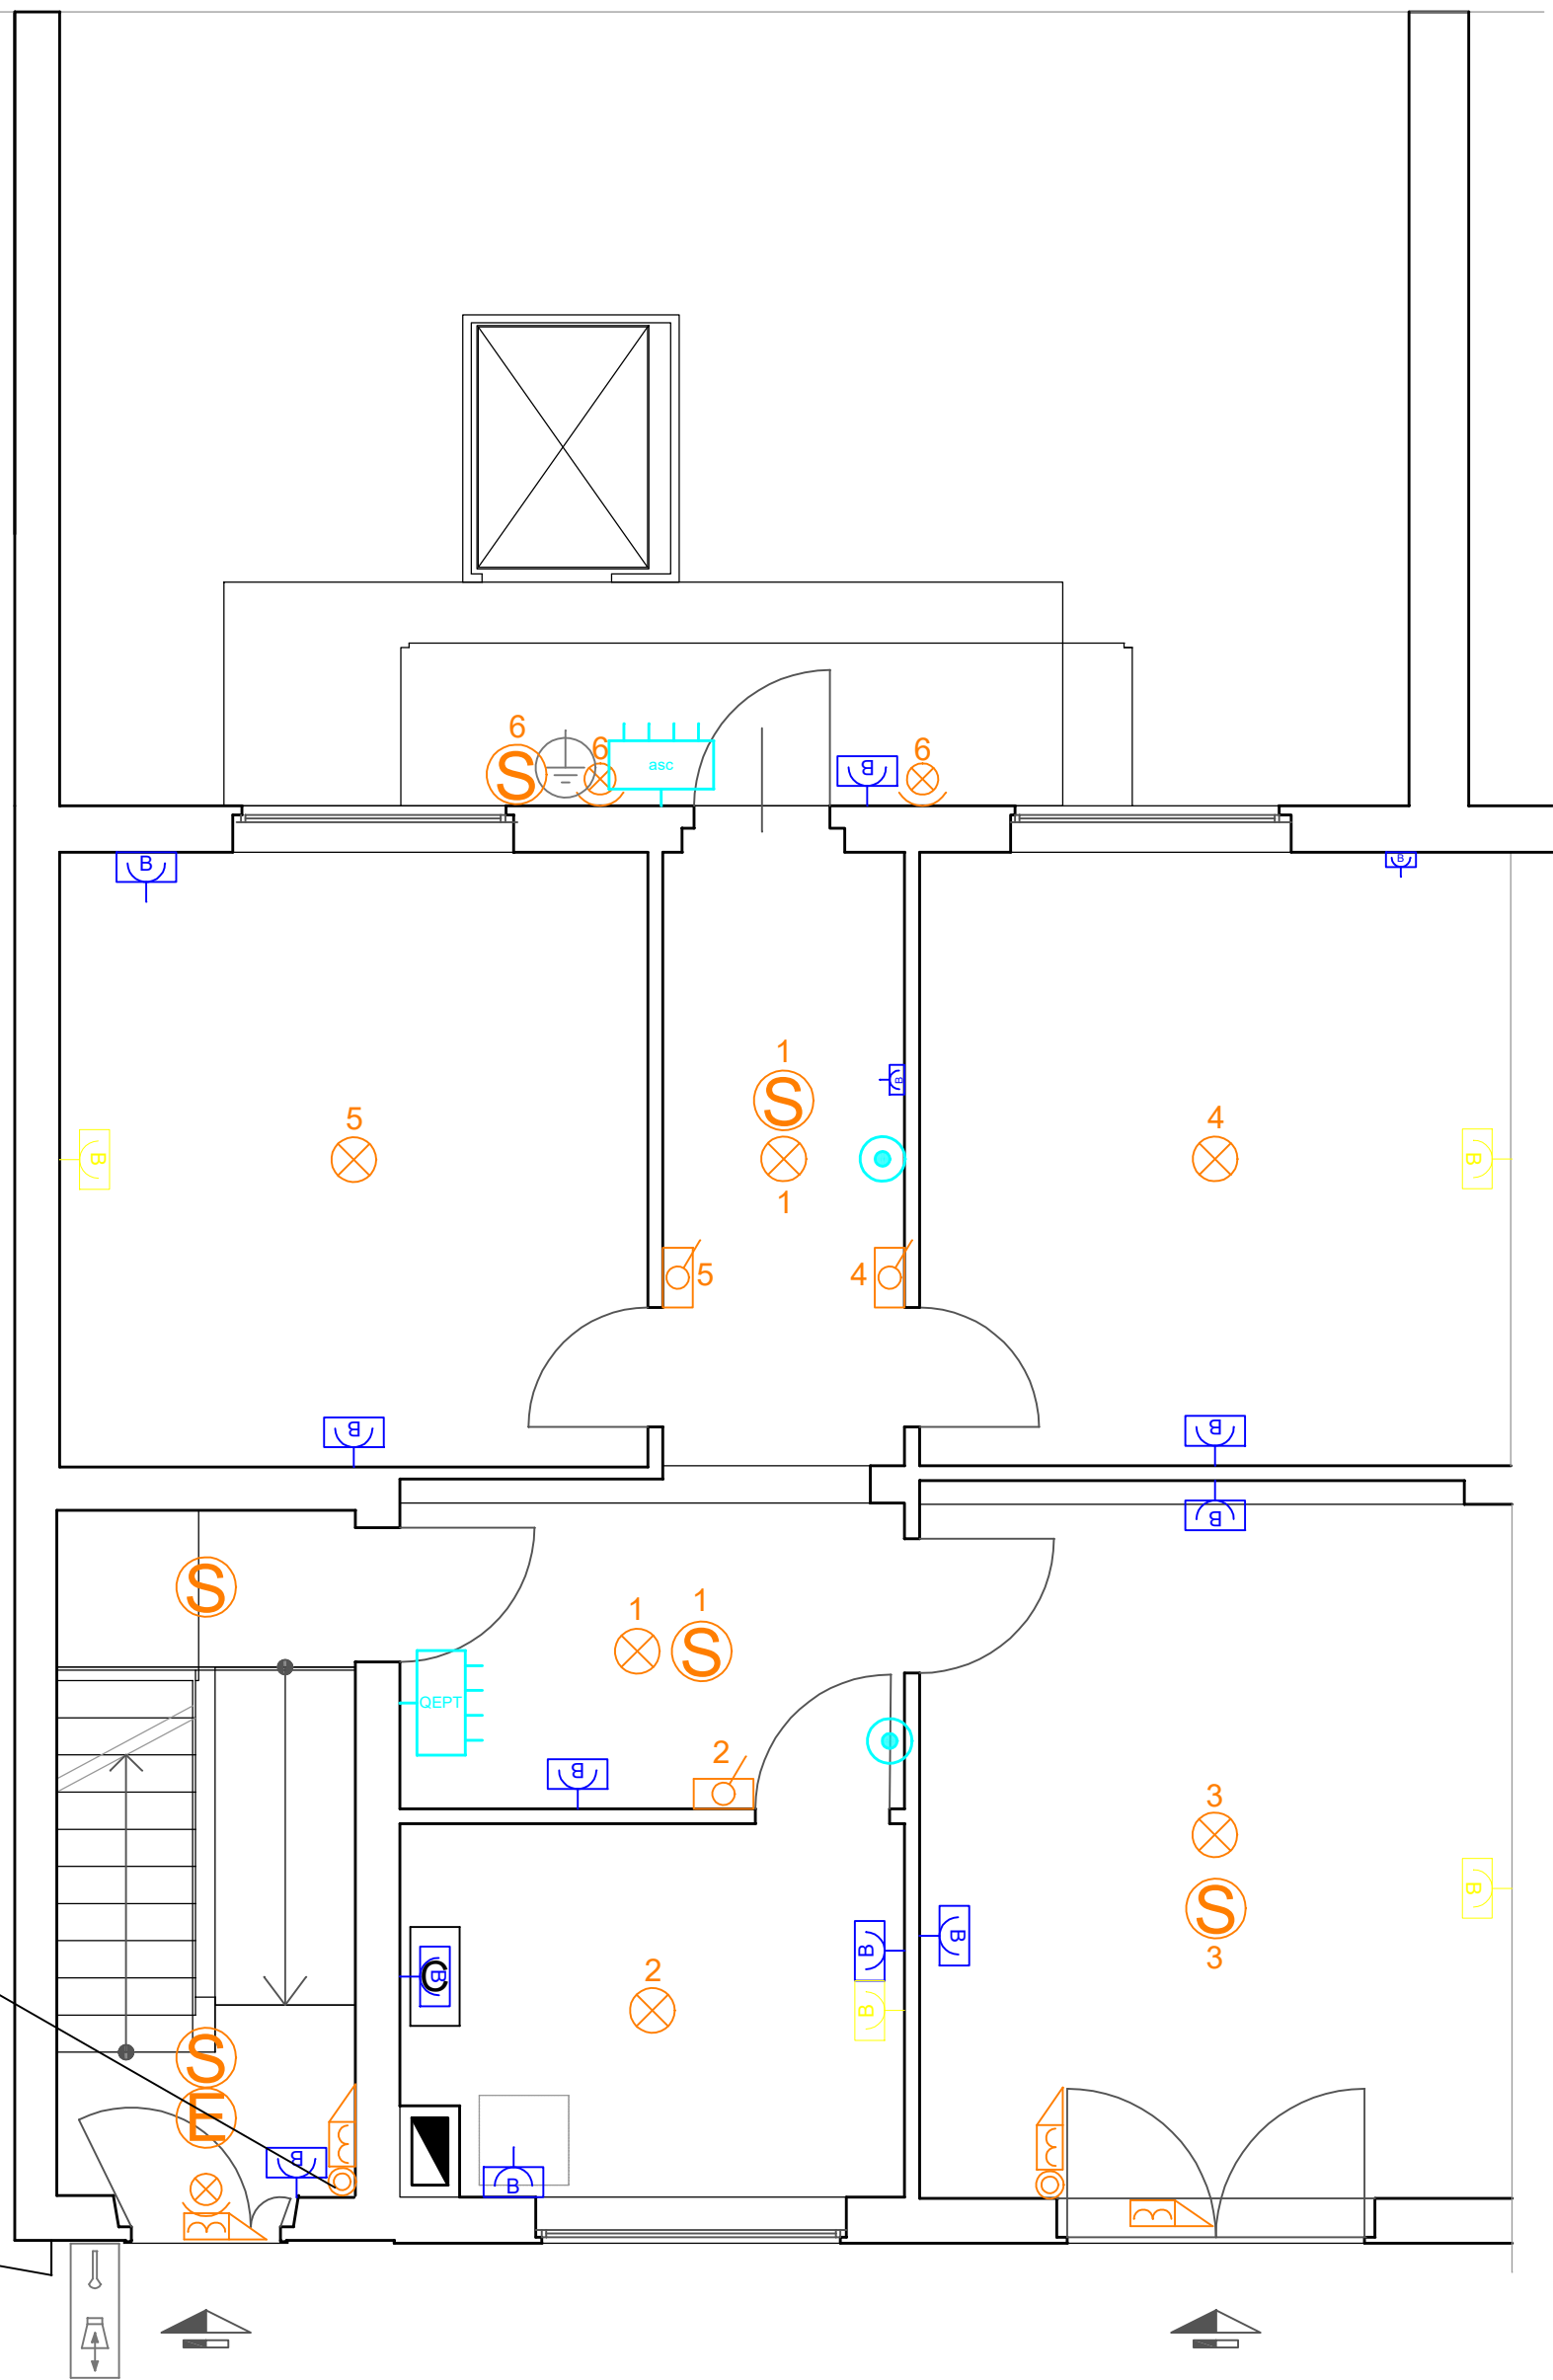

PIANTA PIANO PRIMO

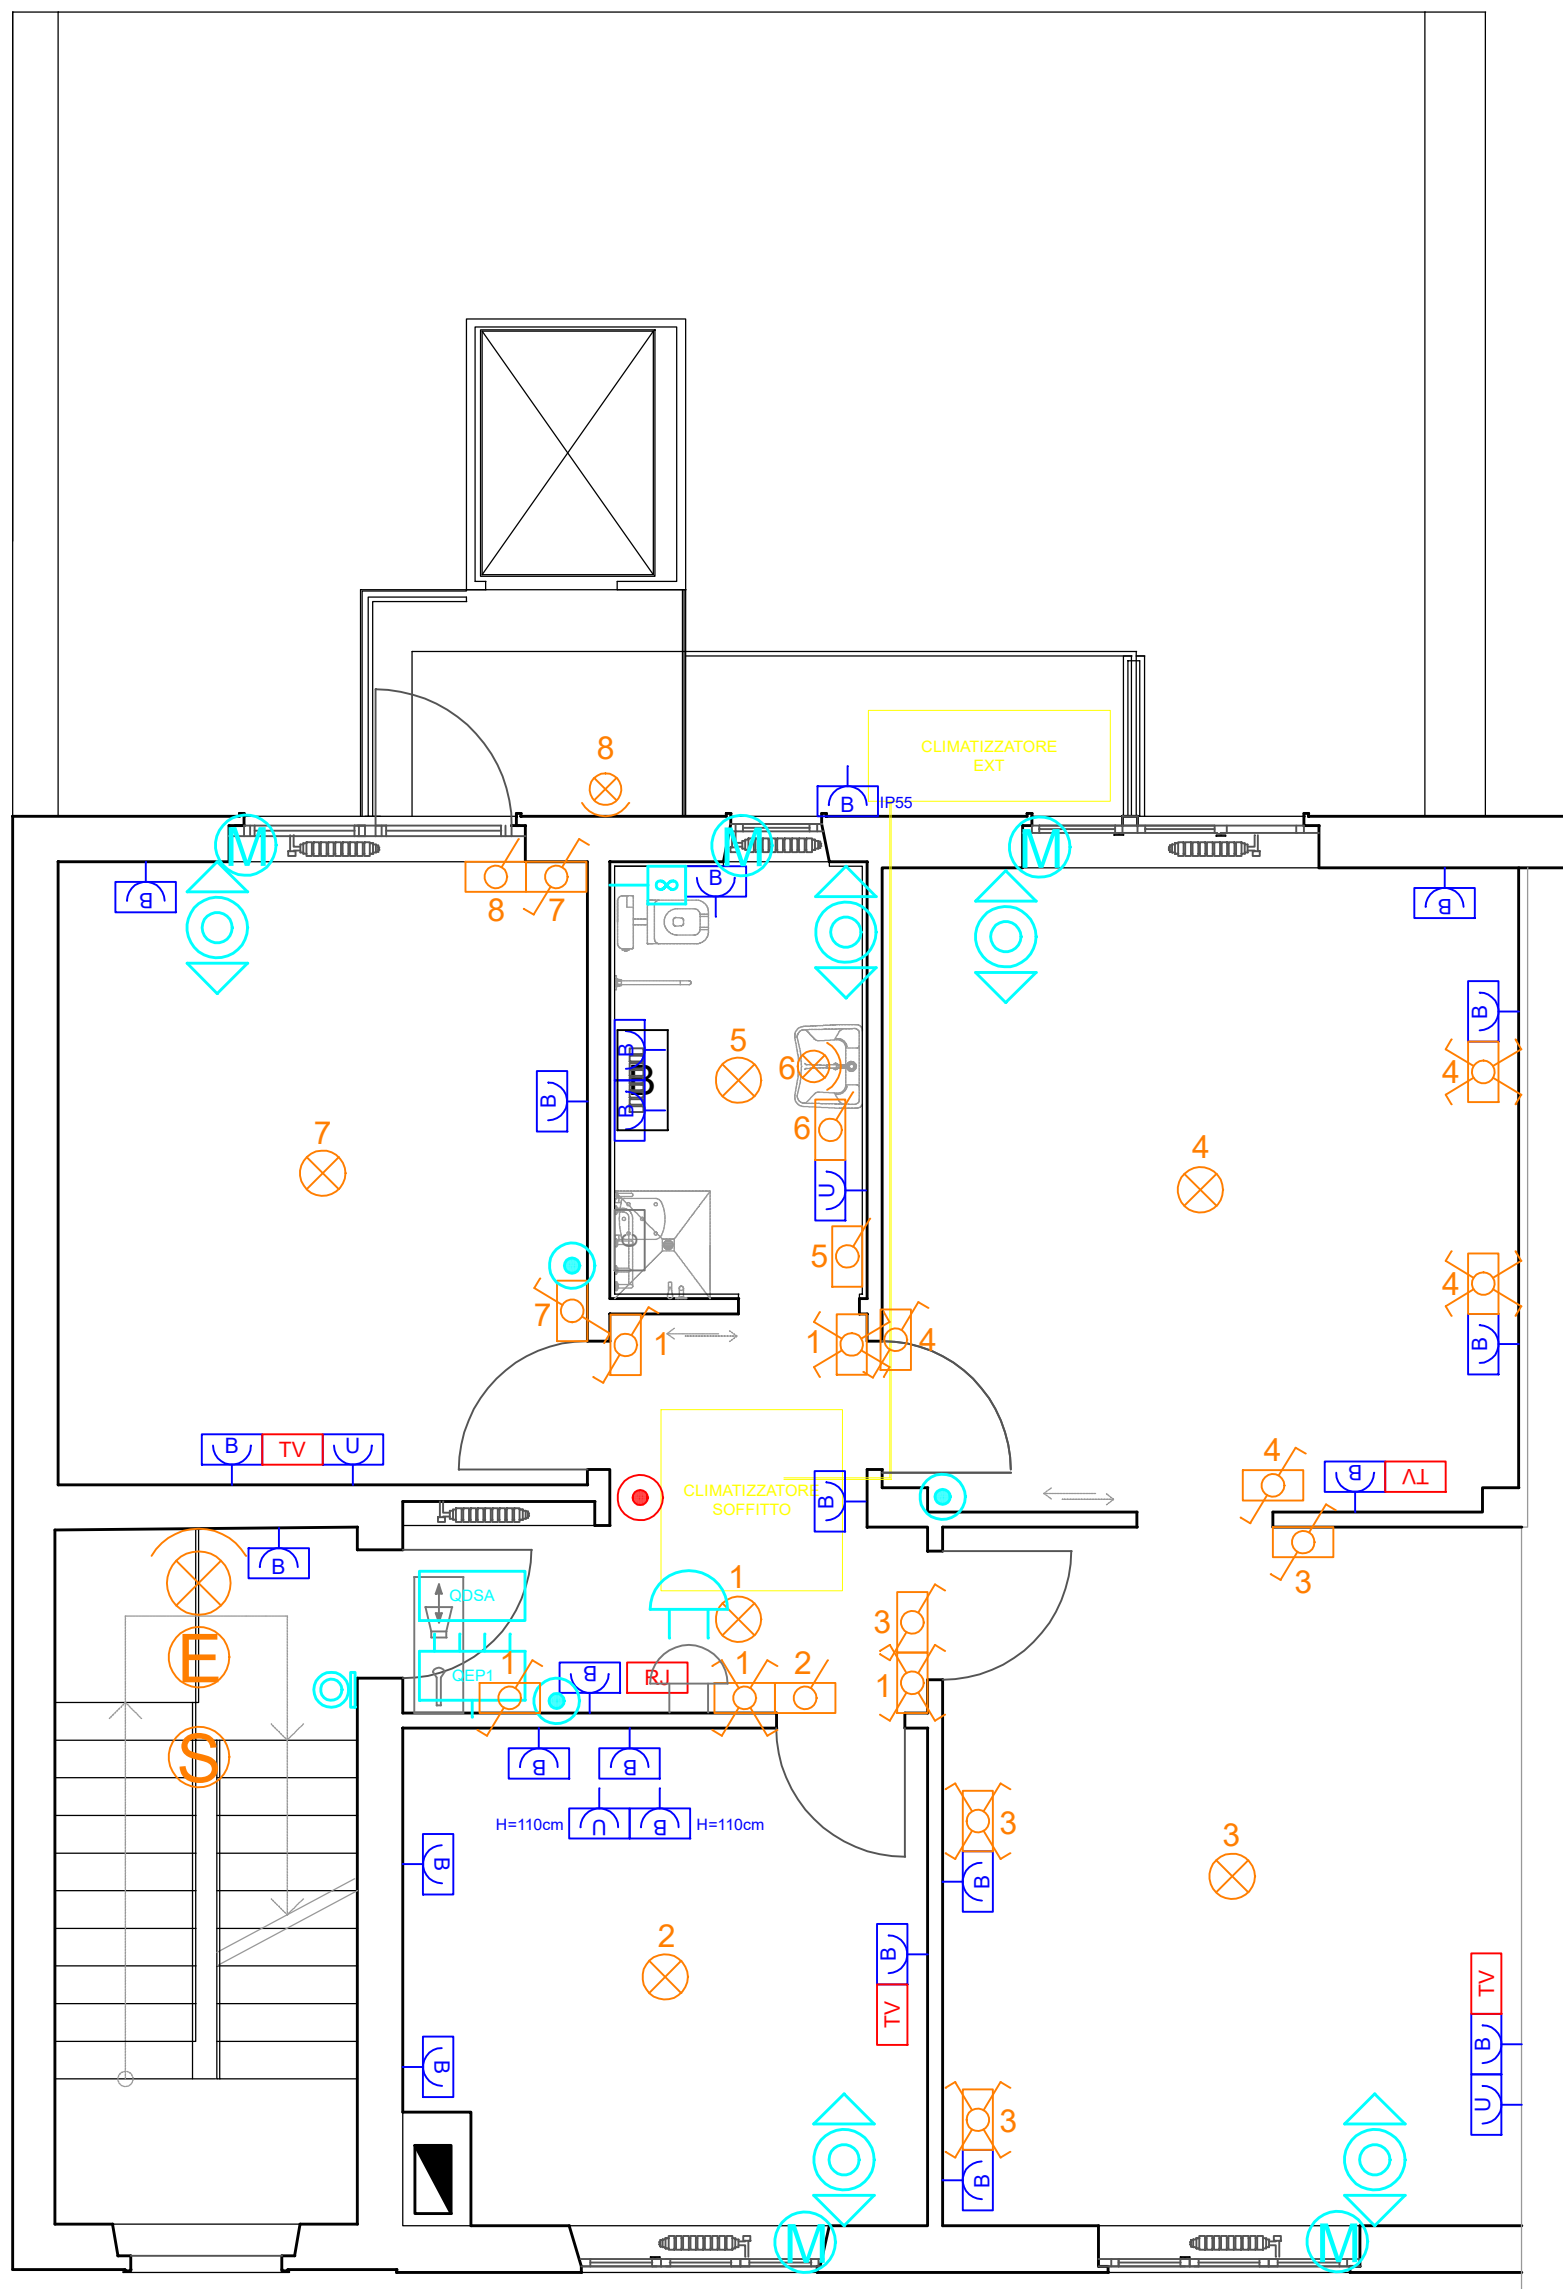

PIANTA PIANTE SECONDO

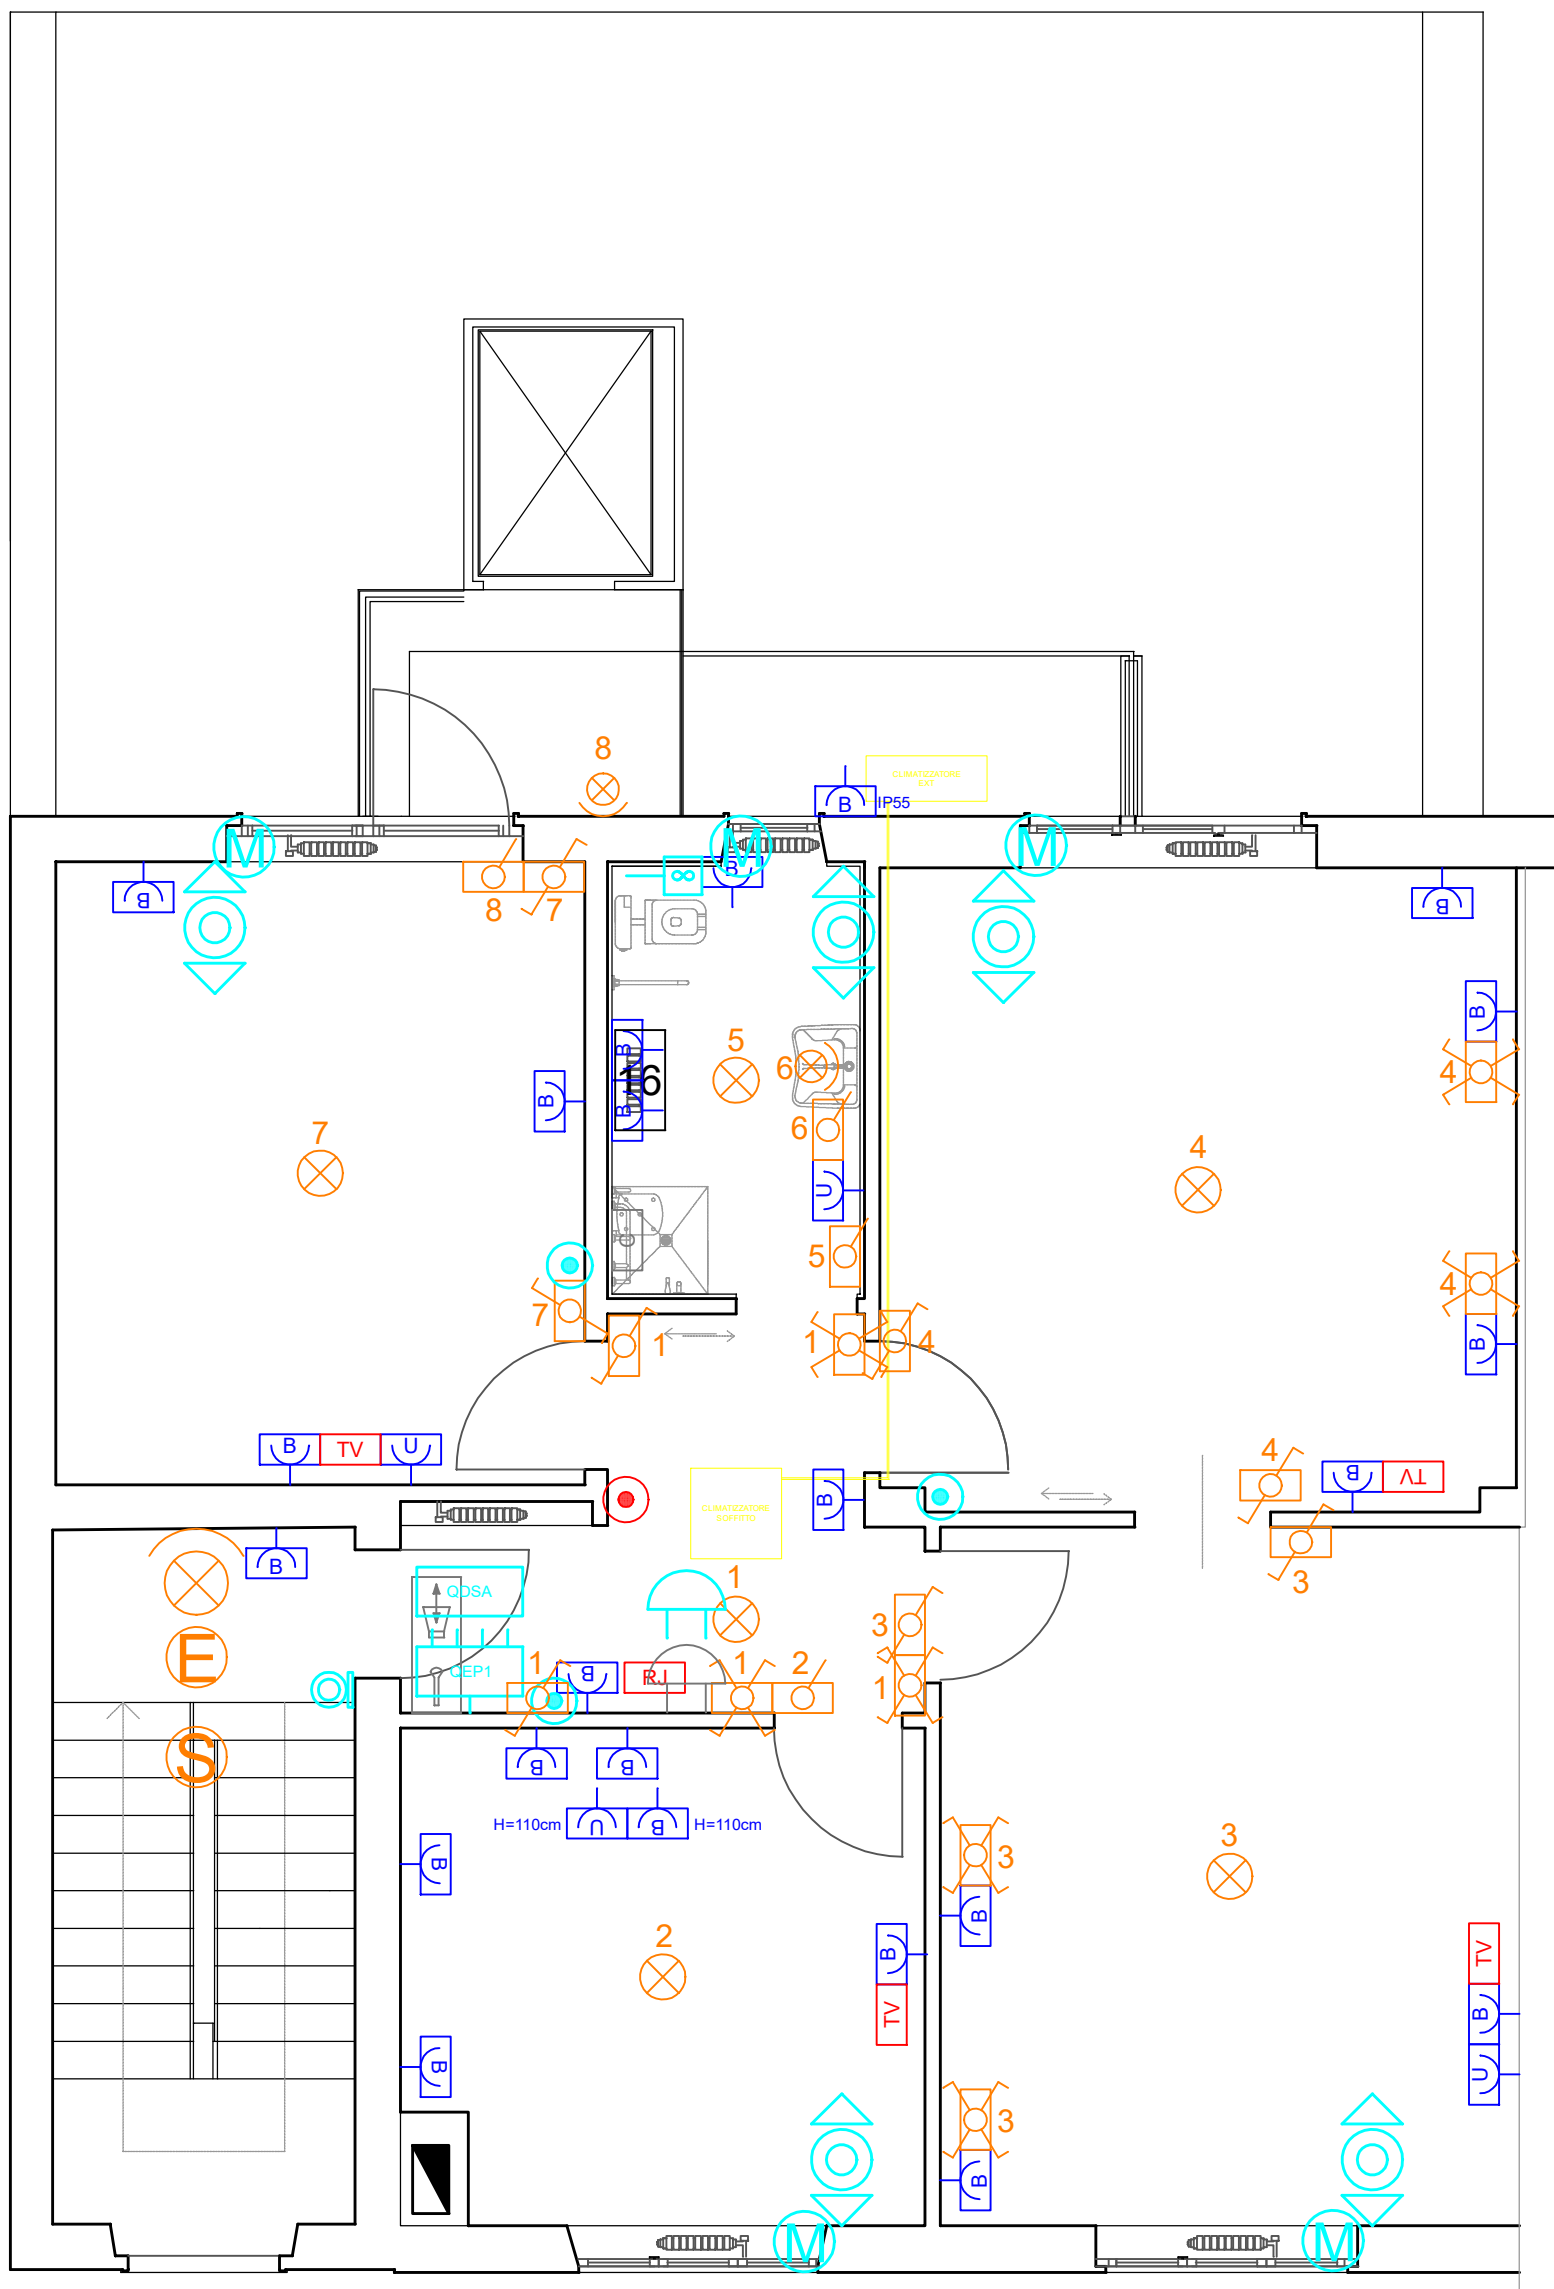


LEGENDA

- Contatore di energia elettrica
- Quadro elettrico
- Interruttore
- Deviatore
- Invertitore
- Punto luce a soffitto
- Punto luce a parete
- Blocco autonomo di emergenza
- Sensore di presenza accensione luci
- Pulsante sali-scendi tapparelle
- Pulsante a tirante chiamata emergenza
- Videocitofono posto interno
- Videocitofono posto esterno
- Scatola di derivazione correnti forti
- Scatola di derivazione correnti deboli
- Ronzatore chiamata di emergenza
- Ronzatore campanello
- Campanello con targa portanome
- Quadro distribuzione segnali appartamento
- Presabipasso 10-16A 230V 2P+T
- Presanel 10-16A 230V 2P+T
- Presatv
- Presarj45 per trasmissione dati/foia
- Alimentazione elettrica ventolino estrazione
- Alimentazione motore tapparelle
- Elettroserratura
- Pulsante apriporta
- Dispersore di terra

QUADRO ELETTRICO PIANO TERRA


QUADRO ELETTRICO AQEPT

ARMADIO DI CONTENIMENTO IN POLIESTERE REINFORZATO CON FRONTALE FUNZIONALE PORTA TRASPARENTE IP55 E SERRATURA A CHIAVE. PREVEDERE SPAZIO E COMPONENTI PER CIRCUITO AUSILIARIO, E PER INTERRUITORI DI RISERVA > 25%

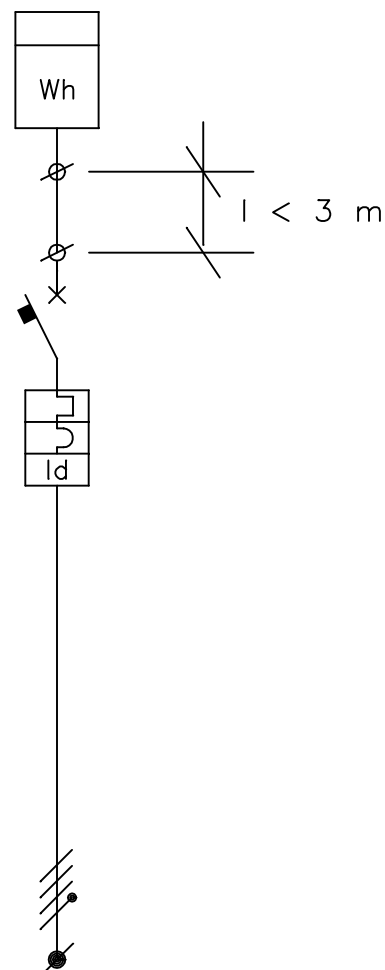

QUADRO ELETTRICO QEPT

ARMADIO DI CONTENIMENTO IN POLIESTERE REINFORZATO CON FRONTALE FUNZIONALE PORTA TRASPARENTE IP55 E SERRATURA A CHIAVE. PREVEDERE SPAZIO E COMPONENTI PER CIRCUITO AUSILIARIO, E PER INTERRUITORI DI RISERVA > 25%

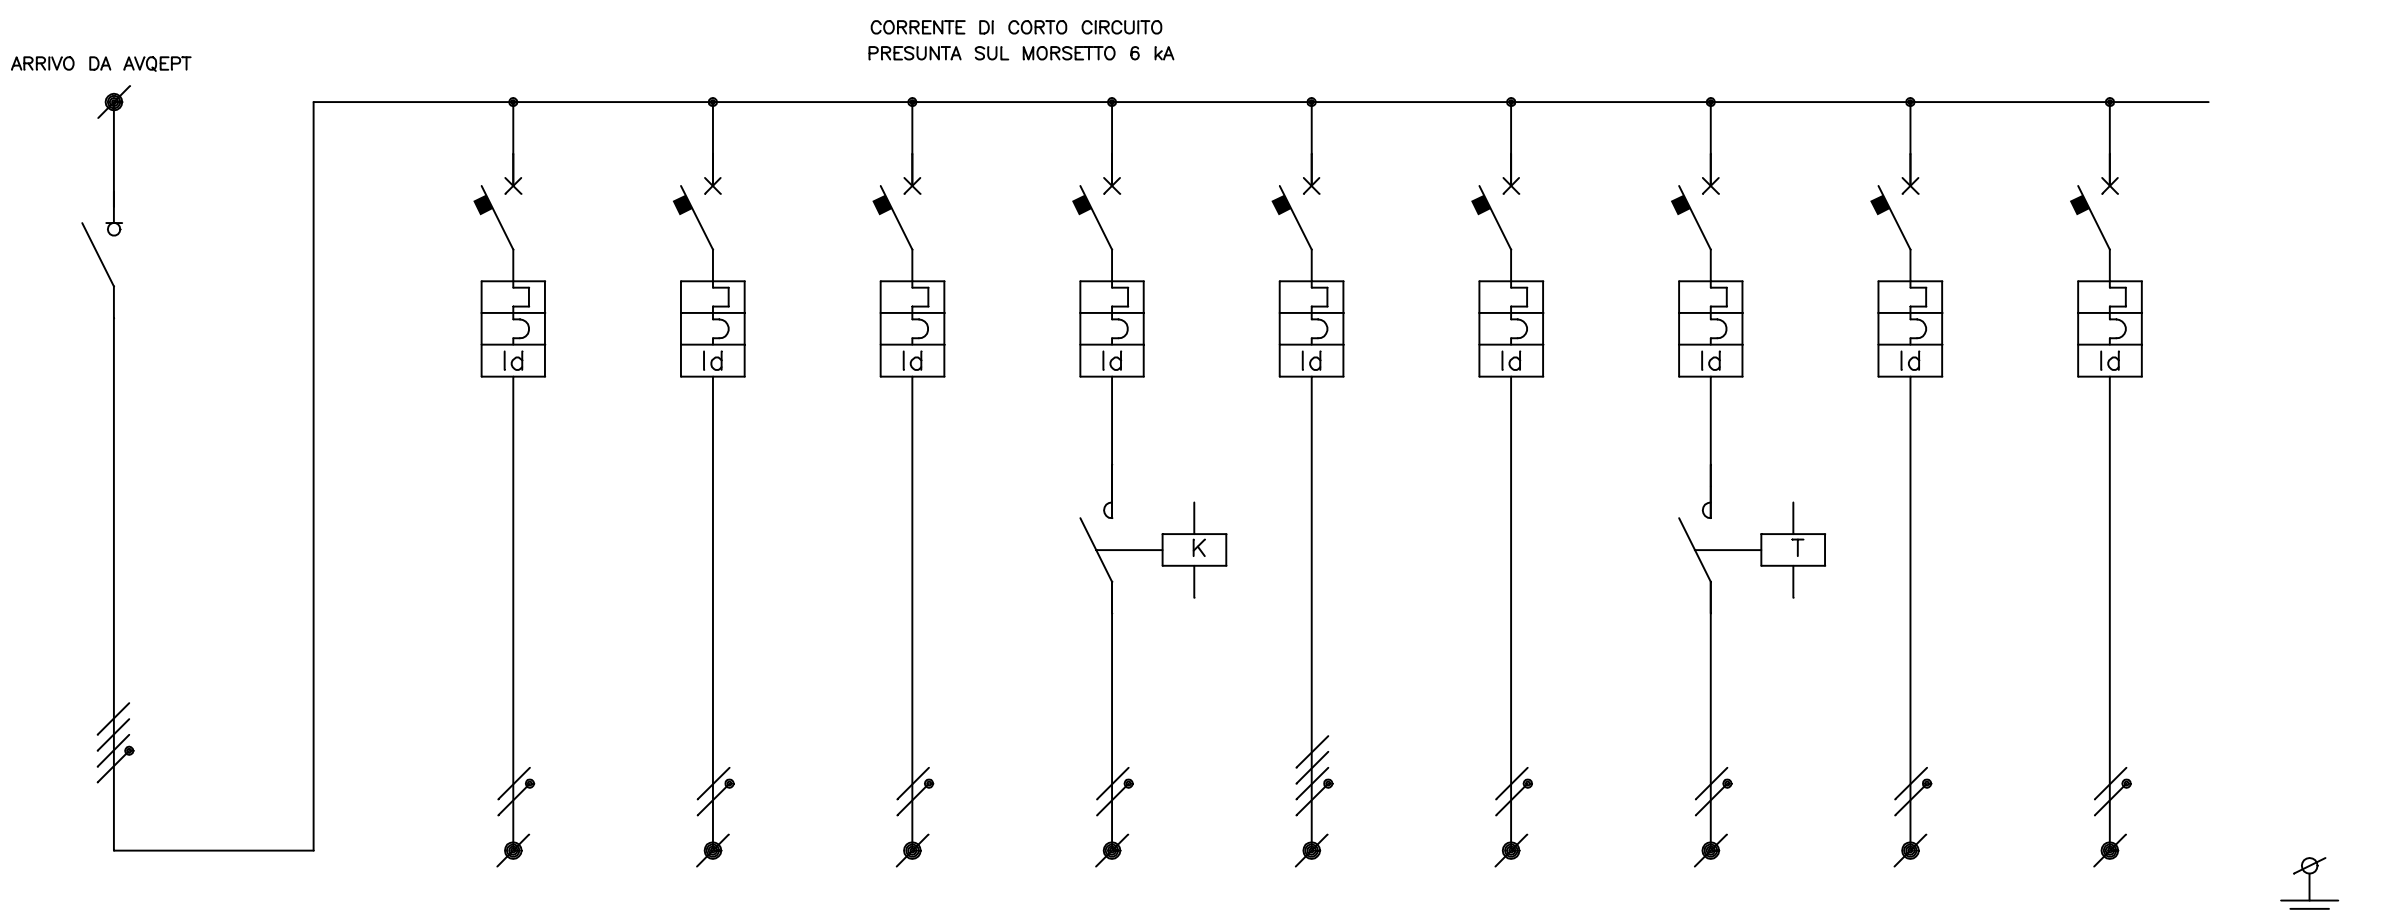


UTILIZZO	QEP1
POTENZA (kW)	32
CORRENTE NOMINALE IN (A)	32
CORRENTE TERMICA P (A)	32
CORRENTE MAGNETICA IN (A)	32
CORRENTE MAGNETICA IM (A)	32
CURVA DI INTERVENTO	C
CORRENTE E TEMPO DIFFERENZIALI IN/TS (A/2S)	1 A, 100 S
POTERE DI INTERRUZIONE (kA)	6
SEZIONE CAVO (mm²)	6
TIPO CAVO	FD160R16
LUNGHEZZA CAVO (m)	—

UTILIZZO	GENERALE	—	FORZA MOTRICE SCALE	FORZA MOTRICE PRES. LINEA 1	FORZA MOTRICE PRES. LINEA 2	FORZA MOTRICE CALDAIA	FORZA MOTRICE VIDEOCITOFONO	LUCE SCALE	LUCE LOCALI PT	SCORTA	NODO DI TERRA
POTENZA (kW)	32	—	16	16	16	25	10	10	10	—	—
CORRENTE NOMINALE IN (A)	32	—	16	16	16	25	10	10	10	—	—
CORRENTE TERMICA P (A)	32	—	16	16	16	25	10	10	10	—	—
CORRENTE MAGNETICA IN (A)	32	—	16	16	16	25	10	10	10	—	—
CORRENTE MAGNETICA IM (A)	32	—	16	16	16	25	10	10	10	—	—
CURVA DI INTERVENTO	C	—	C	C	C	C	C	C	C	—	—
CORRENTE E TEMPO DIFFERENZIALI IN/TS (A/2S)	1 A, 100 S	—	0,03	0,03	0,03	0,03	0,03	0,03	0,03	—	—
POTERE DI INTERRUZIONE (kA)	6	—	6	6	6	6	6	6	6	—	—
SEZIONE CAVO (mm²)	6	—	6	6	6	6	6	6	6	—	—
TIPO CAVO	FD160R16	—	FD17	FD17	FD17	FD17	FD17	FD17	FD17	—	—
LUNGHEZZA CAVO (m)	—	—	—	—	—	—	—	—	—	—	—

QUADRO ELETTRICO PIANO PRIMO

QUADRO ELETTRICO QEP1

ARMADIO DI CONTENIMENTO IN POLIESTERE REINFORZATO CON FRONTALE FUNZIONALE PORTA TRASPARENTE IP55 E SERRATURA A CHIAVE. PREVEDERE SPAZIO E COMPONENTI PER CIRCUITO AUSILIARIO, E PER INTERRUITORI DI RISERVA > 25%

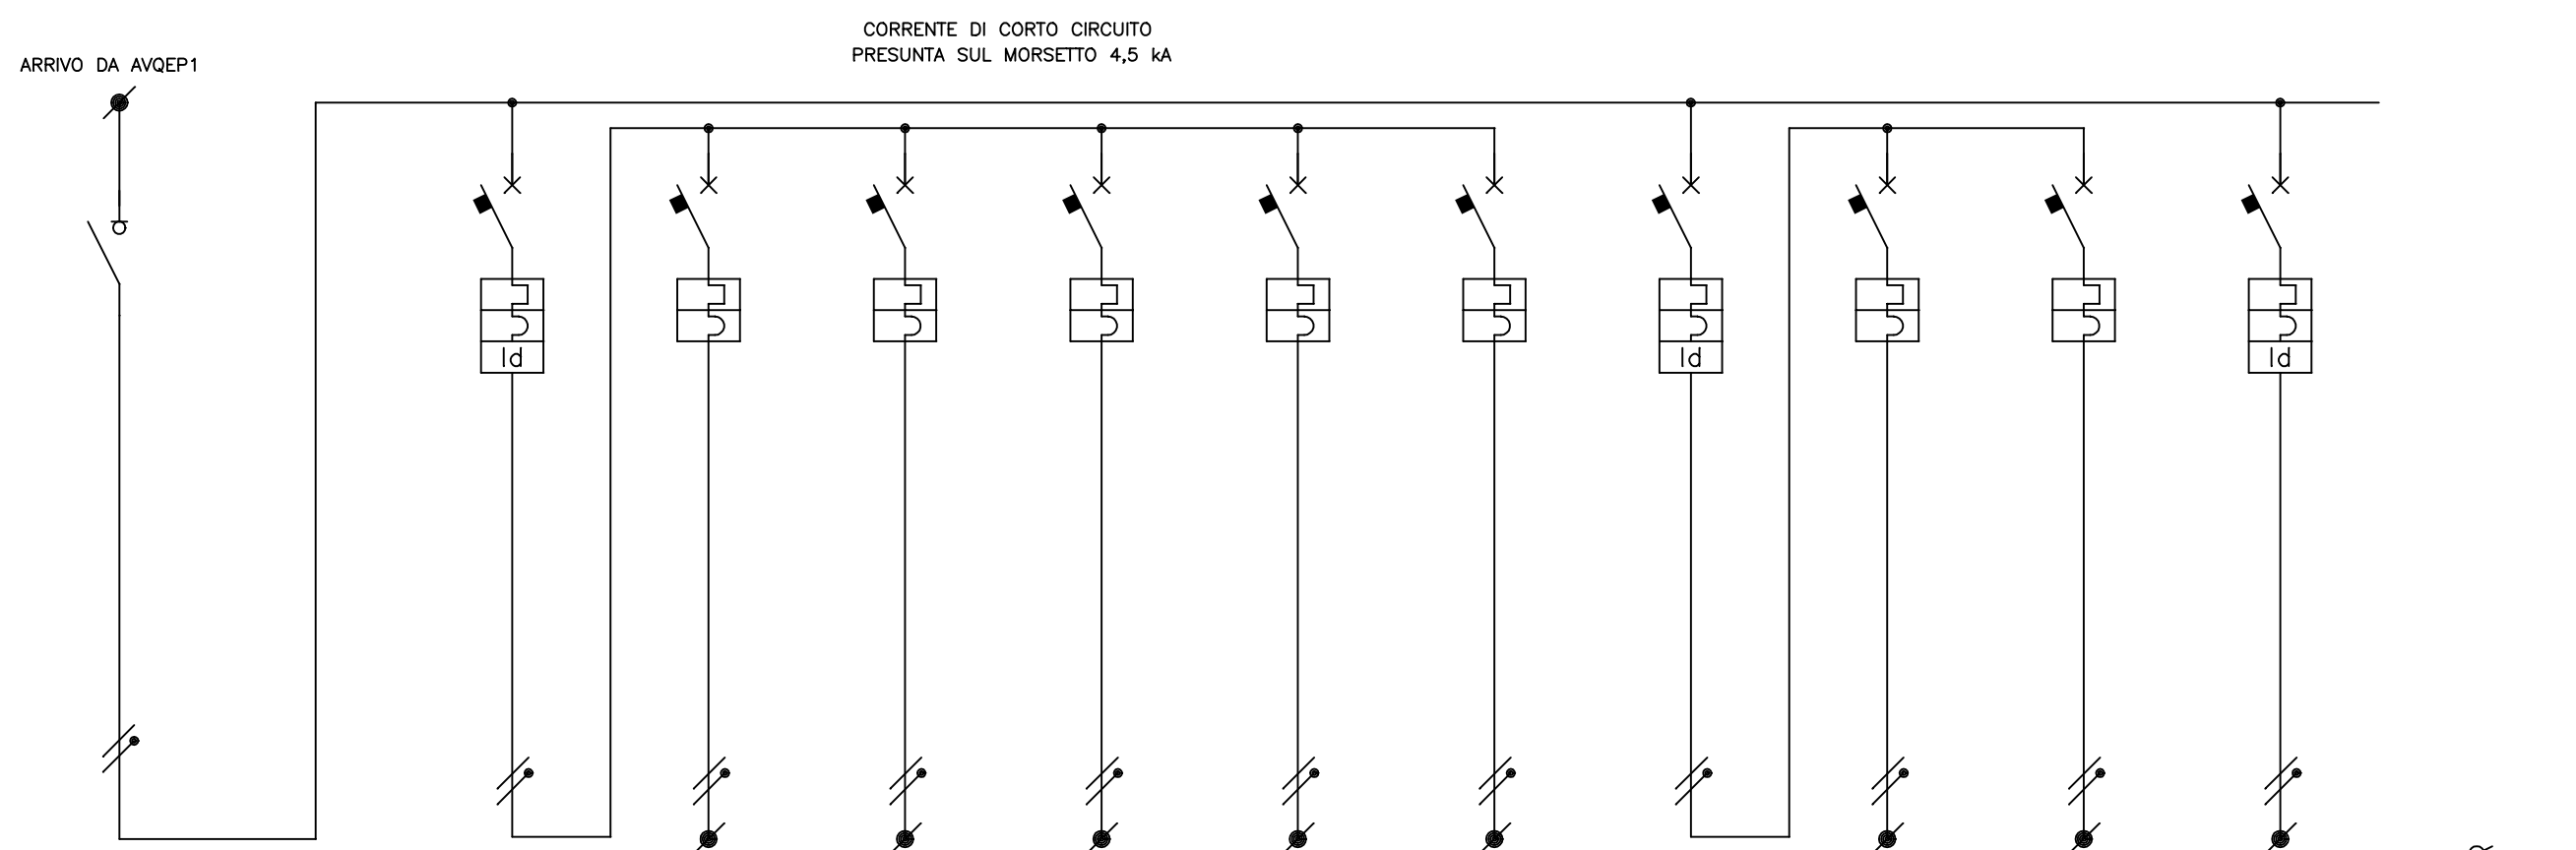


UTILIZZO	GENERALE	—	GENERALE	FORZA MOTRICE ZONA GIORNO	FORZA MOTRICE ZONA NOTTE	FORZA MOTRICE CUCINA	FORZA MOTRICE DUE	FORZA MOTRICE SERRAMENTI	GENERALE	LUCE ZONA GIORNO	LUCE ZONA NOTTE	AUX 230V	NODO DI TERRA
POTENZA (kW)	32	—	25	16	16	16	16	25	10	10	10	—	—
CORRENTE NOMINALE IN (A)	32	—	25	16	16	16	16	25	10	10	10	—	—
CORRENTE TERMICA P (A)	32	—	25	16	16	16	16	25	10	10	10	—	—
CORRENTE MAGNETICA IN (A)	32	—	25	16	16	16	16	25	10	10	10	—	—
CORRENTE MAGNETICA IM (A)	32	—	25	16	16	16	16	25	10	10	10	—	—
CURVA DI INTERVENTO	C	—	C	C	C	C	C	C	C	—	—	—	—
CORRENTE E TEMPO DIFFERENZIALI IN/TS (A/2S)	1 A, 100 S	—	0,03	0,03	0,03	0,03	0,03	0,03	0,03	—	—	—	—
POTERE DI INTERRUZIONE (kA)	6	—	6	6	6	6	6	6	6	—	—	—	—
SEZIONE CAVO (mm²)	6	—	6	6	6	6	6	6	6	—	—	—	—
TIPO CAVO	FD160R16	—	FD17	FD17	FD17	FD17	FD17	FD17	FD17	—	—	—	—
LUNGHEZZA CAVO (m)	—	—	—	—	—	—	—	—	—	—	—	—	—

QUADRO ELETTRICO PIANO SECONDO

QUADRO ELETTRICO QEP2

ARMADIO DI CONTENIMENTO IN POLIESTERE REINFORZATO CON FRONTALE FUNZIONALE PORTA TRASPARENTE IP55 E SERRATURA A CHIAVE. PREVEDERE SPAZIO E COMPONENTI PER CIRCUITO AUSILIARIO, E PER INTERRUITORI DI RISERVA > 25%

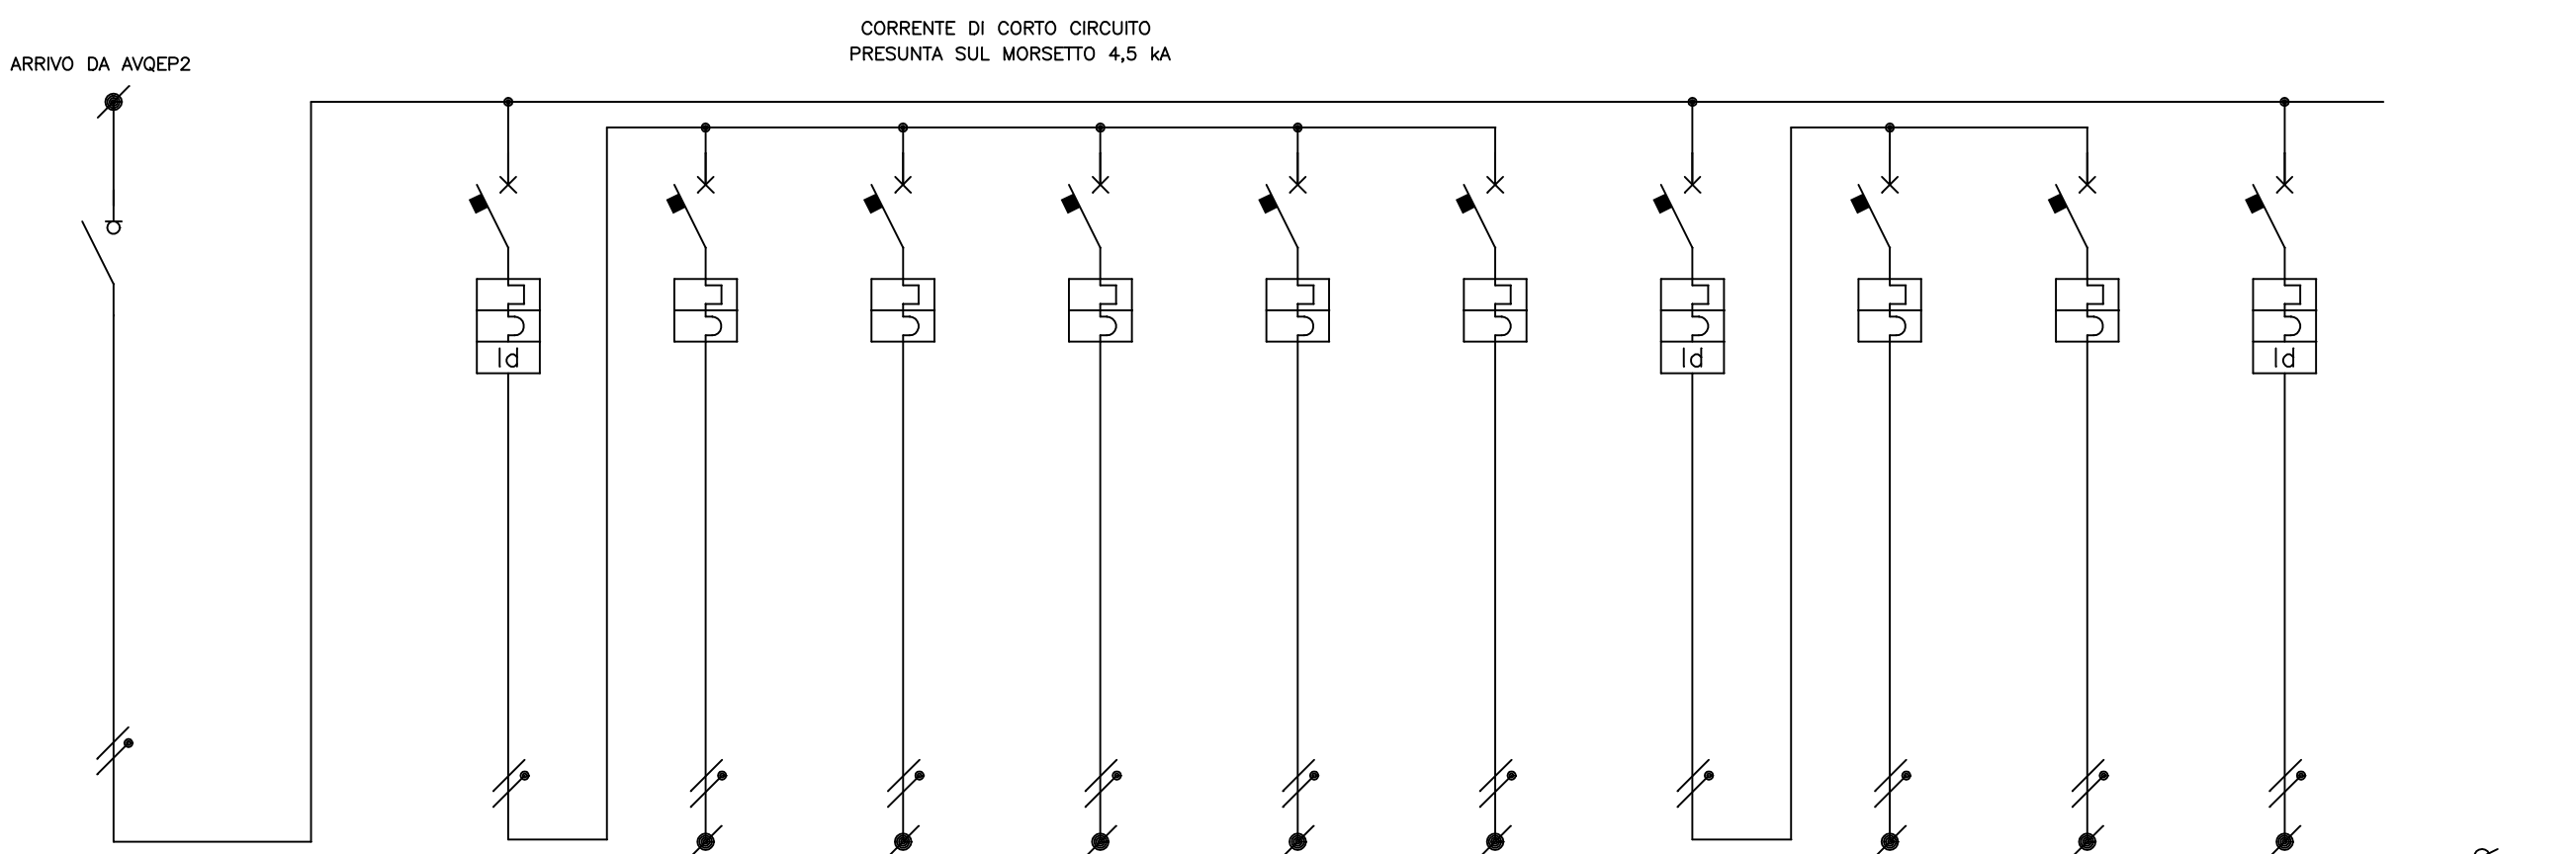

UTILIZZO	GENERALE	—	GENERALE	FORZA MOTRICE ZONA GIORNO	FORZA MOTRICE ZONA NOTTE	FORZA MOTRICE CUCINA	FORZA MOTRICE DUE	FORZA MOTRICE SERRAMENTI	GENERALE	LUCE ZONA GIORNO	LUCE ZONA NOTTE	AUX 230V	NODO DI TERRA
POTENZA (kW)	32	—	25	16	16	16	16	25	10	10	10	—	—
CORRENTE NOMINALE IN (A)	32	—	25	16	16	16	16	25	10	10	10	—	—
CORRENTE TERMICA P (A)	32	—	25	16	16	16	16	25	10	10	10	—	—
CORRENTE MAGNETICA IN (A)	32	—	25	16	16	16	16	25	10	10	10	—	—
CORRENTE MAGNETICA IM (A)	32	—	25	16	16	16	16	25	10	10	10	—	—
CURVA DI INTERVENTO	C	—	C	C	C	C	C	C	C	—	—	—	—
CORRENTE E TEMPO DIFFERENZIALI IN/TS (A/2S)	1 A, 100 S	—	0,03	0,03	0,03	0,03	0,03	0,03	0,03	—	—	—	—
POTERE DI INTERRUZIONE (kA)	6	—	6	6	6	6	6	6	6	—	—	—	—
SEZIONE CAVO (mm²)	6	—	6	6	6	6	6	6	6	—	—	—	—
TIPO CAVO	FD160R16	—	FD17	FD17	FD17	FD17	FD17	FD17	FD17	—	—	—	—
LUNGHEZZA CAVO (m)	—	—	—	—	—	—	—	—	—	—	—	—	—

N.B.

- IL FORNITORE DELLA PIATTAFORMA ELEVATRICE NON E' STATO IDENTIFICATO POICHE' LA SCELTA DELLA DITTA FORNITRICE SARA' OGGETTO DI GARA D'APPALTO. PERTANTO, LA SUA POTENZA NON E' NOTA IN QUESTA FASE.
- LA DOMOTICA NON E' INCLUSA NEL PRESENTE APPALTO
- OGNI EVENTUALE VARIAZIONE DOVRA' ESSERE COMUNICATA AL D.L. ED APPROVATA DAL D.L.

Committente

COMUNE DI VIGEVANO
Provincia di Pavia

Corso Vittorio Emanuele II, n. 25
27029 Vigevano (PV)
Telefono (+39) 0381 2991 protocollovigevano@pec.it



LAVORI DI RISTRUTTURAZIONE ALLOGGI - AREA DISABILITA'
C.V.I. PERCORSI DI AUTONOMIA PER PERSONE CON
DISABILITA' SITI IN SANNAZZARO DE BURGONDI E MORTARA
PNRR M.5 C.2 I.1.2
CUP I84H22000250006 - CIG 9913005682



Progetto esecutivo

**RISTRUTTURAZIONE ALLOGGIO SITI IN
MORTARA (PV)
via Nazario Sauro, n. 20 - 27036 Mortara (PV)**

Responsabile unico del procedimento
Ing. Manuel Mascheroni

Progettazione

Studio di Ingegneria ed Architettura
Ing. Claudia Zelaschi
via G. Pascoli, n. 10 - 27020 Tromello (PV)
+39 392 6340377
progetti@claudiazelaschi.com

Sicurezza

Arch. Camillo Cugini
via Porzio, n. 24 - 26013 Crema (CR)
0373 250000
architetto.cugini@gmail.com

Consulenti

Impianti
P.Ind. Walter Velardi

STATO DI PROGETTO. SCHEMA IMPIANTO
ELETTRICO

REVISIONE	DATA	DESCRIZIONE	Livello	Data	Scala
0	14.12.23	EMISSIONE	PE	14/12/2023	1:50

IMP.01