


INQUADRAMENTO - AEROFOTOGRAMMETRICO

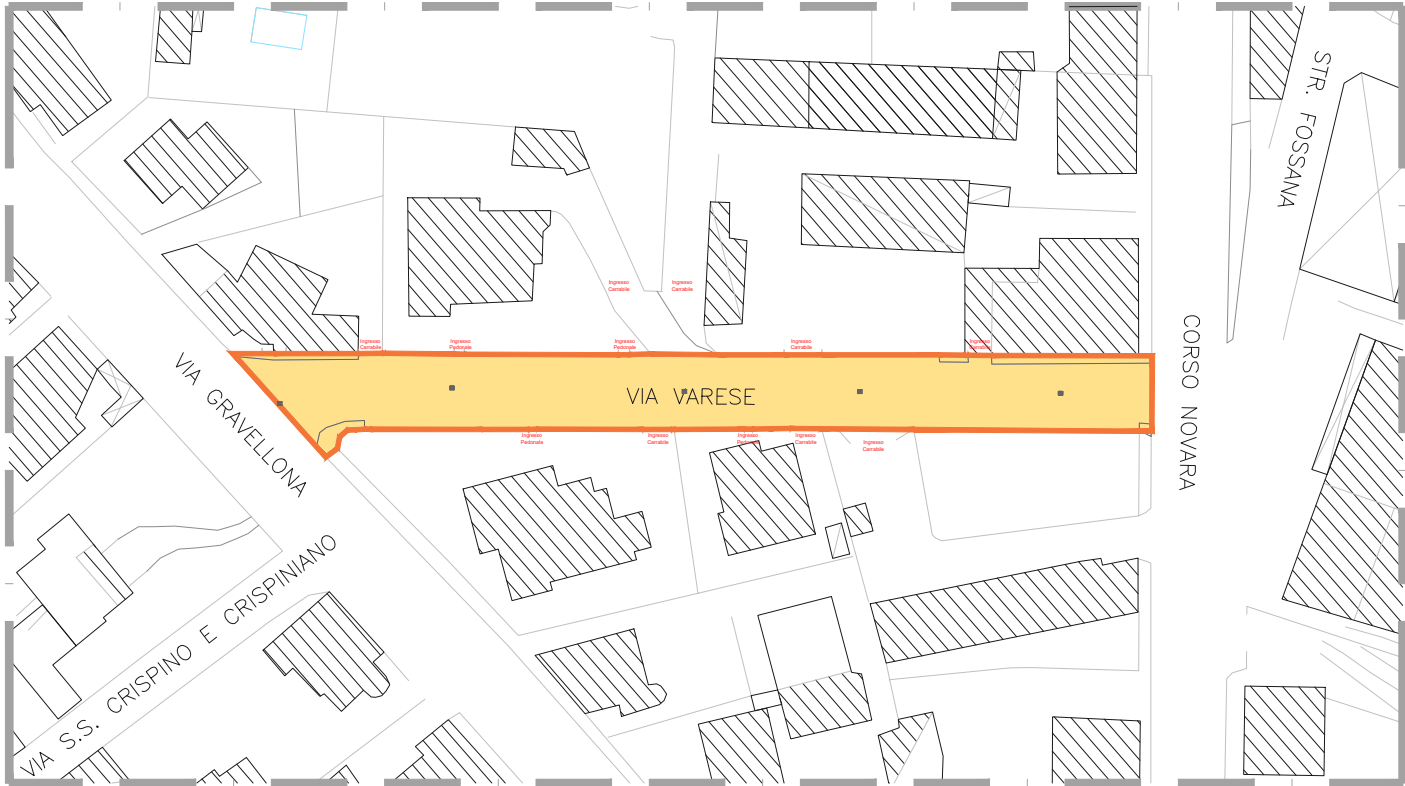

INQUADRAMENTO - GOOGLE MAPS




Punto di vista 1



Punto di vista 2



INQUADRAMENTO - CATASTO

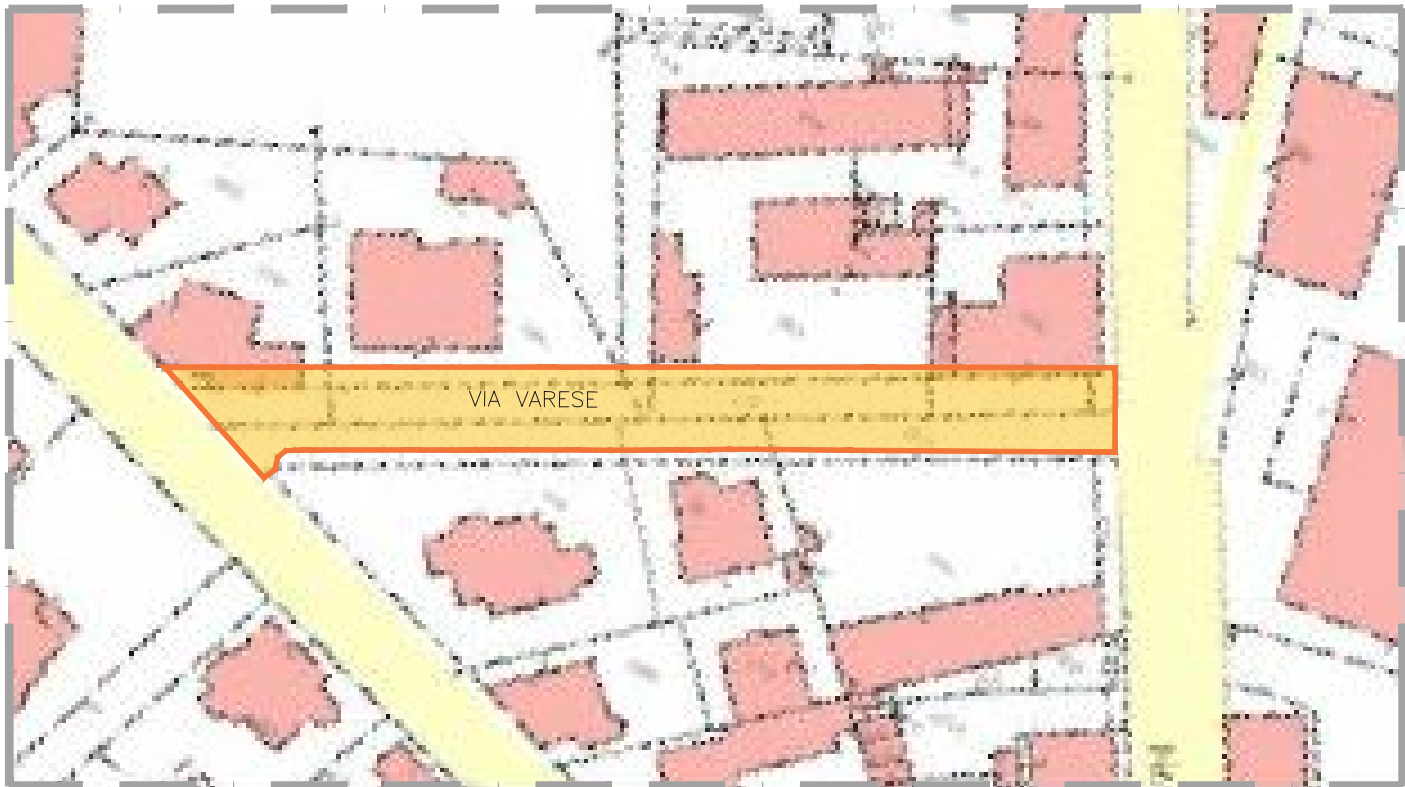

INQUADRAMENTO - PIANO DEI SERVIZI



Punto di vista 3



Punto di vista 4



INQUADRAMENTO - PIANO DELLE REGOLE



INQUADRAMENTO - DOCUMENTO DI PIANO



LEGENDA:


Oggetto del progetto



Piano dei Servizi



VIABILITÀ SU GOMMA ESISTENTE
[art. 21 NA del Pds]

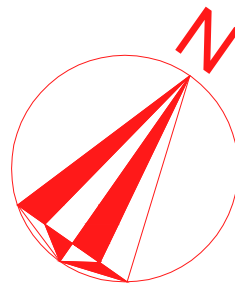

COMUNE DI VIGEVANO
Provincia di Pavia

PROGETTO: OPERE DI URBANIZZAZIONE IN VIA VARESE
INQUADRAMENTO

TAV. 01

LIVELLO PROGETTO: PROGETTO DI FATTIBILITÀ TECNICO-ECONOMICA

PROGETTISTA: ING. CAMILLA ROSA

DIRETTORE LAVORI: ING. CAMILLA ROSA

R.U.P.: ING. PAOLO PICCIOLI CAPPELLI

SCALA: 1:1000

DATA: giugno 2025

AGG:

AGG:

AGG:

