




PLANIMETRIA - STATO DI FATTO
Scala 1 : 500

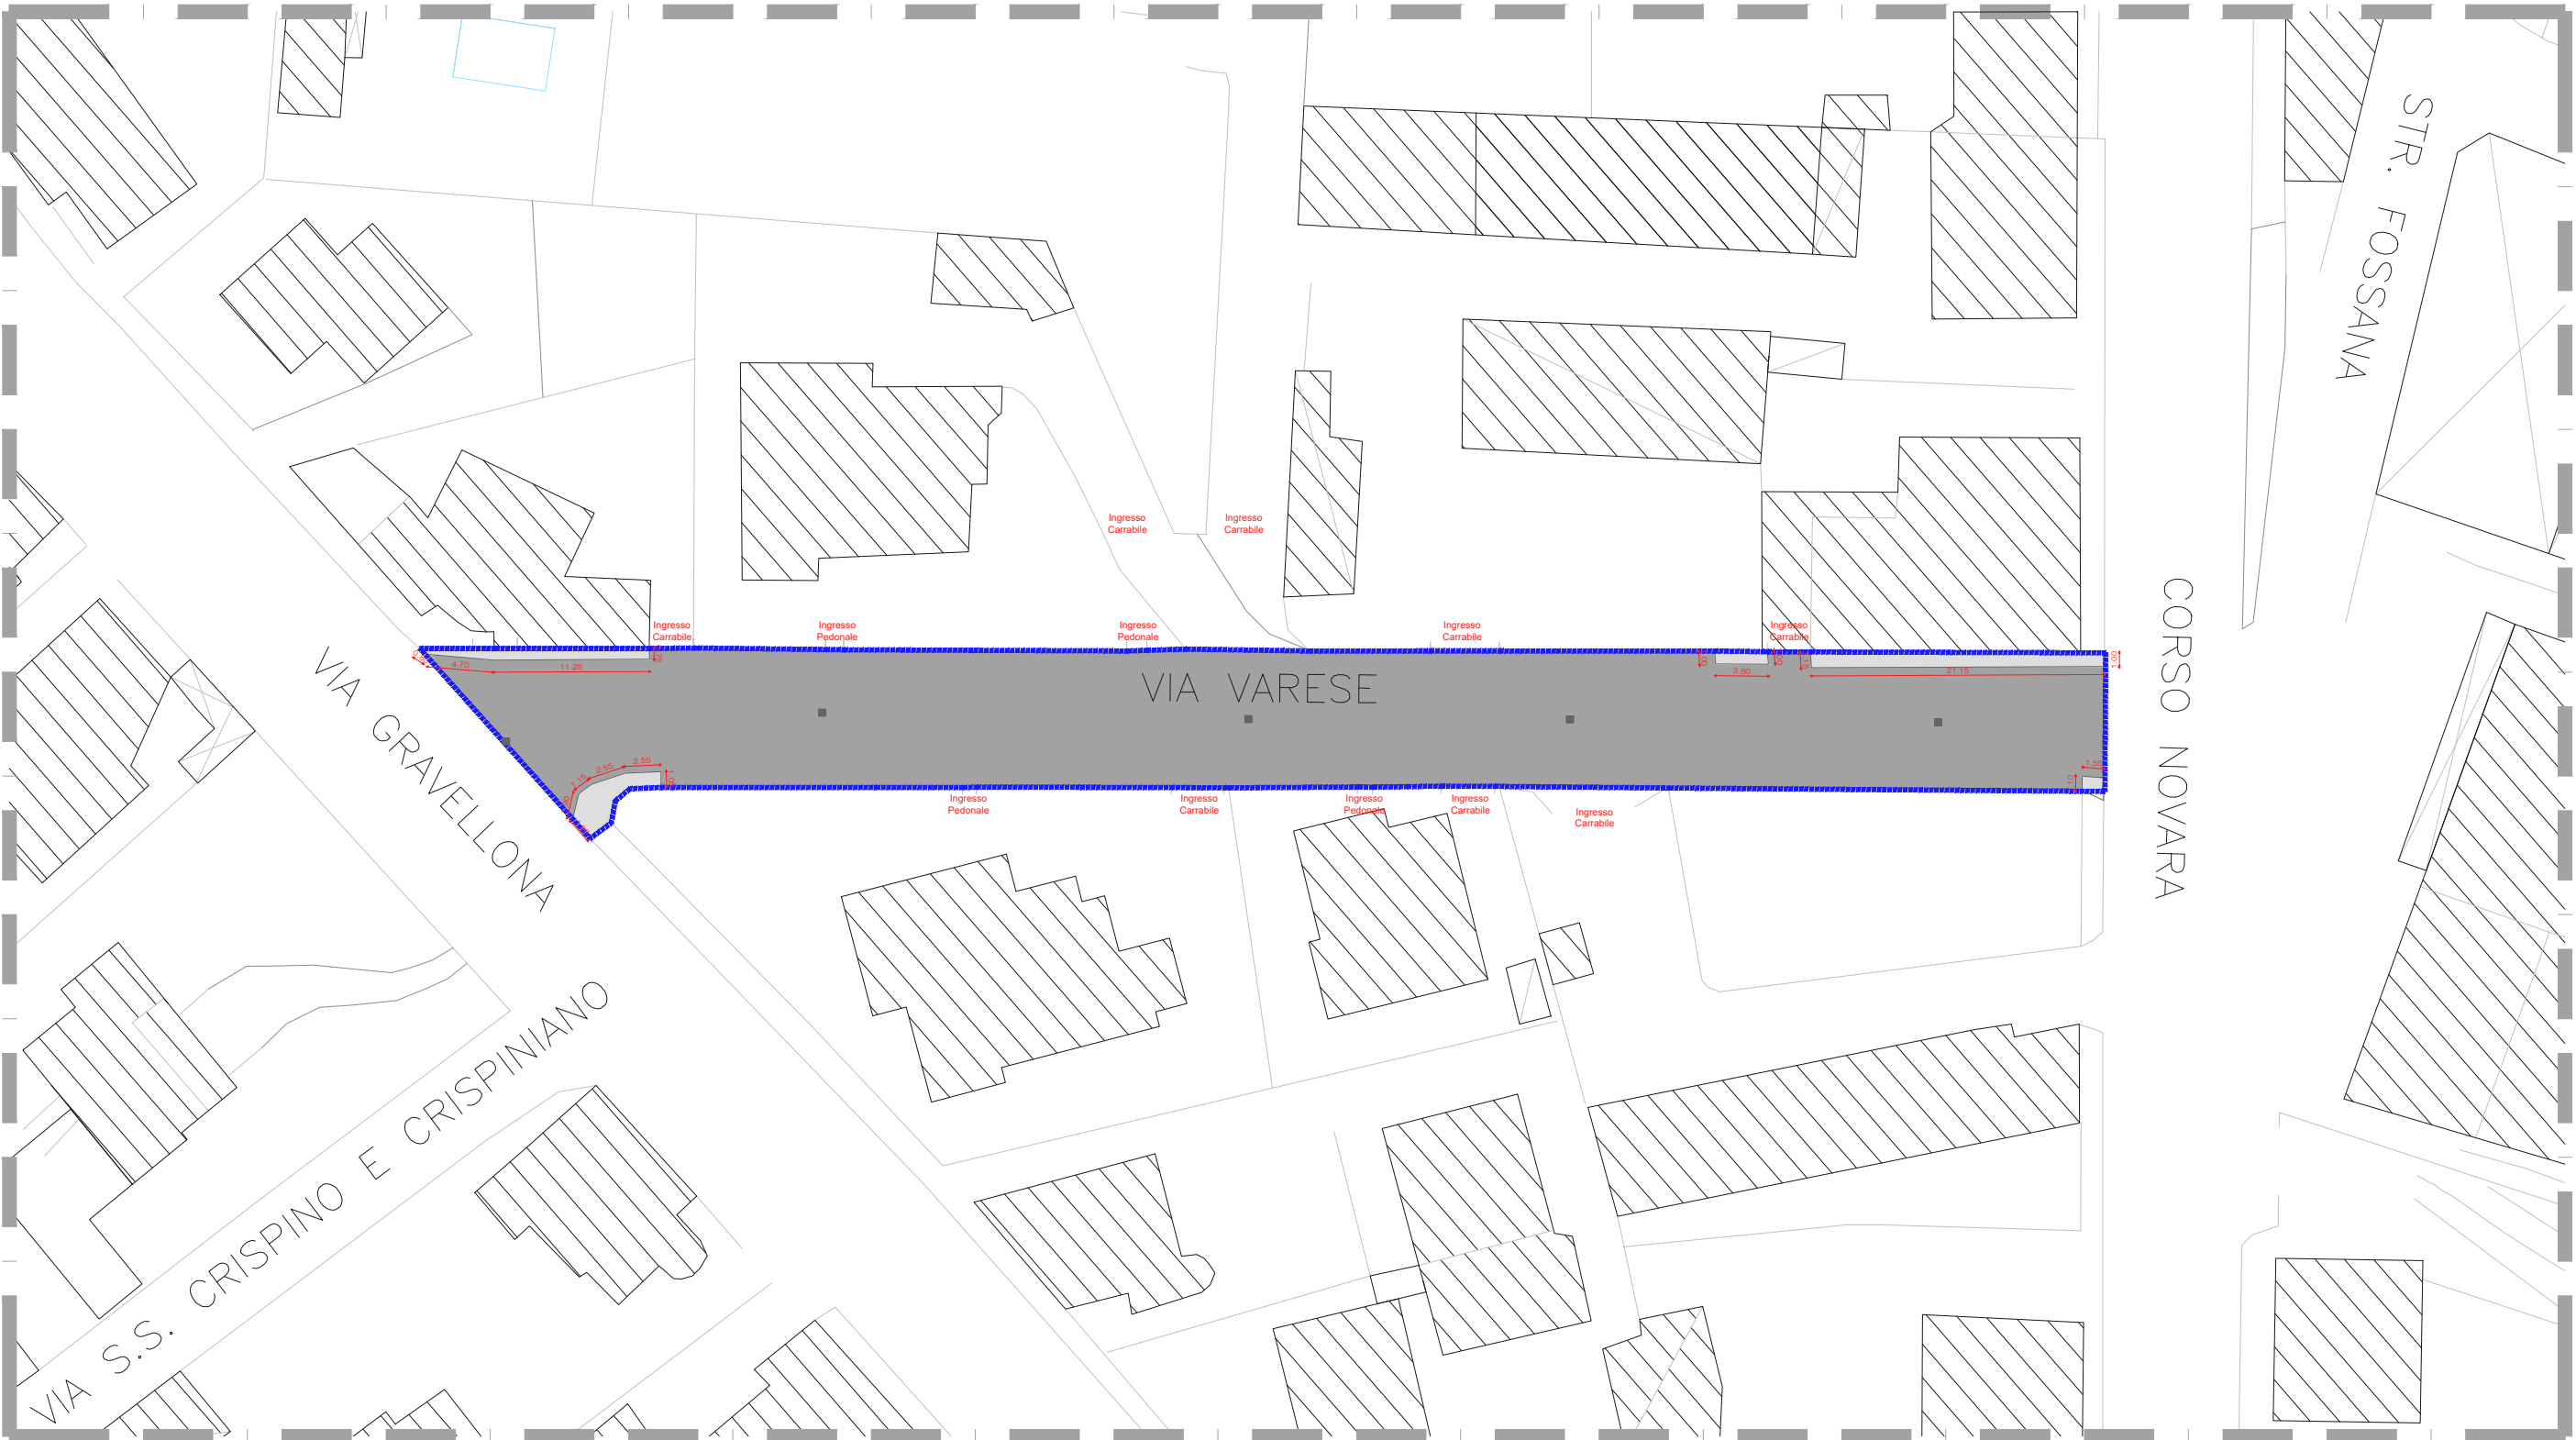



PLANIMETRIA - STATO DI PROGETTO: SISTEMAZIONE MARCIAPIEDI
Scala 1 : 500

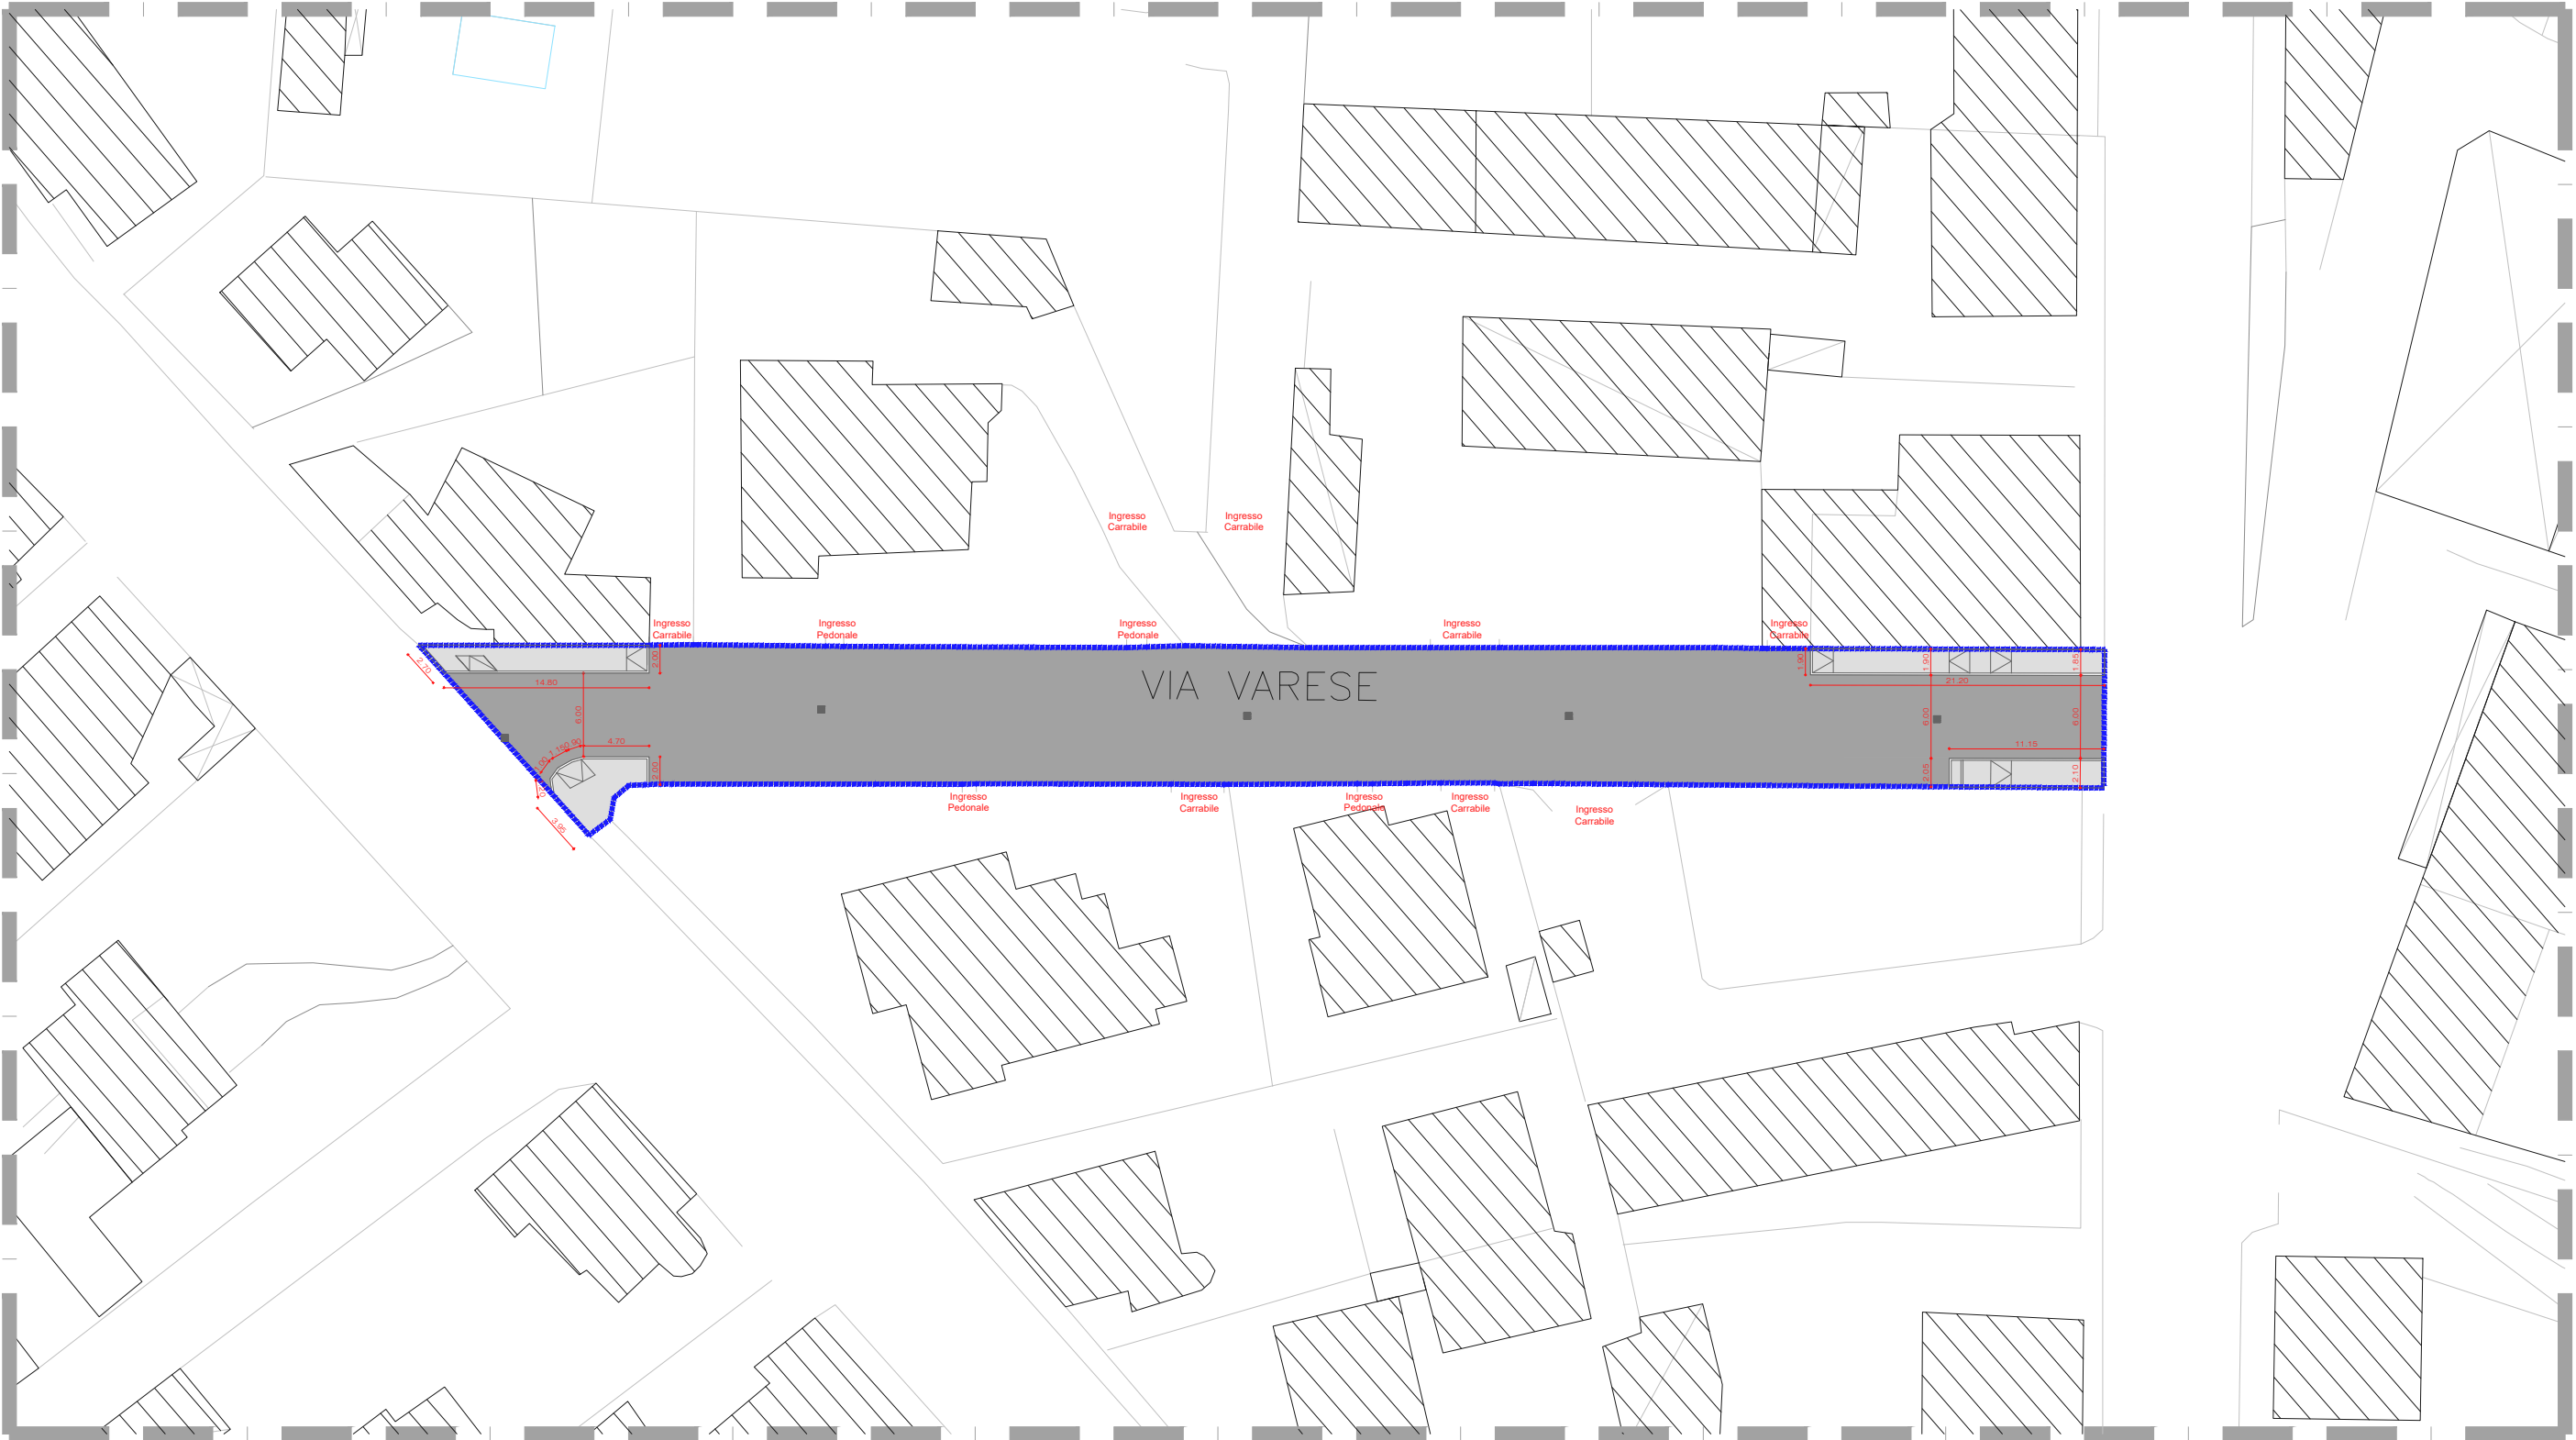

PLANIMETRIA - STATO DI CONFRONTO
Scala 1 : 500

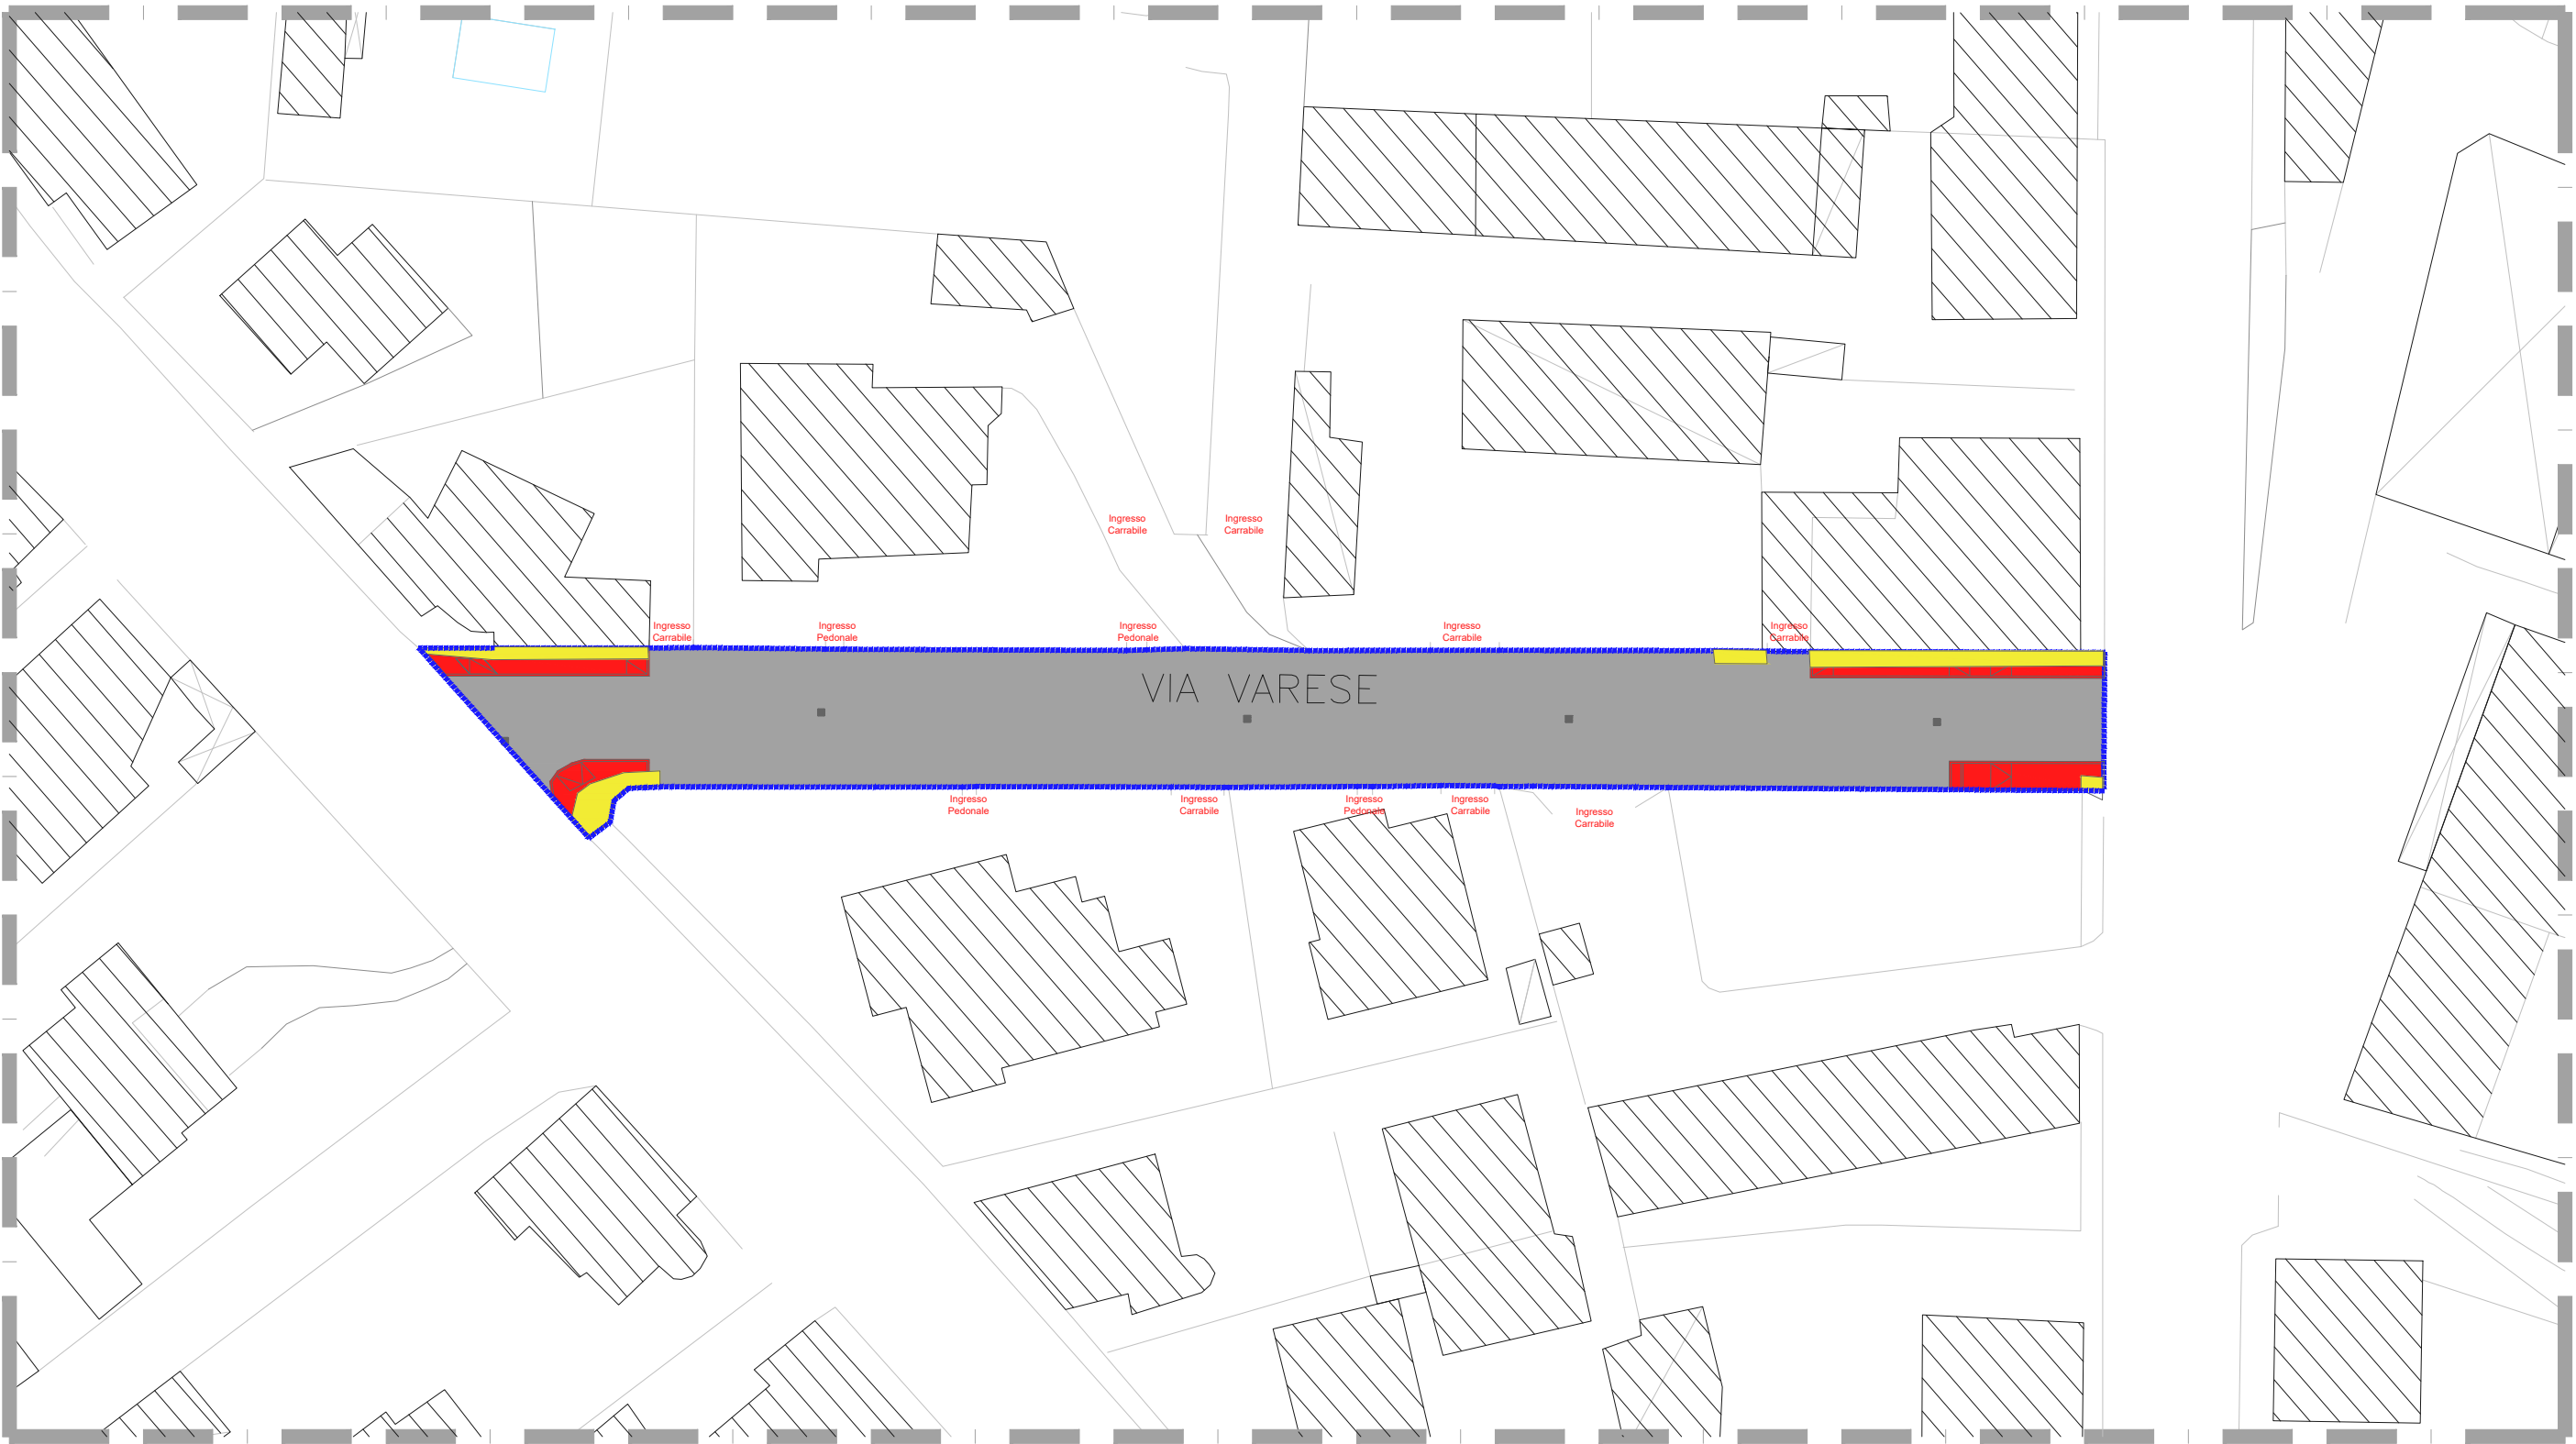

LEGENDA:
Demolizioni
Costruzioni

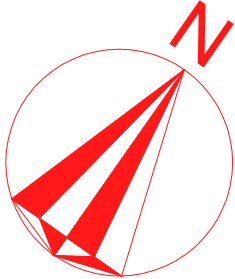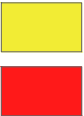

COMUNE DI VIGEVANO					
Provincia di Pavia					
PROGETTO: OPERE DI URBANIZZAZIONE IN VIA VARESE PLANIMETRIA - STATO DI FATTO PLANIMETRIA - STATO DI PROGETTO: SISTEMAZIONE MARCIAPIEDI PLANIMETRIA - STATO DI CONFRONTO				TAV. 02	
LIVELLO PROGETTO: PROGETTO DI FATTIBILITA' TECNICO ECONOMICA					
PROGETTISTA: ING. CAMILLA ROSA					
DIRETTORE LAVORI: ING. CAMILLA ROSA					
R.U.P.: ING. PAOLO PICCIOLI CAPPELLI					
SCALA: come indicato		DATA: giugno 2025	AGG:		
				AGG:	