




SEZIONE A-A - STATO DI FATTO
Scala 1 : 50

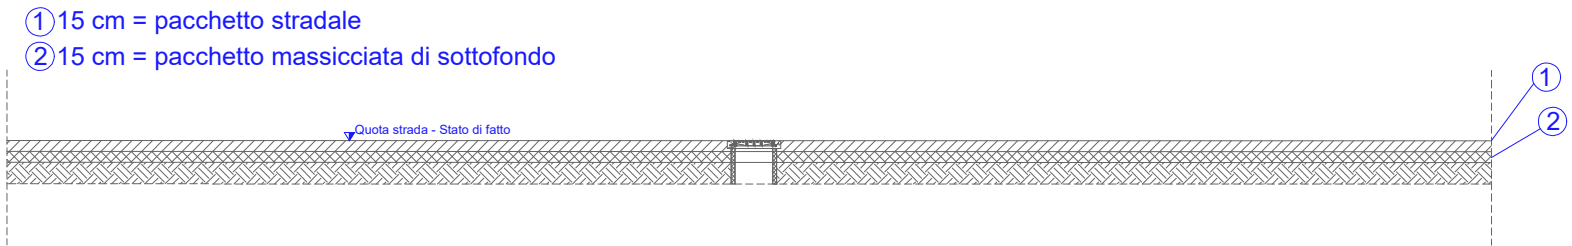


SEZIONE A-A - STATO DI PROGETTO
Scala 1 : 50

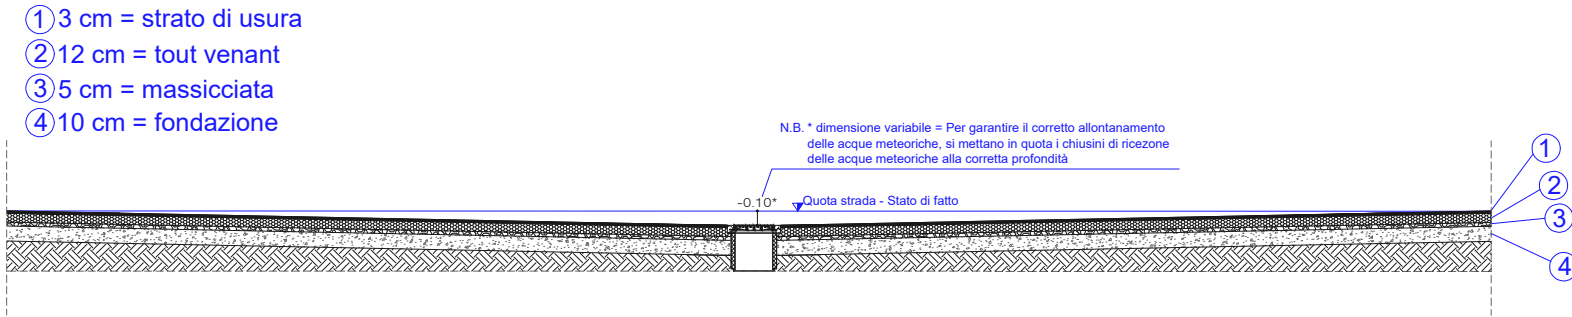


SEZIONE A-A - STATO DI CONFRONTO
Scala 1 : 50

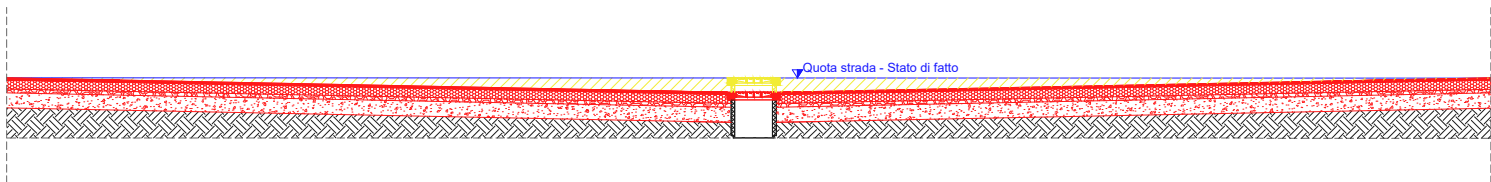

LEGENDA:
Demolizioni
Costruzioni

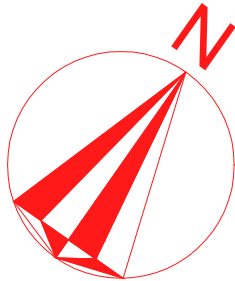

PLANIMETRIA - STATO DI PROGETTO
Scala 1 : 1000

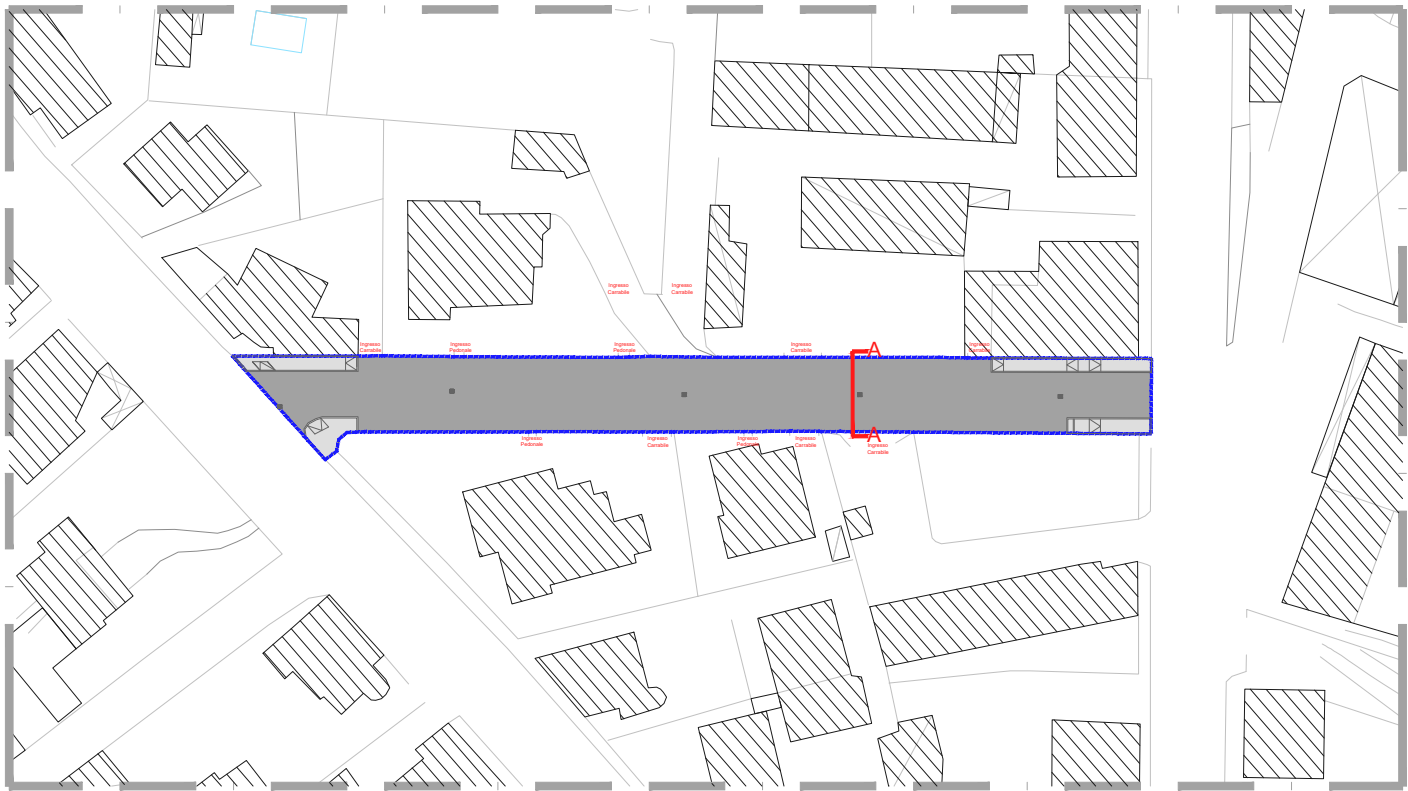

COMUNE DI VIGEVANO				
Provincia di Pavia				
PROGETTO: OPERE DI URBANIZZAZIONE IN VIA VARESE SEZIONE A-A - STATO DI FATTO SEZIONE A-A - STATO DI PROGETTO SEZIONE A-A - STATO DI CONFRONTO				TAV. 03
LIVELLO PROGETTO: PROGETTO DI FATTIBILITA' TECNICO ECONOMICA				
PROGETTISTA: ING. CAMILLA ROSA				
DIRETTORE LAVORI: ING. CAMILLA ROSA				
R.U.P: ING. PAOLO PICCIOLI CAPPELLI				
SCALA: come indicato	DATA: giugno 2025	AGG:	AGG:	AGG: