



PLANIMETRIA - STATO DI PROGETTO: SEGNALETICA ORIZZONTALE E SEGNALETICA VERTICALE

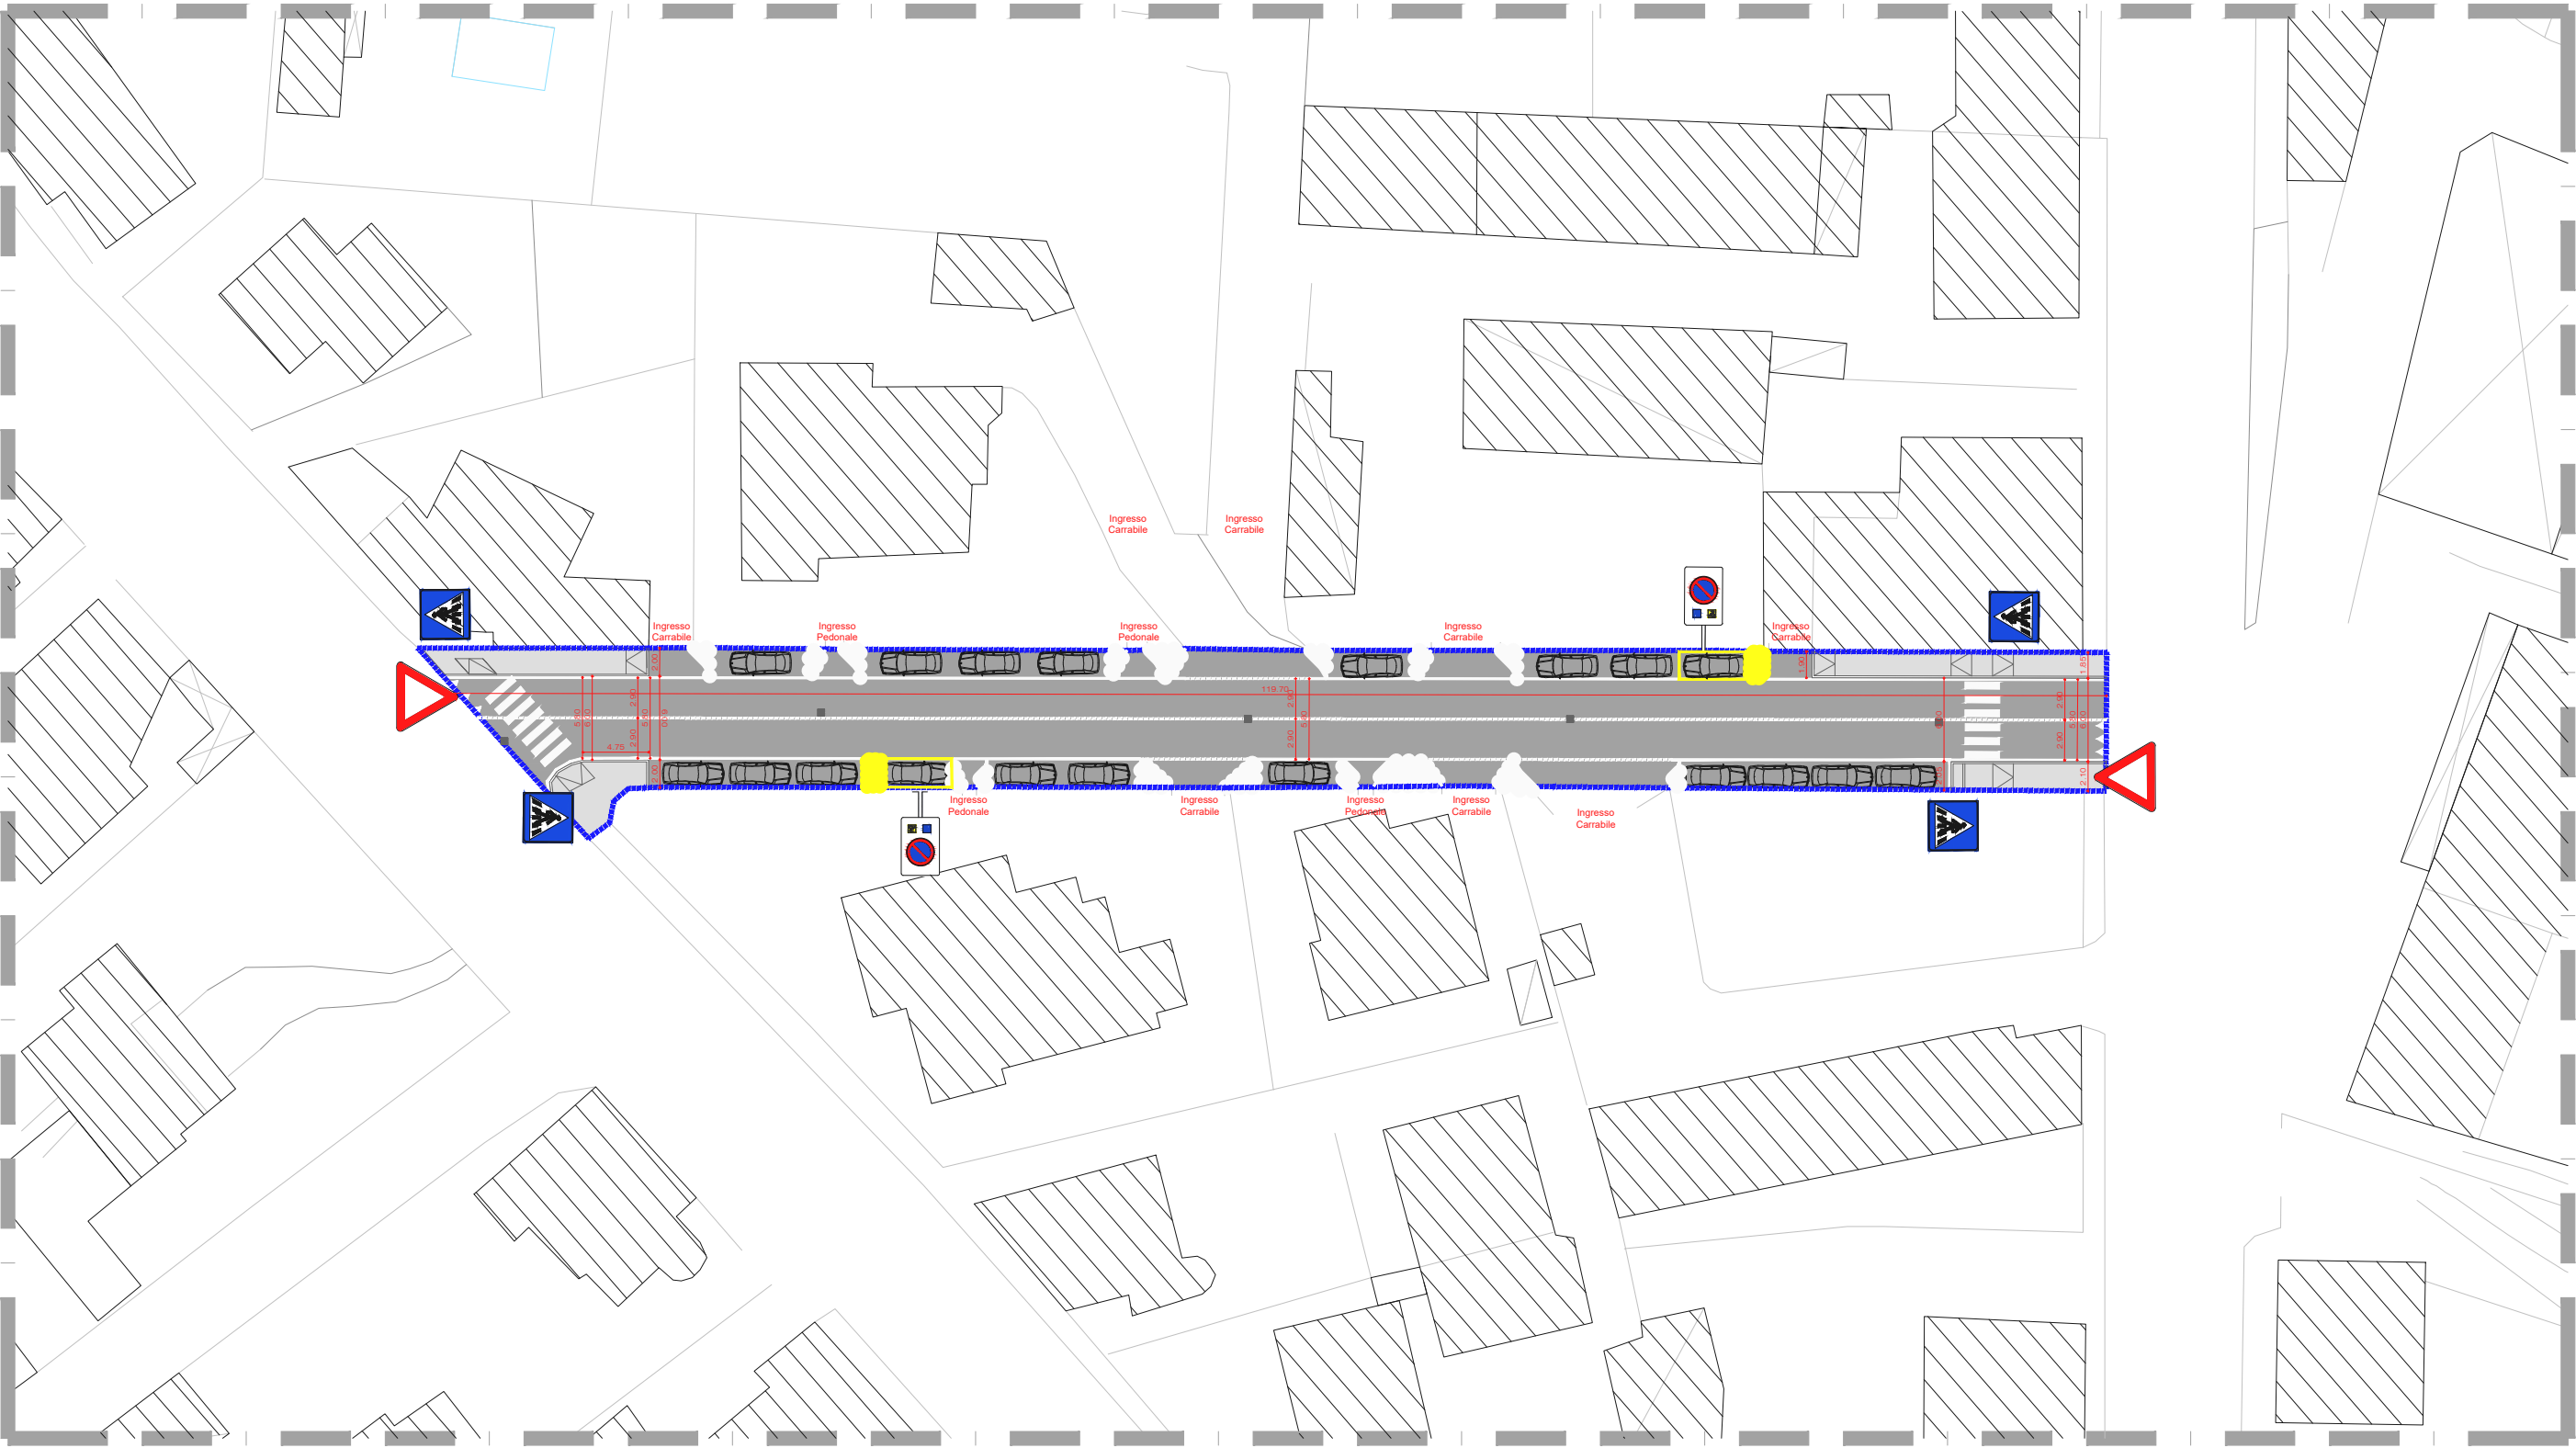


PLANIMETRIA GENERALE - STATO DI PROGETTO: ILLUMINAZIONE PUBBLICA

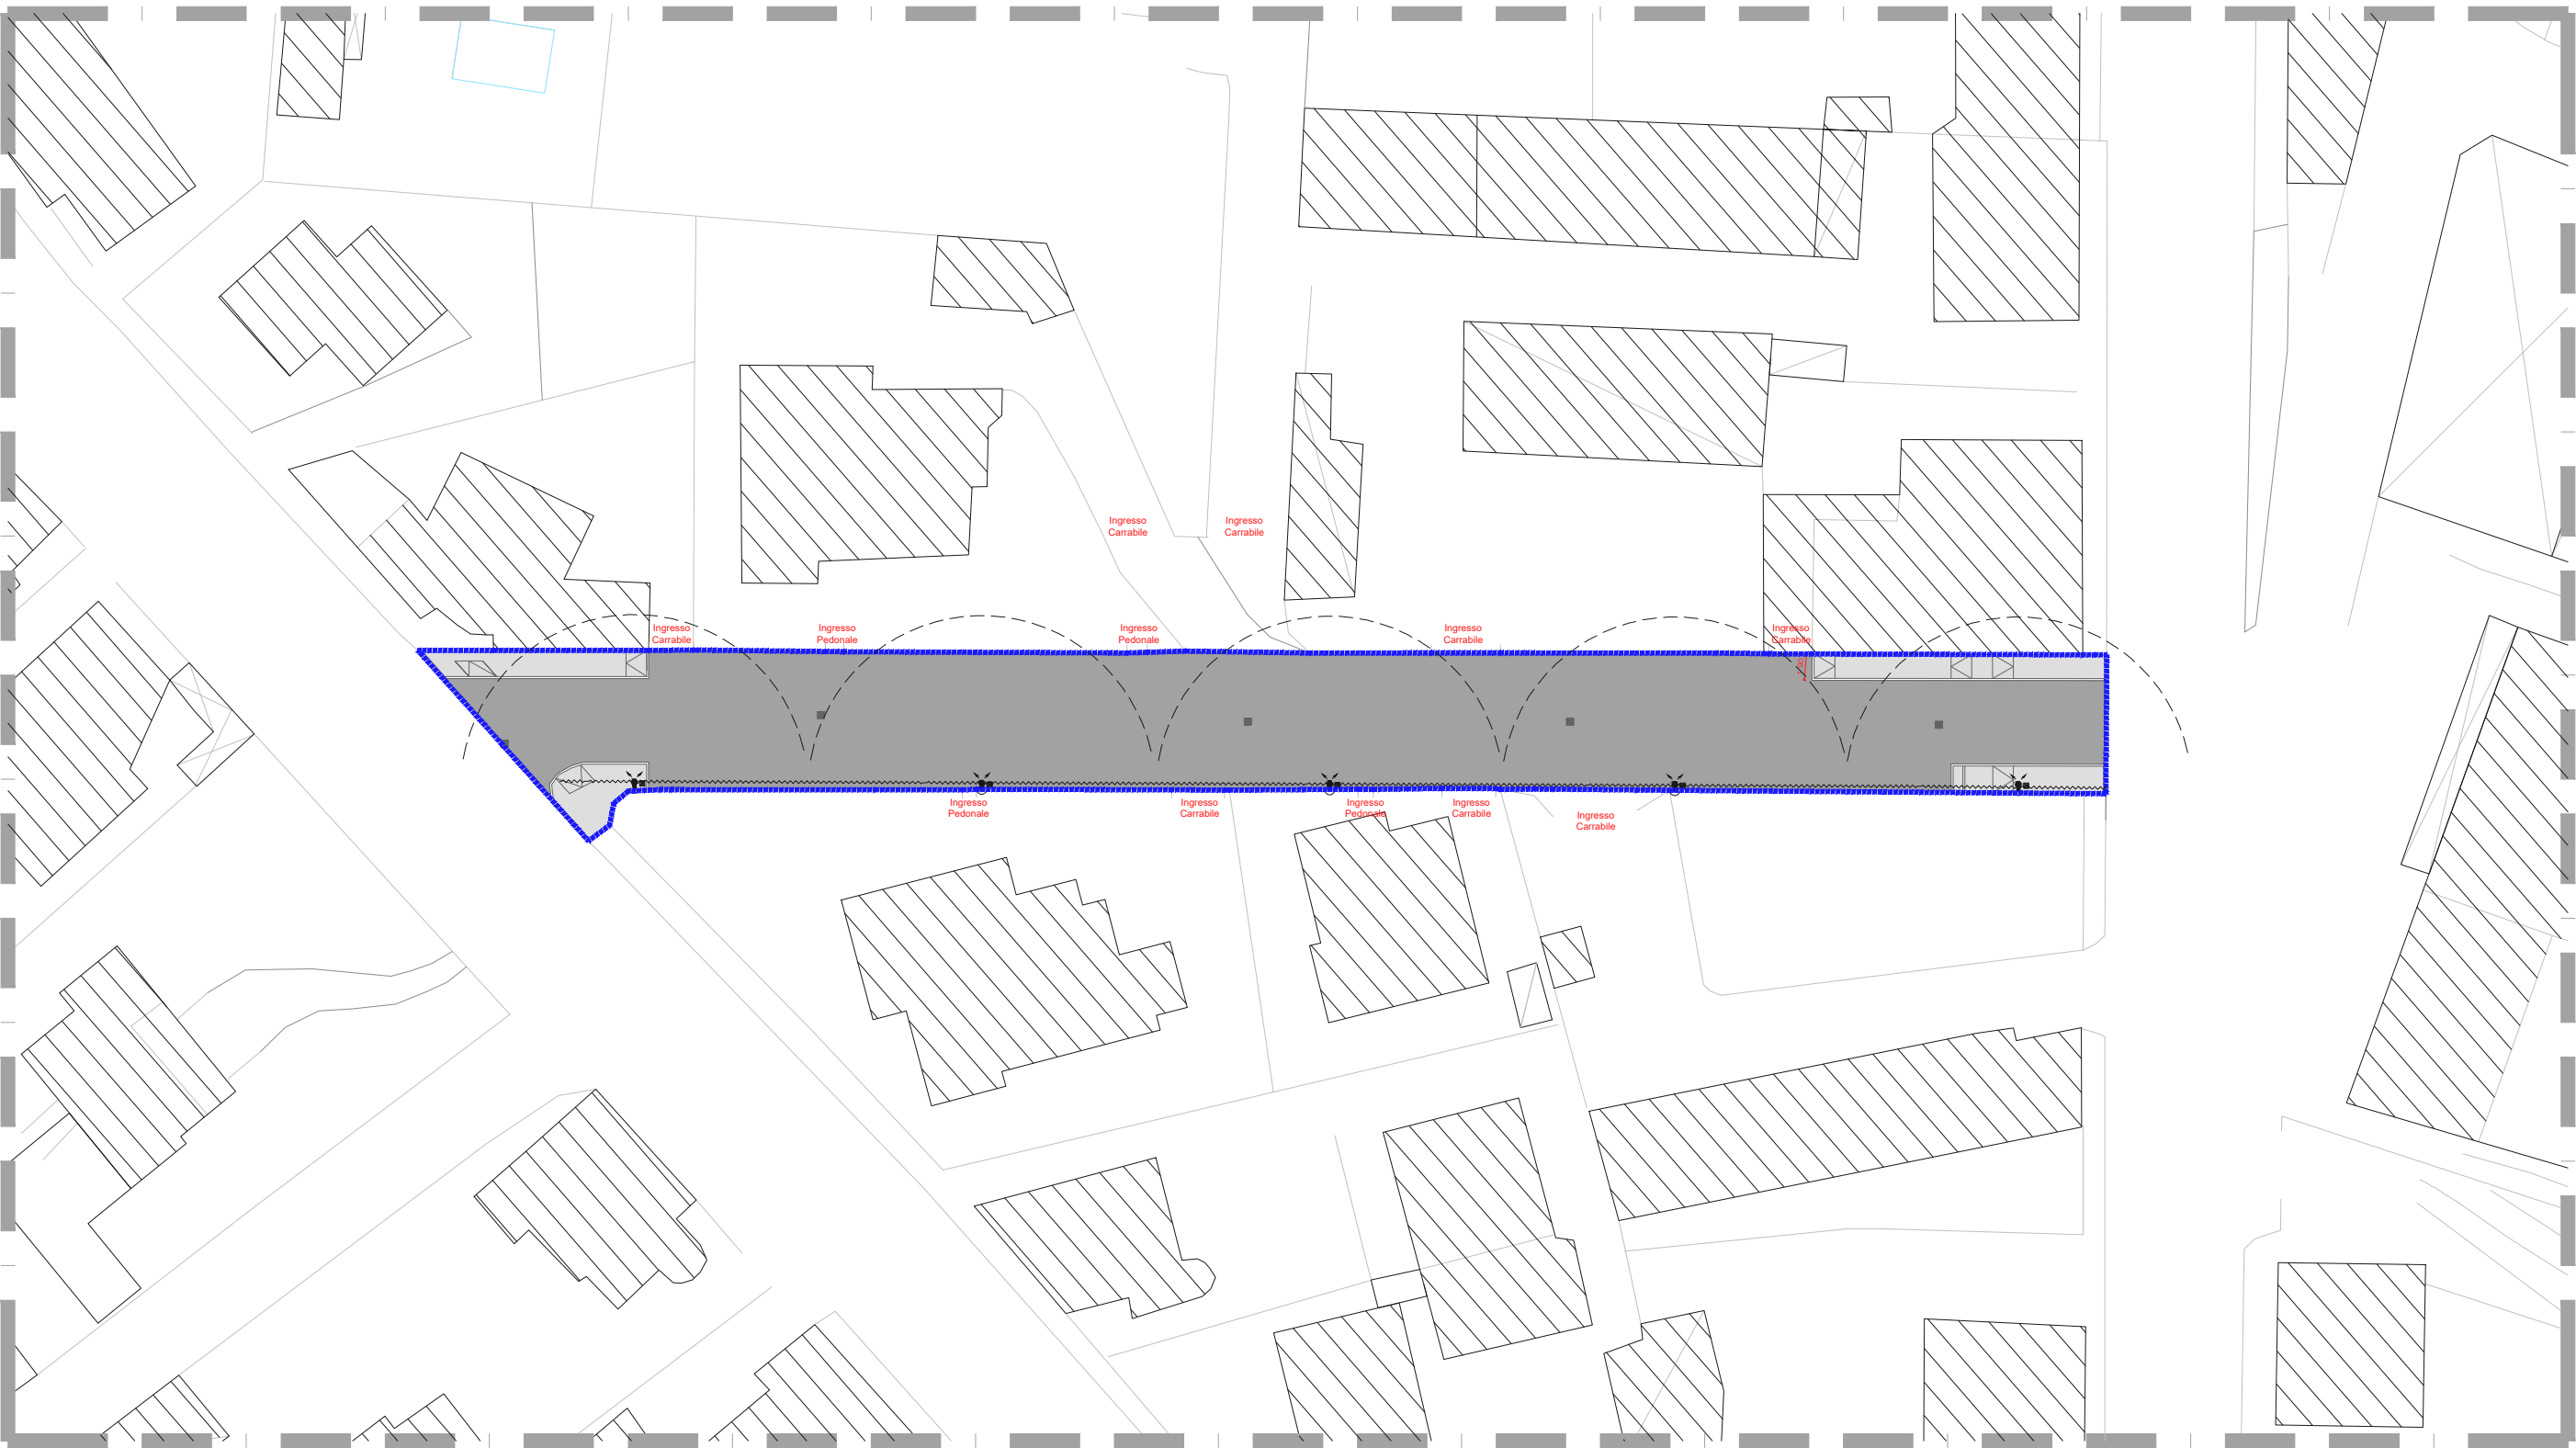

LEGENDA ILLUMINAZIONE PUBBLICA
POZZETTO ELETTRICO

PUNTO LUCE: PALO E LAMPADA

CORRUGATO DN125 (2x)
E CABLAGGIO CON CAVO ELETTRICO

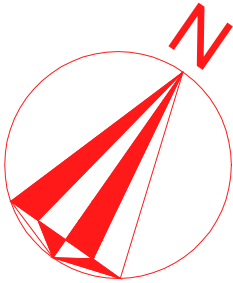

COMUNE DI VIGEVANO <i>Provincia di Pavia</i>				
PROGETTO: OPERE DI URBANIZZAZIONE IN VIA VARESE PLANIMETRIA - STATO DI PROGETTO: SEGNALETICA ORIZZONTALE E SEGNALETICA VERTICALE PLANIMETRIA - STATO DI PROGETTO: ILLUMINAZIONE PUBBLICA				TAV. 04
LIVELLO PROGETTO: PROGETTO DI FATTIBILITA' TECNICO-ECONOMICA				
PROGETTISTA: ING. CAMILLA ROSA				
DIRETTORE LAVORI: ING. CAMILLA ROSA				
R.U.P.: ING. PAOLO PICCIOLI CAPPELLI				
SCALA: 1:500	DATA: giugno 2025	AGG:	AGG:	AGG: