


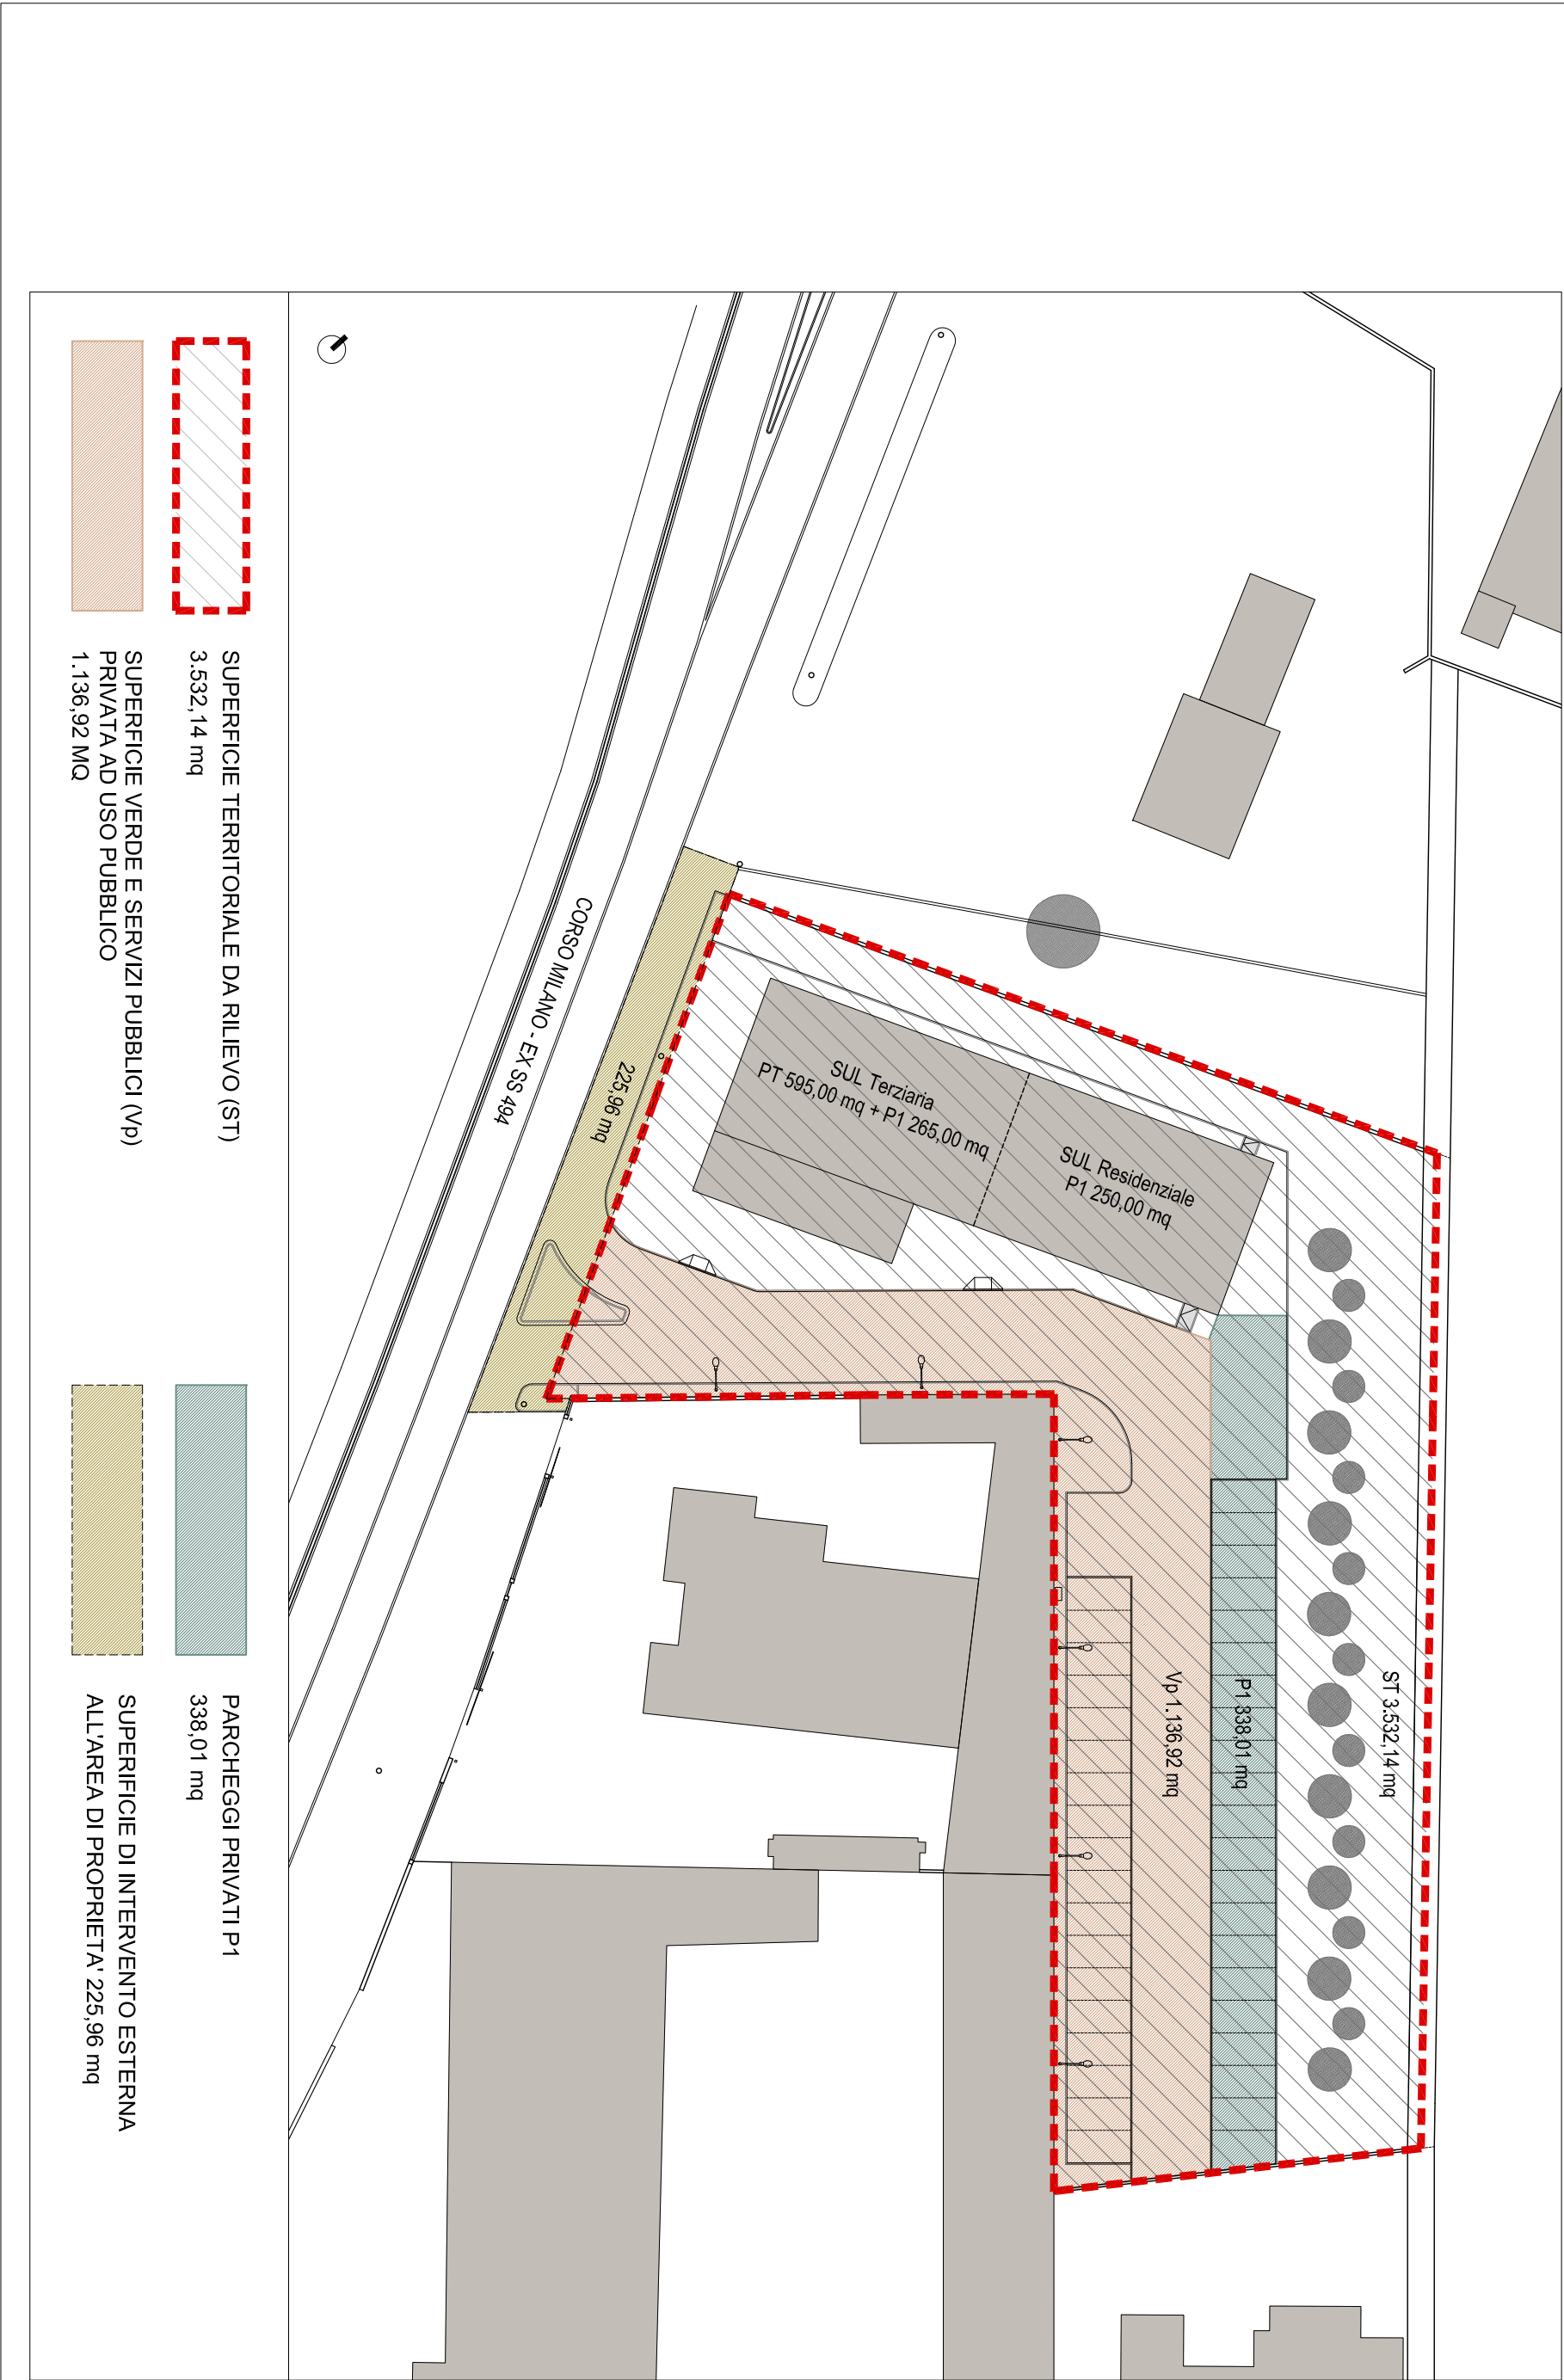

PROGETTO
SITO IN
PROPRIETA'

COMUNE DI VIGEVANO - P.L. AMBITO DI TRASFORMAZIONE PER ATTIVITA' p3
CORSO MILANO - EX SS 494 SNC - VIGEVANO . PV
LIU SHUANGHONG - YE YINSE - ZHOU YUZHUO

IDENTIFICAZIONE SUP. TERRITORIALE, SUP. VERDE E SERVIZI PUBBLICI
(Vp) PRIVATA AD USO PUBBLICO, PARCHEGGI PRIVATI P1,
SUP. DI INTERVENTO ESTERNA ALL'AREA DI PROPRIETA'

NOVEMBRE 2025

C1

SCALA 1-500