



IDENTIFICAZIONE AMBITO DI ATTUAZIONE, PERIMETRO CATASTALE E SUPERFICIE TERRITORIALE

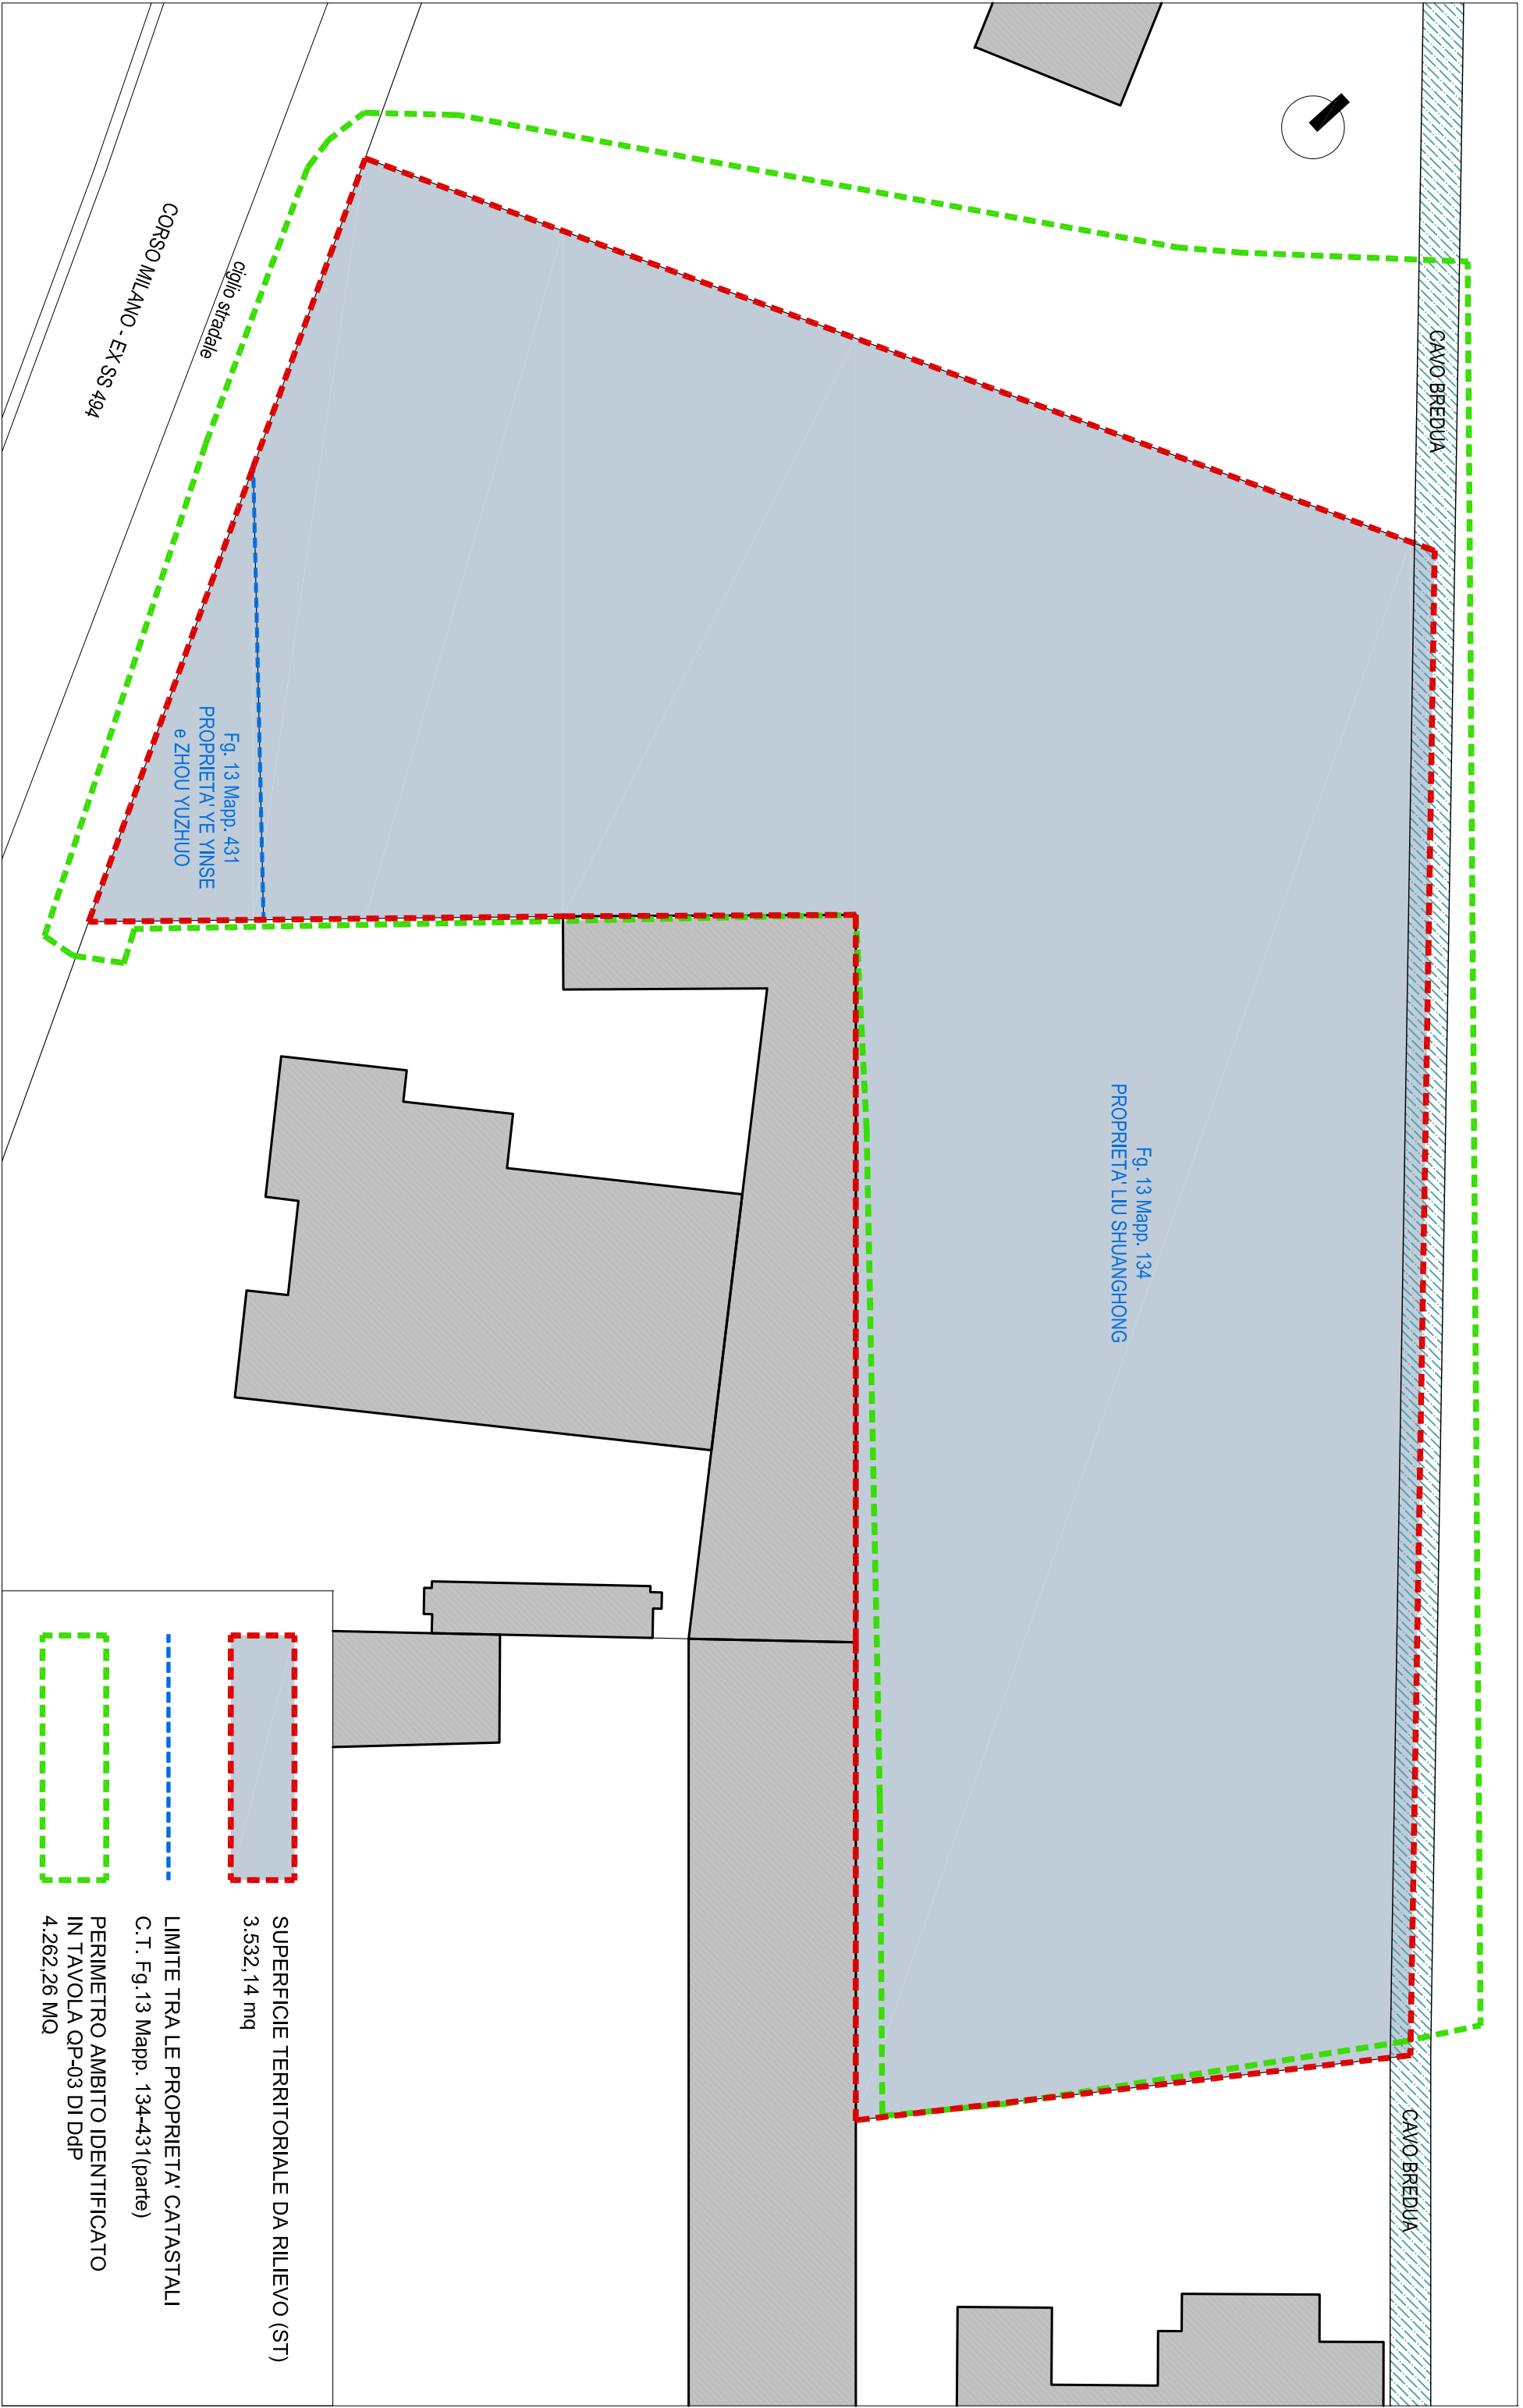

IDENTIFICAZIONE SUPERFICIE ESCLUSE DALLA PROPRIETA



ESTRATTO PGT - SCHEDE D'AMBITO

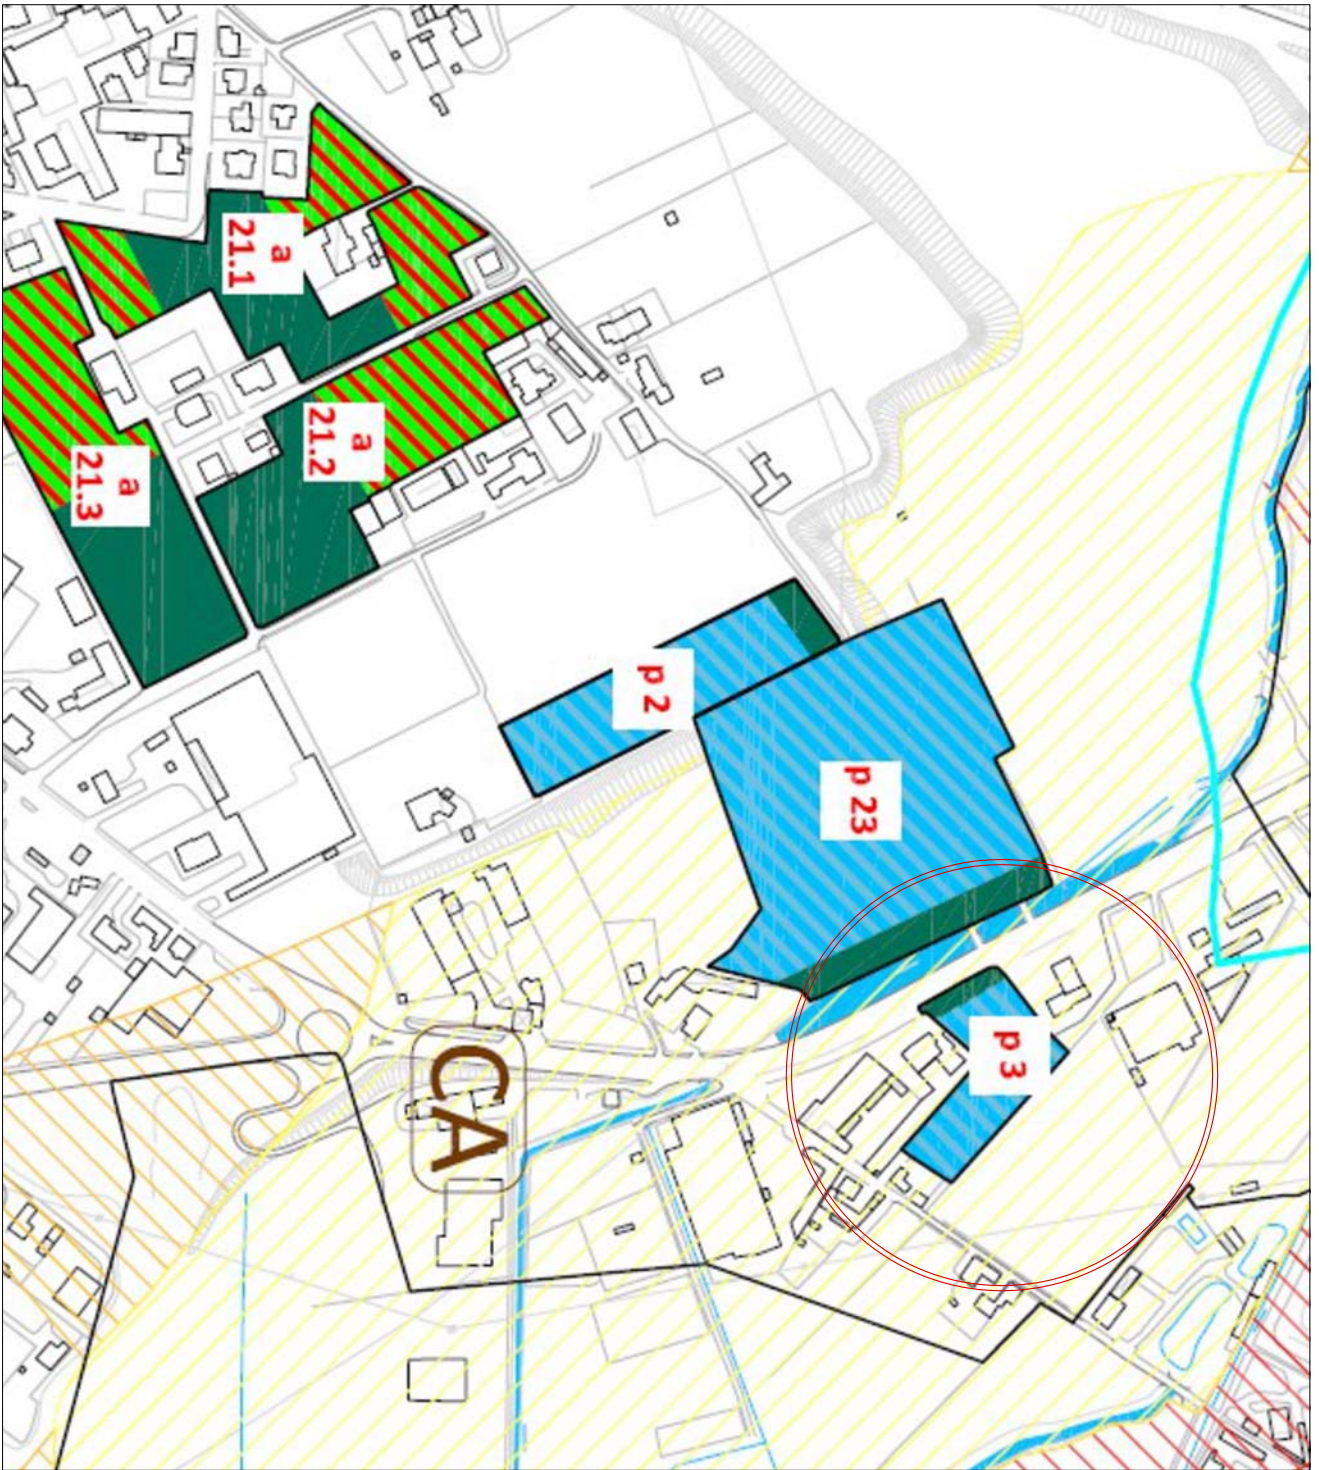

INQUADRAMENTO



oddolopez architetti

pasteur 1 vigevano studio@oddolopezarchitetti.it t. +39 0381 73679

PROGETTO COMUNE DI VIGEVANO - P.L. AMBITO DI TRASFORMAZIONE PER ATTIVITA' p3
SITO IN CORSO MILANO - EX SS 494 SNC - VIGEVANO, PV
PROPRIETA' LIU SHUANGHONG - YE YINSE - ZHOU YUZHOU

DIRITTI D'AUTORE
RISERVATI

INQUADRAMENTO
IDENTIFICAZIONE AMBITO DI ATTUAZIONE E SUP. TERRITORIALE