PAVIA ACQUE
Servizio Idrico Integrato

VIGEVANO
C.SO MILANO - EX S.S. 494
RETE IDRICA

Data: 02/10/2024
SETTORE ACQUA
ASM VIGEVANO E LOMELLINA S.P.A.

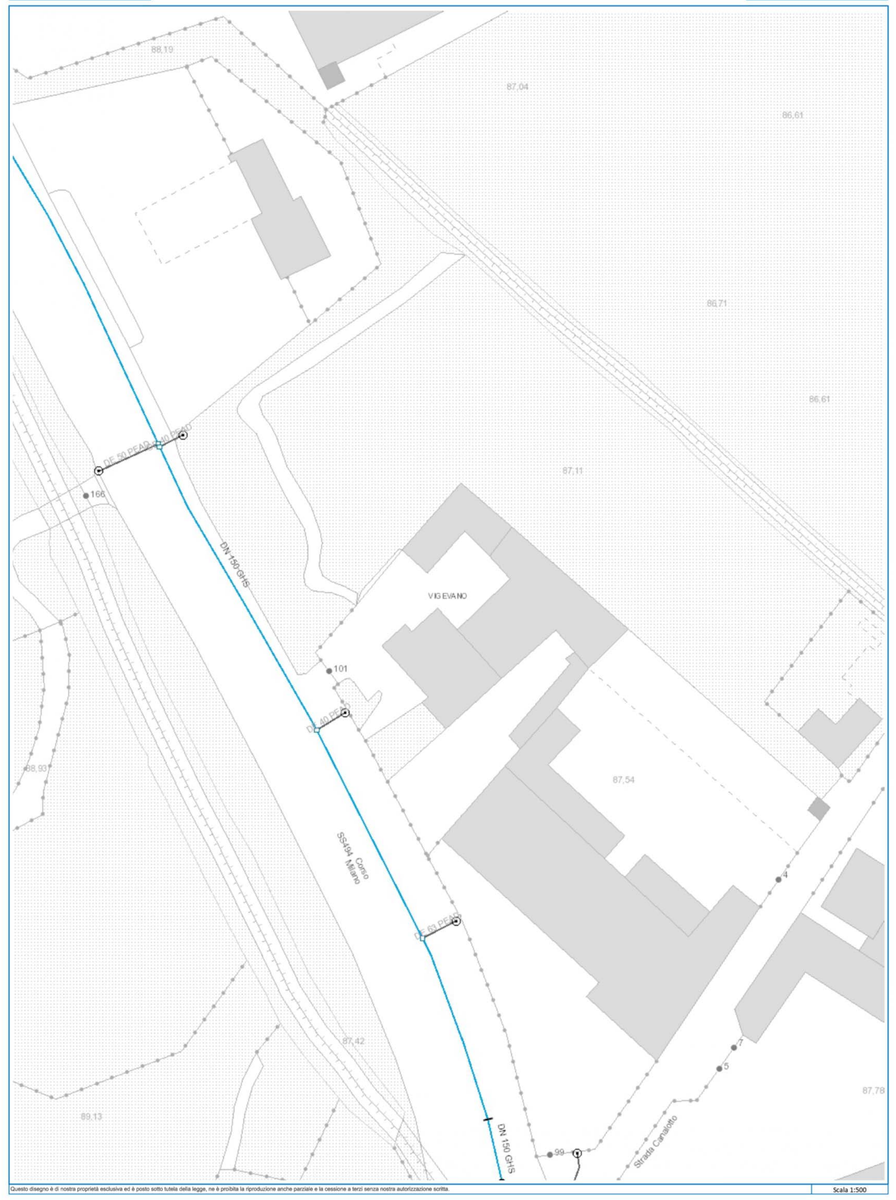

VIGEVANO DISTRIBUZIONE GAS s.r.l.
RETI GAS
C.SO MILANO - EX S.S. 494

scala 1:500
Data: 02/10/2024

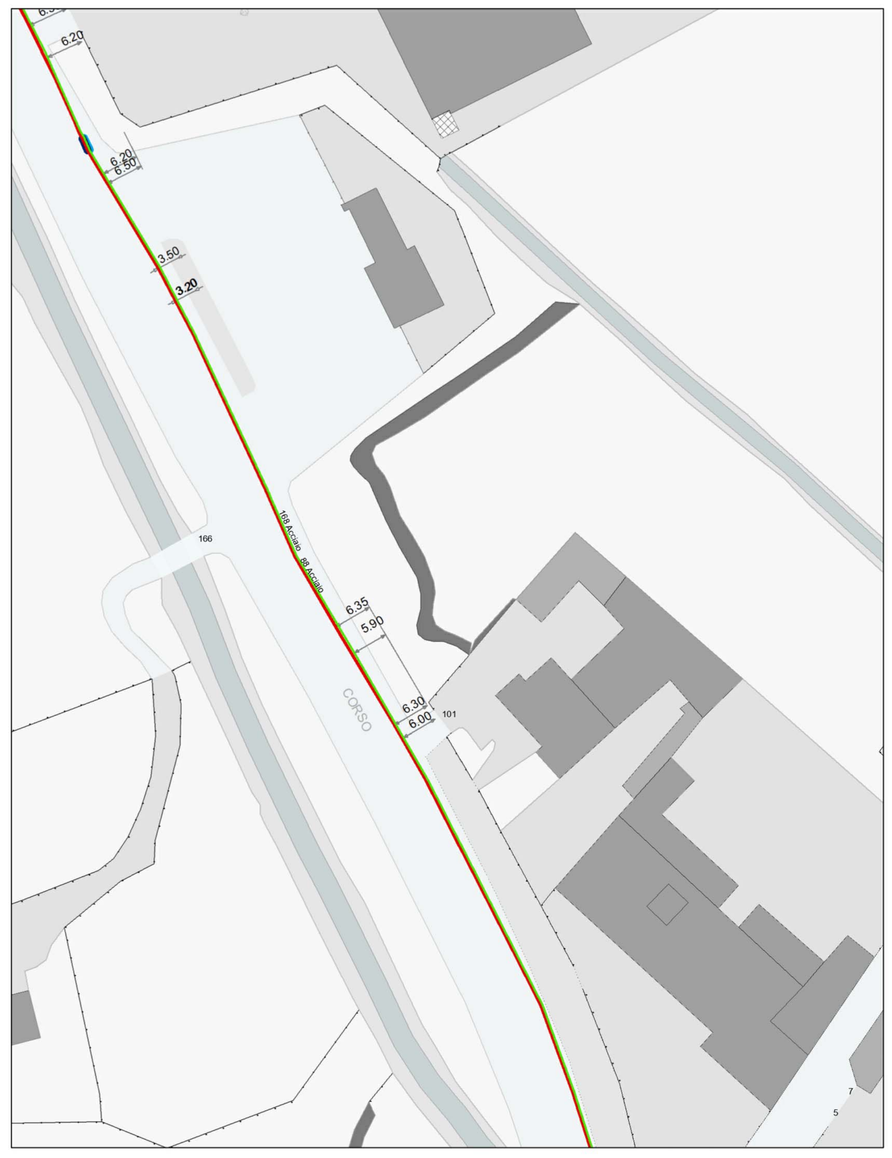

asm vigevano lomellina

RETE TELEMATICA
asm vigevano e lomellina s.p.a.

scala 1:500
data : 02/10/2024

oddolopez architetti
pasteur 1 vigevano studio@oddolopezarchitetti.it t. +39 0381.73679

PROGETTO: COMUNE DI VIGEVANO - P.L. AMBITO DI TRASFORMAZIONE PER ATTIVITA' p3
SITO IN: CORSO MILANO - EX SS 494 SNC - VIGEVANO , PV
PROPRIETA': LIU SHUANGHONG - YE YINSE - ZHOU YUZHUO

DIRITTI D'AUTORE PROTETTI

INQUADRAMENTO
SCHEDE SOTTOSERVIZI ESISTENTI FORNITE DALL'ENTE GESTORE

OTTOBRE 2024
PL02
1-500