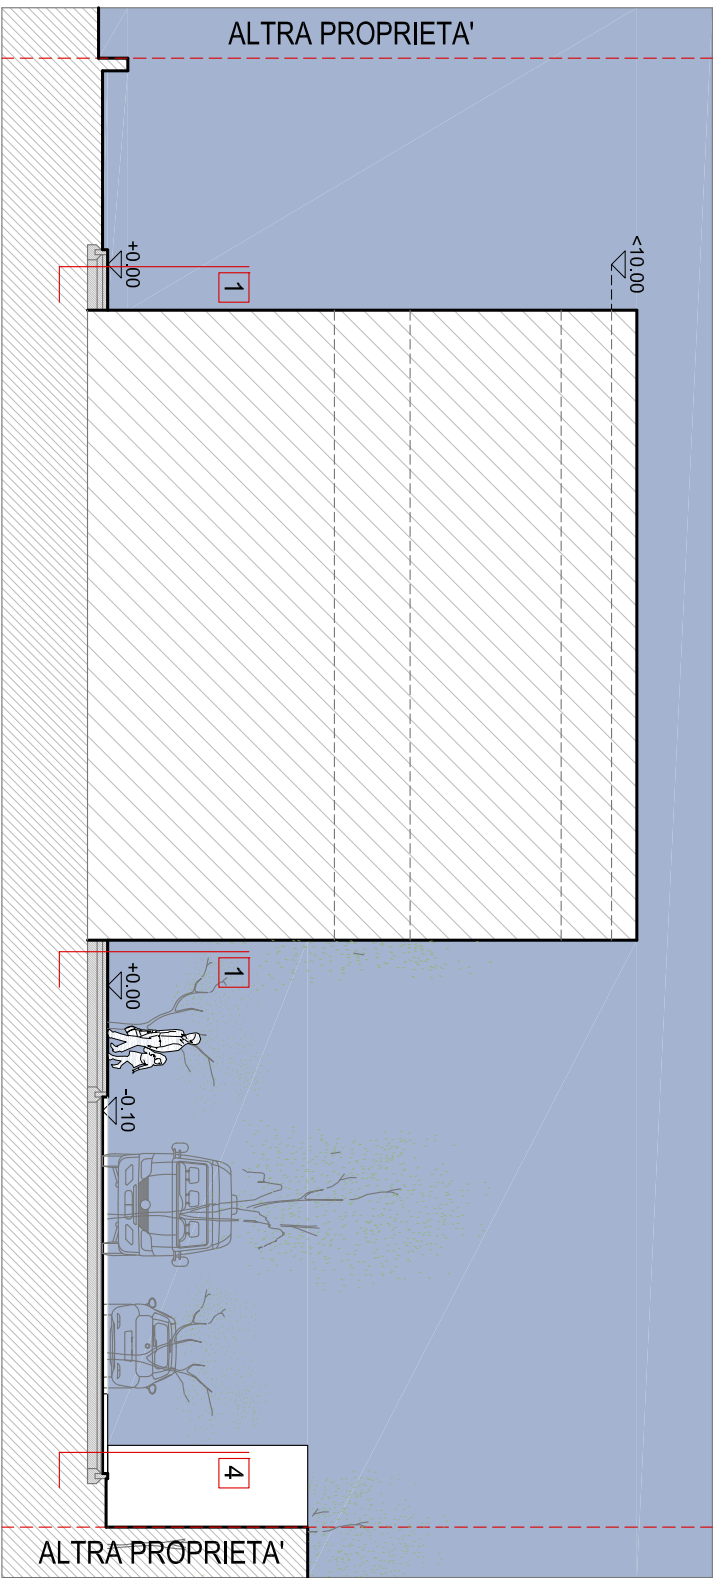
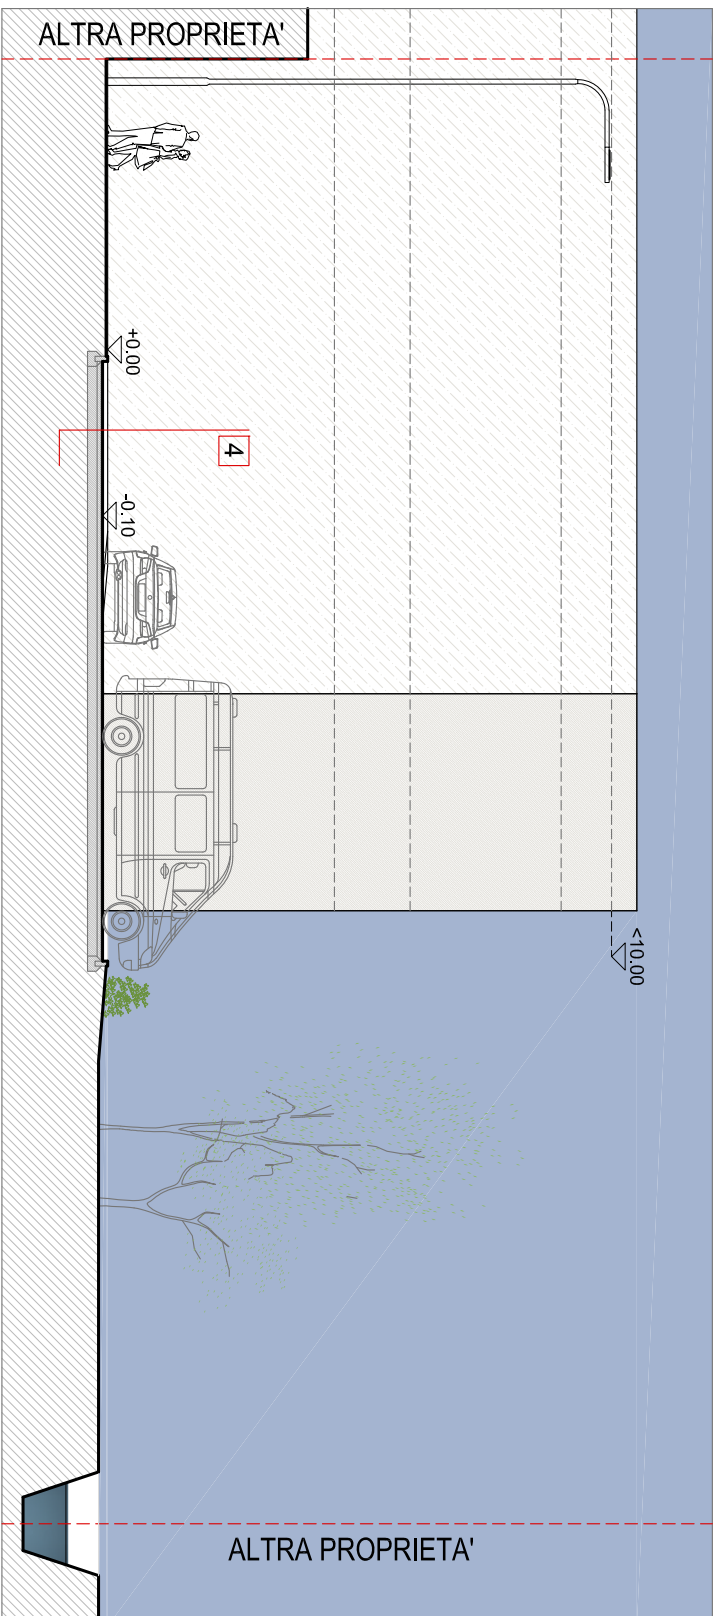
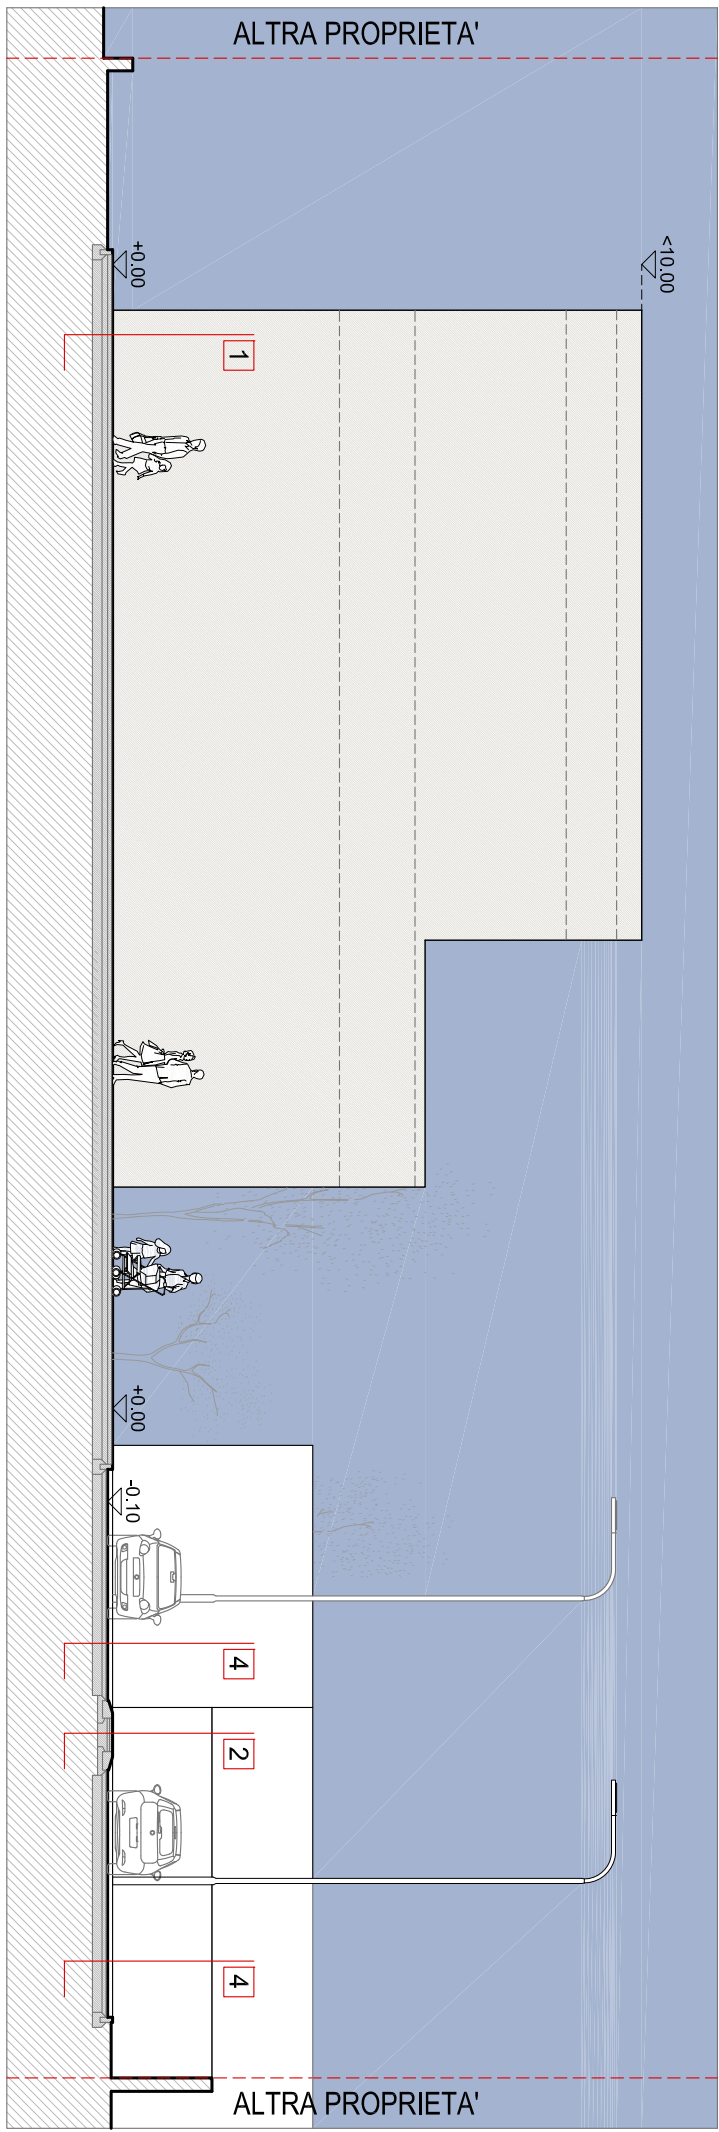
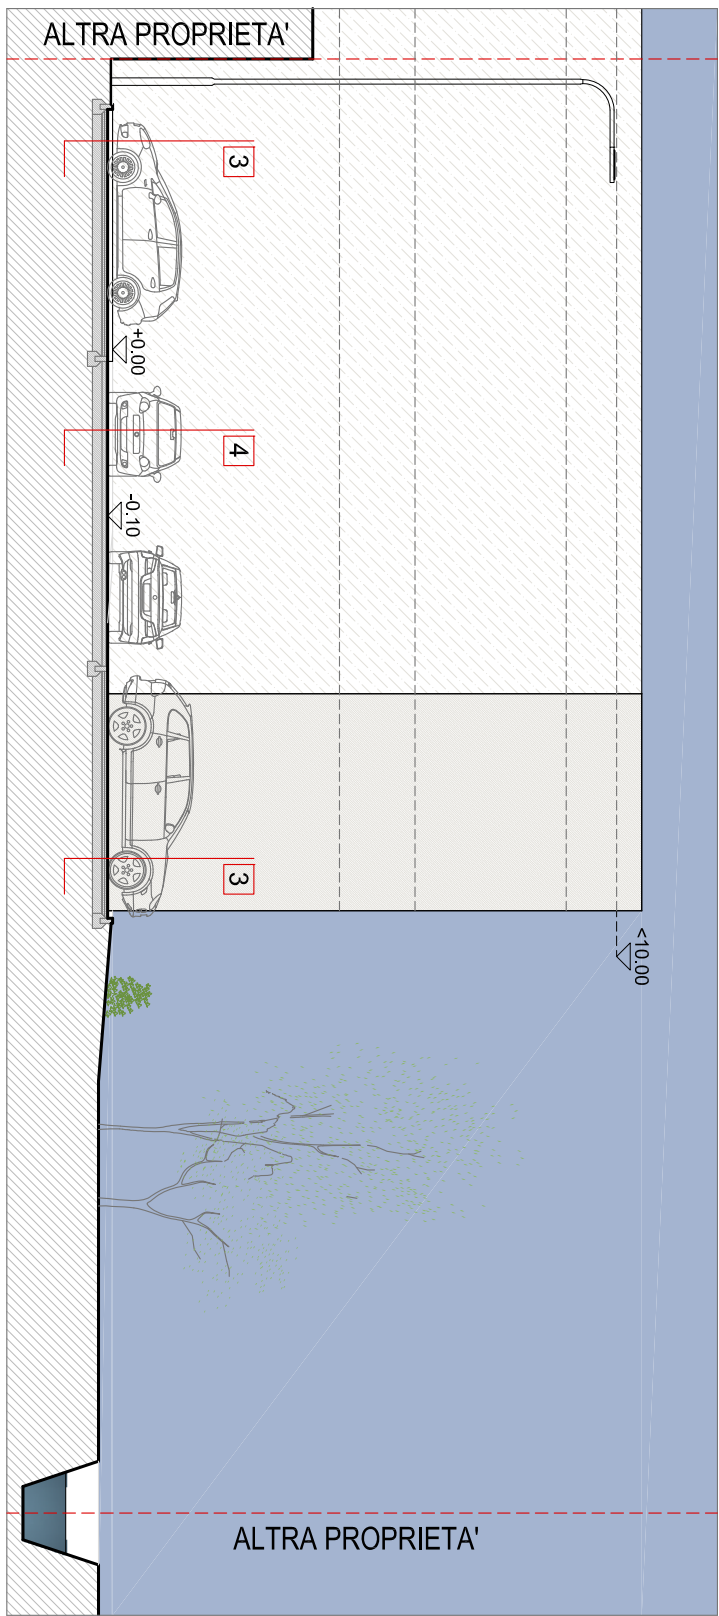


- LEGENDA**
- 1 MARCIAPIEDE IN PIASTRELLE DI GRES PER ESTERNI GRIGIE
 - 2 MARCIAPIEDE IN MASSELLI AUTOBLOCCANTI TIPO RECORD
 - 3 POSTI AUTO IN MASSELLI AUTOBLOCCANTI PER GRIGLIATO ERBOSO
 - 4 TIPO RECORD MODELLO STACCO O SIMILARE
- MANTO STRADALE IN ASFALTO

VALERIO ODDO ARCHITETTO | RAQUEL LOPEZ ARCHITETTO

T. +39 338.618721 studio@oddovalerioddo.it PIASTRELLA 1 VIGEVANO PV T. 0381.73879

PROGETTO | COMUNE DI VIGEVANO - P.L. AMBITO DI TRASFORMAZIONE PER ATTIVITÀ P3
SITO IN | CORSO MILANO - EX SS 494 SNC - VIGEVANO - PV

PROPRIETÀ | LIU SHUANGHONG - YE YINSE - ZHOU YIZHUO

STATO DI PROGETTO - SEZIONI TERRITORIALI

SCALA 1:150
PL08

OTTOBRE 2025