ALTRA PROPRIETA'
Fg. 19 Mapp. 83

CAVO BREDUA

CAVO BREDUA

+0.05

-0.18

-0.59

5

6

-0.18

-0.18

6

Fg. 13 Mapp. 134
PROPRIETA' LIU SHUANGHONG

ALTRA PROPRIETA'
Fg. 13 Mapp. 419

DISTRIBUTORE DI CARBURANTE
PROPRIETA' ENI SPA
Fg. 13 Mapp. 505

ALBERO AGHIFORME ESISTENTE
IN PROPRIETA' ENI SPA

PALO ILLUMINAZIONE
PUBBLICA ESISTENTE

PALO ILLUMINAZIONE
PUBBLICA ESISTENTE

ALTRA PROPRIETA'
Fg. 13 Mapp. 457

PALO PUBBLICITARIO
DISTRIBUTORE ENI

-0.43

-0.42

+0.22

+0.34

+0.34

-0.23

-0.22

Fg. 13 Mapp. 431
PROPRIETA' YE YINSE
e ZHOU YUZHUO

PROPRIETA' YE YINSE e ZHOU YUZHUO
Fg. 13 Mapp. 431

PALO ILLUMINAZIONE
PUBBLICA ESISTENTE

CORSO MILANO - EX SS 494

5

-0.10

-0.06

+0.01

-0.01

PALO ILLUMINAZIONE
PUBBLICA ESISTENTE

AREA DI PROPRIETA'

PERIMETRO AMBITO IDENTIFICATO
IN TAVOLA QP-03 DI DdP

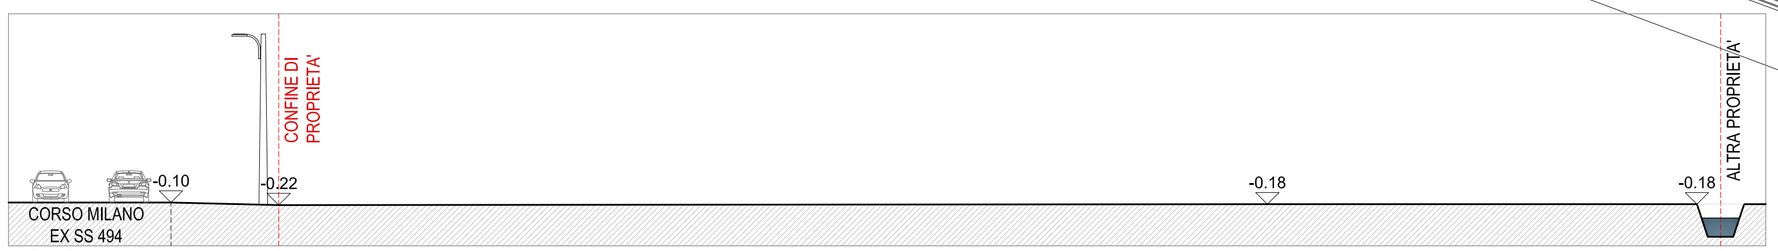

SEZIONE TERRITORIALE 5-5

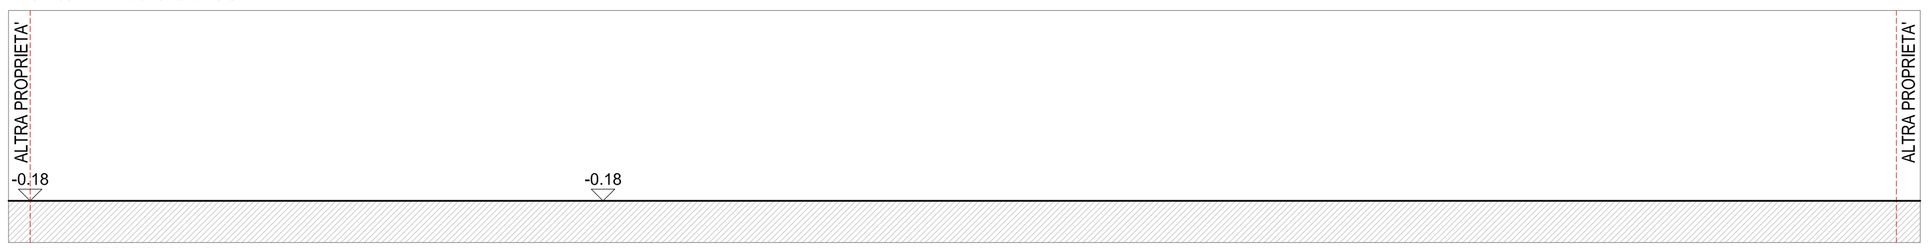

SEZIONE TERRITORIALE 6-6

VALERIO ODDO ARCHITETTO
T. +39 338.6187921

RAQUEL LOPEZ ARCHITETTO
studio@oddolopezarchitetti.it PASTEUR 1 VIGEVANO, PV T. 0381.73679
T. +39 338.6187923

PROGETTO | COMUNE DI VIGEVANO - P.L. AMBITO DI TRASFORMAZIONE PER ATTIVITA' p3
SITO IN | CORSO MILANO - EX SS 494 SNC - VIGEVANO . PV
PROPRIETA' | LIU SHUANGHONG - YE YINSE - ZHOU YUZHUO

APRILE 2025

STATO DI FATTO - PLANIMETRIA GENERALE E SEZIONI

SCALA 1:200

PL09