

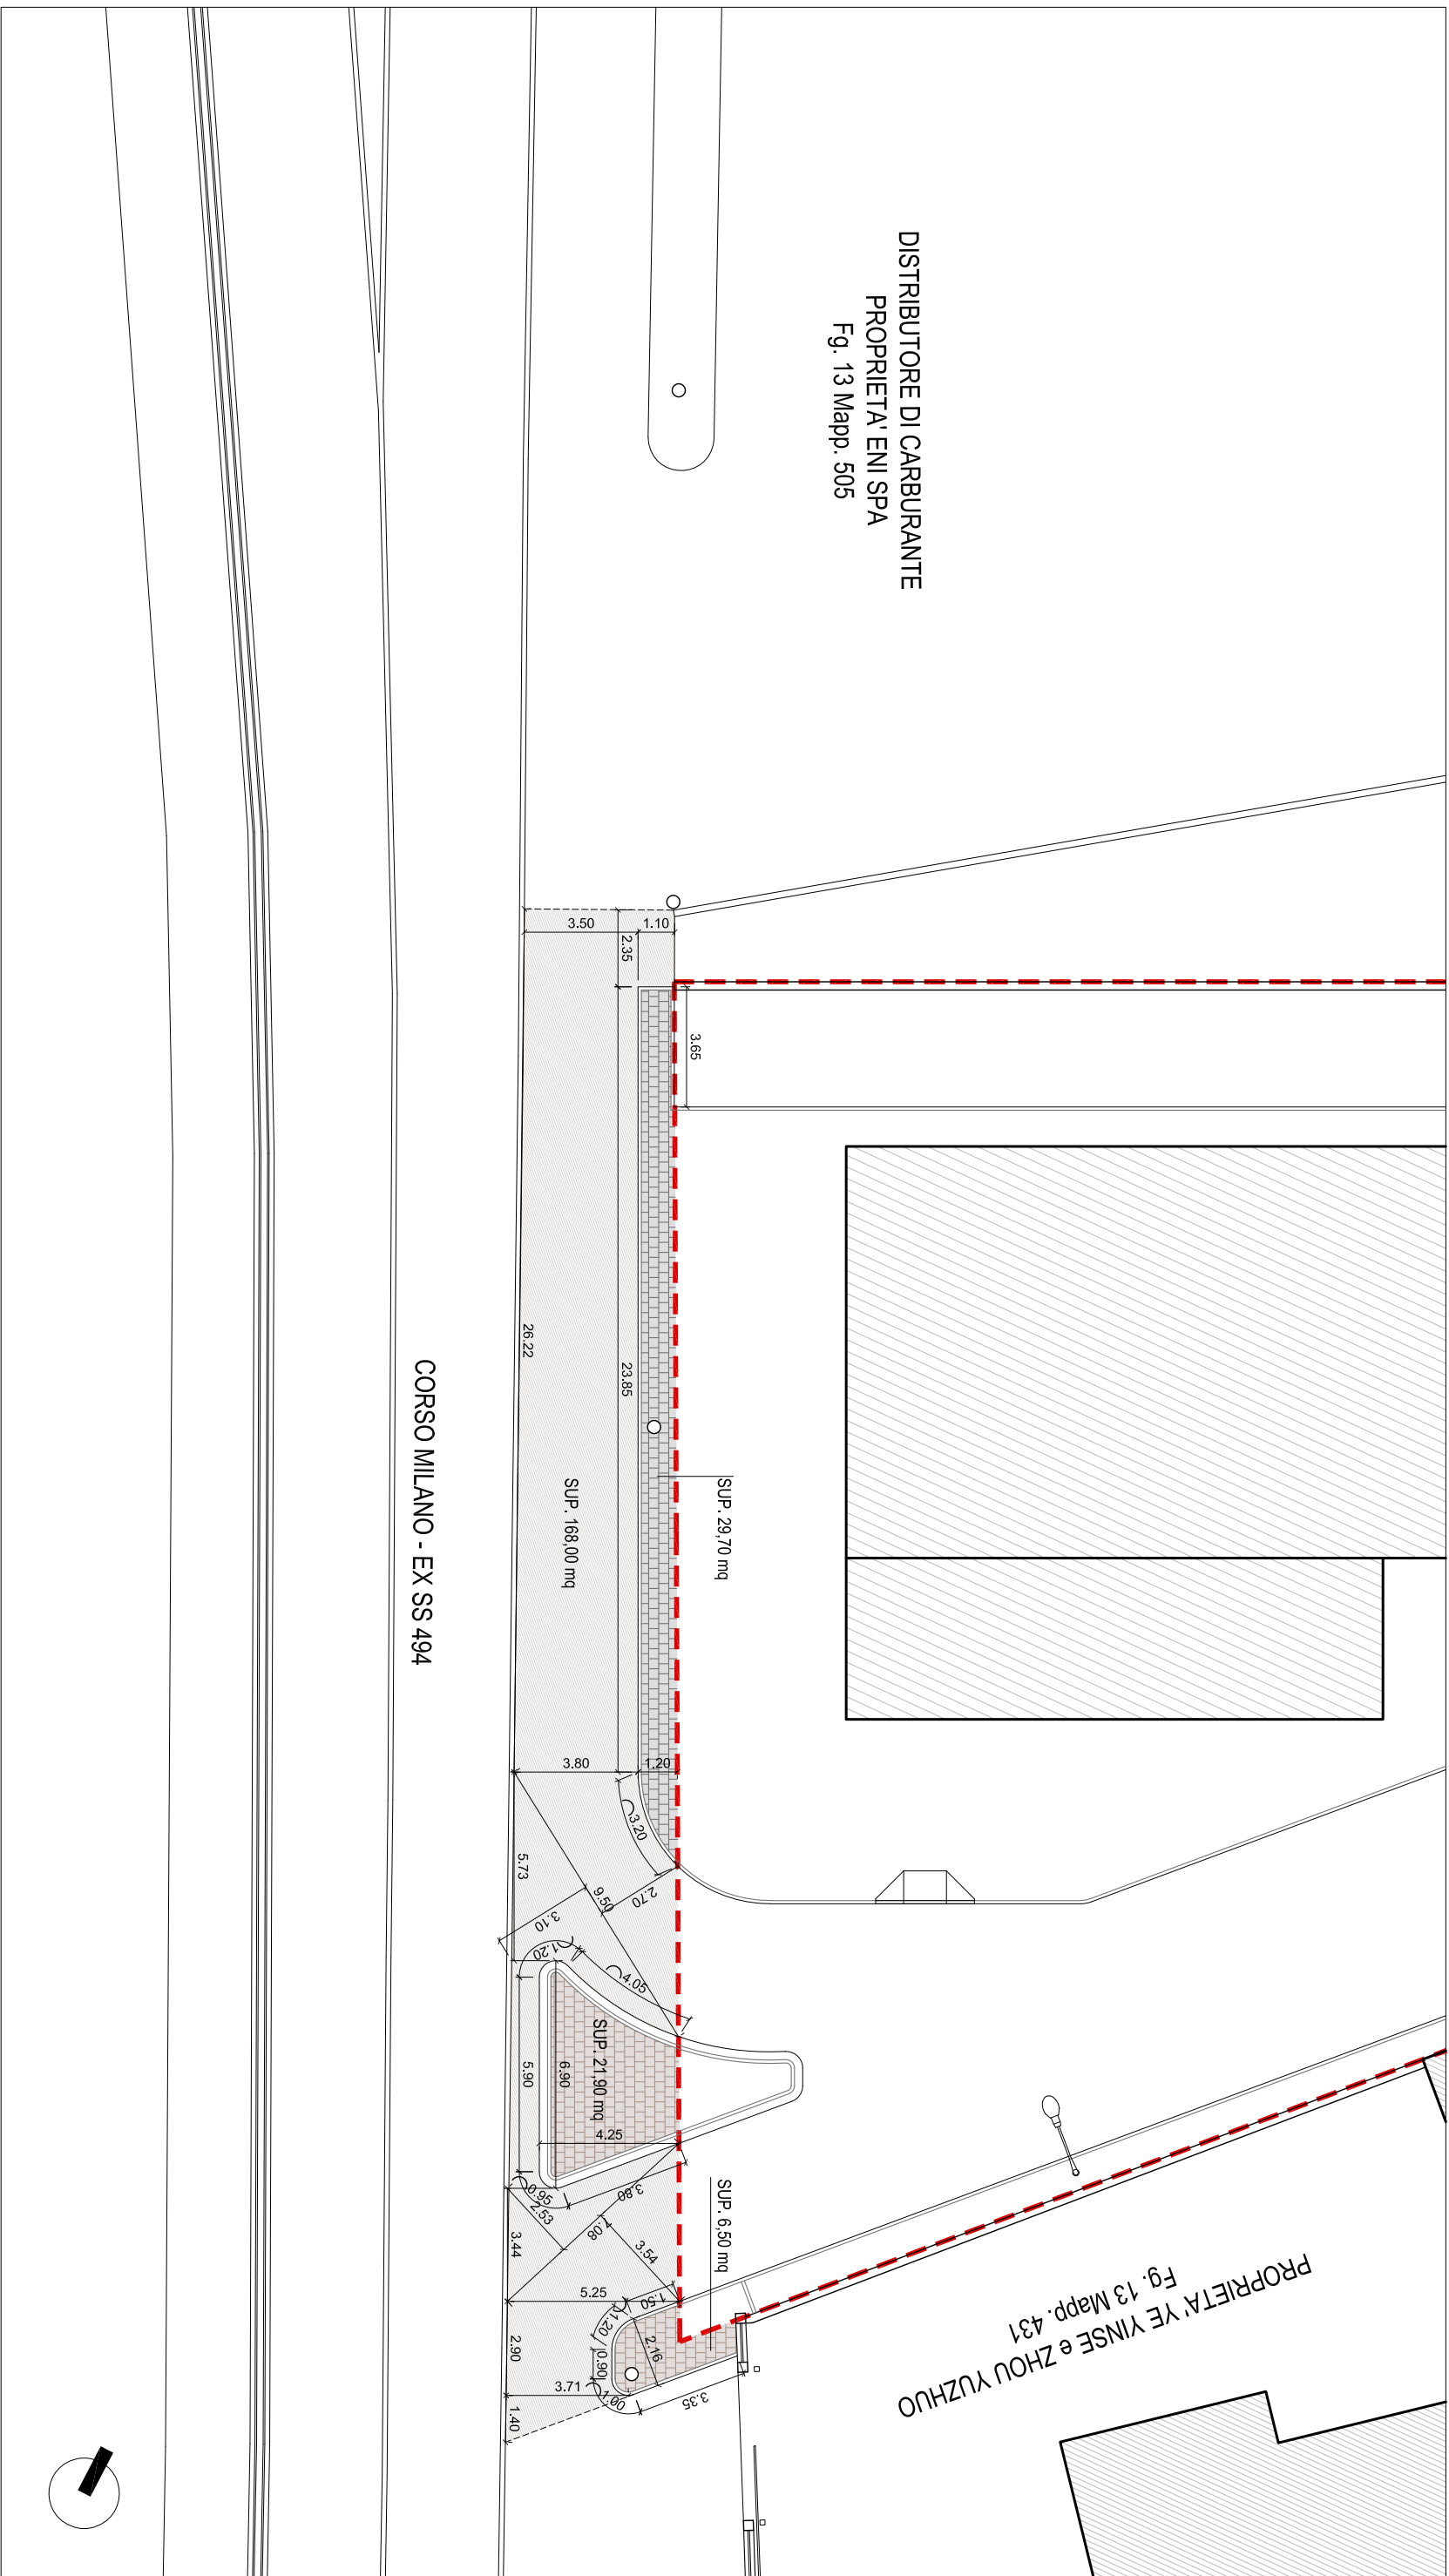


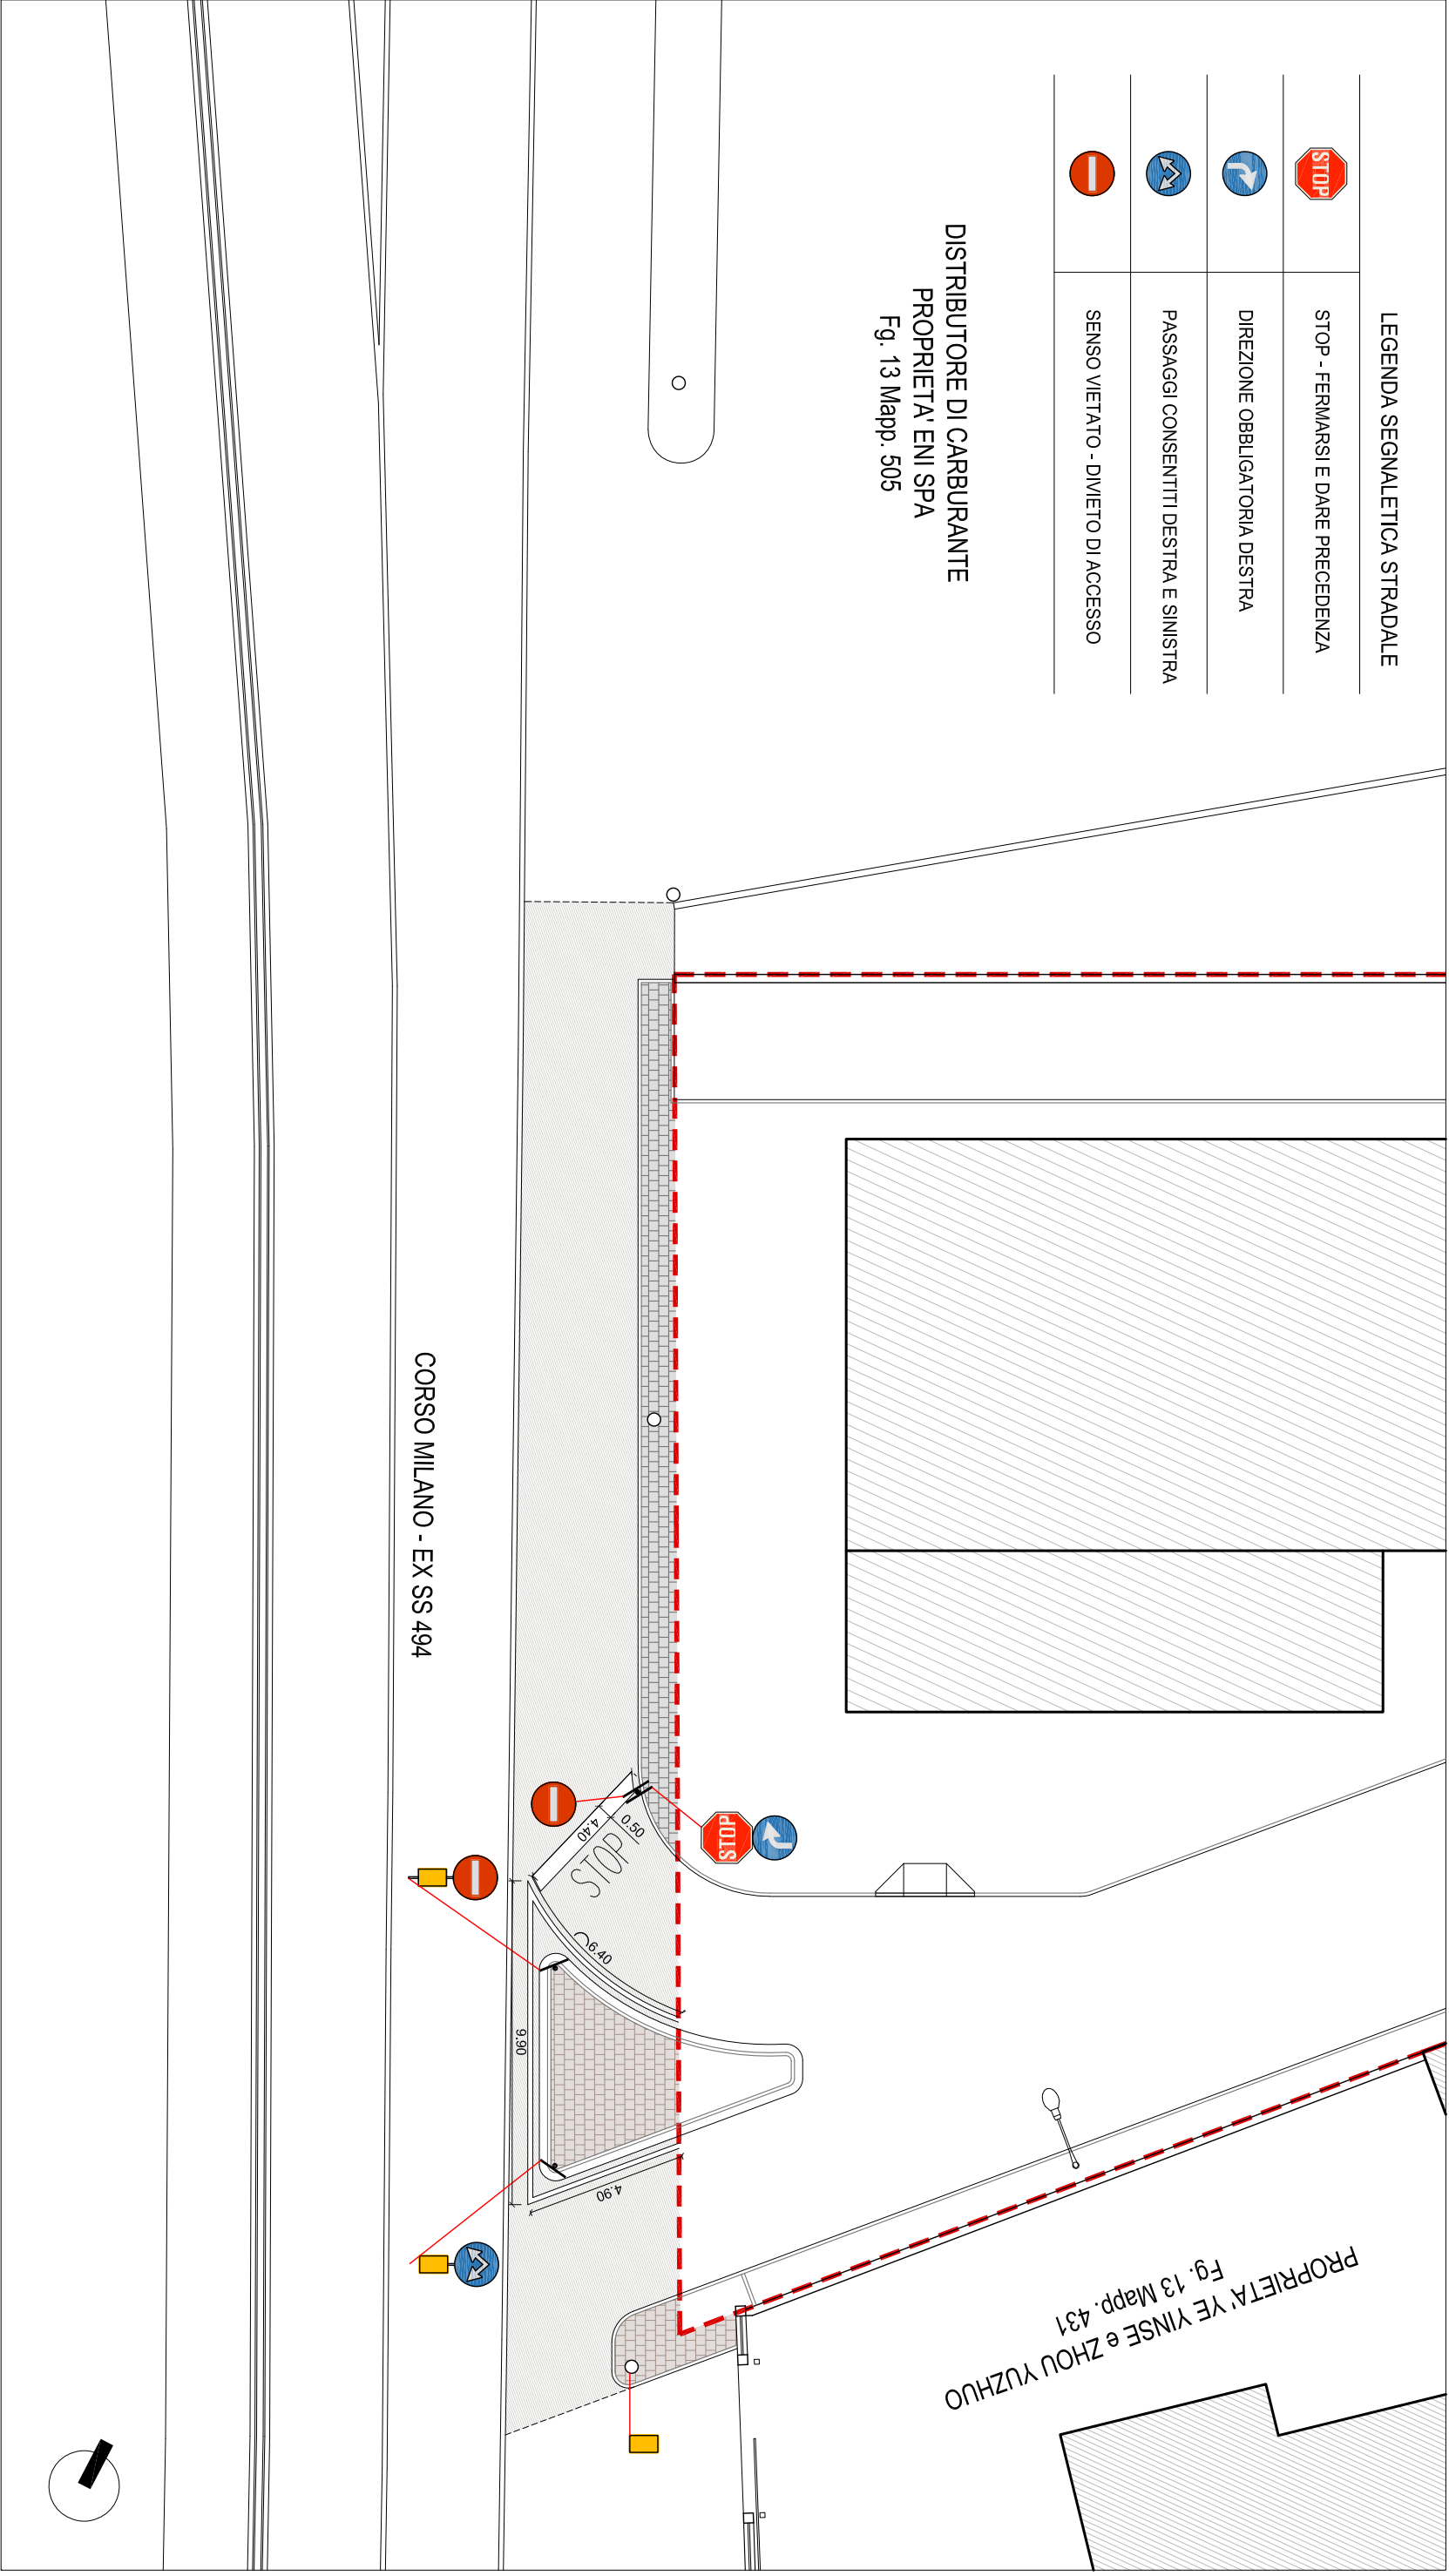


OPERE A SCOMPUTO - PLANIMETRIA GENERALE PAVIMENTAZIONI E CORDOLI

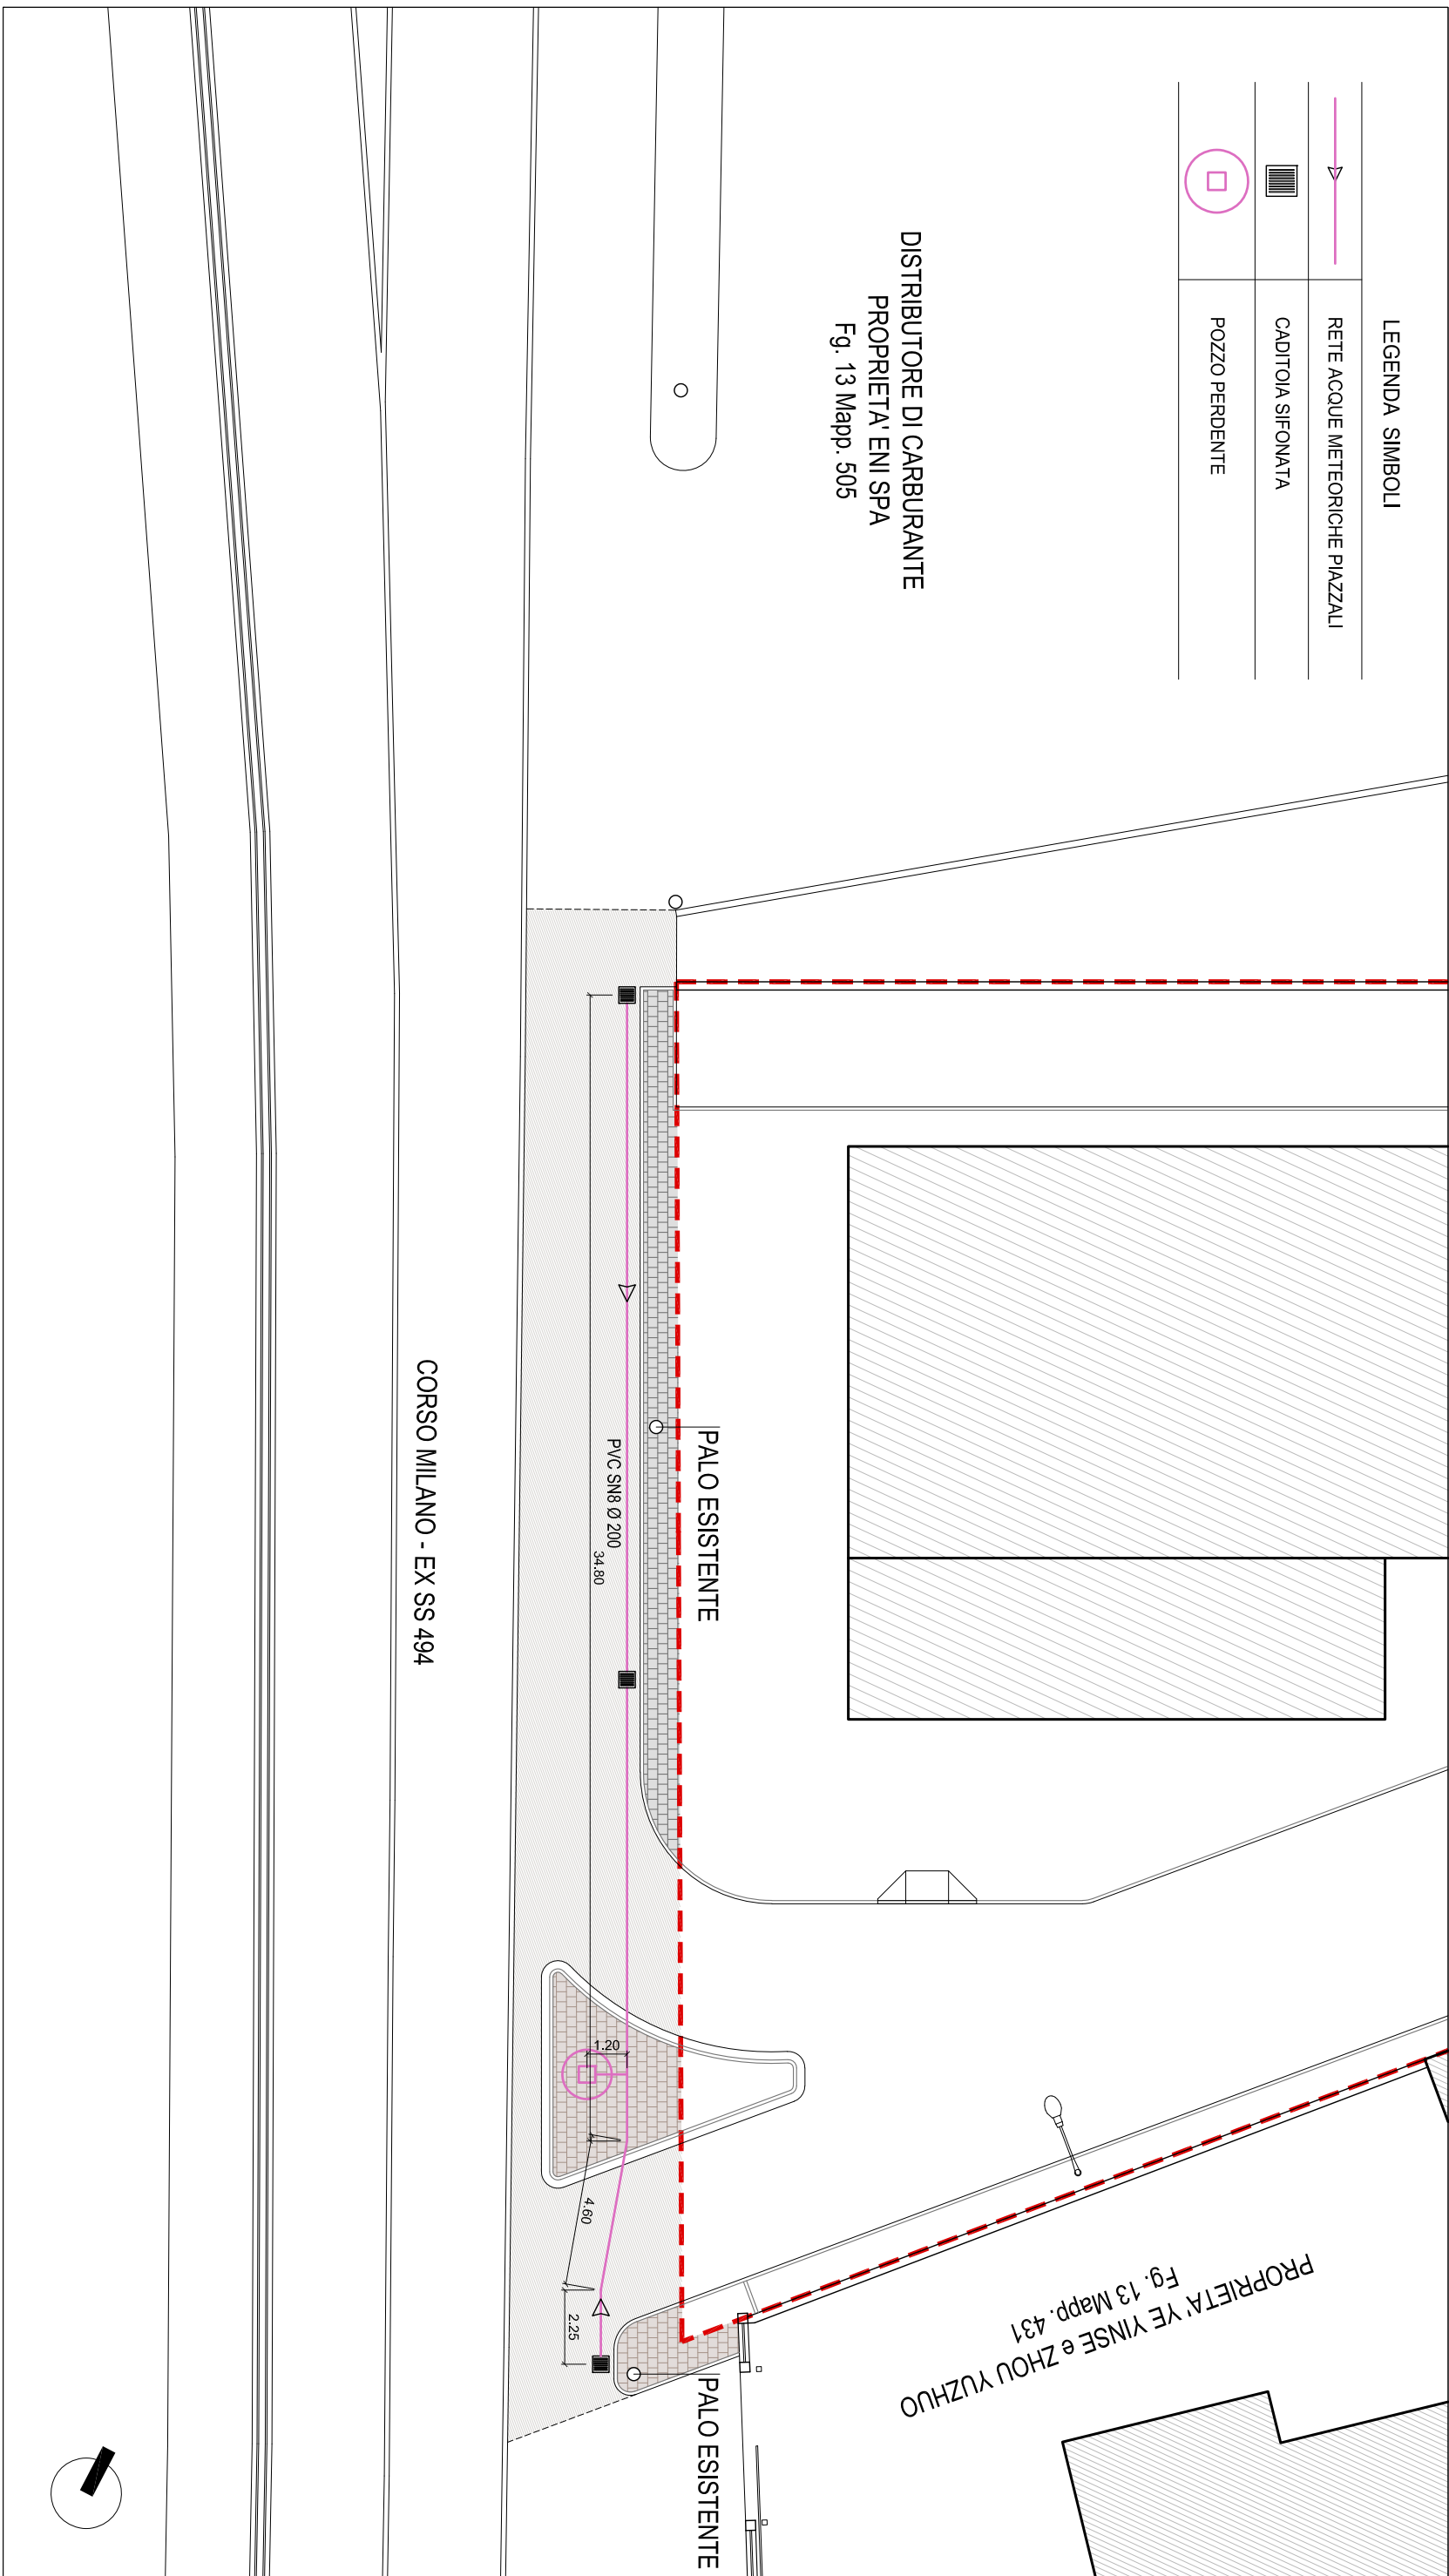

OPERE A SCOMPUTO - PLANIMETRIA GENERALE SEGNALETICA STRADALE

OPERE A SCOMPUTO - PLANIMETRIA GENERALE SCHEMA RETE FOGNARIA E ACQUE METEORICHE

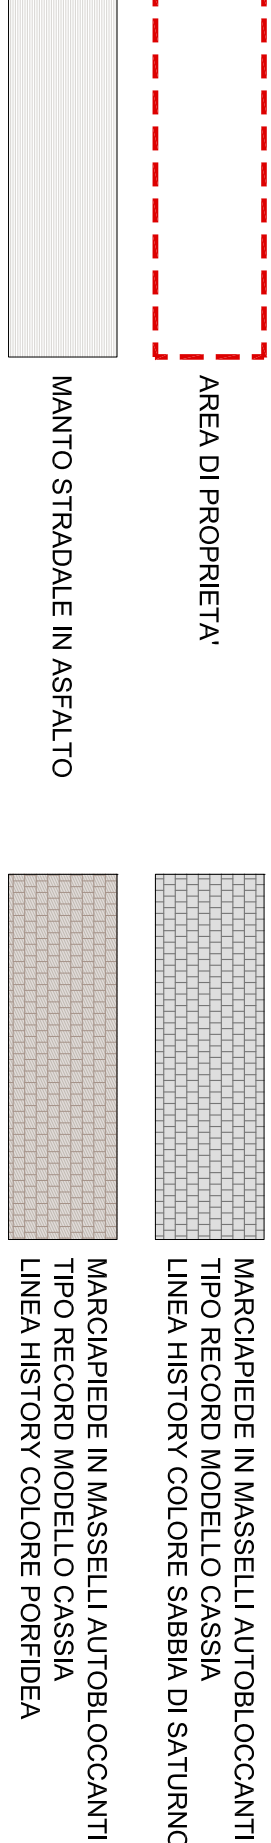

VALERIO ODDO ARCHITETTO

T. +39 338.619721

studio@oddoarchitetto.it PIAZZA VIGEVANO 10 T. 0381.73879

RAQUEL LOPEZ ARCHITETTO

T. +39 338.619723

PROGETTO

COMUNE DI VIGEVANO - P.L. AMBITO DI TRASFORMAZIONE PER ATTIVITÀ P3

SITO IN

CORSO MILANO - EX SS 494 SNC - VIGEVANO - PV

PROPRIETÀ

LIU SHUANGHONG - YE YINSE - ZHOU YUZHUO

OPERE A SCOMPUTO

PLANIMETRIE CALCOLI SUPERFICI E METRI LINEARI

PL10

SCALA 1:200

OTTOBRE 2025