
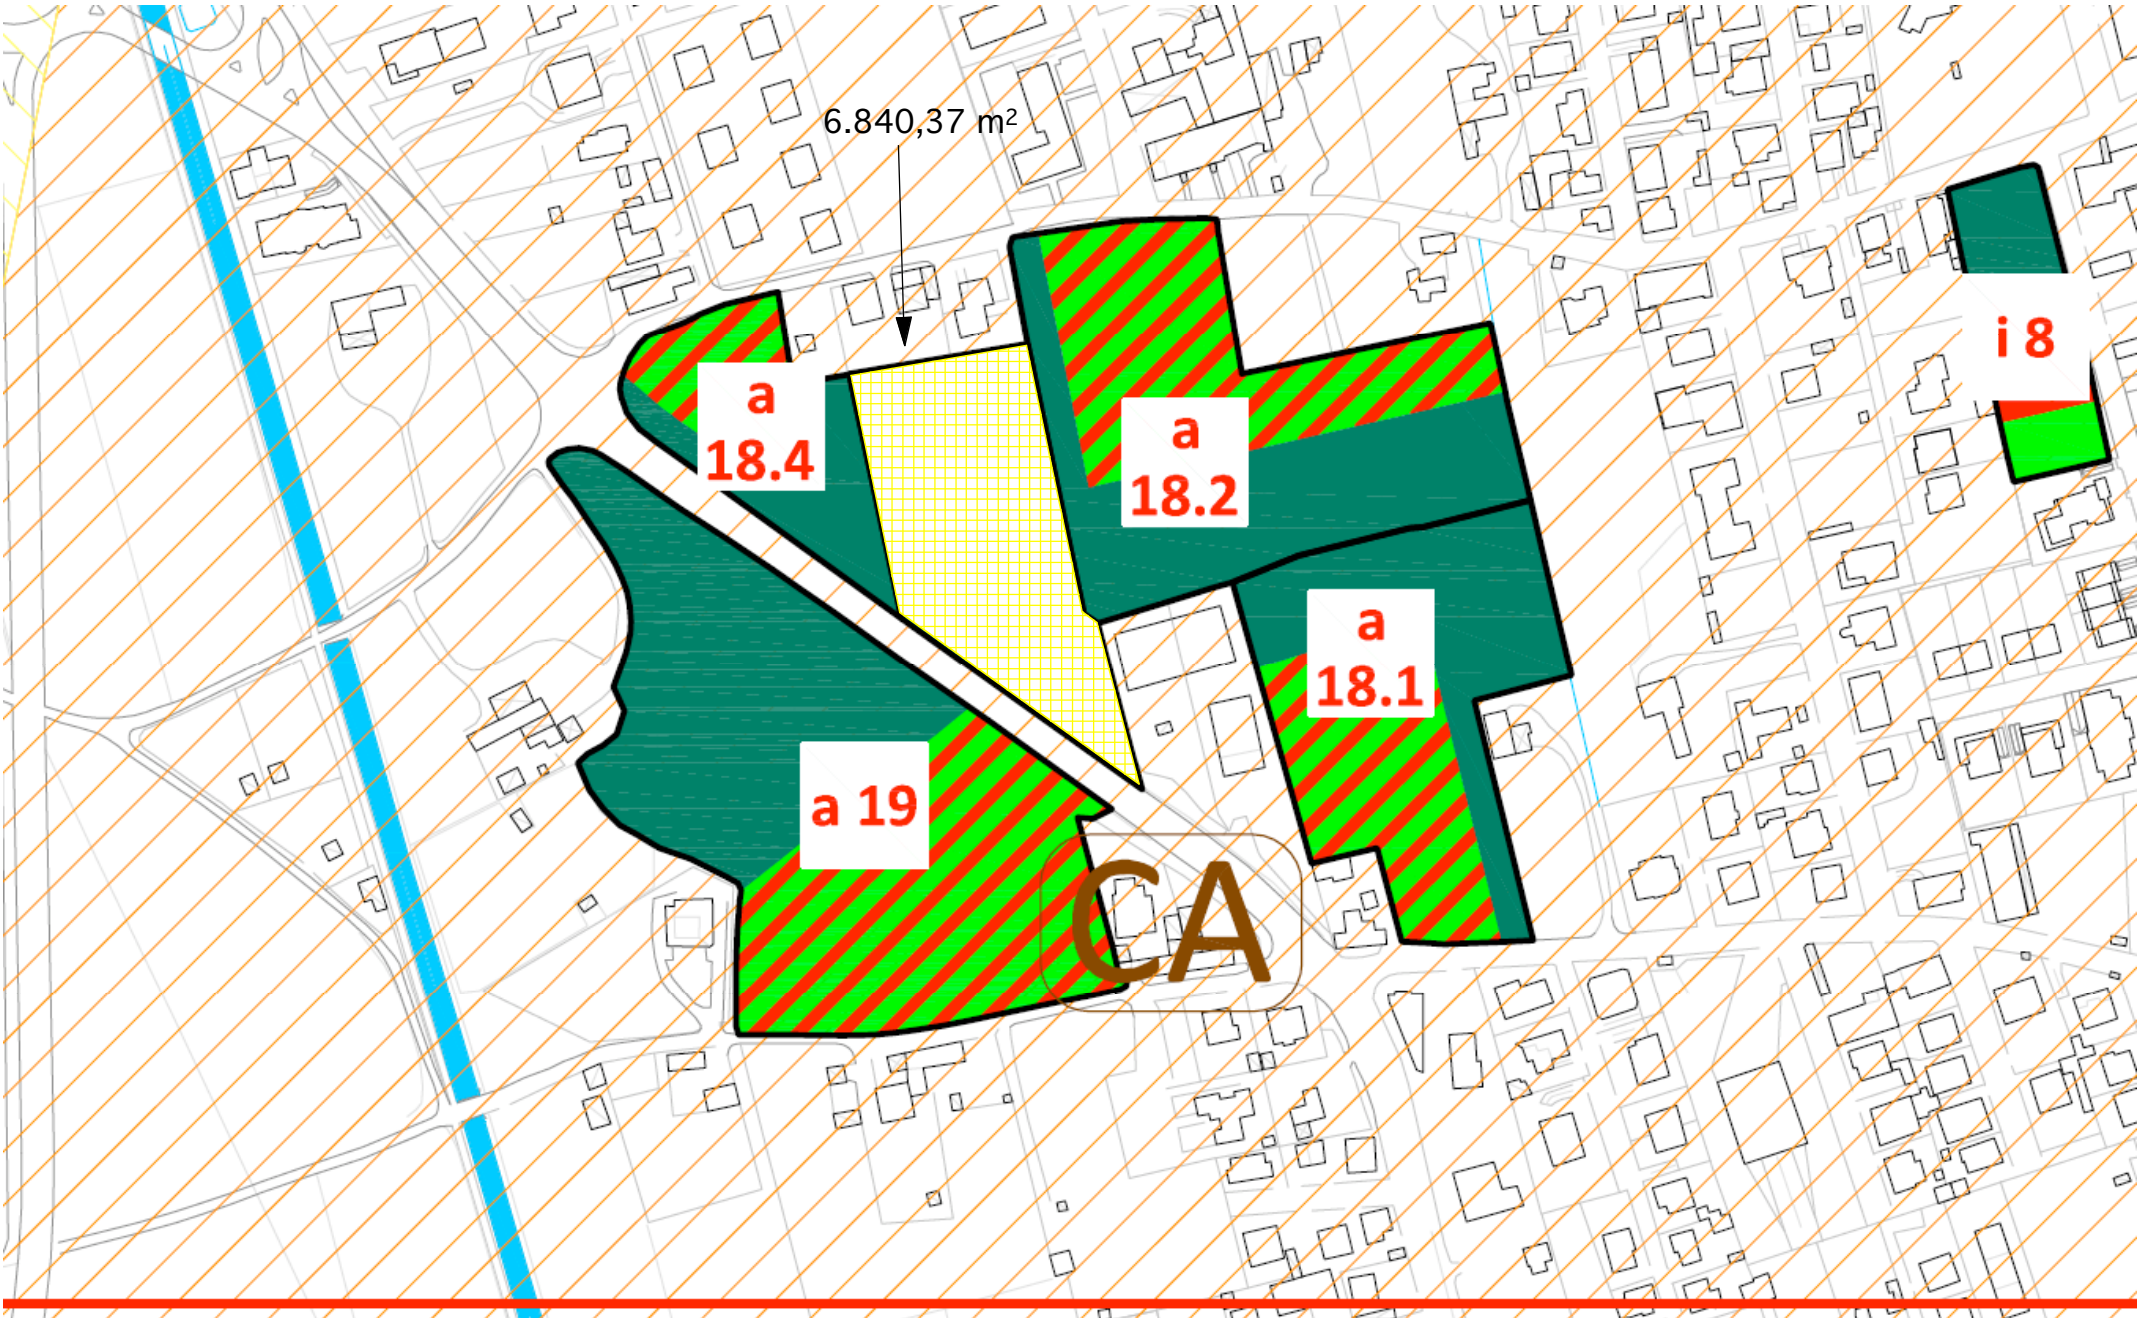
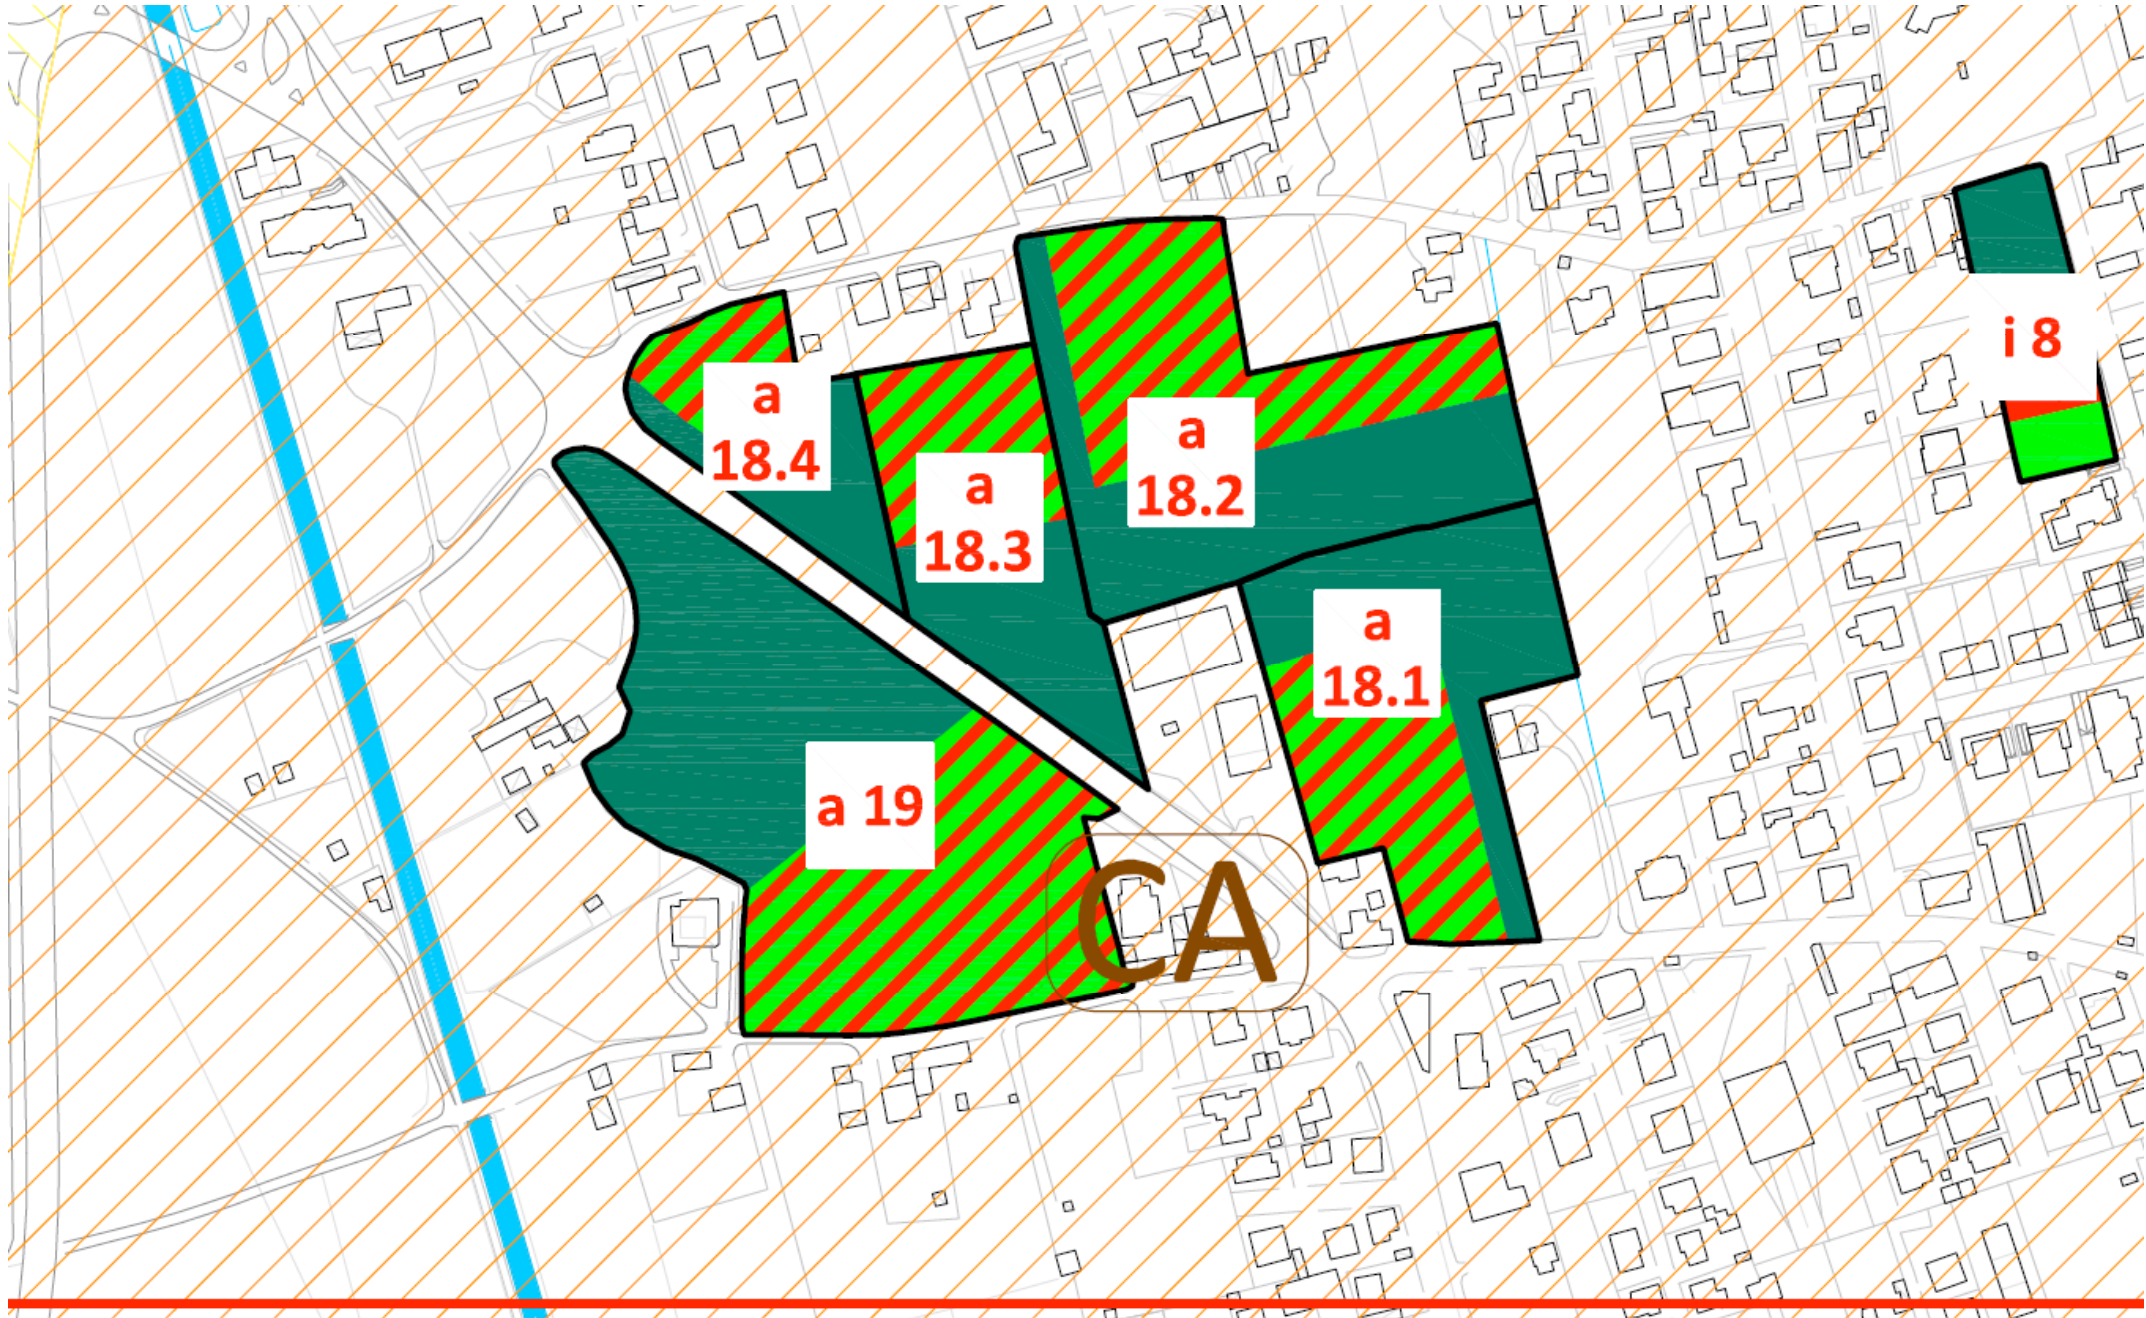
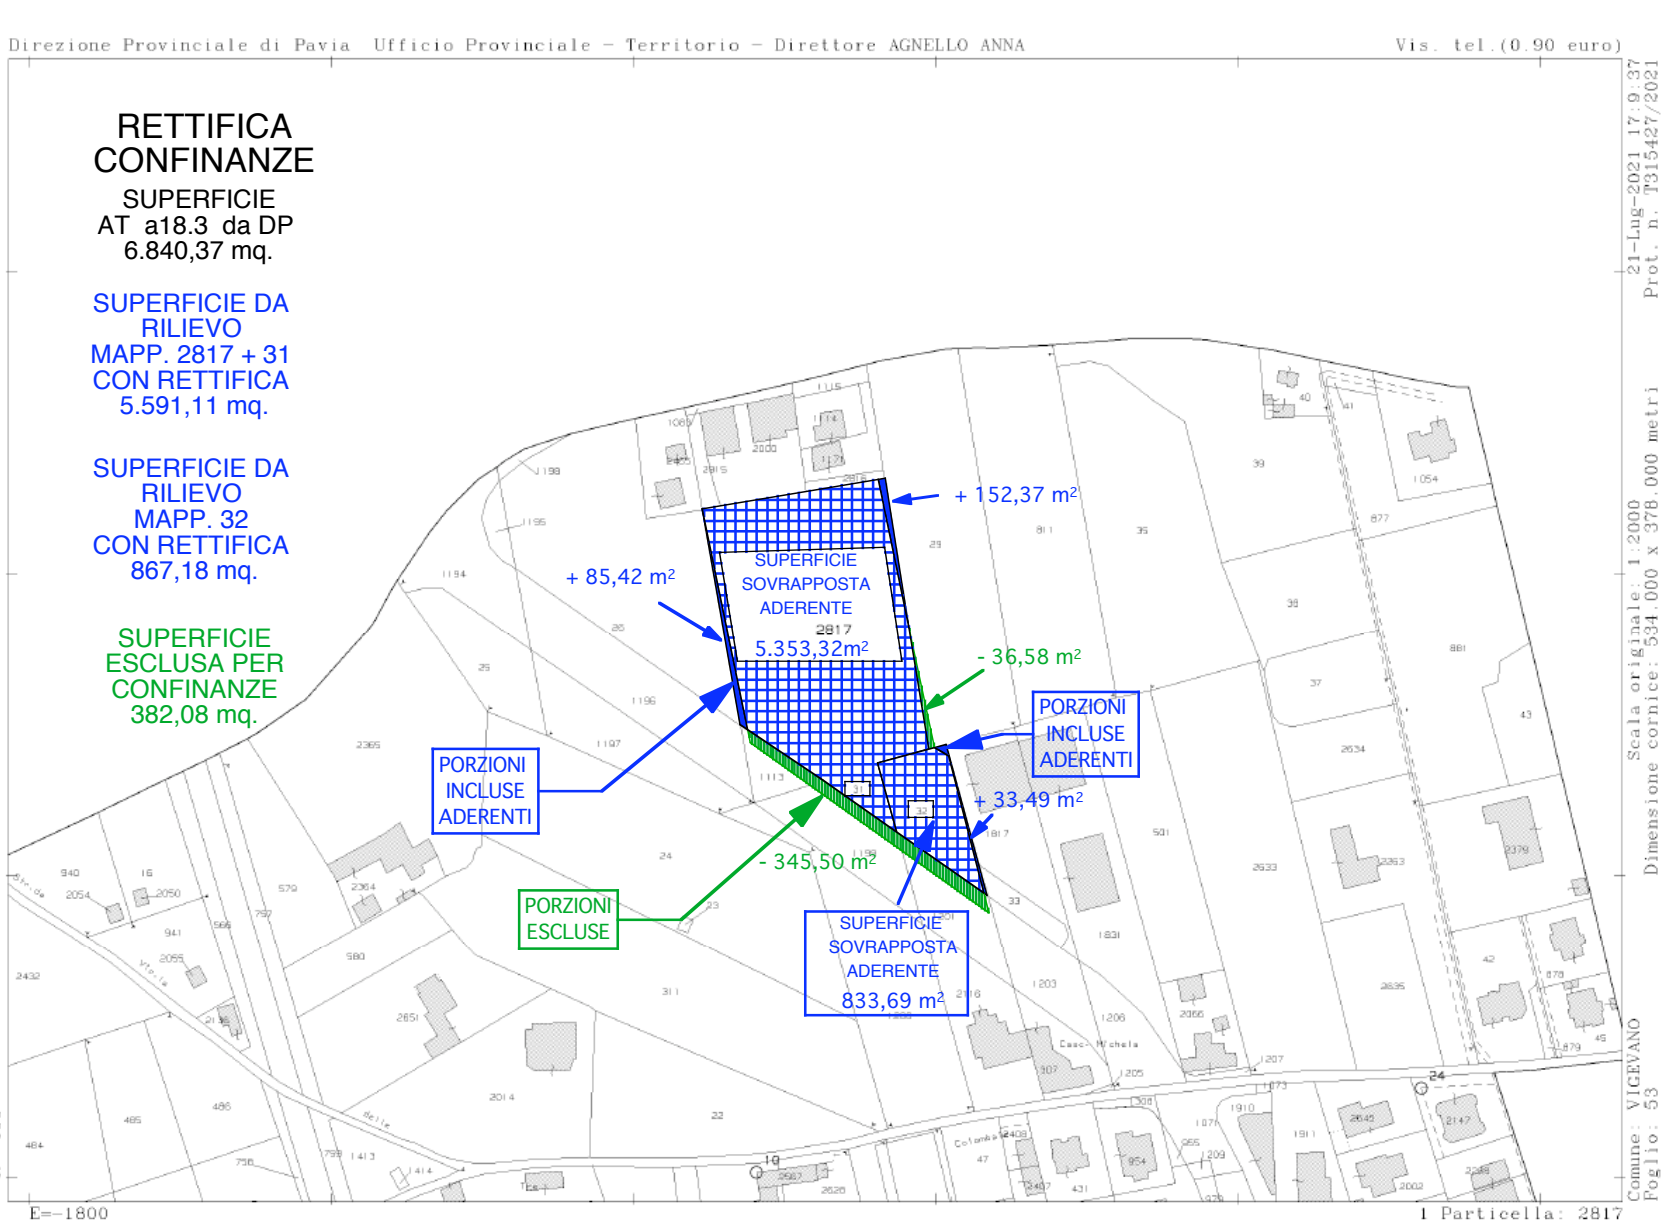
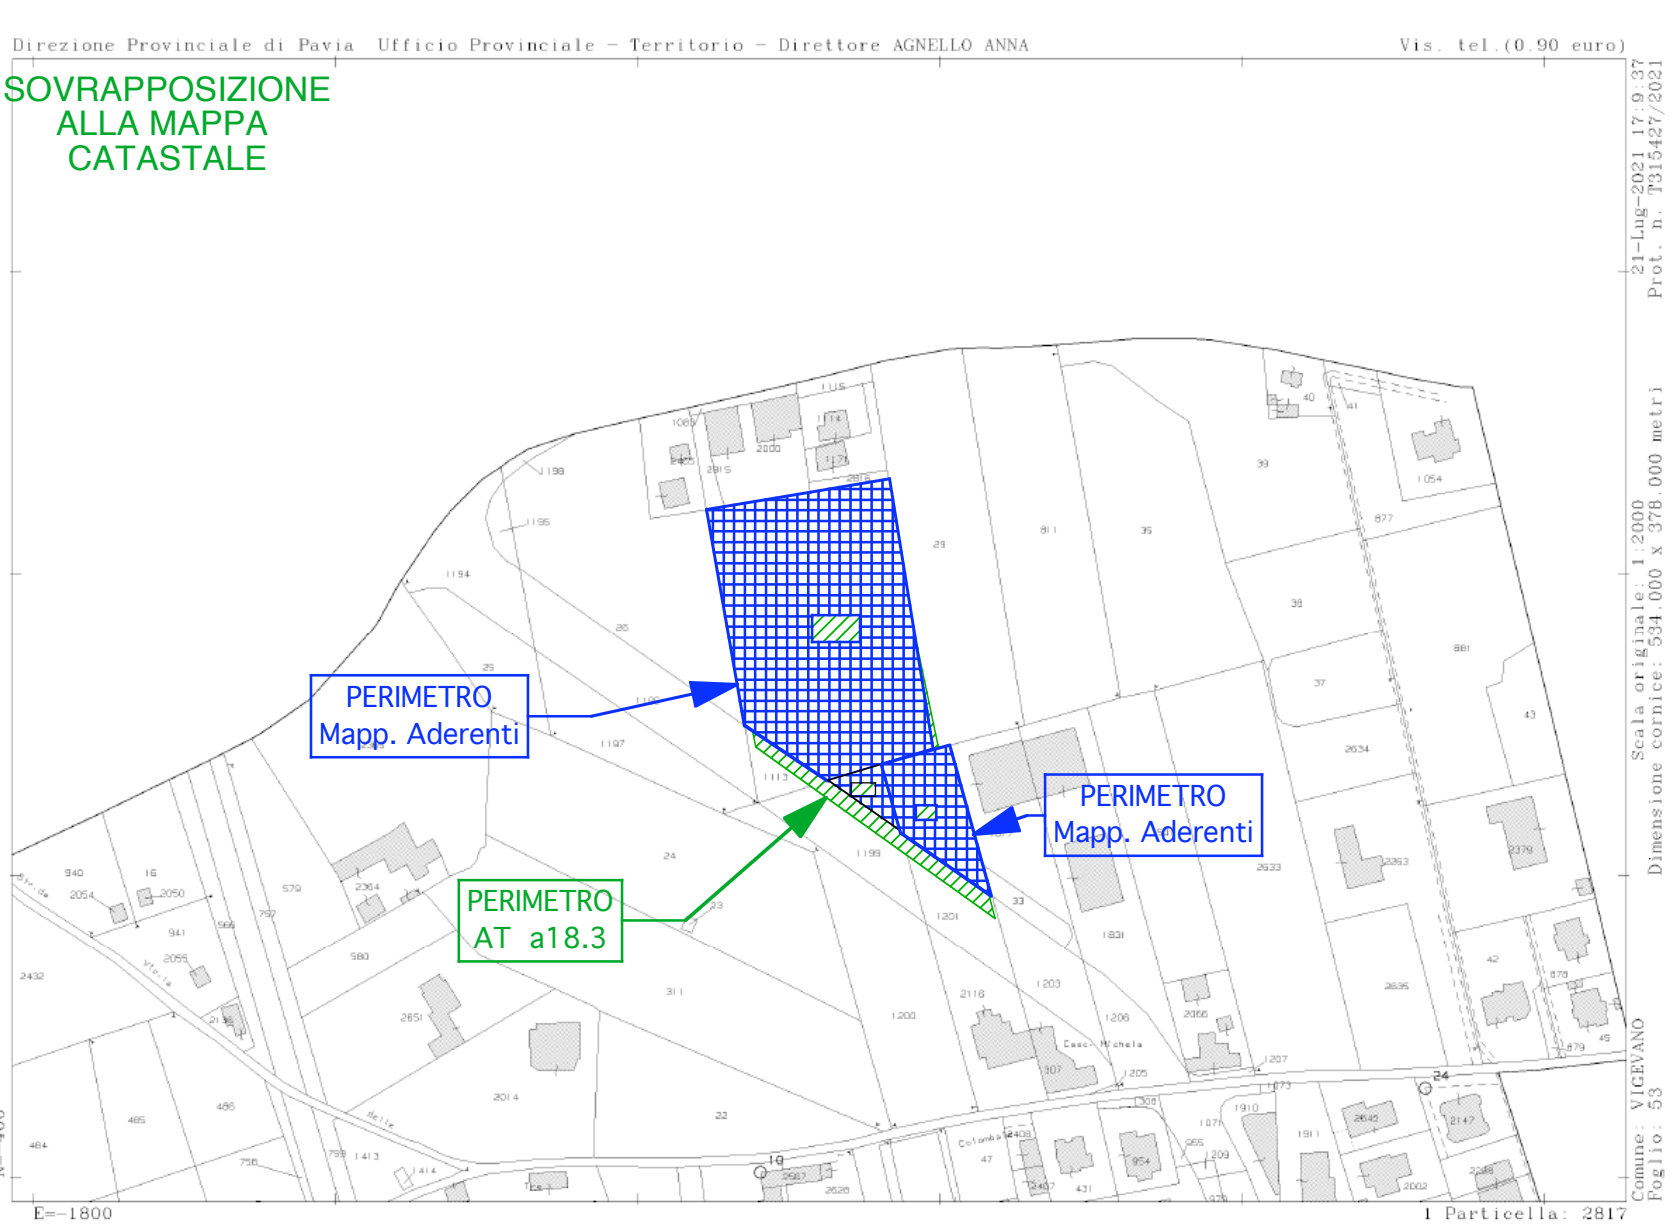


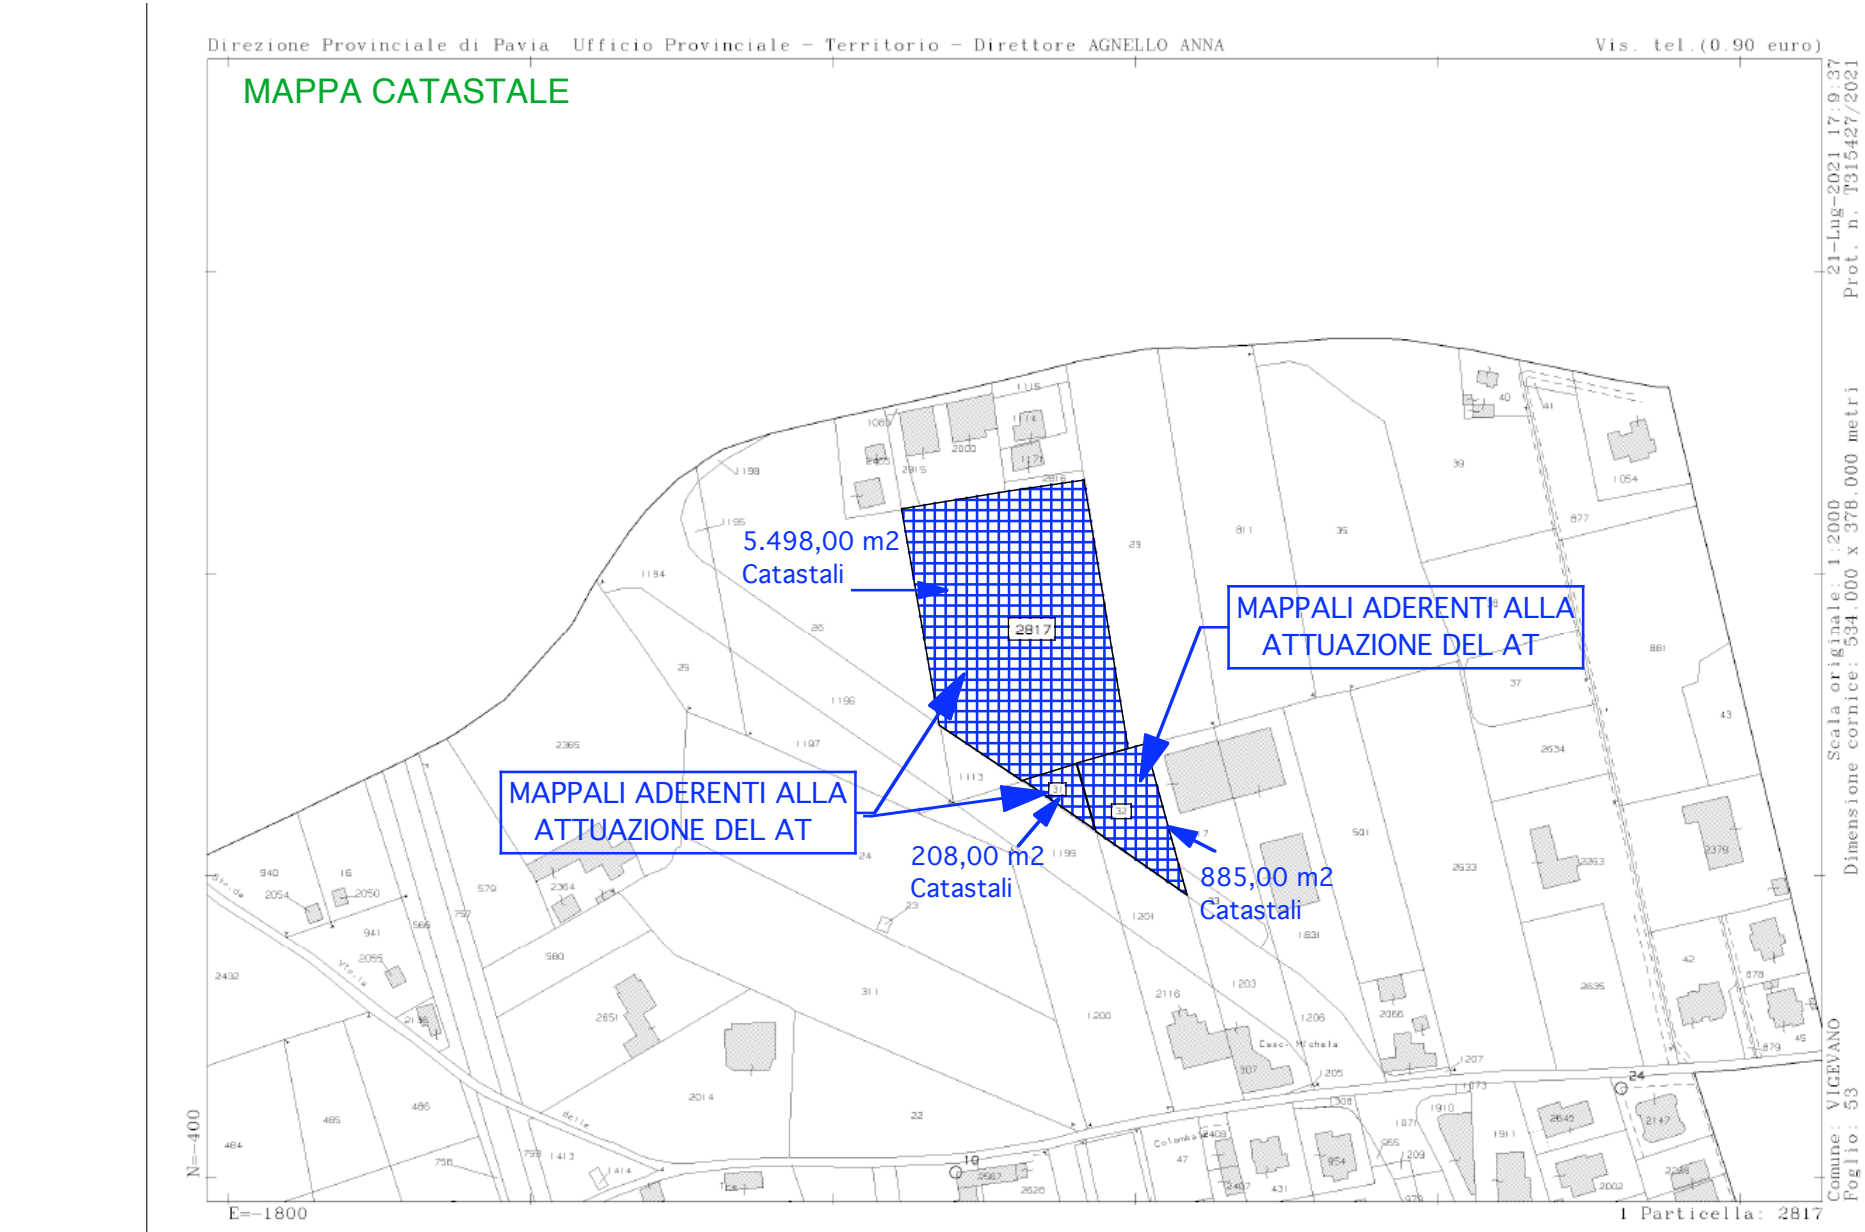

omodeo zorini	cesare • architetto		Committente:	Merlotti Claudio, Bocca Corsico Piccolino Cristina, Butti Riccardo, Melotti Elena, Merlotti Guido, D'Avanzo Francesca, Comune di Vigevano	Tavola:
	Via Cairoli, 6 27029 • VIGEVANO • PV Italia		Res./Sede:	Strada Tre Colombole 12 - Piazza Vittorio Veneto 10 - Corso Vittorio Emanuele II 25 - Vigevano	1b1
	Progetto:				
	ATTUAZIONE AMBITO DI TRASFORMAZIONE a 18.3				Scala: 1 : 2500
	Località:				
	Via Castellana / Corso Nenni - Vigevano				TUTTI I DIRITTI RISERVATI
Riferimento:		Data progetto: NOVEMBRE 2021			
Progressivo:		Aggiornamenti: AGOSTO 2024			
Oggetto tavola:		Identificazione A.T. e Mappa Catastale			
• Tel. 0039 • 038170082 •					