


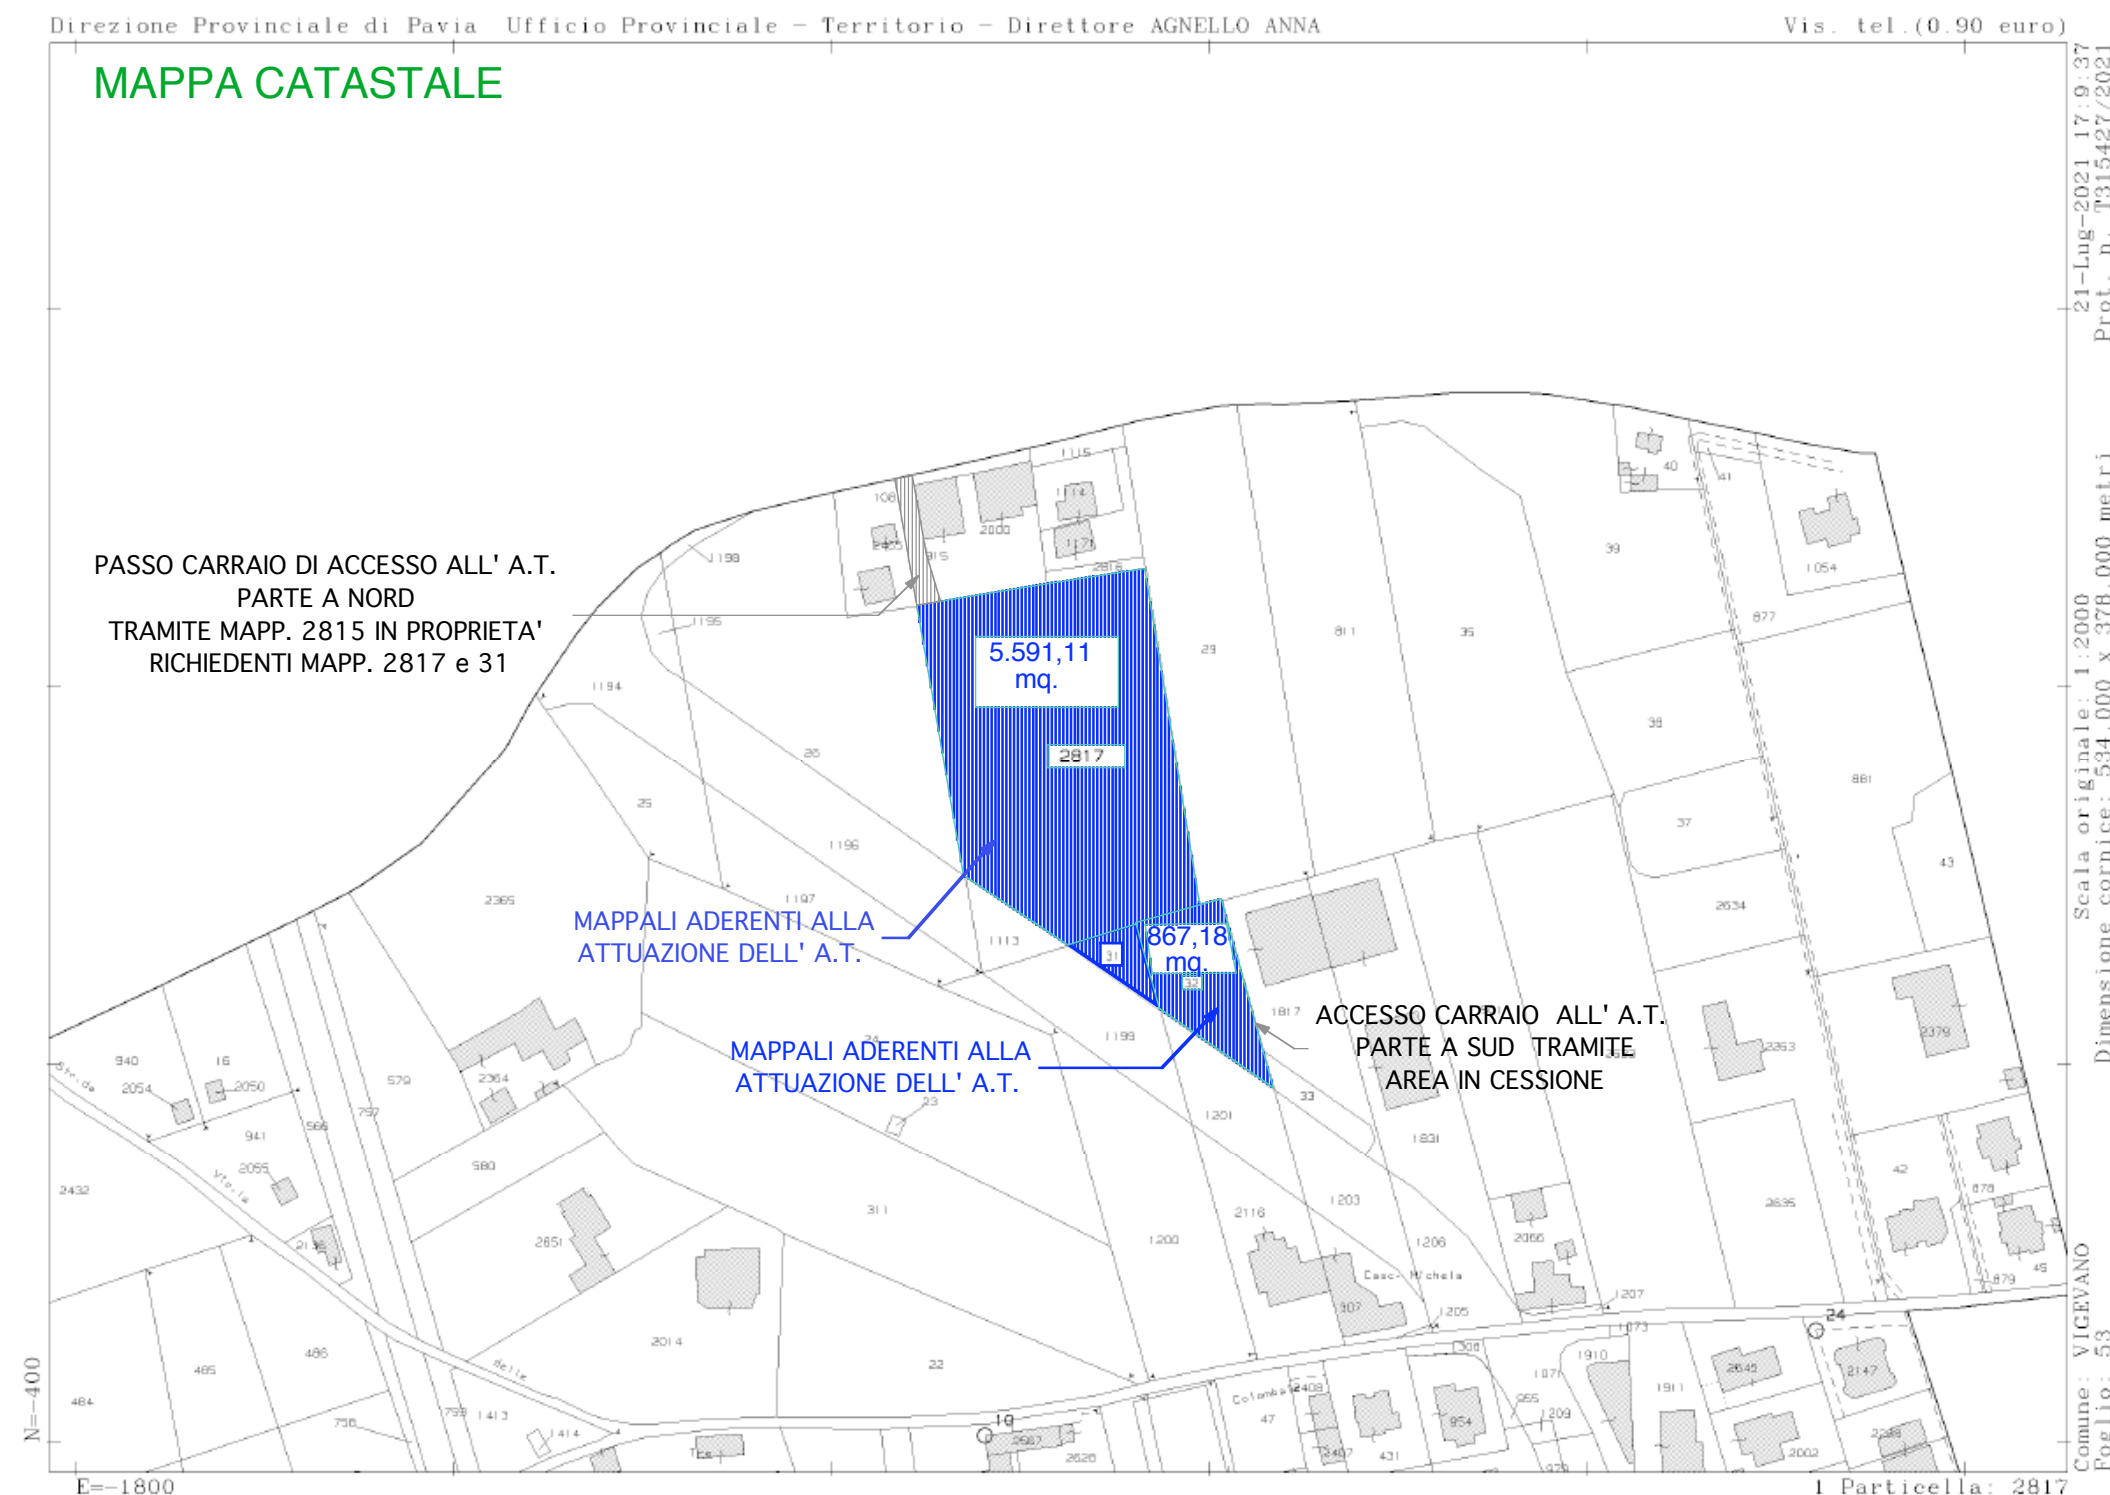

omodeo zorini	cesare • architetto		Committente: Merlotti Claudio, Bocca Corsico Piccolino Cristina, Buttè Riccardo, Melotti Elena, Merlotti Guido, D'Avanzo Francesca, Comune di Vigevano		Tavola:
	via Cairoli, 6 27029 • VIGEVANO • PV Italia		Res./Sede: Strada Tre Colomale 12 - Piazza Vittorio Veneto 10 - Corso Vittorio Emanuele II 25 - Vigevano		2b1
			Progetto: ATTUAZIONE AMBITO DI TRASFORMAZIONE a 18.3		
			Località: Via Castellana / Corso Nenni - Vigevano		Scala: 1 : 2000
			Riferimento: Data progetto: NOVEMBRE 2021		TUTTI I DIRITTI RISERVATI
			Progressivo: Aggiornamenti: AGOSTO 2024		
		Oggetto tavola: Attuazione A.T. e Divisione Aree			
		• tel. 0039 • 038170082 •			