
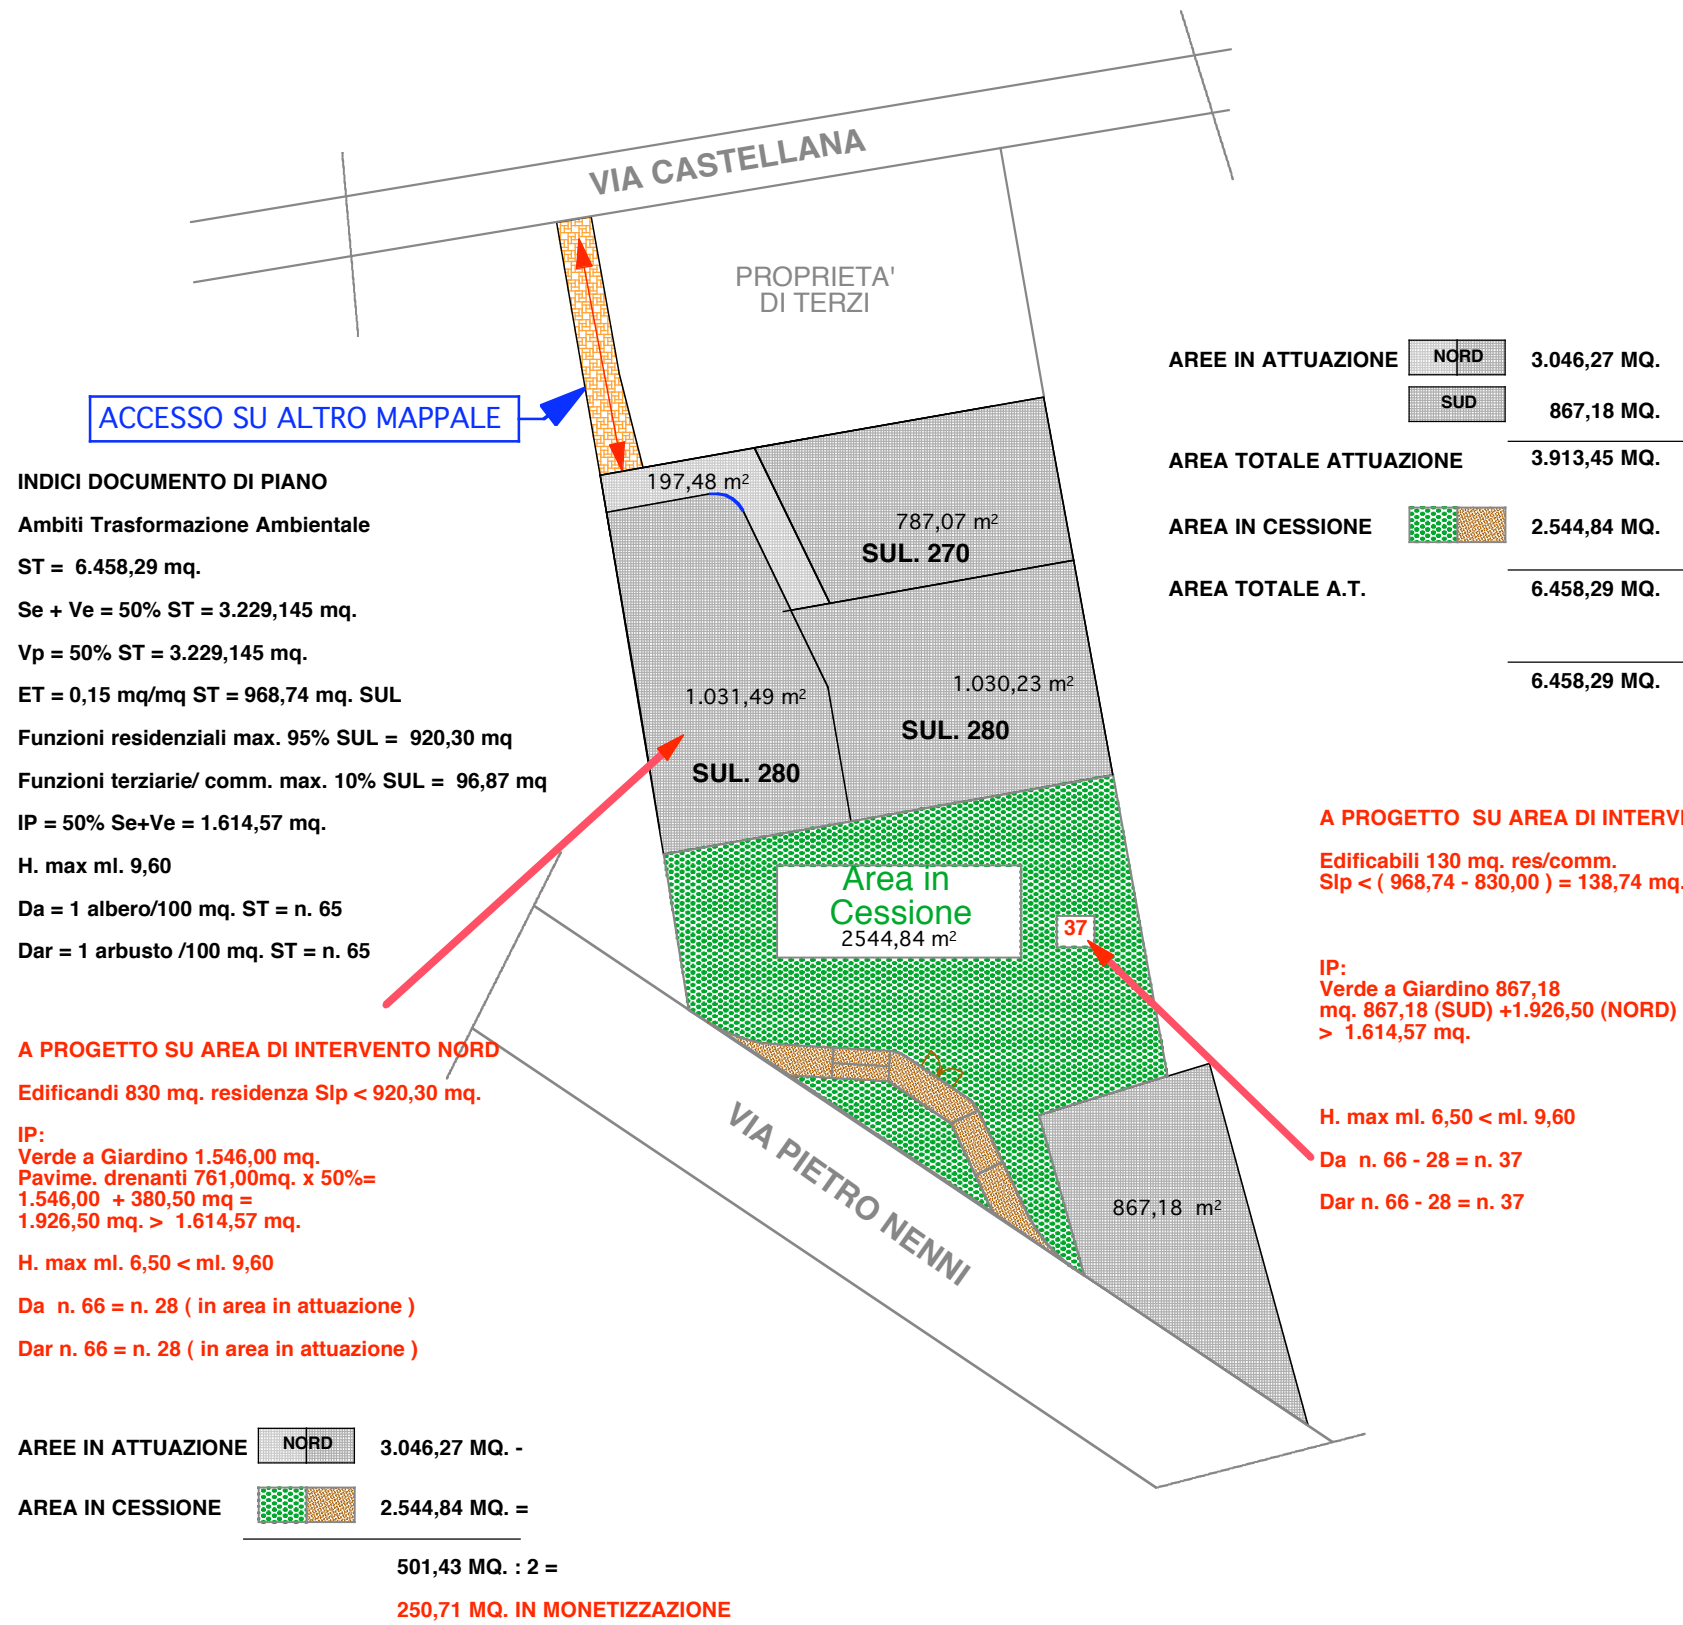


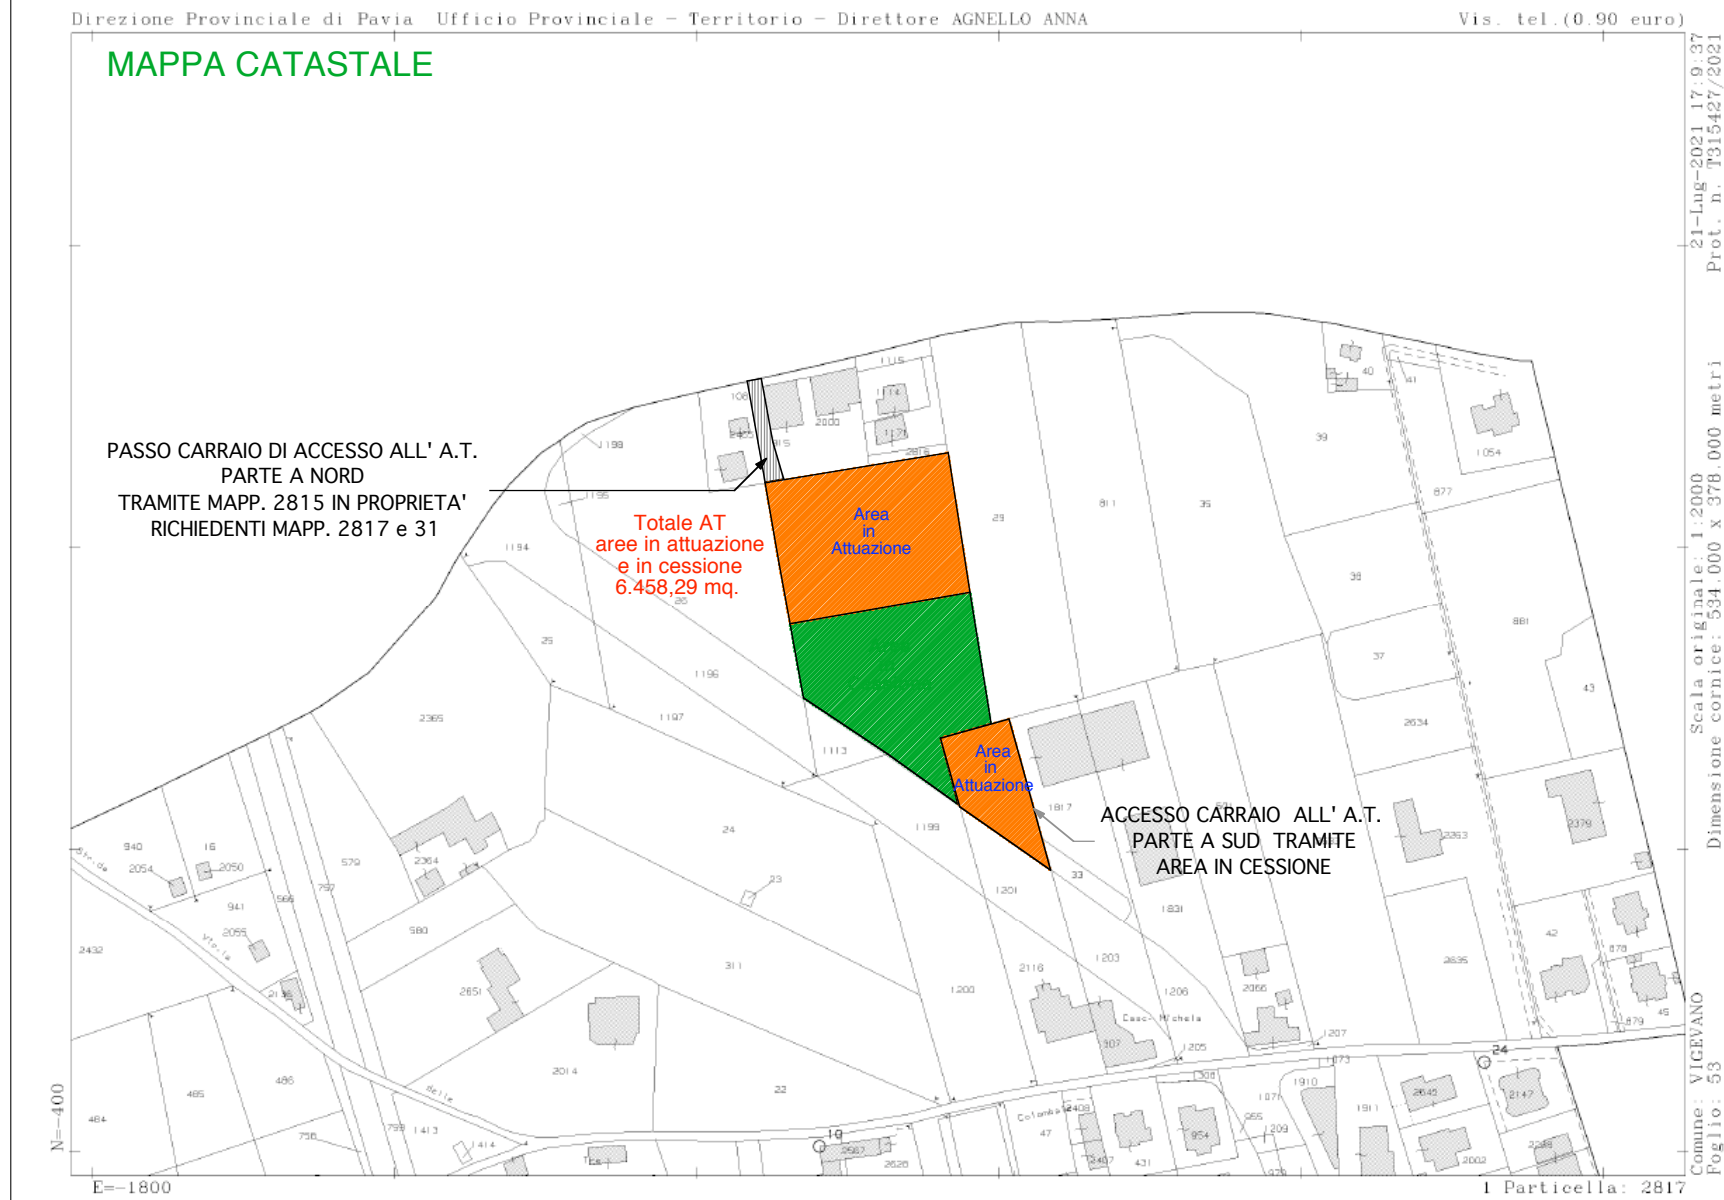

omodeo zorini	cesare • architetto		Committente:	Merlotti Claudio, Bocca Corsico Piccolino Cristina, Buttè Riccardo, Melotti Elena, Merlotti Guido, D'Avanzo Francesca, Comune di Vigevano	Tavola:
	via Cairoli, 6 27029 • VIGEVANO • PV Italia		Res./Sede:	Strada Tre Colombaie 12 - Piazza Vittorio Veneto 10 - Corso Vittorio Emanuele II 25 - Vigevano	3b3
			Progetto:	ATTUAZIONE AMBITO DI TRASFORMAZIONE a 18.3	
			Località:	Via Castellana / Corso Nenni - Vigevano	Scala: 1 : 2500
			Riferimento:	Data progetto: NOVEMBRE 2021	TUTTI I DIRITTI RISERVATI
			Progressivo:	Aggiornamenti: AGOSTO 2024	
		Oggetto tavola:	Ipotesi Intervento		
		• tel. 0039 • 038170082 •			