

Vista a EST




Vista a NORD



AREA COMUNE DI VIGEVANO


Vista a SUD

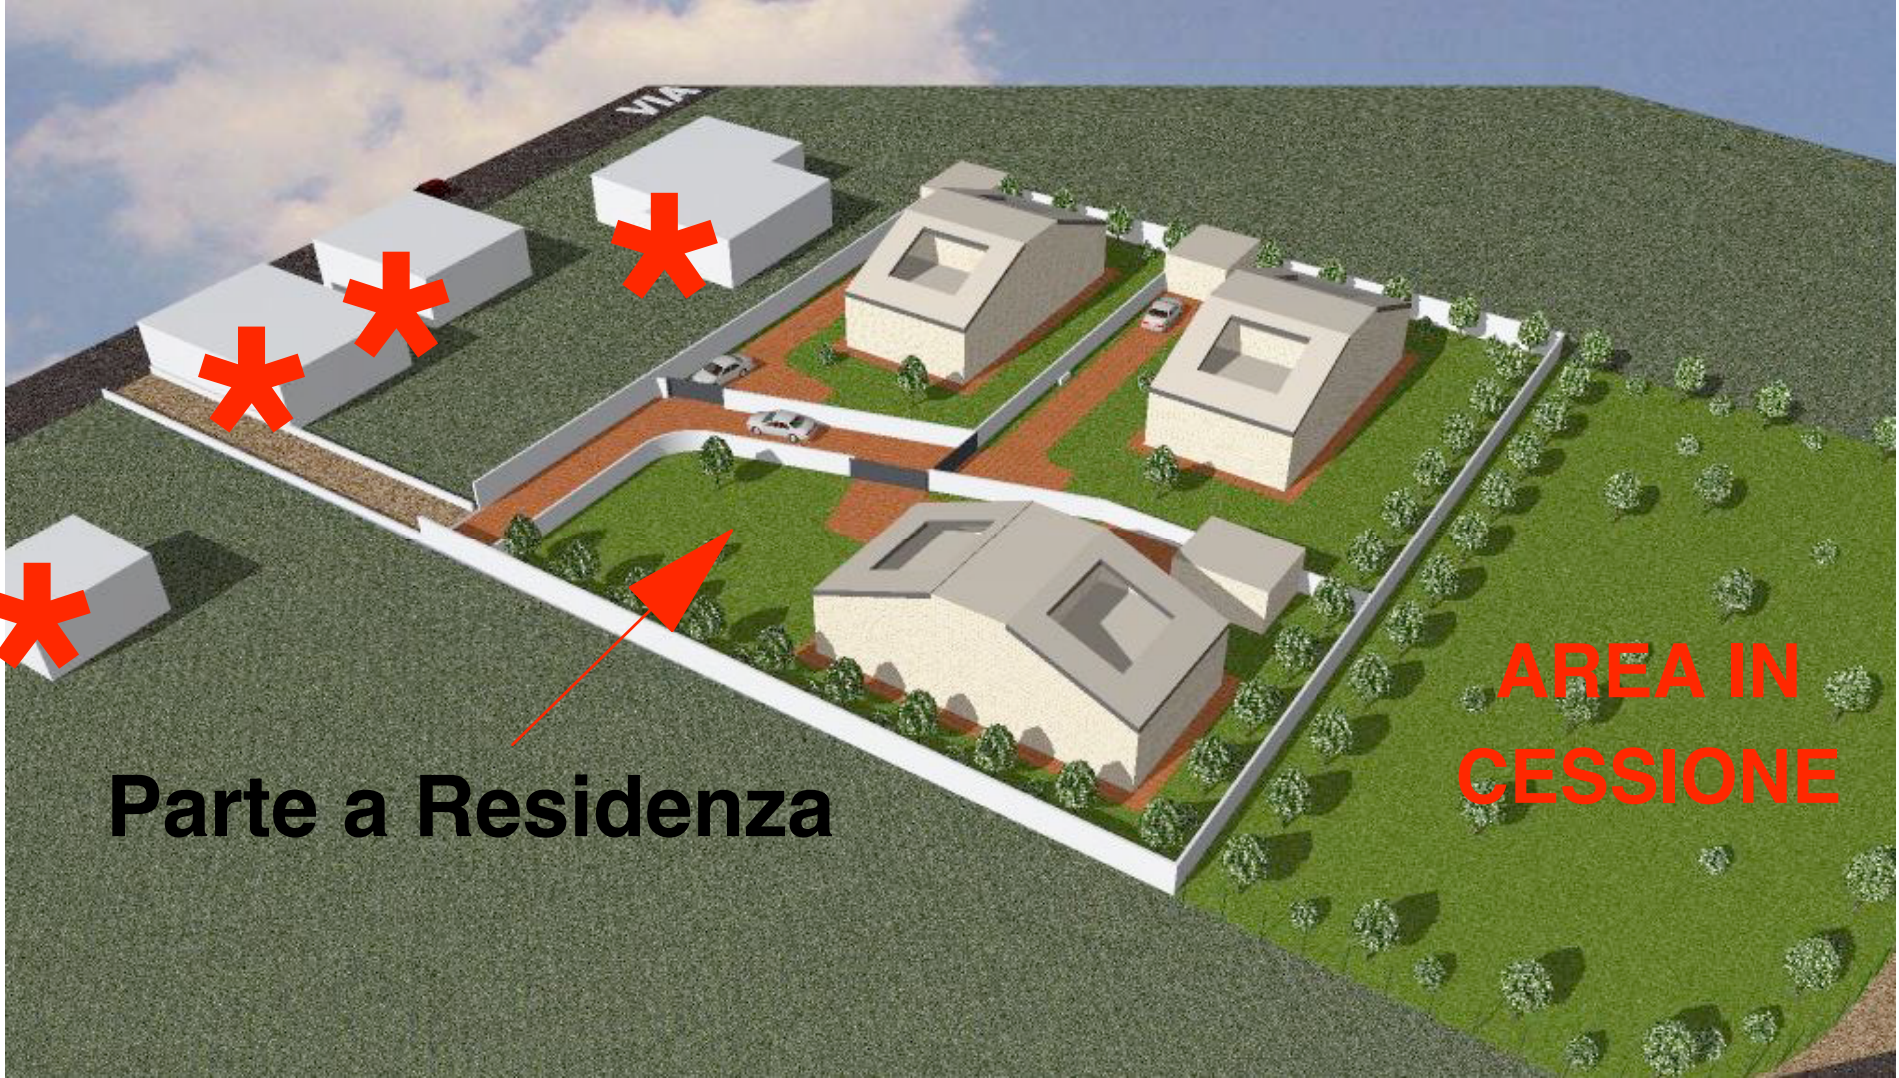


Parte a Residenza

AREA IN CESSIONE

Vista a OVEST

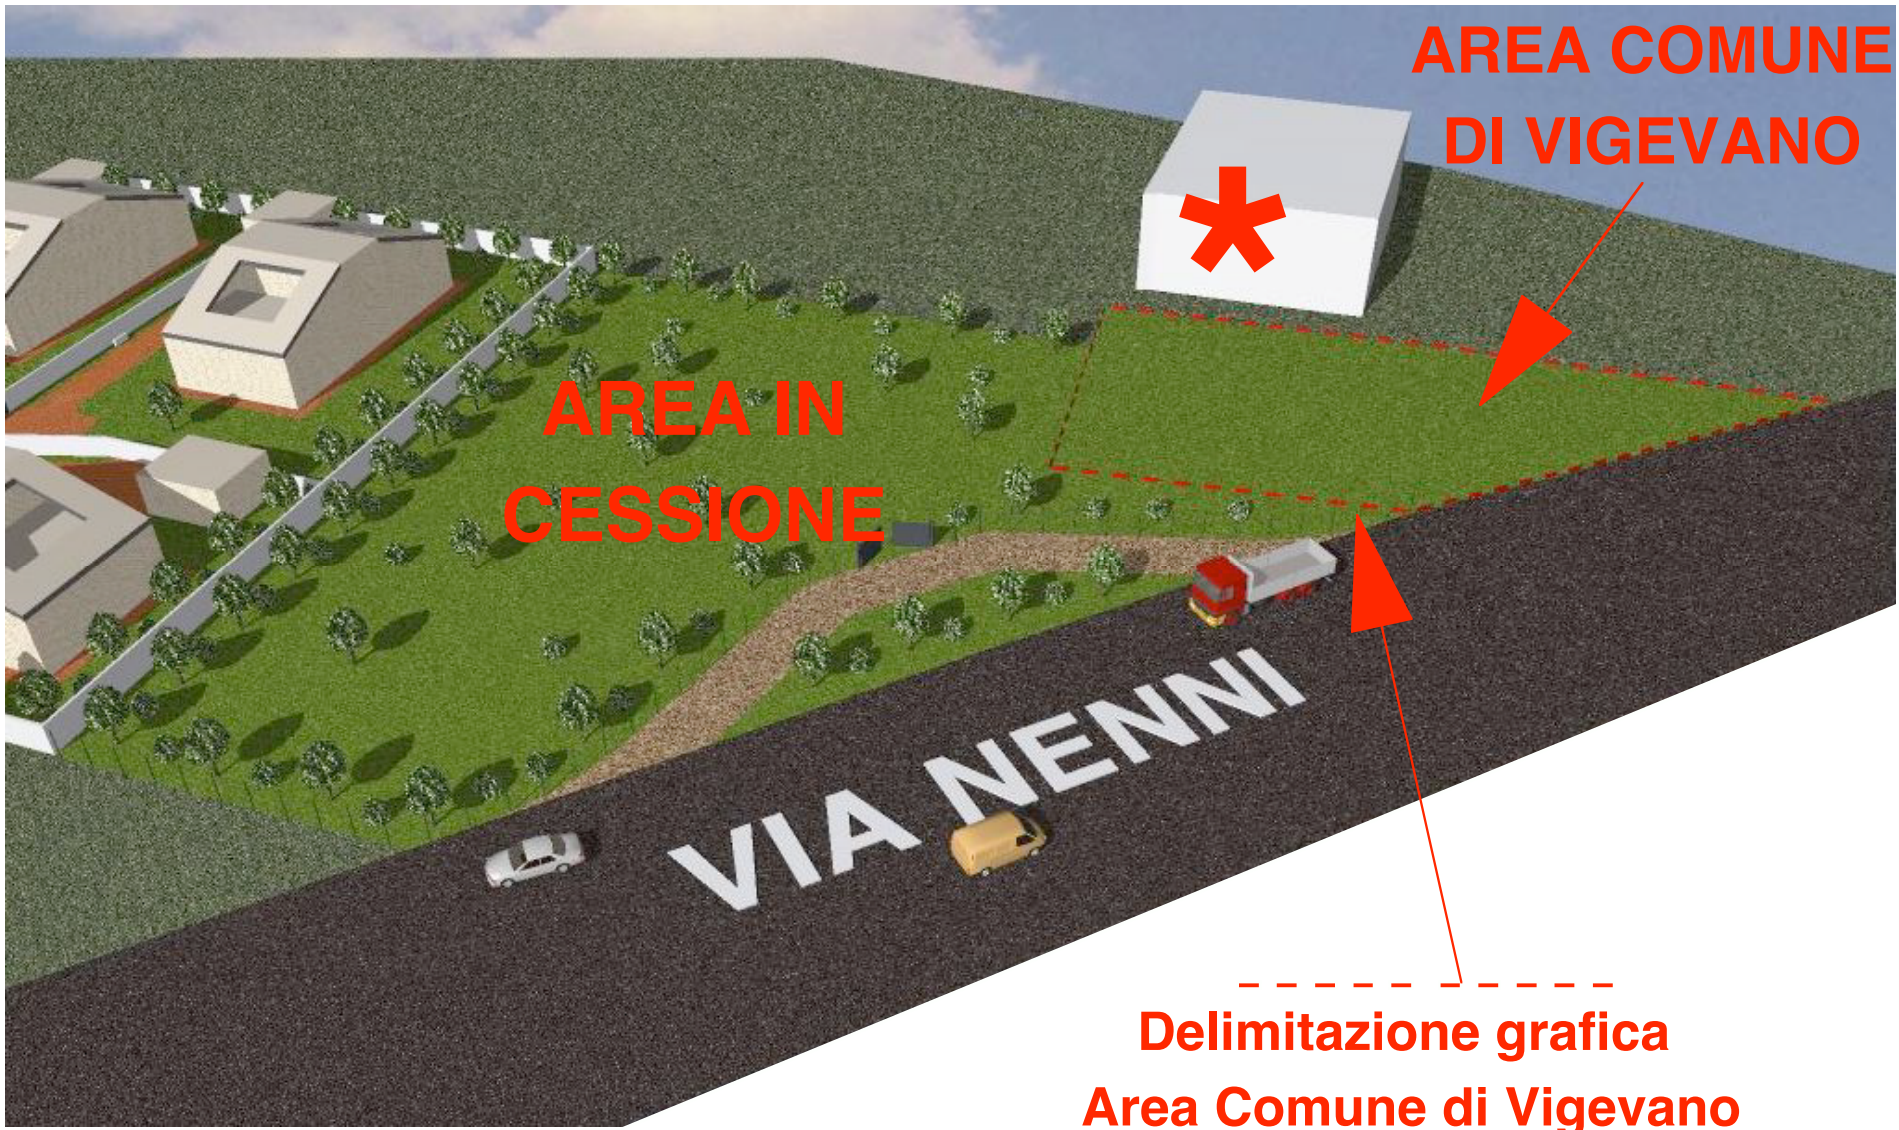

Delimitazione grafica
Area Comune di Vigevano

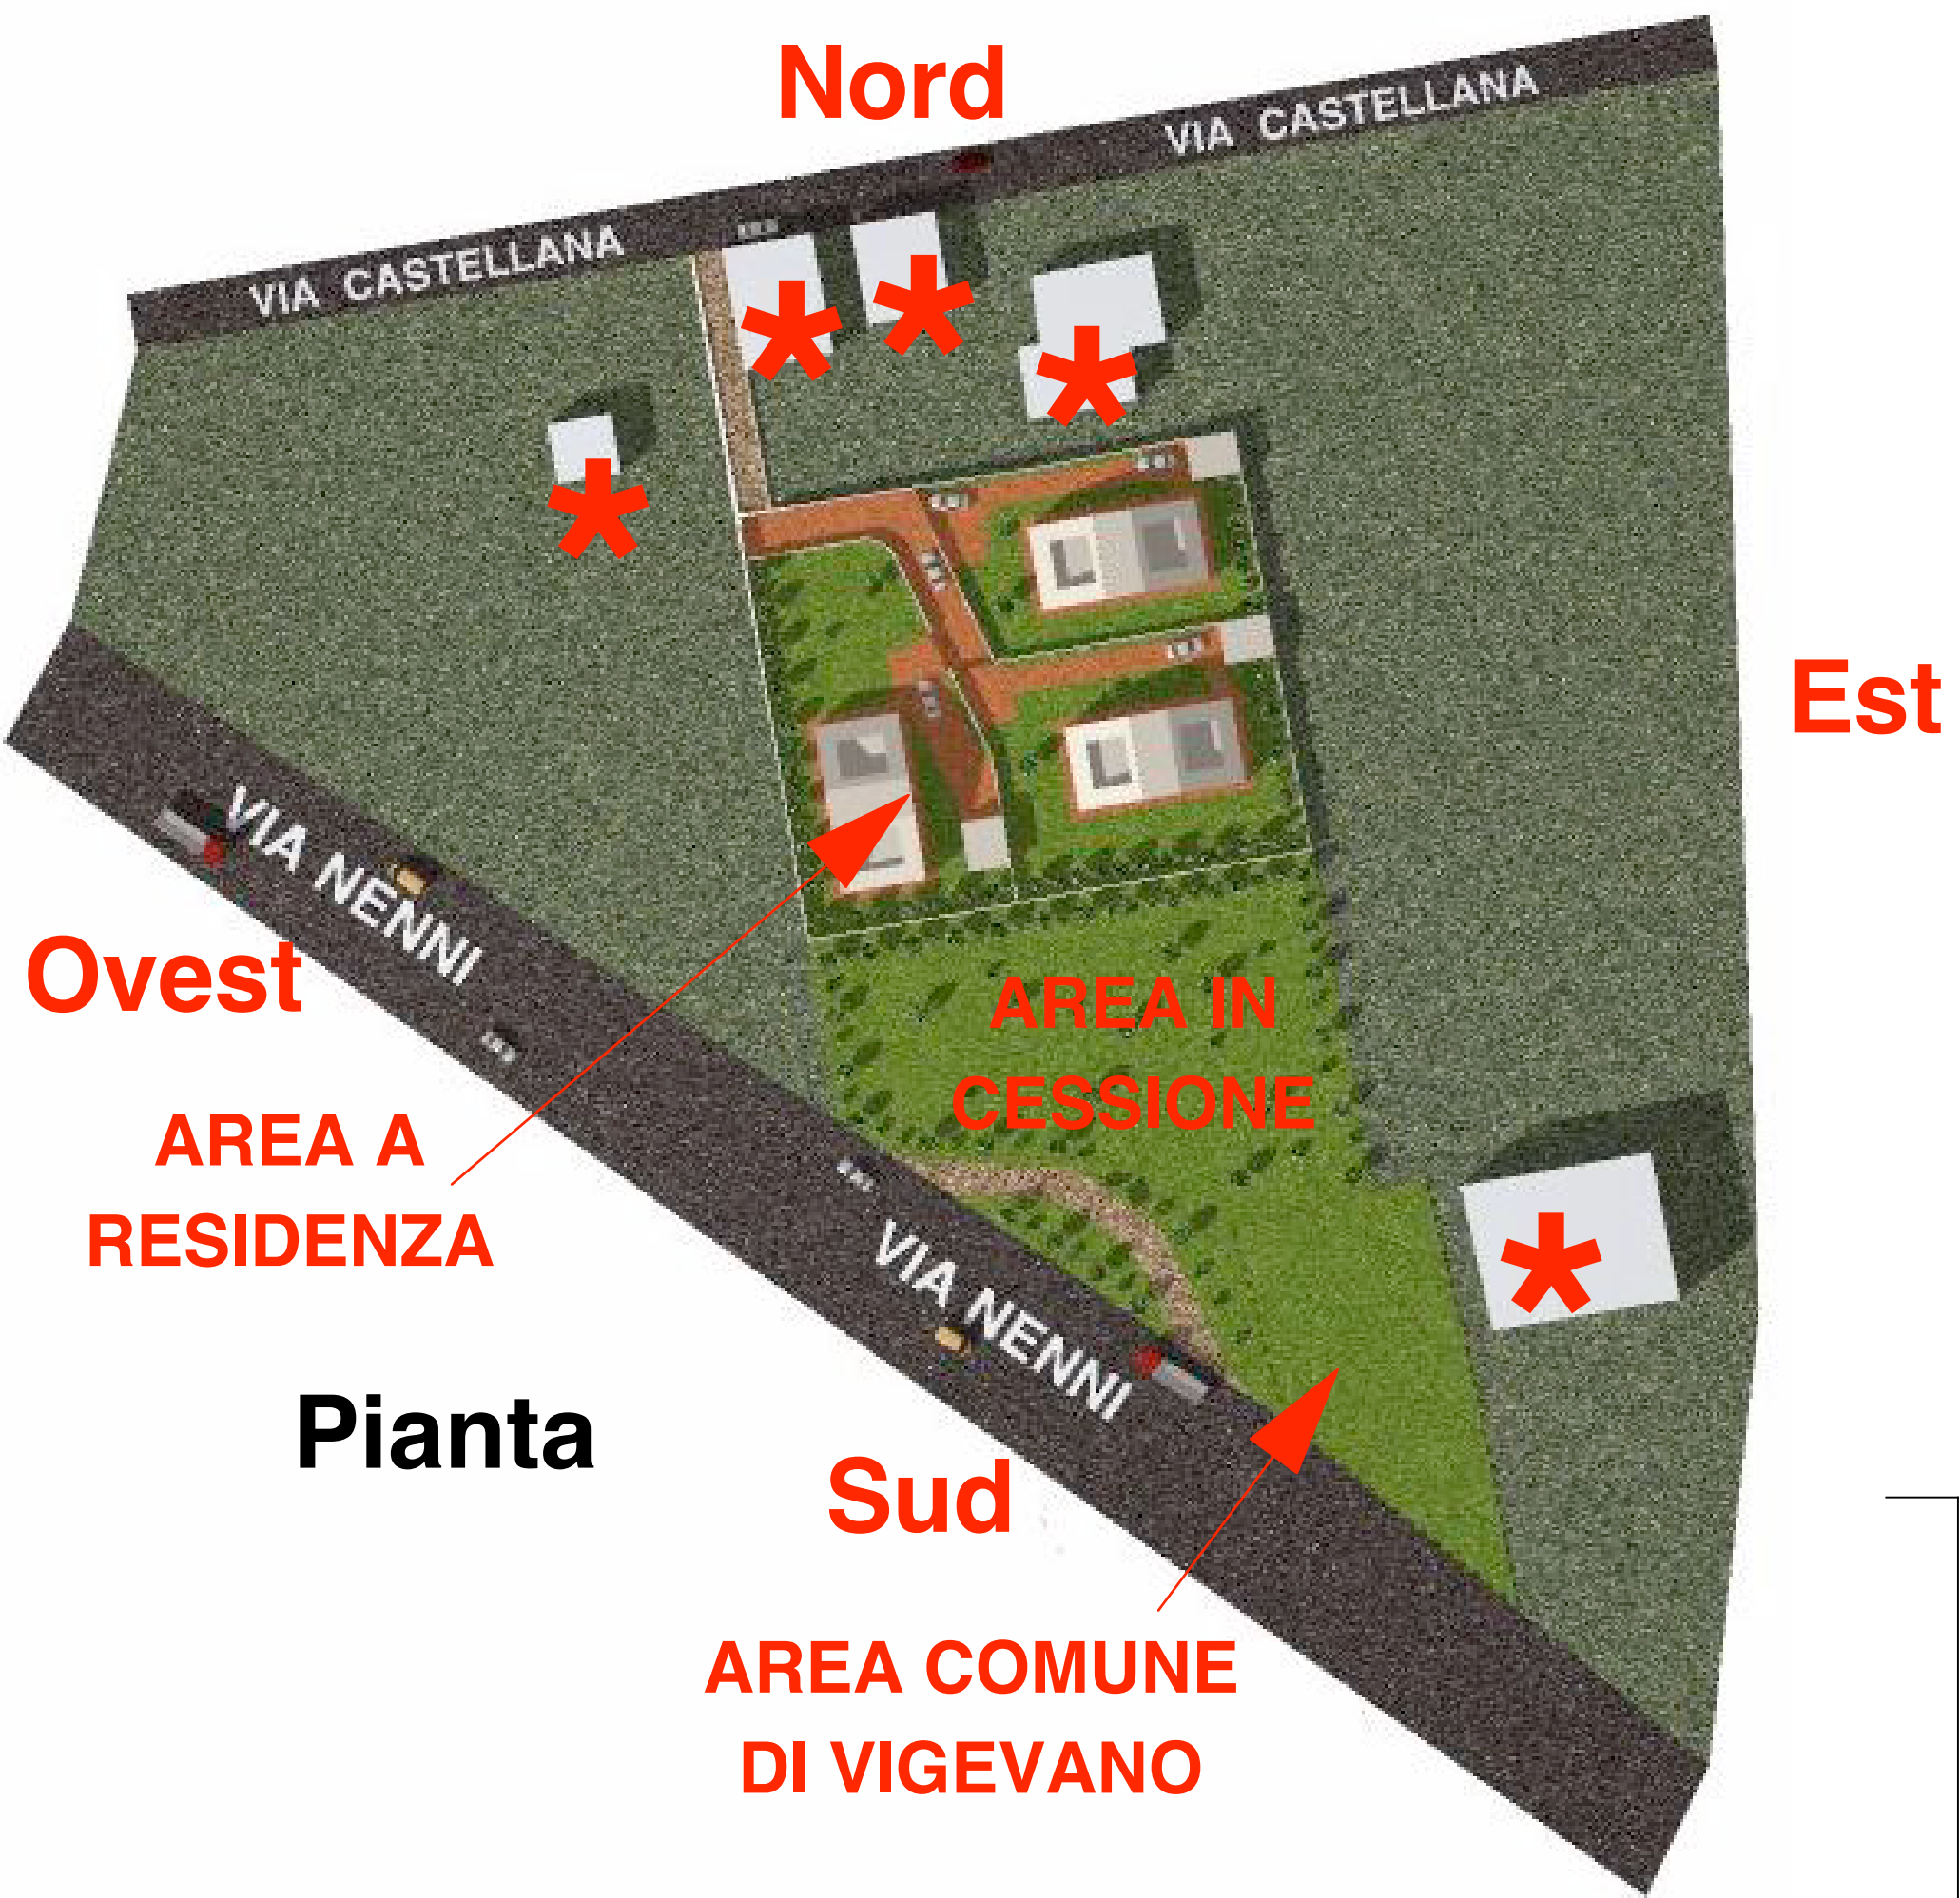

Pianta

* Edifici esistenti

onofredo zorini	cesare • architetto		Committente: Merlotti Claudio, Bocca Corsico Piccolino Cristina, Butta Riccardo, Merlotti Elena, Merlotti Guido, D'Avanzo Francesca, Comune di Vigevano	Tavola:
	via Caroli, 8		Res./Sede: Strada Tre Colombole 12 - Piazza Vittorio Veneto 10 - Corso Vittorio Emanuele II/25 - Vigevano	4b2
	27029 - VIGEVANO - PV			
	Italia			
			Progetto: ATTUAZIONE AMBITO DI TRASFORMAZIONE a 18.3	
			Località: Via Castellana / Corso Nenni - Vigevano	Scala: 1 : --
			Riferimento: Data progetto: NOVEMBRE 2021	TUTTI I DIRITTI RISERVATI
		Progressivo: Aggiornamenti: AGOSTO 2024		
		Oggetto tavola: Viste Planivolumetrico		
• tel. 0039 - 038170082 •				