
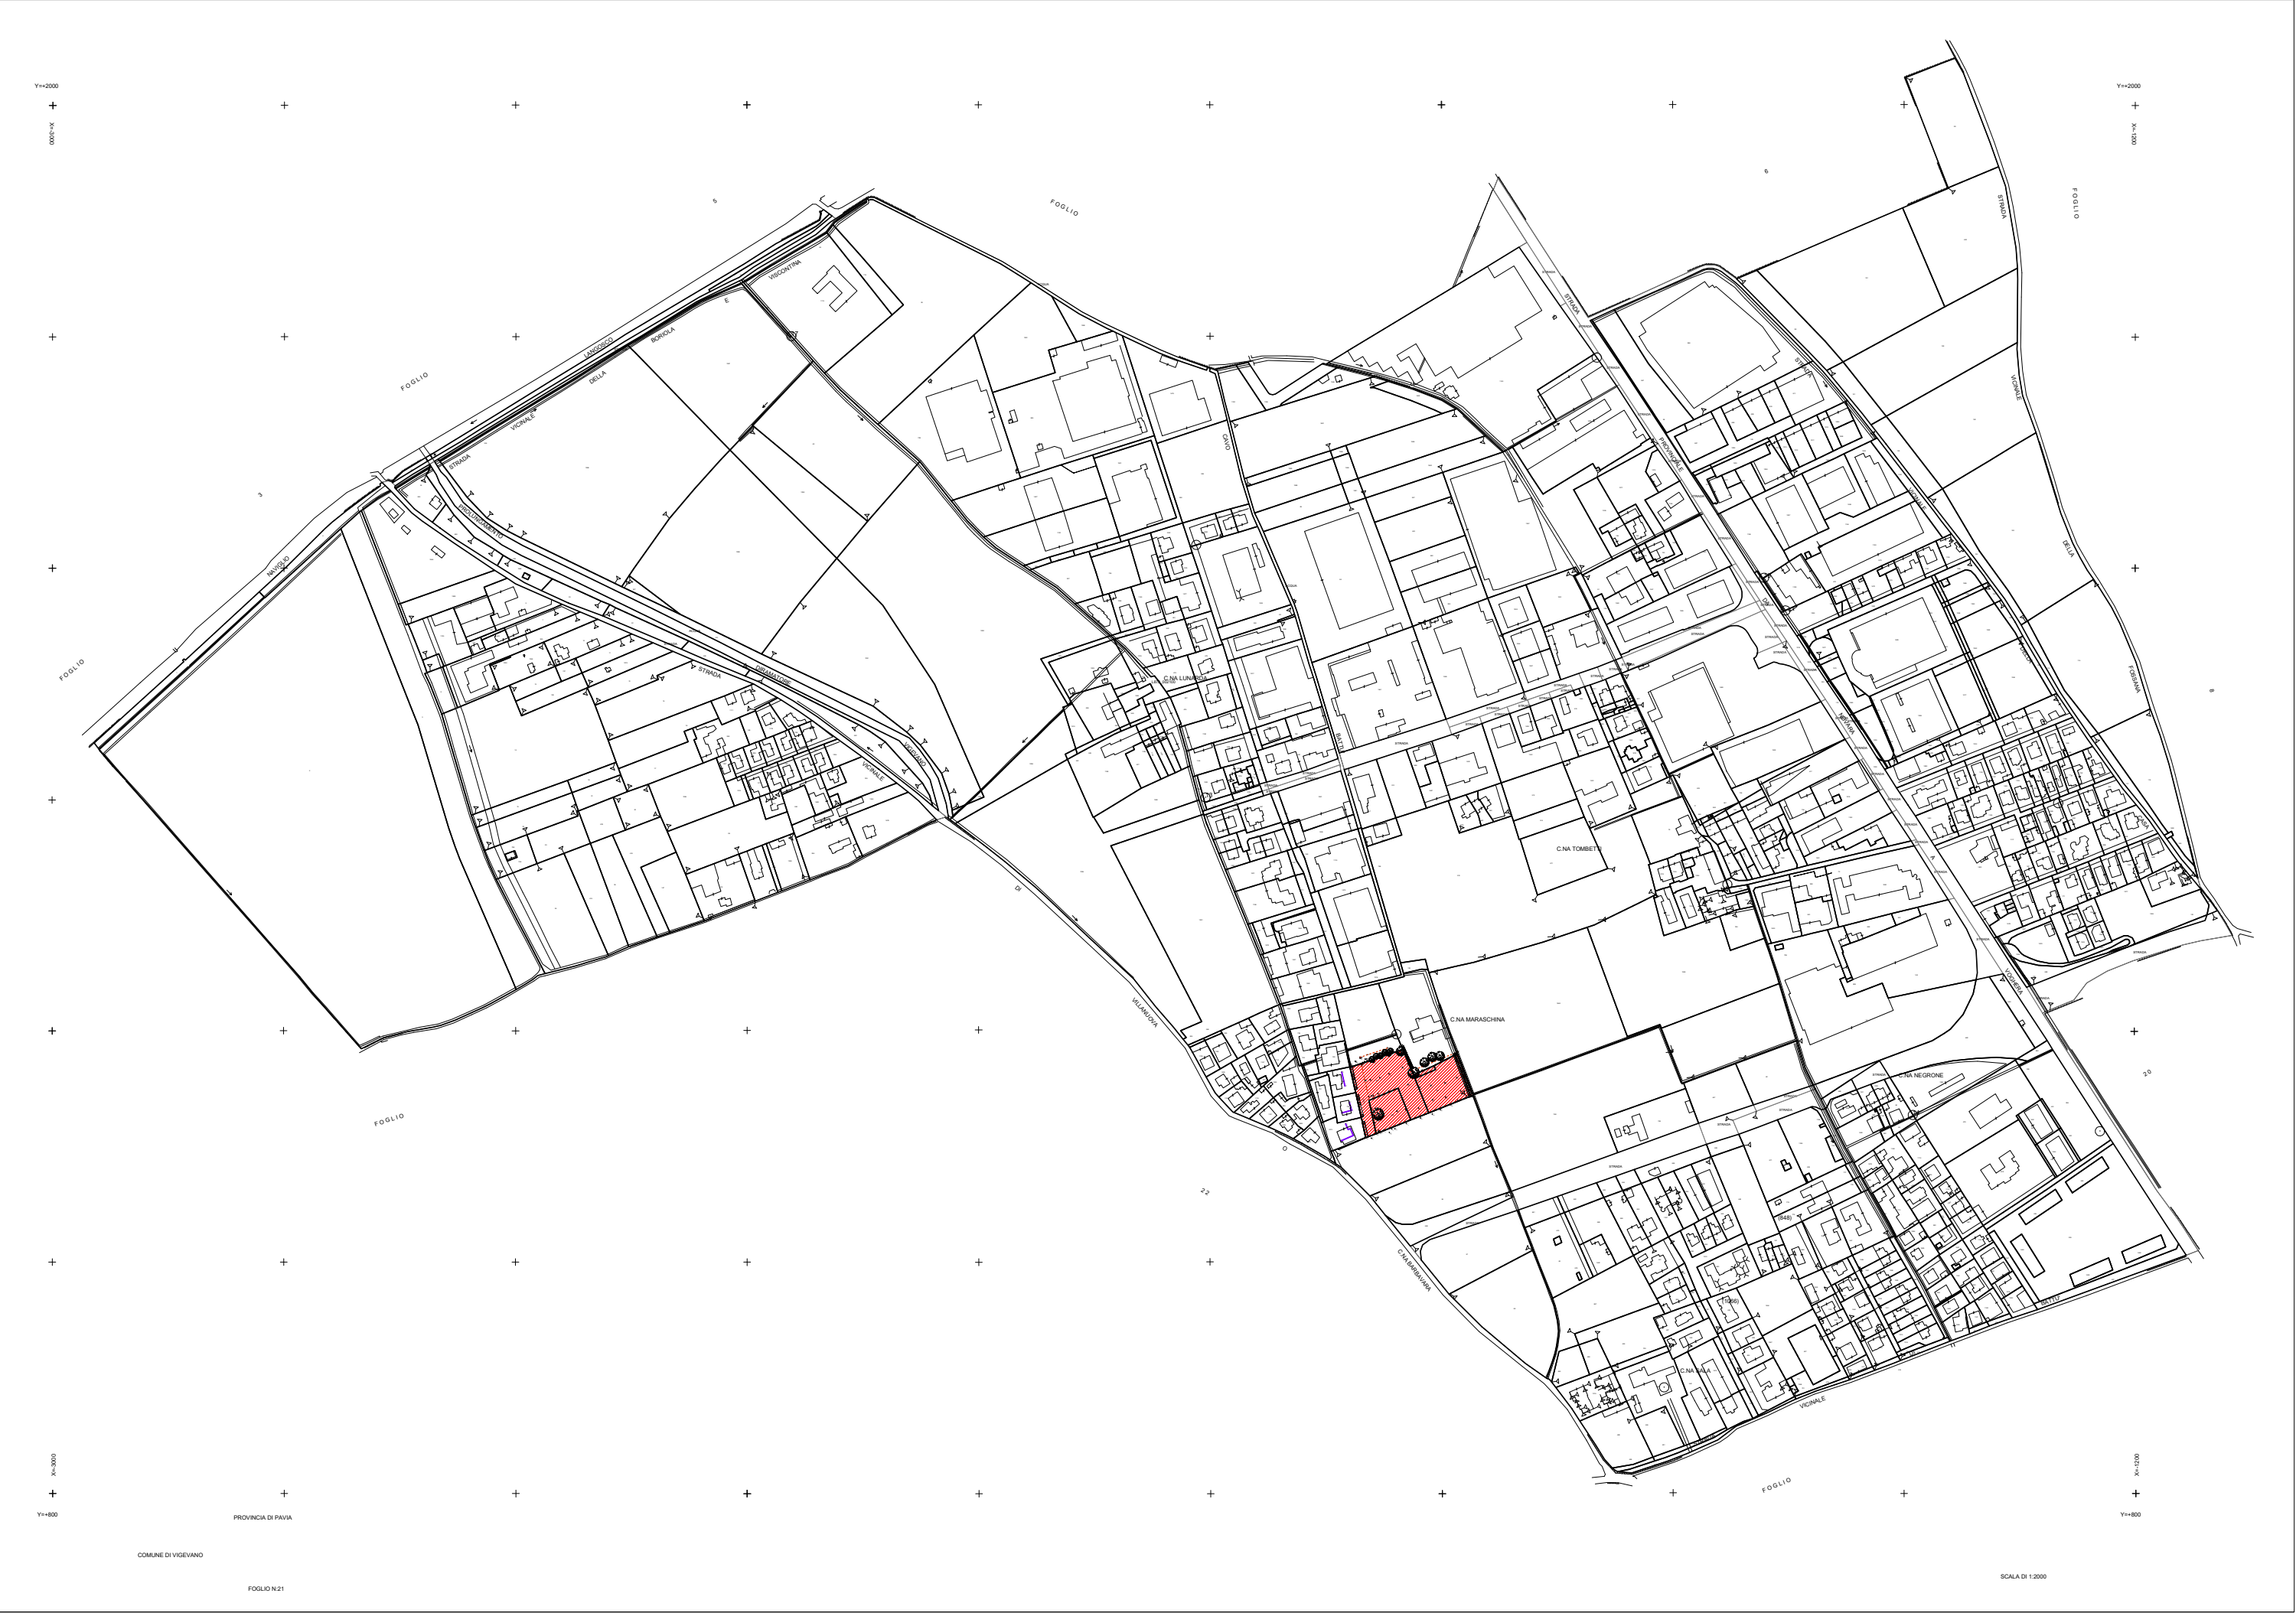


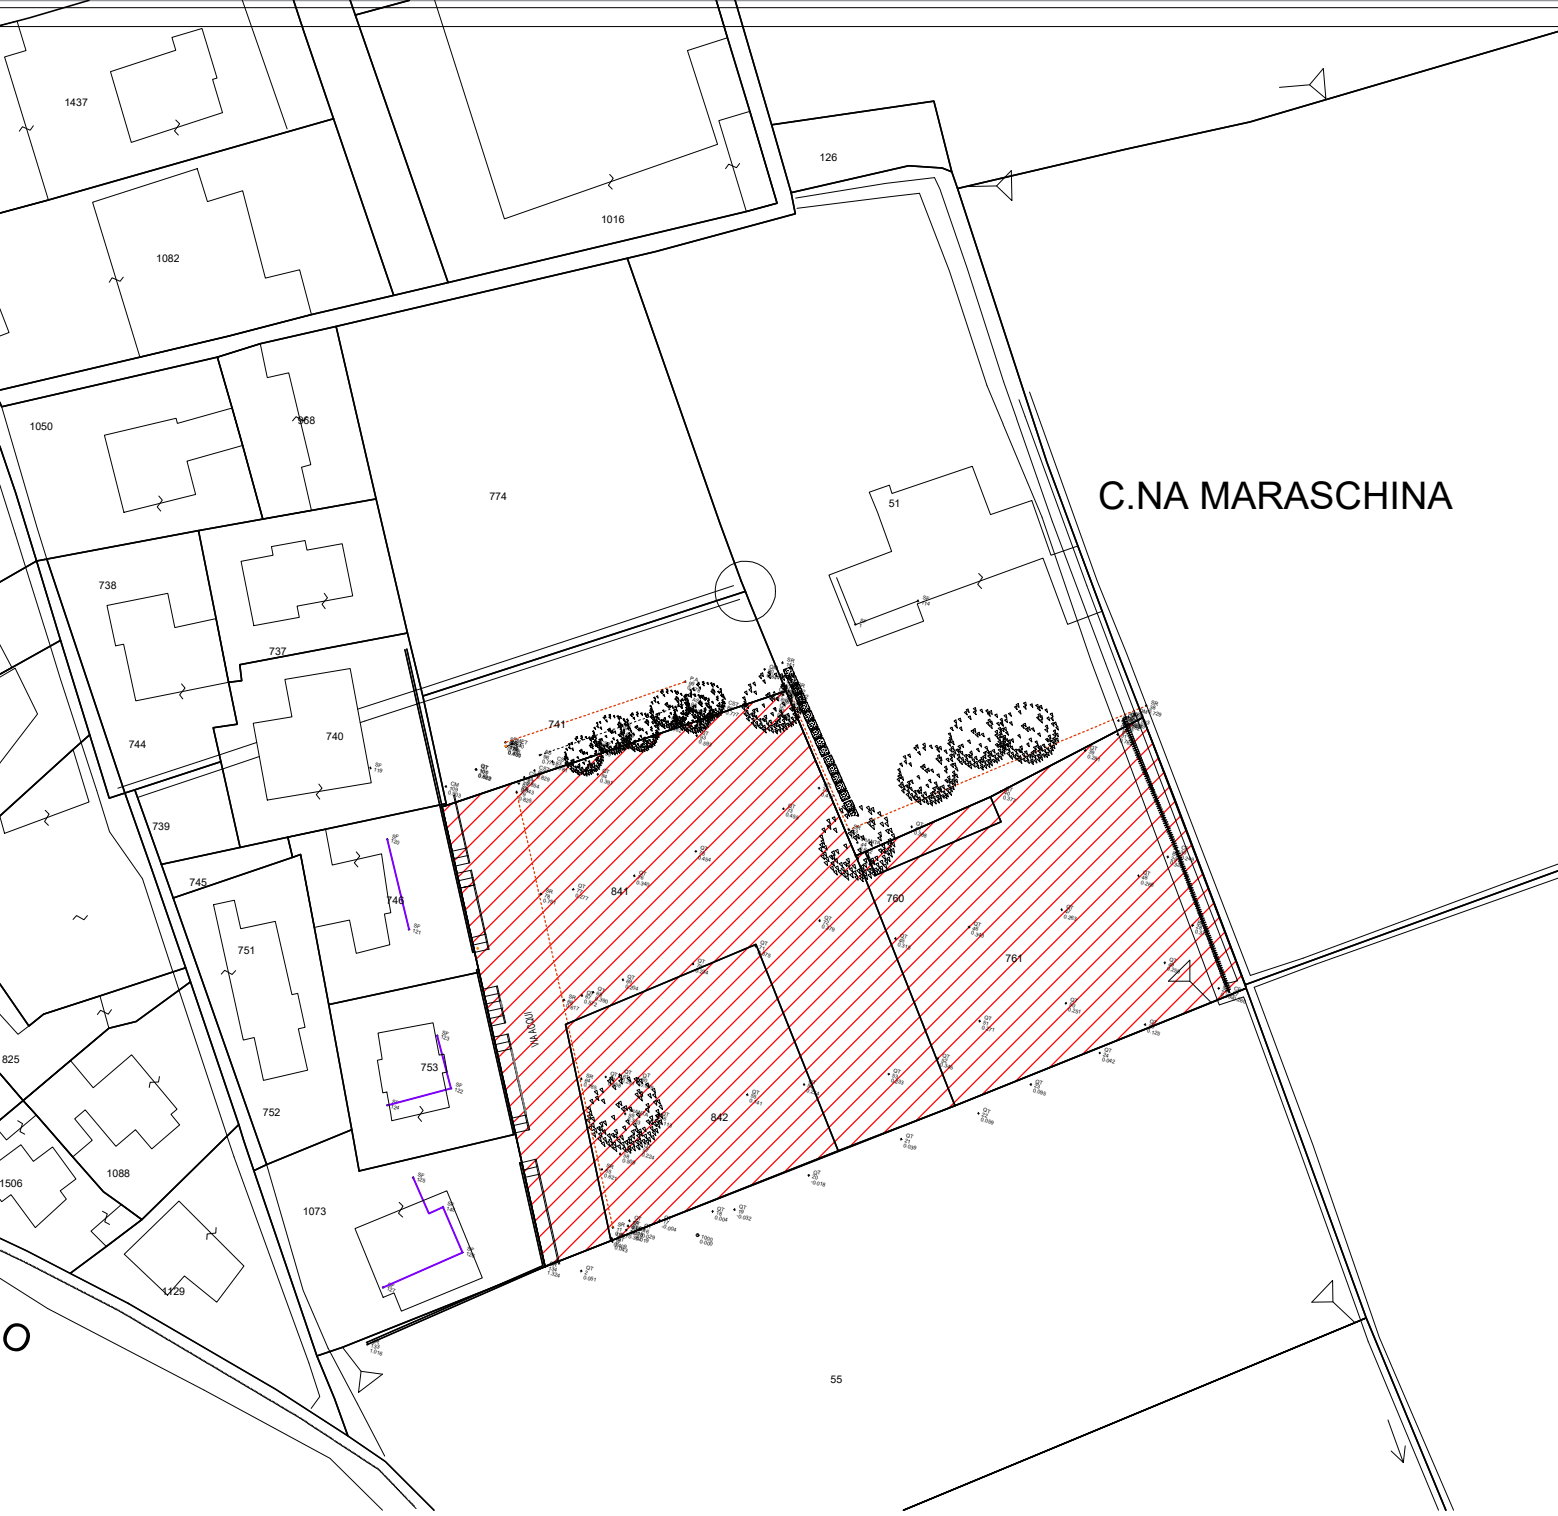

RILIEVO STRUMENTALE SOVRAPPOSTO A MAPPA CATASTALE 1:1000

COMUNE di VIGEVANO  
AMBITO DI TRASFORMAZIONE AMBIENTALE - a10.4 - Via Acqui, Corso Aldo Moro

PROPOSTA di PIANO ATTUATIVO  
PROPRIETA': Sig. Manara Paolo Giovanni

001 BIS