




PIANTA PIANO RIALZATO

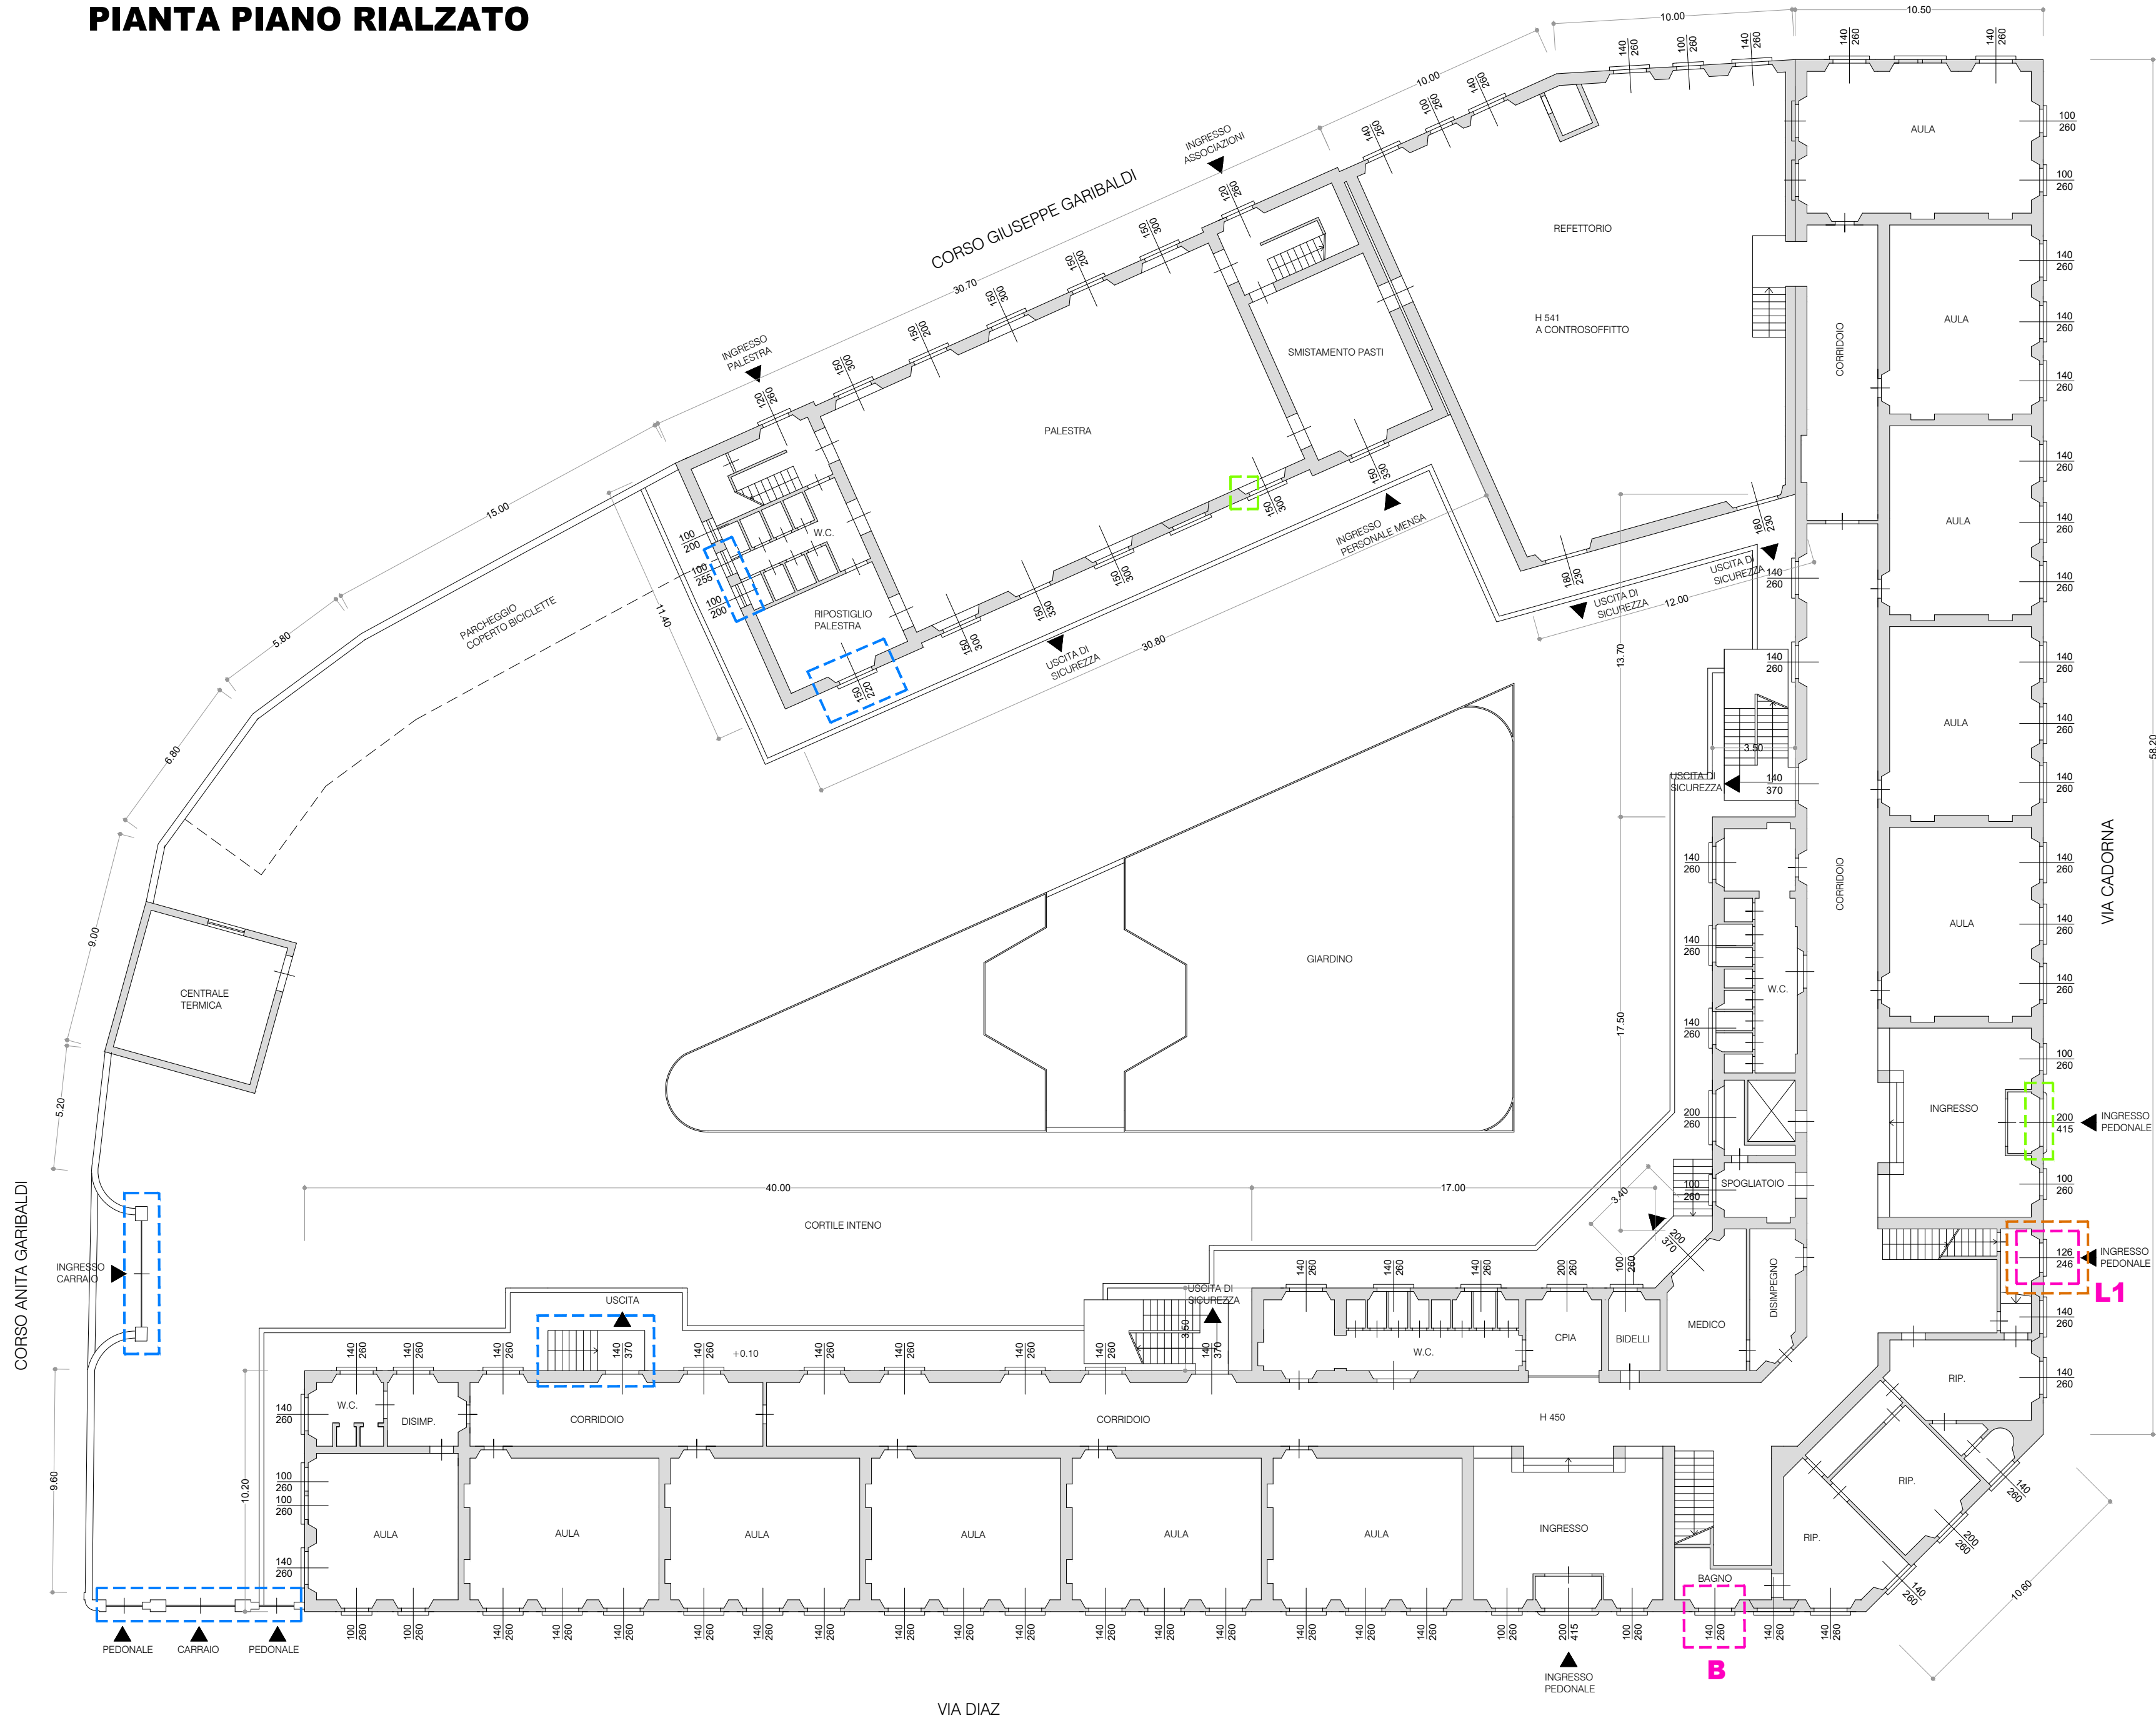


PIANTA PIANO PRIMO

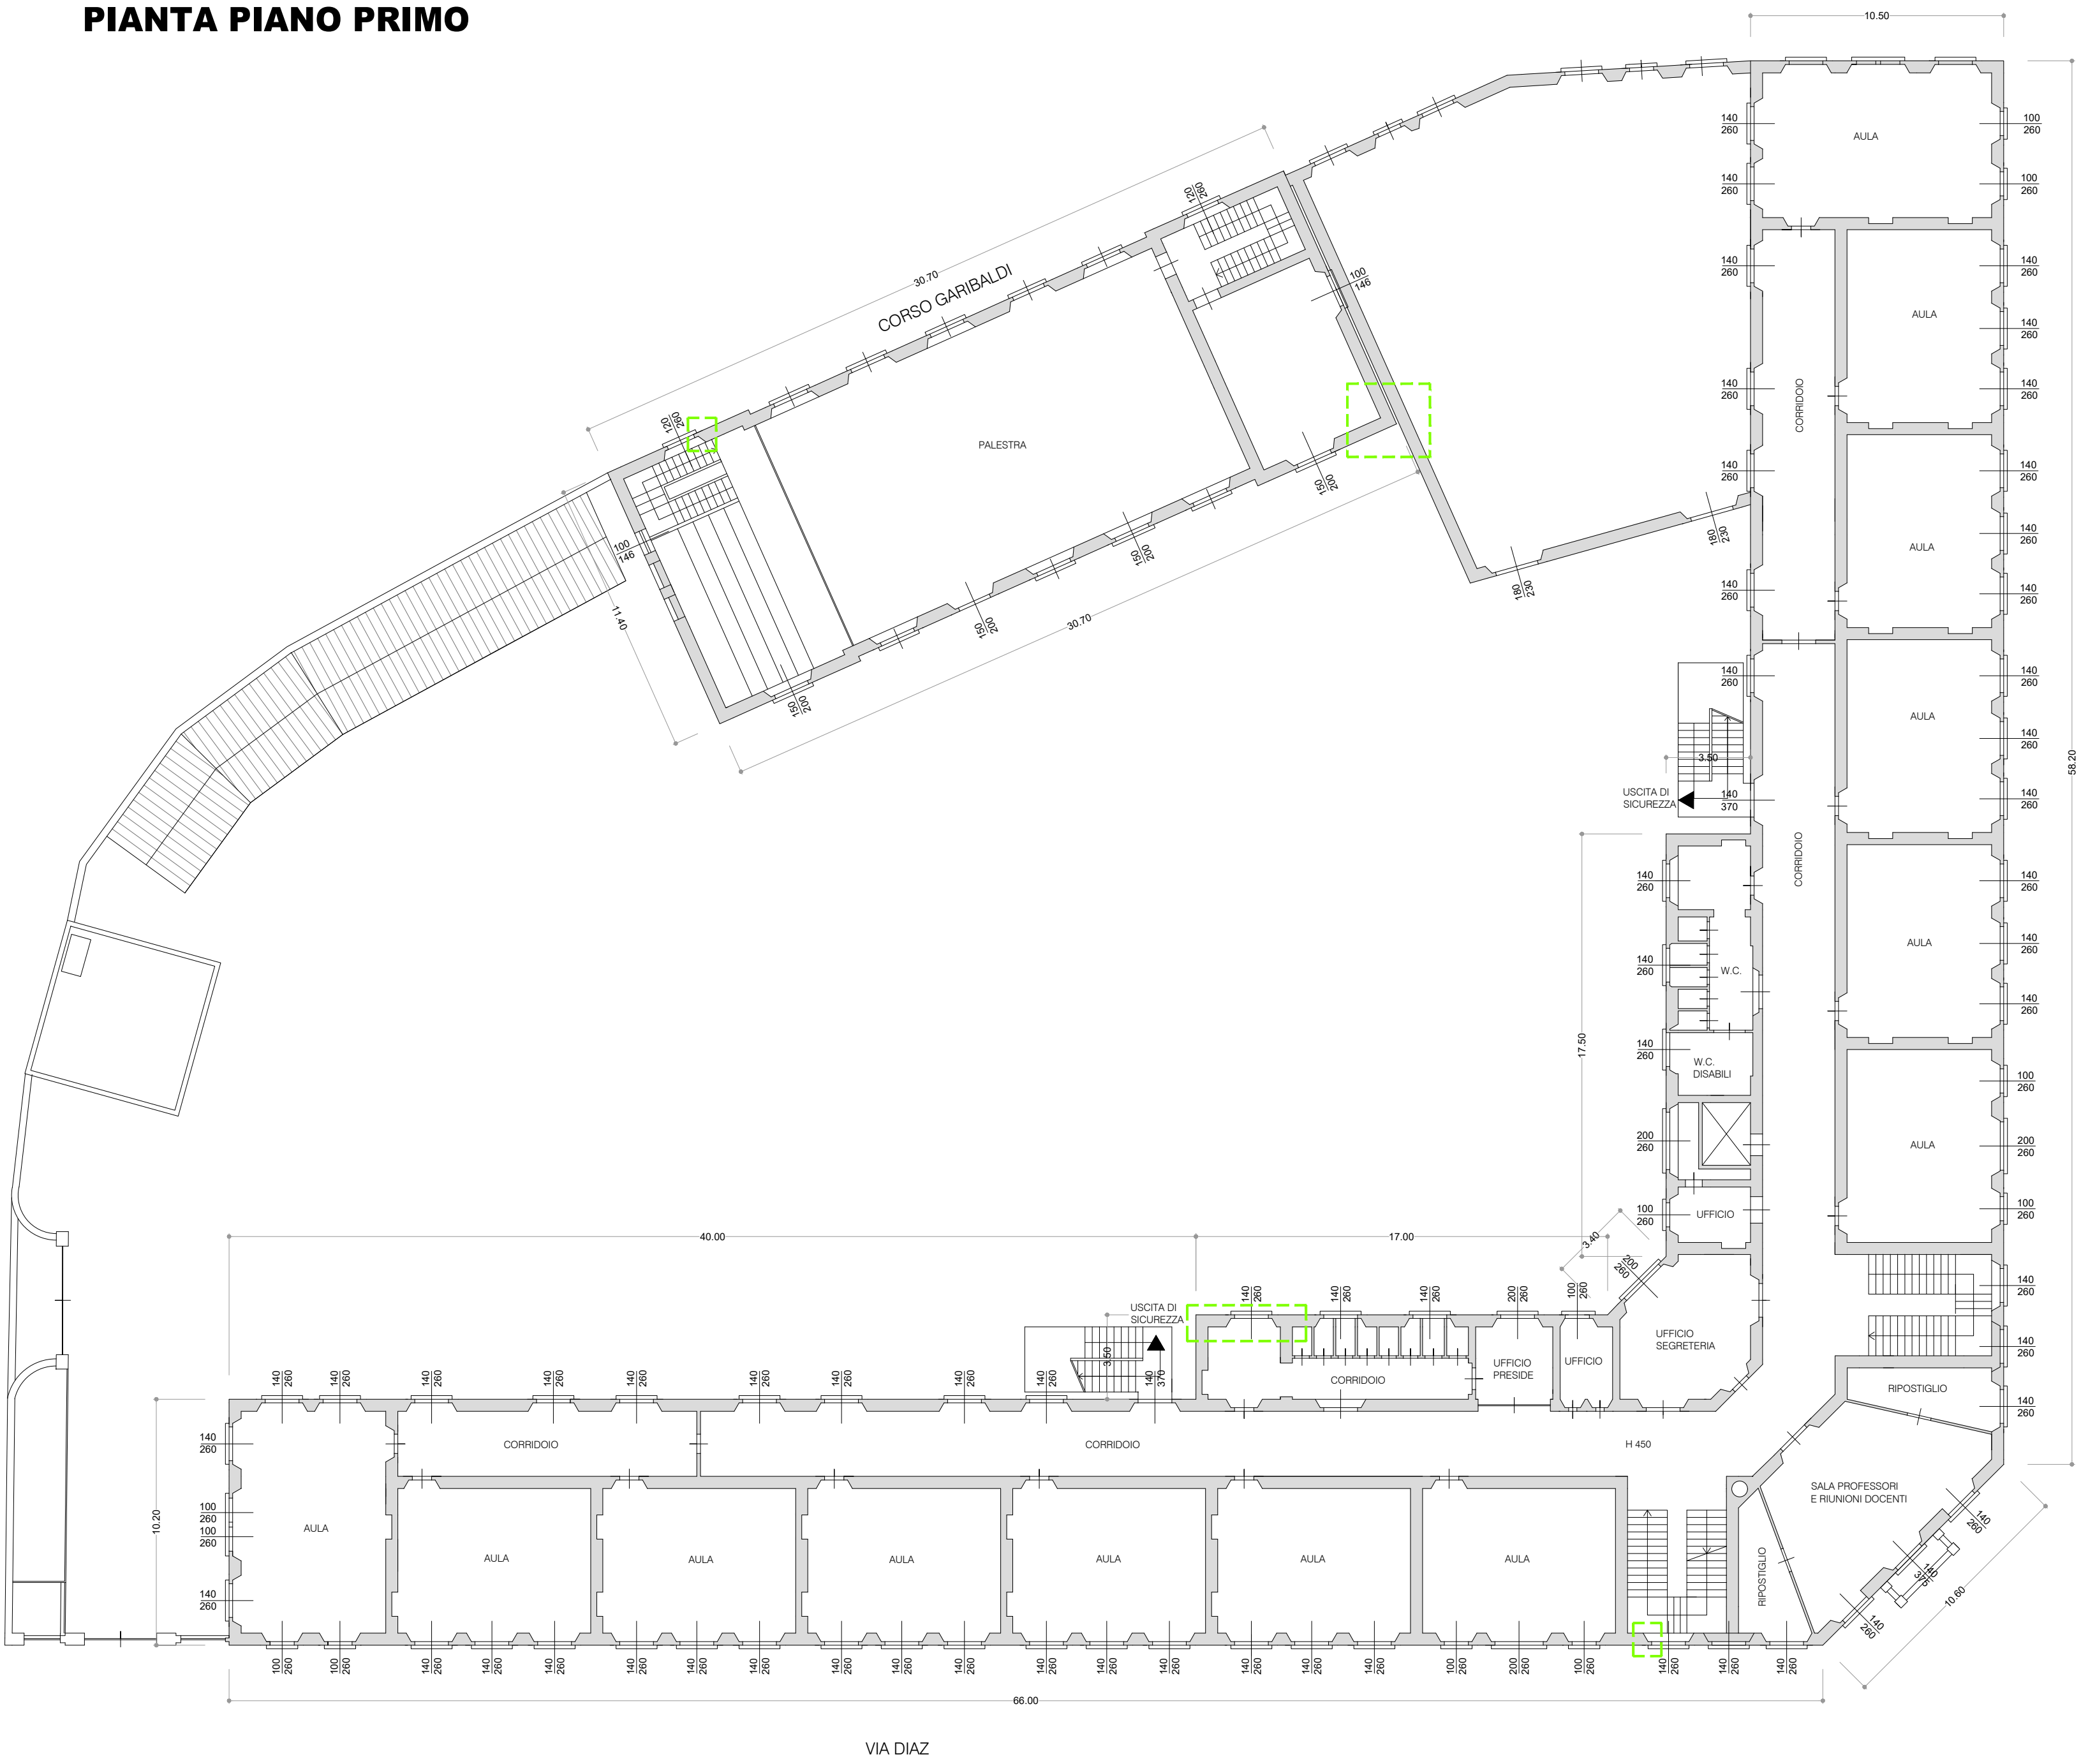

PIANTA PIANO SECONDO

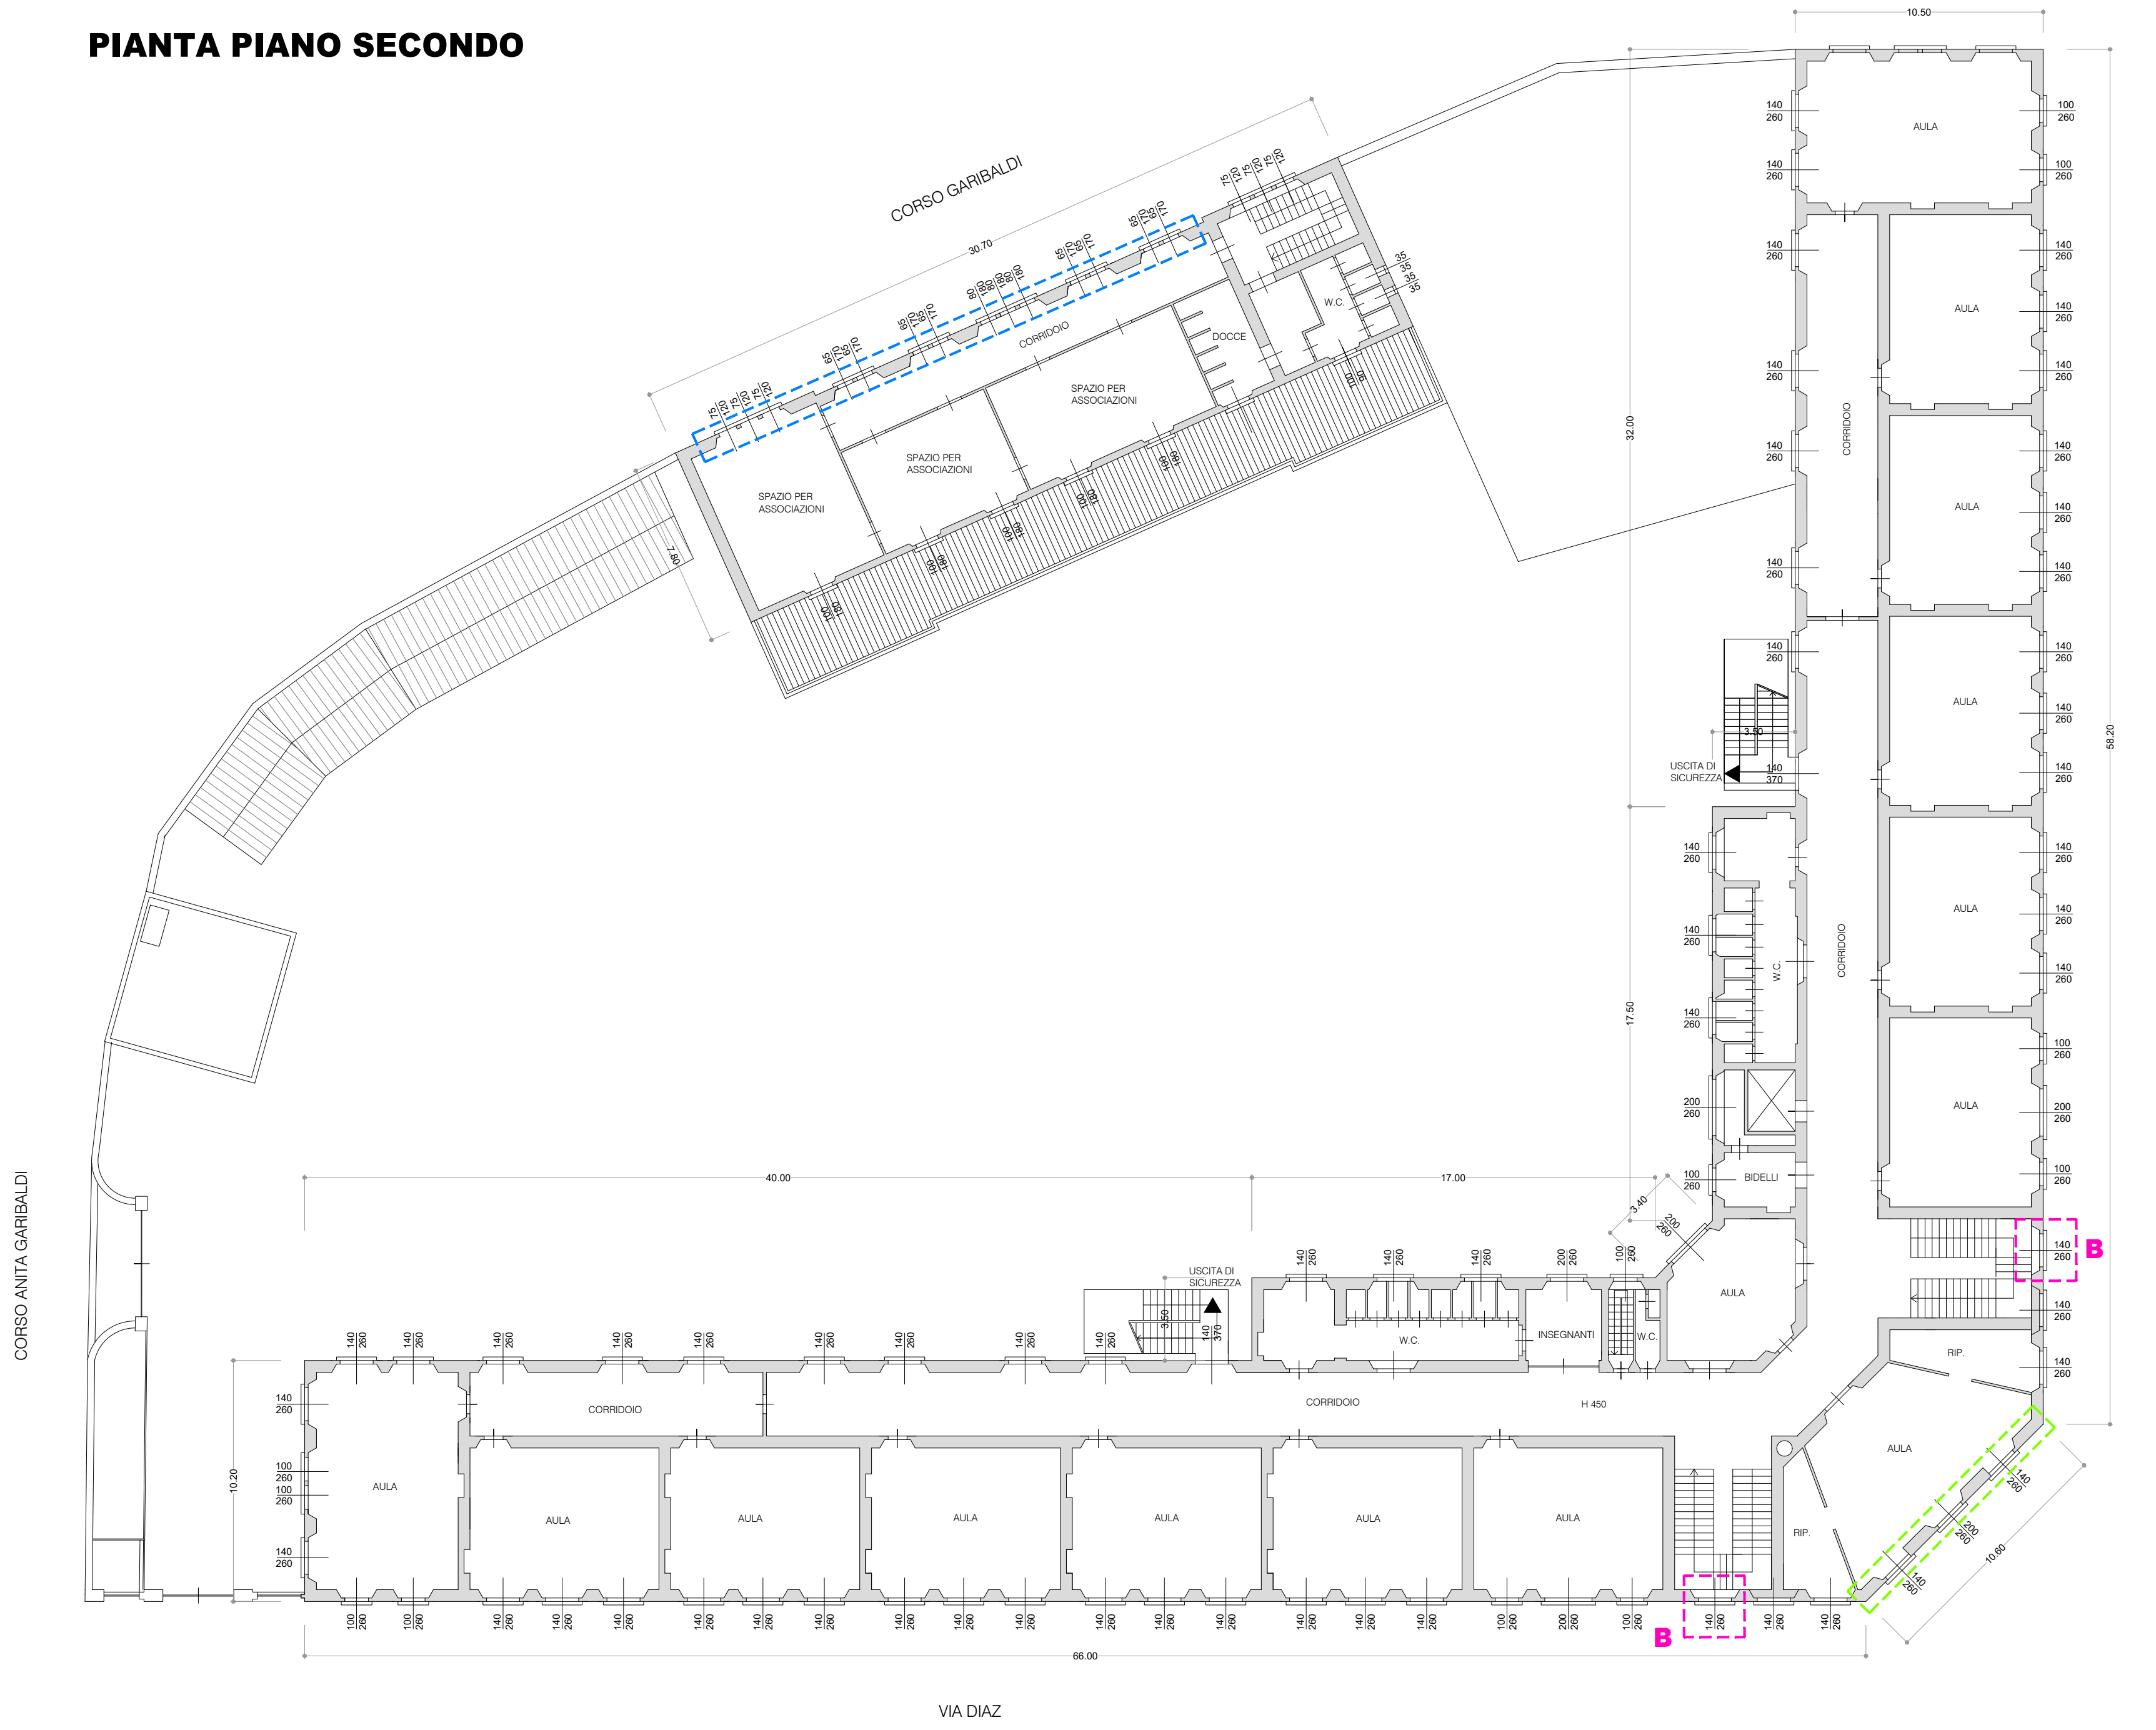

- LEGENDA
- SOSTITUZIONE SERRAMENTI IN LEGNO
  - RESTAURO SERRAMENTI IN LEGNO
  - MANUTENZIONE CANCELLI E PARAPETTI METALLICI
  - RIPRISTINO SPALLETTE, GRADINI, INTONACI

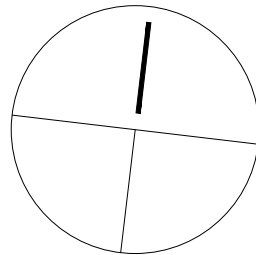



**Settore Città Pubblica**  
Servizio Manutenzione Fabbricati, Impianti, Antisismica, Prevenzioni Incendi, Risparmio Energetico  
Corso Vittorio Emanuele II n. 25 - 27029 - Vigevano (PV)

Immobilie oggetto di intervento :  
**SCUOLA PRIMARIA VIDARI**  
Via Armando Diaz n. 5 - 27029 - Vigevano (PV)



Istituto Comprensivo Scolastico  
di Via Valletta Fogliano  
Vigevano (PV)

Progetto :  
**LAVORI DI COMPLETAMENTO  
DELL'INTERVENTO DI RIQUALIFICAZIONE ENERGETICA  
DELLA SCUOLA PRIMARIA VIDARI**  
**CUP : I57D18000220004**

**PROGETTO DI FATTIBILITÀ  
TECNICO-ECONOMICA**

Responsabile unico di Progetto  
**Geom. Butta Cristina**

Progettista  
**Geom. Filippetti Claudia**

Elaborato :  
**PIANTE CON  
INDIVIDUAZIONE INTERVENTI**

Codice :  
**E.07**

| REVISIONE | DATA           | SCALA | DESCRIZIONE   |
|-----------|----------------|-------|---------------|
| -         | settembre 2026 | 1:200 | EMISSIONE PPT |
|           |                |       |               |
|           |                |       |               |