




PROSPETTO 1
VIA DIAZ

PROSPETTO 2
ANGOLO TRA VIA DIAZ
E VIA CADORNA

PROSPETTO 3
VIA CADORNA

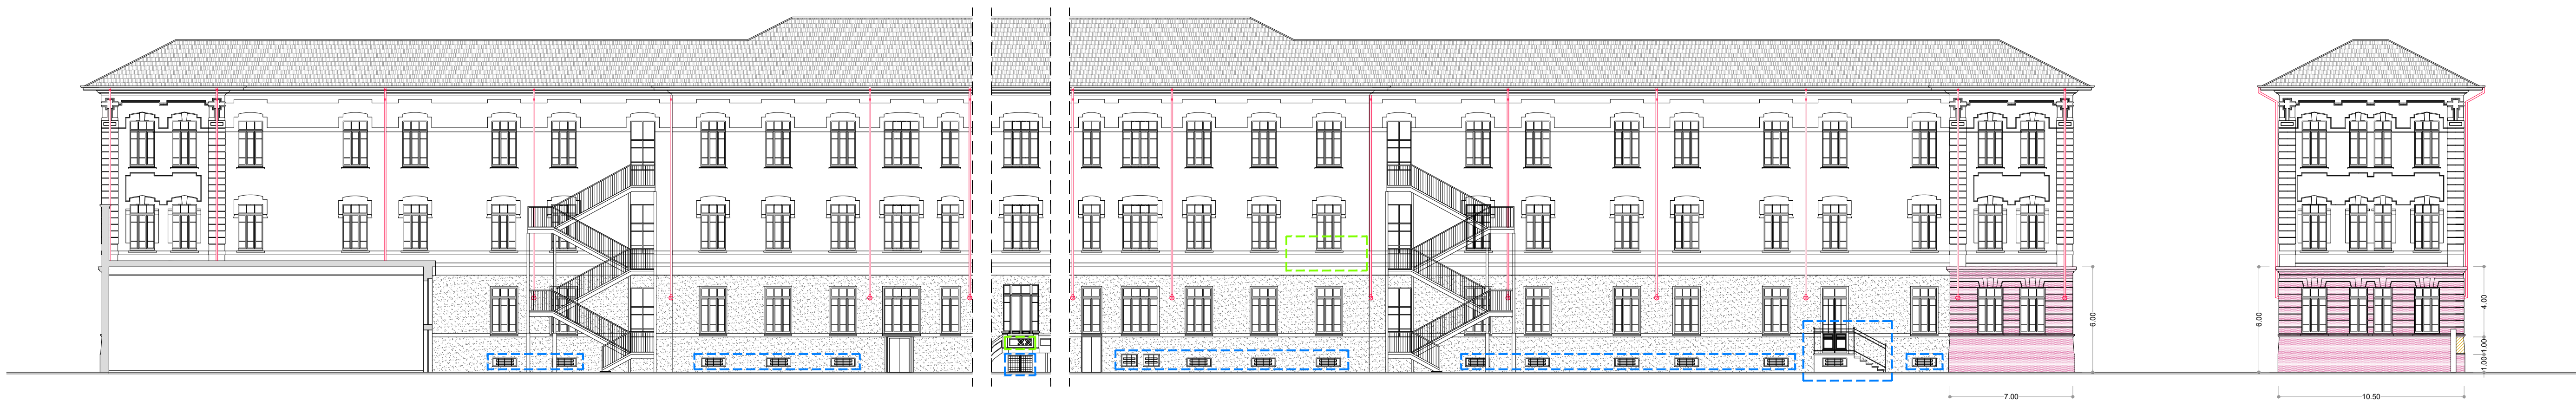

PROSPETTO 4
CORTILE INTERNO

PROSPETTO 5
CORTILE INTERNO

PROSPETTO 6
CORTILE INTERNO

PROSPETTO 7
CORTILE INTERNO
LATO CORSO ANITA GARIBALDI



PROSPETTO 8
CORSO GIUSEPPE GARIBALDI


PROSPETTO 9
CORTILE INTERNO

PROSPETTO 10
CORTILE INTERNO

PROSPETTO 11
CORTILE INTERNO

LEGENDA

- SOSTITUZIONE SERRAMENTI IN LEGNO
- RESTAURO SERRAMENTI IN LEGNO
- MANUTENZIONE CANCELLI E PARAPETTI METALLICI
- RIPRISTINO SPALLETTE, GRADINI, INTONACI
- SABBIATURA ELEMENTI IN PIETRA
- TINTEGGIATURA

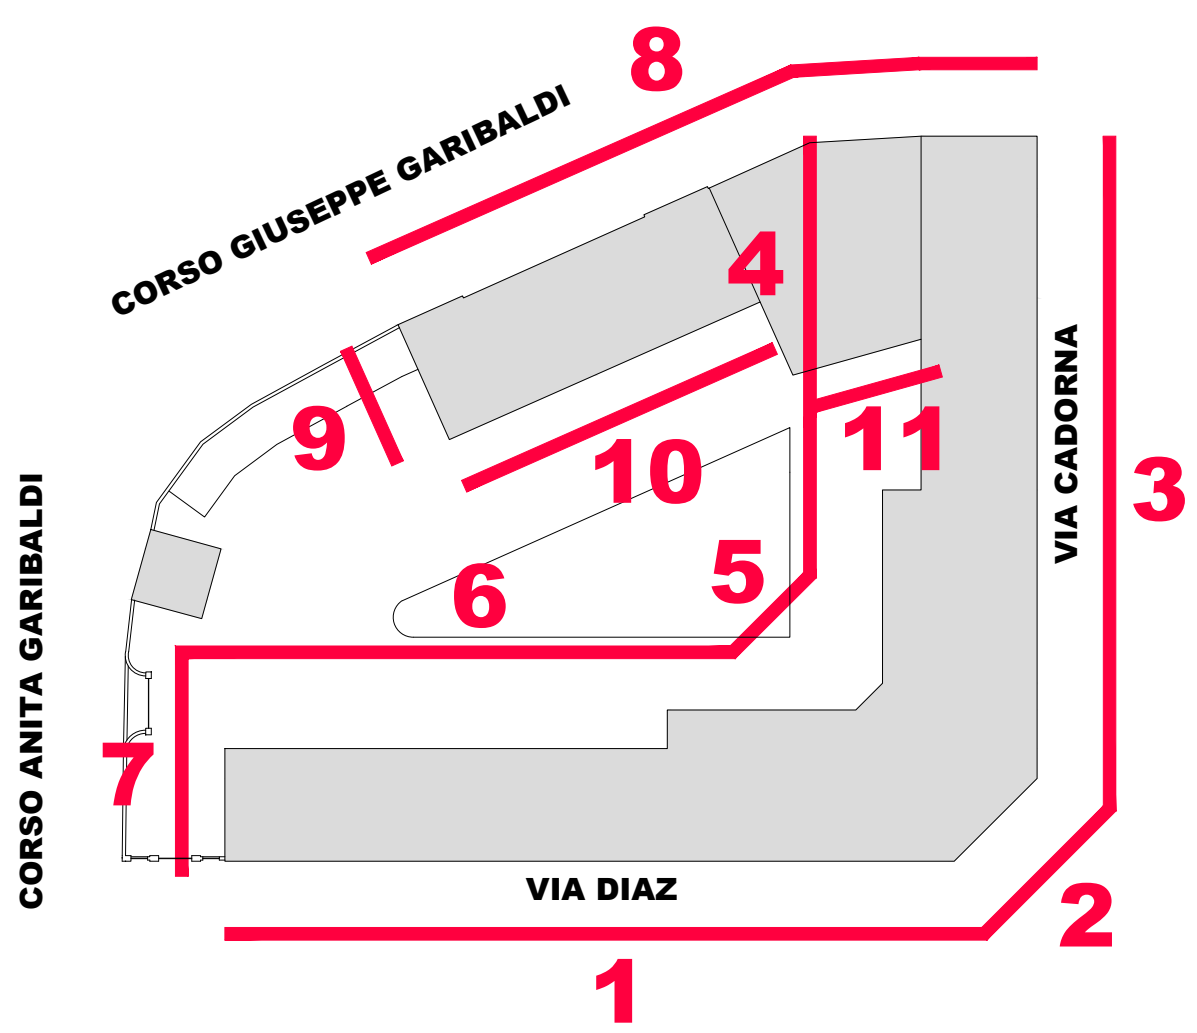

PLANIMETRIA DI RIFERIMENTO PROSPETTI



Settore Città Pubblica
Servizio Manutenzione Fabbricati, Impianti, Antisismica, Prevenzioni Incendi, Risparmio Energetico
Corso Vittorio Emanuele II n. 25 - 27029 - Vigevano (PV)

Immobile oggetto di intervento :
SCUOLA PRIMARIA VIDARI
Via Armando Diaz n. 5 - 27029 - Vigevano (PV)



Istituto Comprensivo Scolastico
di Via Valletta Fogliano
Vigevano (PV)

Progetto :
**LAVORI DI COMPLETAMENTO
DELL'INTERVENTO DI RIQUALIFICAZIONE ENERGETICA
DELLA SCUOLA PRIMARIA VIDARI**

CUP : I57D18000220004

**PROGETTO DI FATTIBILITÀ
TECNICO-ECONOMICA**

Responsabile unico di Progetto
Geom. Butta Cristina

Progettista
Geom. Filippetti Claudia

Elaborato :
**PROSPETTI CON
INDIVIDUAZIONE INTERVENTI**

Codice :
E.08

REVISIONE	DATA	SCALA	DESCRIZIONE
-	settembre 2026	1 : 200	EMISSIONE PITE