


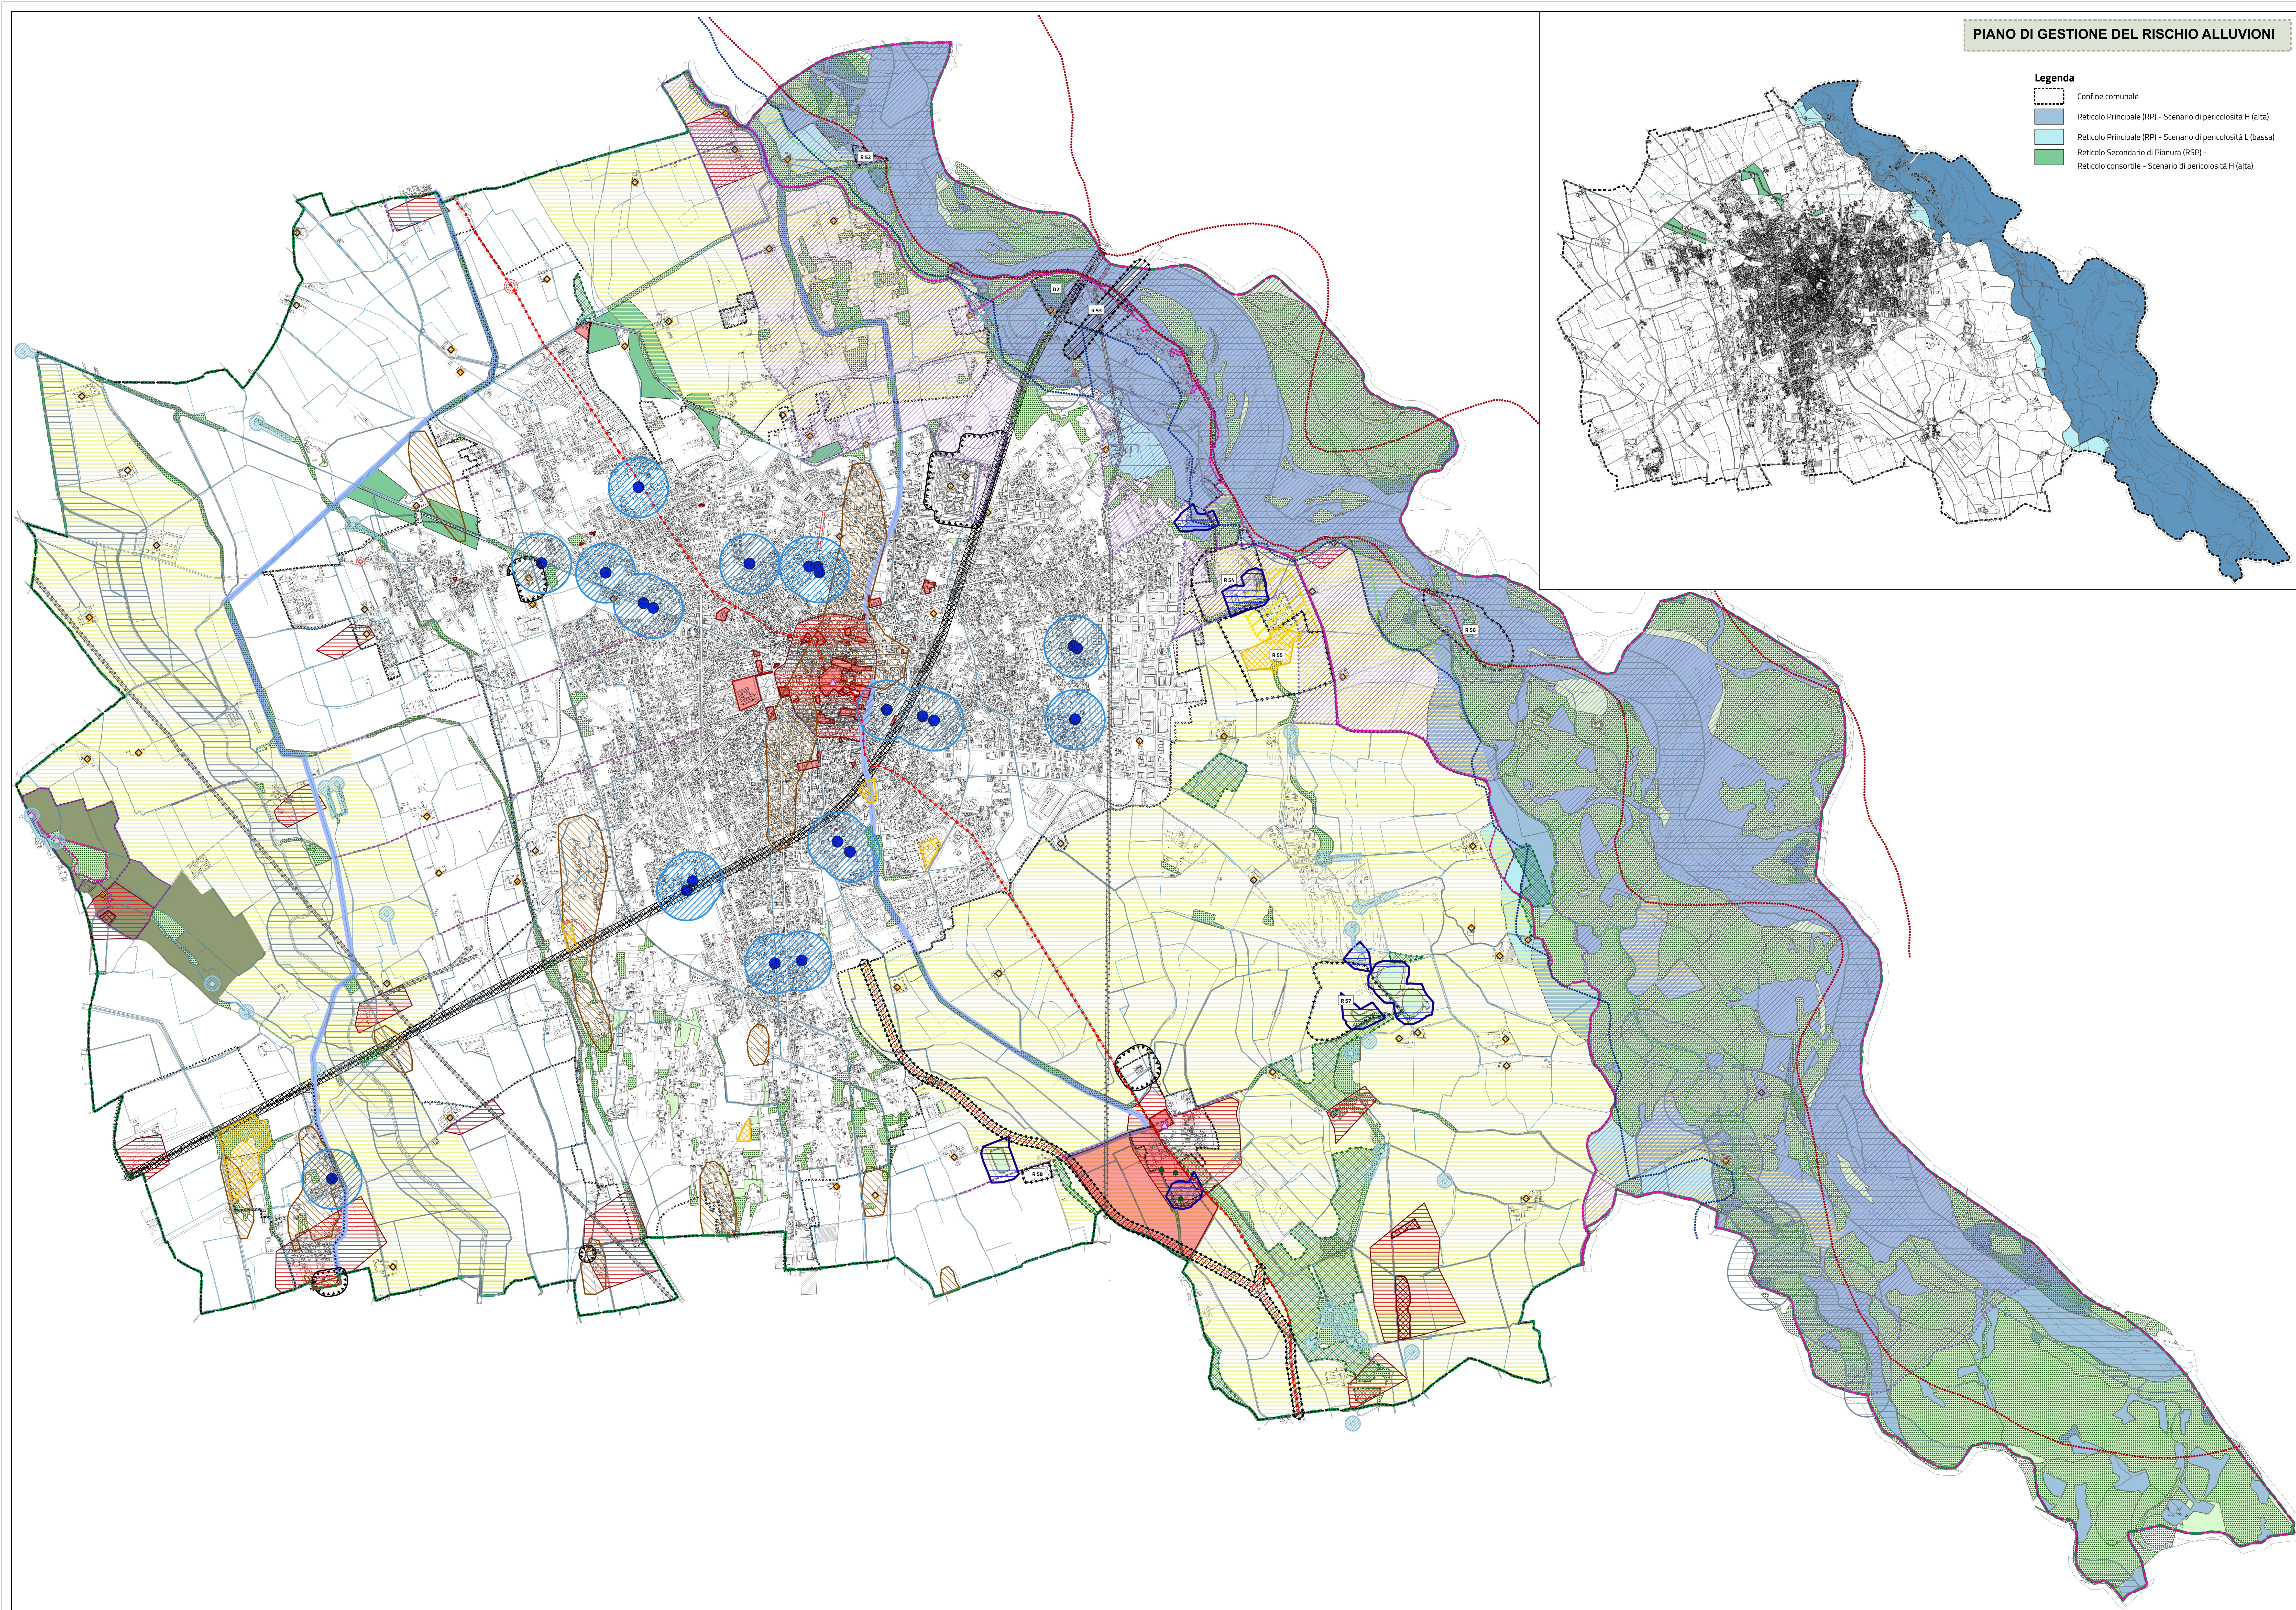

PIANO DI GESTIONE DEL RISCHIO ALLUVIONI

- Legenda**
- Confine comunale
  - Reticolo Principale (RP) - Scenario di pericolosità H (alta)
  - Reticolo Principale (RP) - Scenario di pericolosità L (bassa)
  - Reticolo Secondario di Pianura (RSP) -
  - Reticolo consortile - Scenario di pericolosità H (alta)

- Legenda**
- Confine comunale (geoportale Regione Lombardia)
  - Centro abitato (deliberazione comunale)
  - ZSC - Zone Speciali di Conservazione - Rete Natura 2000 (Direttiva 92/43/CEE e D.G.R. VIII/14.106 dell'08.08.2003)
  - ZPS - Zone di Protezione Speciale - Rete Natura 2000 (Direttiva 92/43/CEE e D.G.R. VIII/14.106 dell'08.08.2003)
- Vincoli dello studio geologico, idrogeologico e sismico di Piano**  
(parte integrante del Documento di Piano del Piano di Governo del Territorio)
- Pozzi - zona di tutela assoluta (10m)
  - Pozzi - zona di rispetto (criterio geometrico, 200m)
  - Testa di fontanili (verificata o segnalata)
  - Zona di rispetto dei fontanili (50m dalla testa; 10m dalle sponde per i primi 200m dell'asta - ove evidente)
  - Laghetto - zona di tutela assoluta (50m dalle sponde)
  - Aree oggetto di caratterizzazione ambientale
- Reticolo Idrografico Minore**  
(in base al valore dell'ordine)
- Corsi d'acqua
  - Fasce di rispetto dei corsi d'acqua
- Piano di Assetto Idrogeologico (PAI)**  
(DPR n. 1 maggio 2001 e s.m.m.)
- Fascia di deflusso e di possibile esondazione straordinaria dell'alveo attuale del Ticino (fascia A)
  - Fascia esondabile in occasione di piene eccezionali (fascia B)
  - Fascia di inondazione per piena catastrofica: tempo di ritorno 200/500 anni (fascia C)
- Parco Lombardo della Valle del Ticino**  
(D.Lgs. n. 75983 del 3 agosto 2001 e s.m.m.; D.C.R. n. 75919 del 26 novembre 2003 e s.m.m.)
- Parco Lombardo della Valle del Ticino - intero territorio comunale
  - Parco Naturale Lombardo della Valle del Ticino
  - Perimetro area di iniziativa Comunale orientata (Perimetro IC)
  - Aree agricole e naturali esterne al perimetro IC
  - Delimitazione area F
  - Aree D2 - aree già utilizzate a scopo socio-ricreativo
  - Aree R - aree degradate da recuperare
  - Zone Naturalistiche Parziali (ZB)
  - Marcite (Rete Ecologica del Parco)
- Piano Territoriale di Coordinamento Provinciale**  
(Delibera del Consiglio Provinciale n. 45 del 15 novembre 2023, BURL n. 33 - Serie Avvisi e Concorsi del 14 agosto 2024)
- Zone di interesse archeologico: areali di ritrovamento
  - Zone di interesse archeologico: areali di rischio
  - Emergenze morfologiche sul piano fondamentale della pianura (dossi)
  - Navigli storici
  - Relitti della centuriazione romana
  - Luoghi della memoria storica
  - Alberi monumentali
  - Architettura di particolare interesse (religioso, civile, rurale, ...)
  - Aree di valore ambientale
  - Tracciati storici principali
- Altri vincoli e limitazioni**
- Fascia rispetto cimiteriale (piano cimiteriale)
  - Fascia di rispetto depuratore - 100m (Delibera del 4 febbraio 1977 del Comitato dei Ministri per la Tutela delle Acque)
  - Elettrodotto e relativa distanza di prima approssimazione - 10m (DM 29 maggio 2008)
  - Bellezze d'insieme (D.M. 8 luglio 1970)
  - Aree boscate (Regione Lombardia)
  - Tracciato ferroviario e relativa fascia di rispetto - 30m (DPR 753/1980)
  - Fascia di rispetto lungo i corsi d'acqua - 150m (D.G.R. IV/12028 del 25.07.1986 e D.Lgs 42/04 art. 142 lett. c)
  - Aree e immobili vincolati (con vincolo espresso ai sensi del D.Lgs 42/04)
  - Nuova viabilità in previsione (PGT)
  - Corridoio salvaguardia viabilistico (PGT)



**CITTA' DI VIGEVANO**  
(Provincia di Pavia)



**PIANO DI GOVERNO DEL TERRITORIO**  
ai sensi della Legge Regionale per il Governo del Territorio del 11/03/2005 n° 12

**DOCUMENTO DI PIANO**  
**RICOGNIZIONE DEI VINCOLI E PRESCRIZIONI**

Elaborato

**DT01**

Scala:

**1:13.000**

Data:

**Dicembre 2025**

Sindaco

**Andrea Ceffa**

Segretario comunale

**Armando Passaro**

Dirigente Settore Servizi Tecnici e Territorio

**Daniela Sacchi**

Responsabile del procedimento

**Paola Testa**

Adozione

Approvazione

Aggiornamenti

Gruppo di lavoro urbanistica:  
BCG Associati di Massimo Giuliani  
UrbanLab di Giovanni Scuto  
Lucia Morenghi

Marco Tessa  
Emilio Cremona  
Paolo A. M. Maffioli

prof. avv. G.F. Ferrari  
Samuele Bassa  
con: Mahé Arienti

Valutazione Ambientale Strategica:  
Giovanni Biogugi  
Componente geologica, idrogeologica  
e sismica:  
Studio geologico Trilobite