
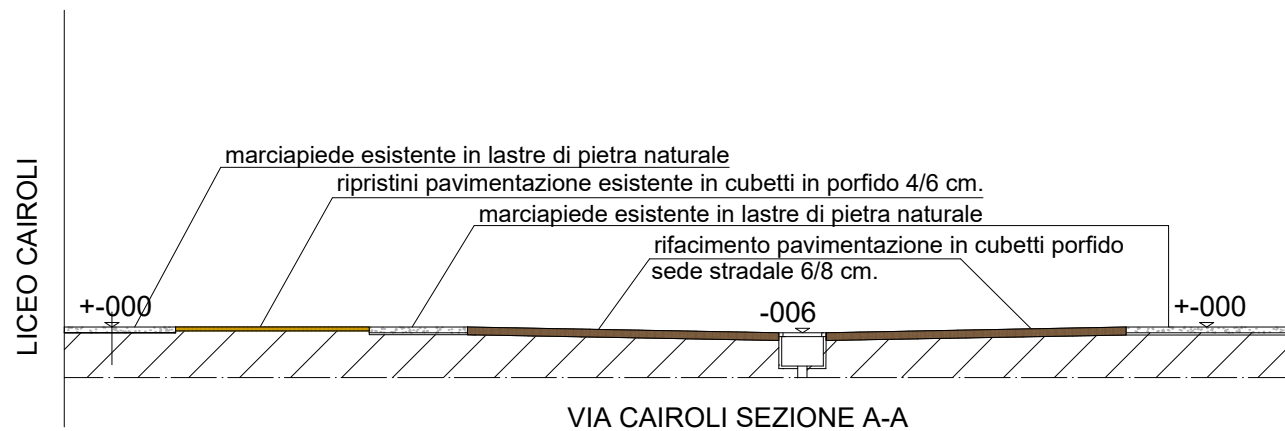


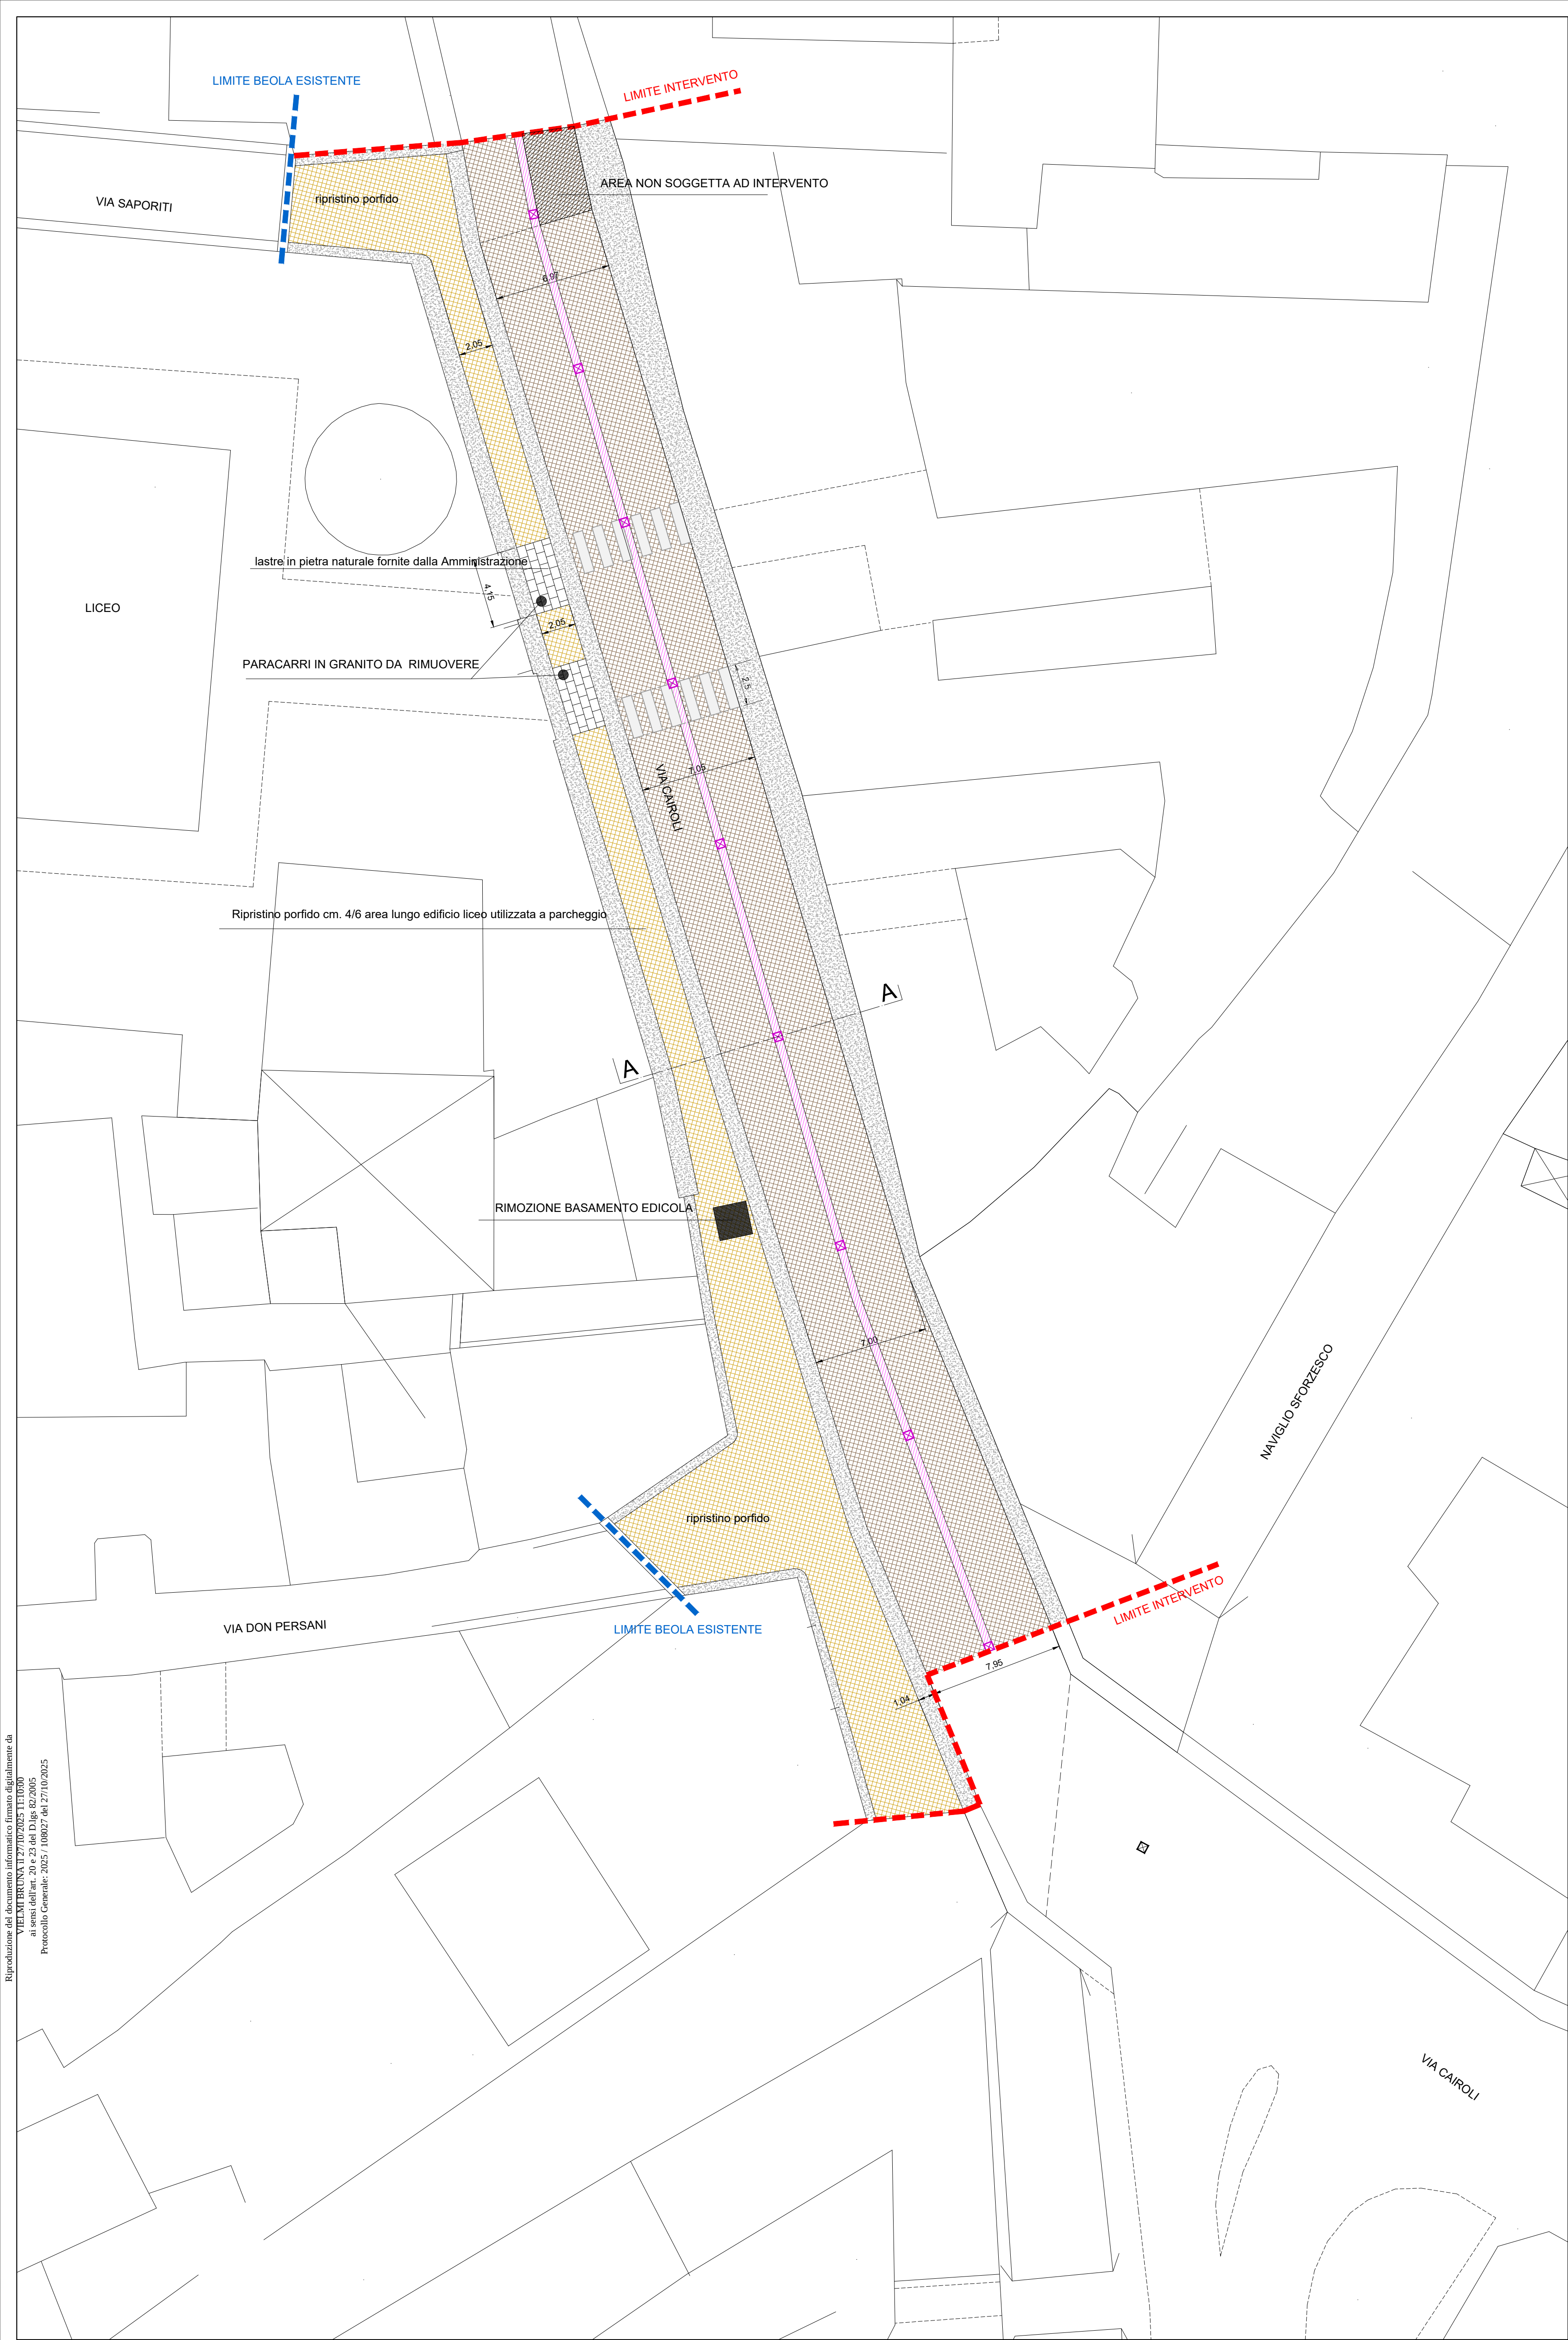

STRATIGRAFIA SEDE STRADALE

- cubetti porfido 6/8 cm.
- sabbia e cemento sofficke 6/10 cm.
- sottofondazione in cls C20/25 15 cm.

STRATIGRAFIA SU PAVIMENTO IN LASTRE PIETRA NATURALE

- lastre in pietra naturale fino a cm. 70x35 spessore cm. 4/6
- sabbia e cemento sofficke 6/10 cm.
- sottofondazione in cls C20/25 15 cm.

LEGENDA

- ZEBRATURE IN CUBETTI DI GRANITO BIANCO
- OPERE A NUOVO DI PAVIMENTAZIONE IN BLOCCHETTI DI PORFIDO
- OPERE DI RIPRISTINO DI PAVIMENTAZIONE IN BLOCCHETTI DI PORFIDO ESISTENTE
- PAVIMENTO IN LASTRE DI PIETRA NATURALE (SOLO POSA)
- LASTRE IN PIETRA ESISTENTI
- NUOVA CANALETTA DI SCOLO CUBETTI DI PORFIDO A CORRERE
- SOSTITUZIONE CADITOIE IN GHISA ESISTENTI CON CADITOIA PIANA IN GHISA SFEROIDALE

Immobiliare STAV s.r.l.
Corso Novara / via Trivulzio, Vigevano

PIANO ATTUATIVO AREA E IMMOBILI CORSO NOVARA - VIA TRIVULZIO - Art. 31 Bis del Piano delle Regole
STIMA DI MASSIMA DELLE OPERE COMPENSATIVE RELATIVE ALLA PAVIMENTAZIONE IN BLOCCHETTI DI PORFIDO
DI VIA CAIROLI NEL TRATTO TRA VIA PERSANI E VIA SAPORITI

PROGETTO ARCHITETTONICO
Arch. SANDRO ROSSI, BRUNA VIELMI, LUCIA MAINARDI con MARTA PREVIDE MASSARA e PAOLO BASTICO
corso Pavia 11, 27029 Vigevano t. 038182282
Arch. MICHELE CAZZANI
corso Cavour 17, 28100 Novara t. 0321 392791