


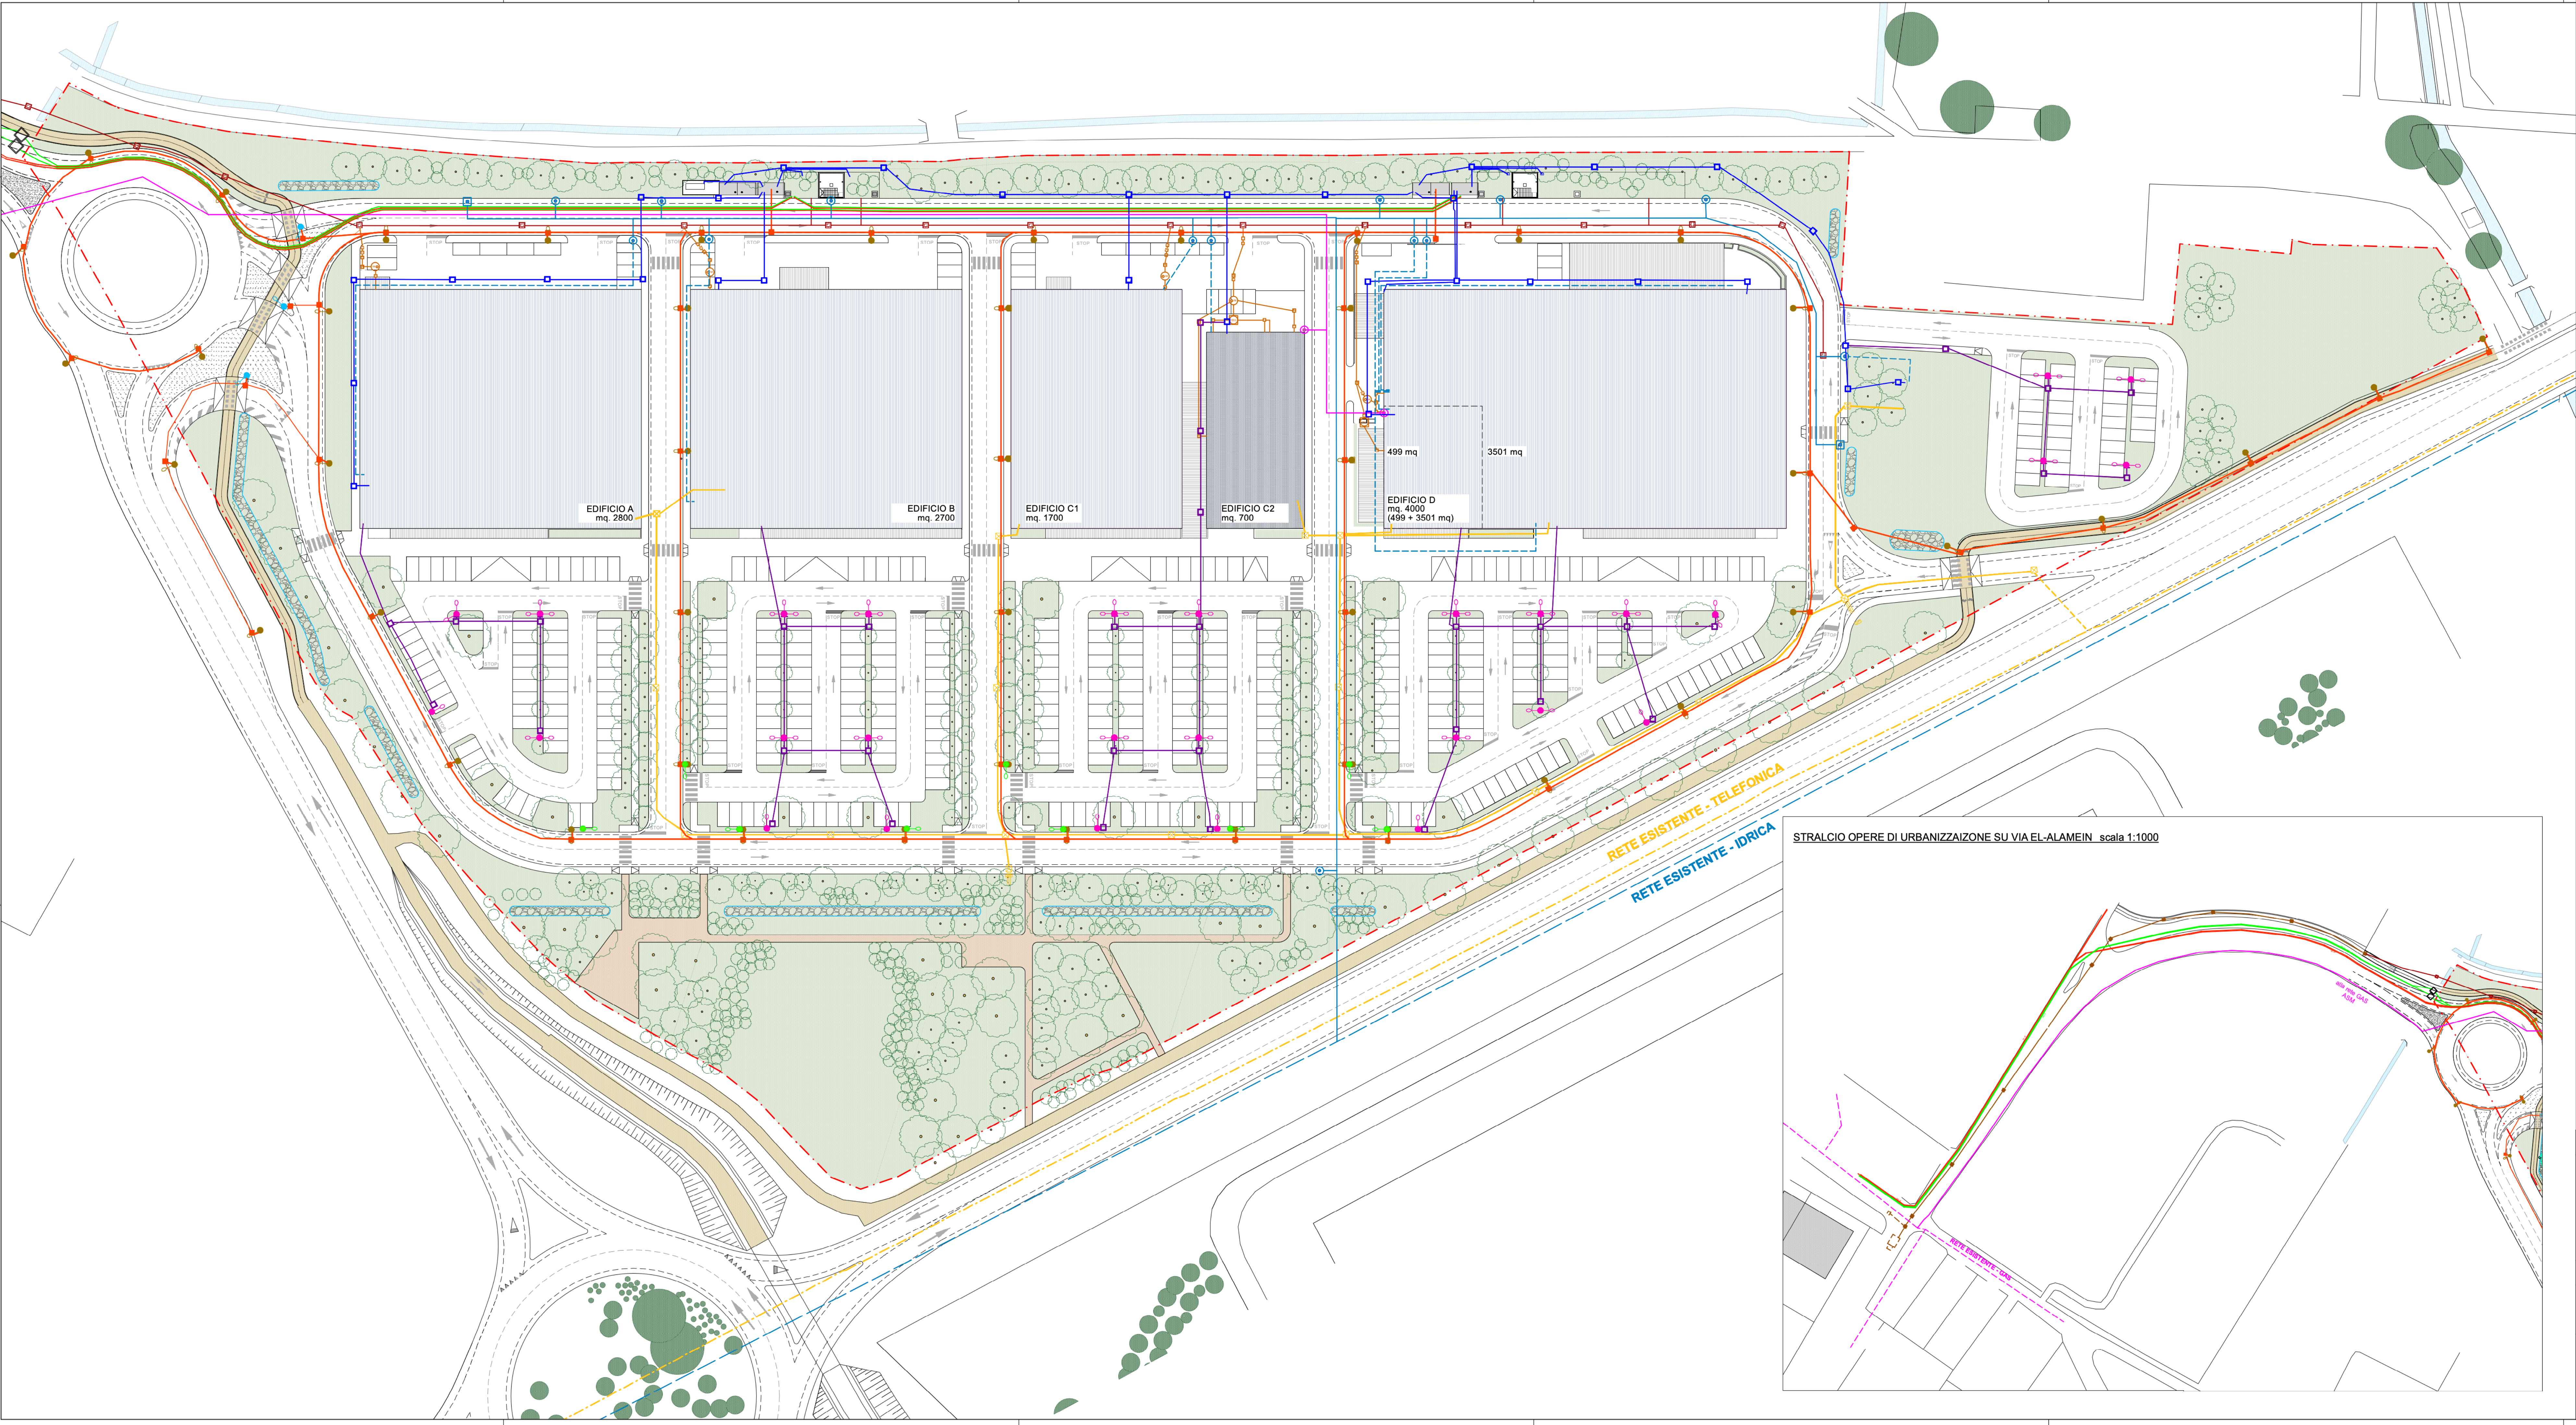

**LEGENDA**

PERIMETRO PIANO DI LOTTIZZAZIONE

ILLUMINAZIONE PUBBLICA STRADE

ILLUMINAZIONE PARCHEGGI

RETE ELETTRICA BASSA TENSIONE

RETE ELETTRICA MEDIA TENSIONE

RETE SMALTIMENTO ACQUE NERE

RETE ACQUEDOTTO

RETE TELEFONICA

RETE GAS

Rete illuminazione pubblica

Corpi illuminanti strade

Corpi illuminanti attraversamenti

Rete illuminazione parcheggi

Corpi illuminanti parcheggi

Linea elettrica a monte del tenant

Cavidotti per alloggio linea MT fino a cabine elettriche

Fognatura pubblica su strade in cessione

Fognatura pubblica su suolo comunale

Fognatura privata interna al lotto

Rete esistente - telefonica

Rete esistente - idrica

**VARIANTE n° 2 AL PIANO DI LOTTIZZAZIONE APPROVATO CON DCC N. 49/2019 e successive integrazioni**

**STATO APPROVATO:**

- Reti tecnologiche esistenti

LOTTIZZAZIONE A DESTINAZIONE COMMERCIALE

Viale Industria snc  
27029 - Vigevano (PV)

cantiere

MONDOBRICO S.r.l  
Via Vanoni n° 18  
15057 - Tortona (AL)

committente

PROG. N° 543  
ARCH. N° 19574

**TAVOLA**

**02M**  
BIS

SCALA 1:500  
GENNAIO 2026

**S**  
ARCHITETTI

**STUDIO FERRERA ARCHITETTI**

CORSO SAFFI N° 15/1A - GENOVA  
010.5761106 - INFO@STUDIOFERRERA.COM  
STEFANO.FERRERA@ARCHIWORLDPEC.IT  
WWW.STUDIOFERRERA.COM

