

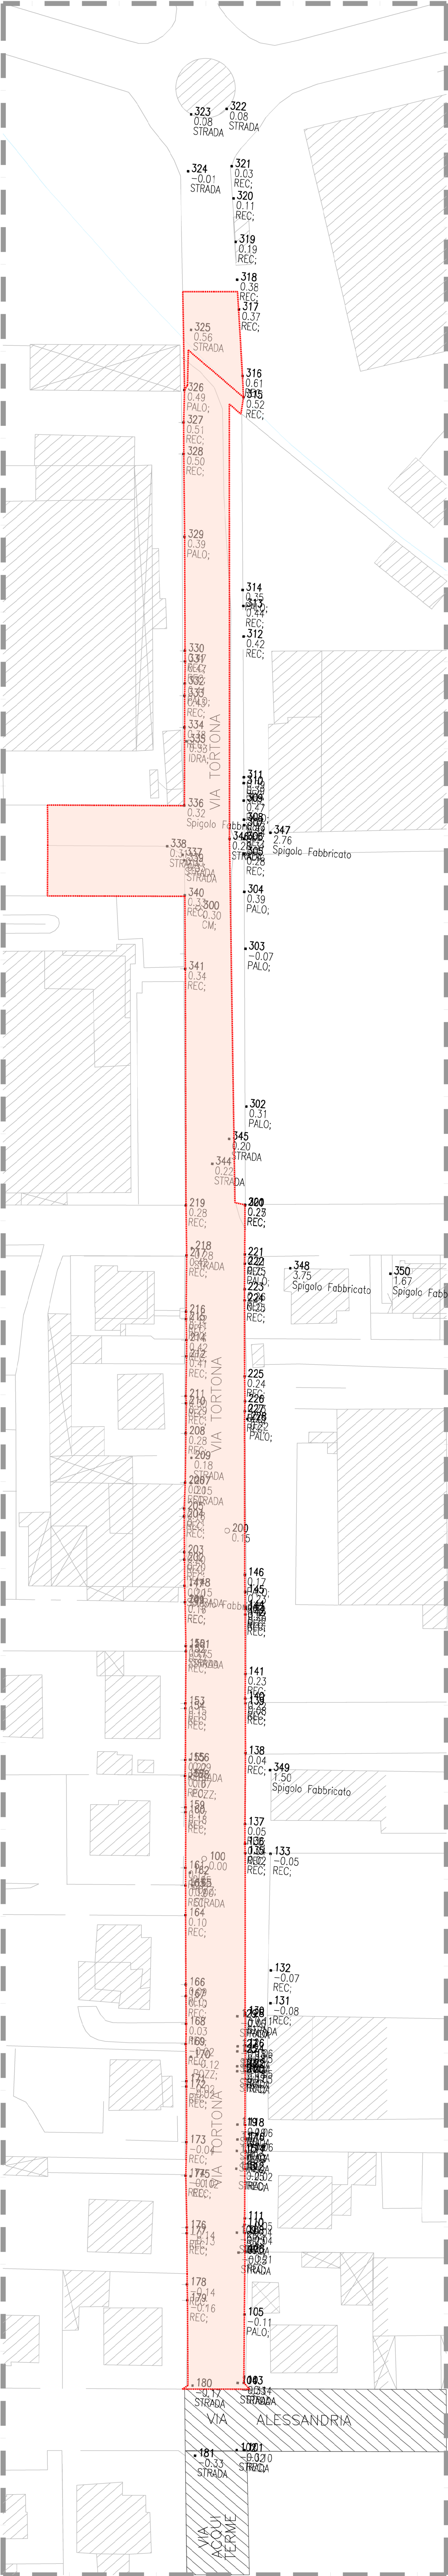


PLANIMETRIA GENERALE - AMBITO DI INTERVENTO

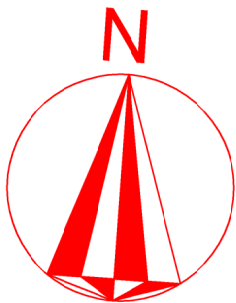

PLANIMETRIA GENERALE - STATO DI FATTO

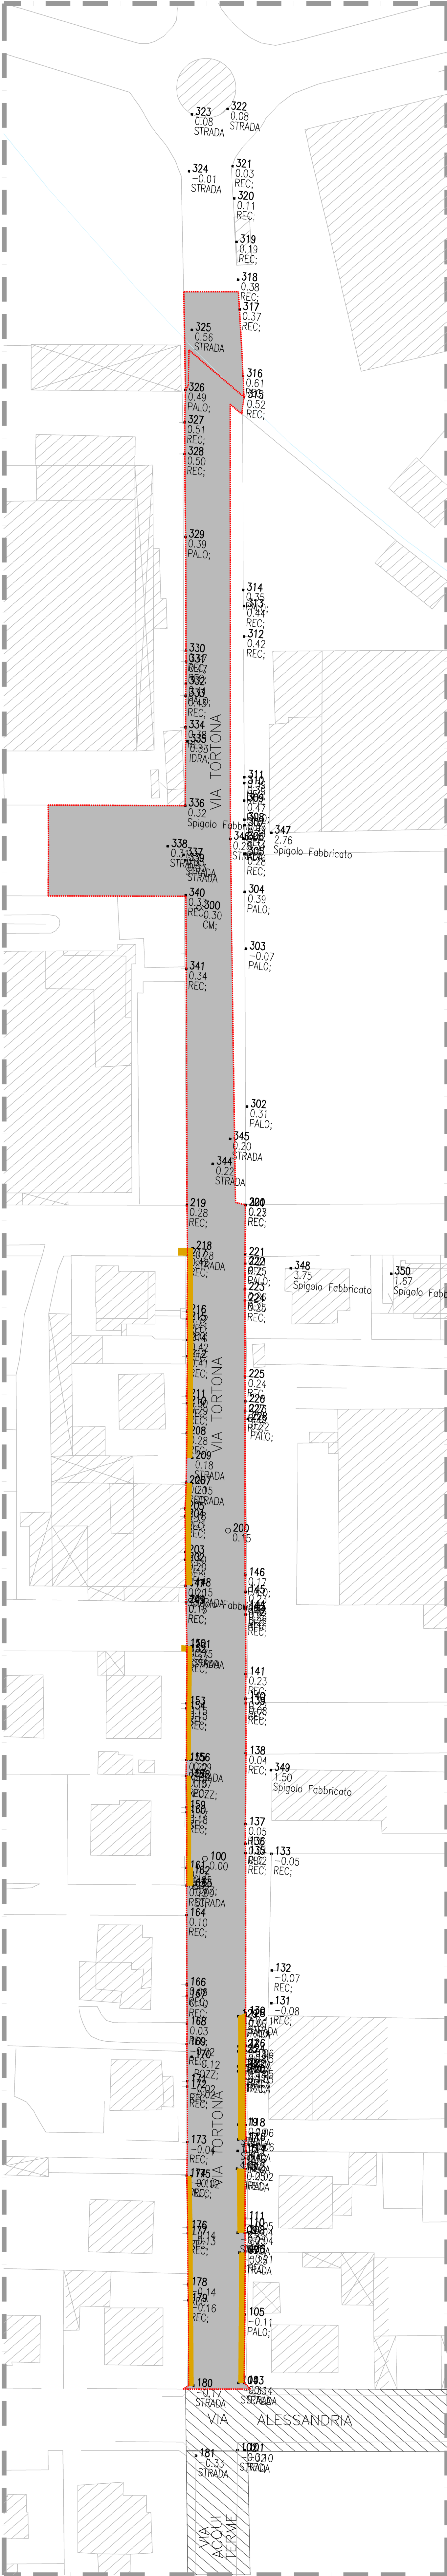

OGGETTO DEL PROGETTO:
AMBITO VIA TORTONA

AMBITO NON OGGETTO DEL PROGETTO

DEMOLIZIONI MARCIAPIEDI

AREE A VERDE - AMPLIAMENTO SEDE ASFALTATA

SEDE STRADALE

COMUNE DI VIGEVANO

Provincia di Pavia

PROGETTO: OPERE DI URBANIZZAZIONE IN VIA TORTONA
PLANIMETRIA
STATO DI FATTO

TAV. 01

LIVELLO PROGETTO: PROGETTO FATTIBILITA' TECNICO-ECONOMICA

PROGETTISTA: Ing. Paolo PICCIOLI CAPPELLI

DIRETTORE LAVORI: Ing. Paolo PICCIOLI CAPPELLI

R.U.P.: Ing. Camilla ROSA

SCALA: 1:500

DATA: giugno 2025

AGG.

AGG.