

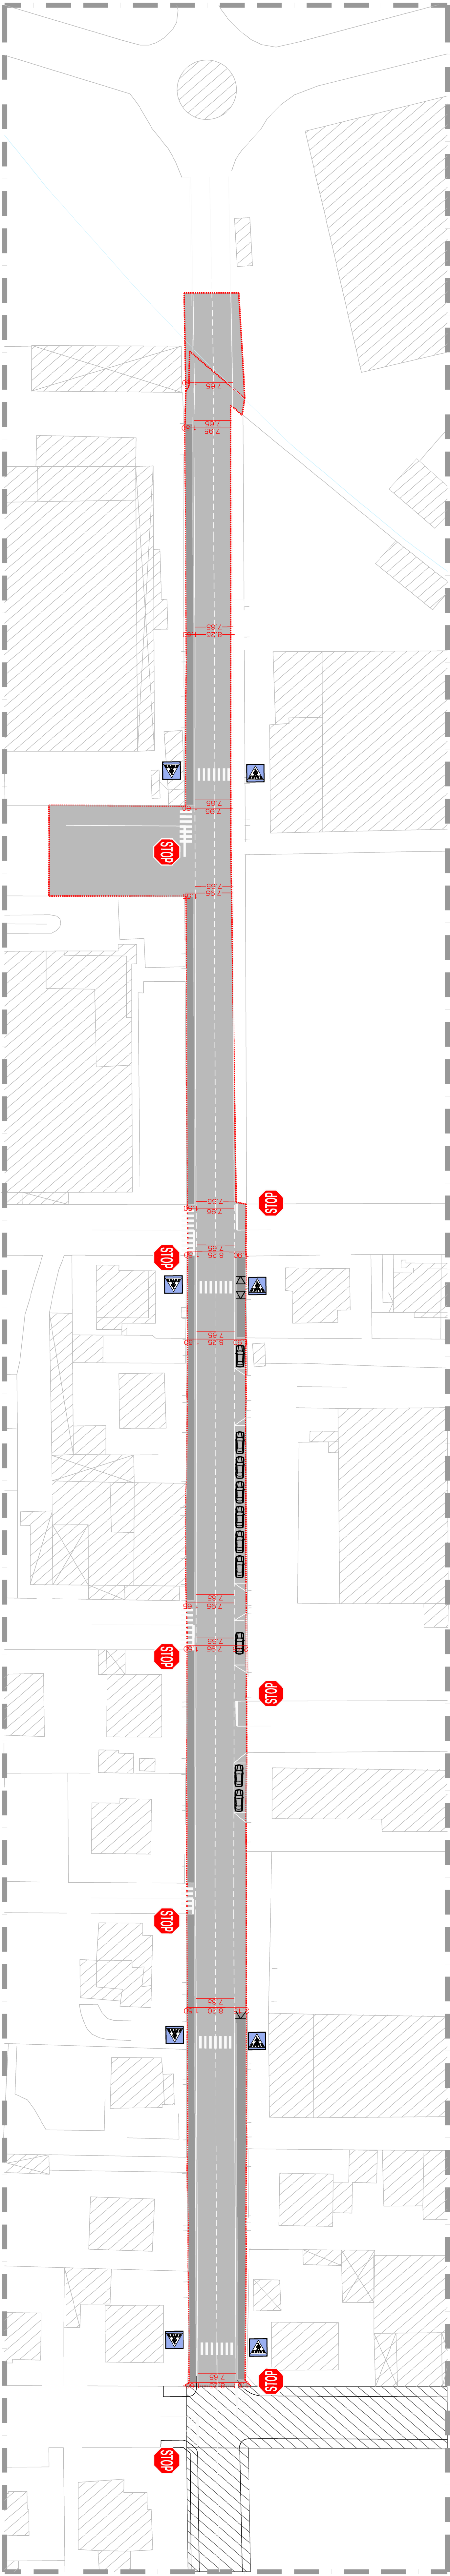


PLANIMETRIA GENERALE - STRADE E MARCIAPIEDI

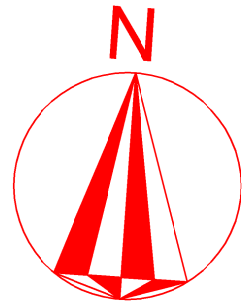

PLANIMETRIA GENERALE - ILLUMINAZIONE PUBBLICA

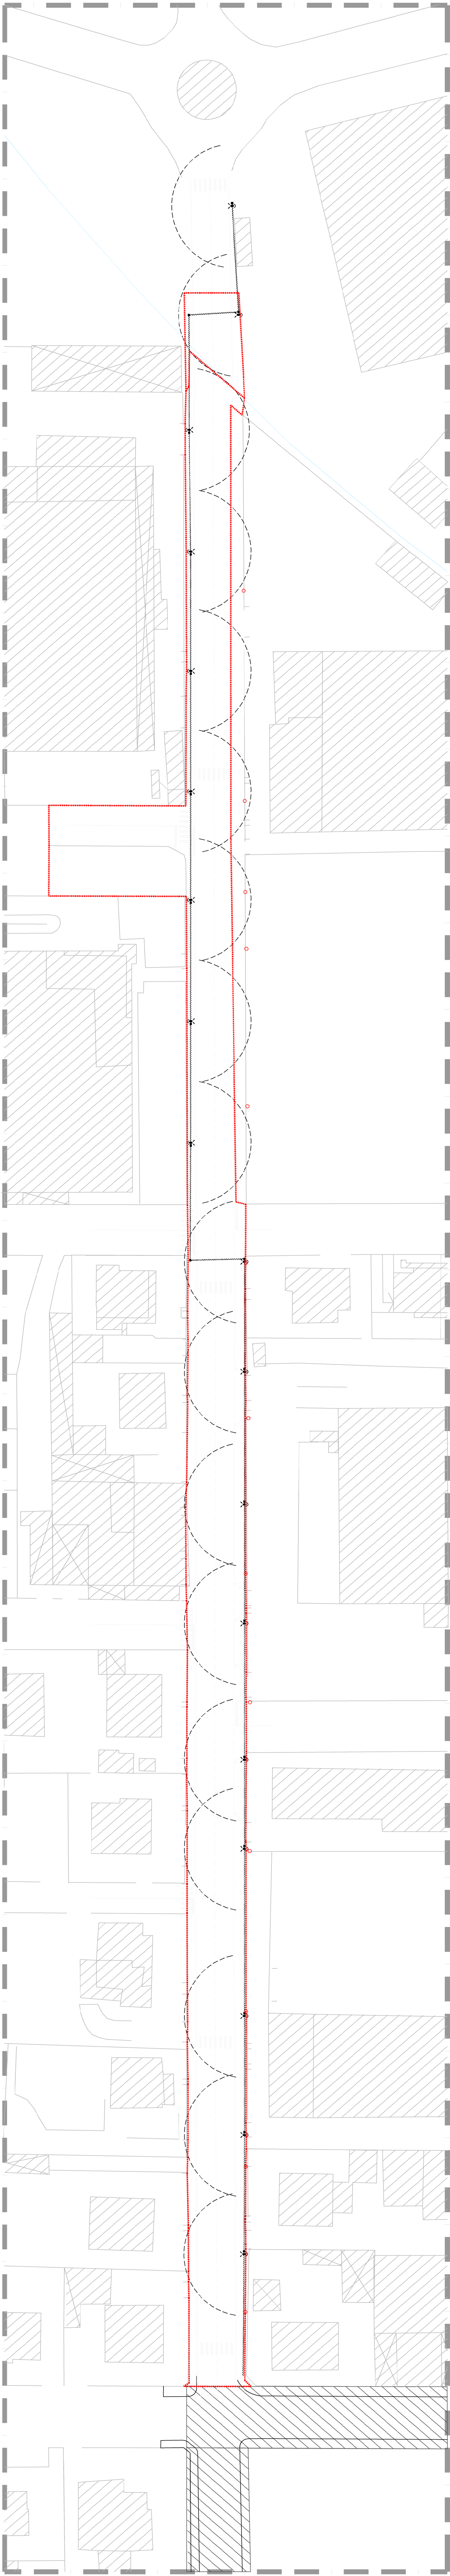

COMUNE DI VIGEVANO
Provincia di Pavia

PROGETTO:	OPERE DI URBANIZZAZIONE IN VIA TORTONA	TAV. 02
	PLANIMETRIA STRADE E MARCIAPIEDI ILLUMINAZIONE PUBBLICA	
LIVELLO PROGETTO:	PROGETTO FATTIBILITÀ TECNICO-ECONOMICA	
PROGETTISTA:	Ing. Paolo PICCOLI CAPPELLI	
DIRETTORE LAVORI:	Ing. Paolo PICCOLI CAPPELLI	
R.U.P.:	Ing. Camilla ROSA	
SCALA:	1:500	DATA: giugno 2025
		AGG.
		AGG.

LEGENDA ILLUMINAZIONE PUBBLICA
POZZETTO ELETTRICO



PUNTO LUCE: PALO E LAMPADA



CORRUGATO DN125 (2x)
E CABLAGGIO CON CAVO ELETTRICO



AMBITO NON OGGETTO DEL PROGETTO

