
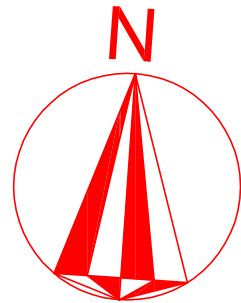


PLANIMETRIA GENERALE - FOGNATURA ACQUE METEORICHE

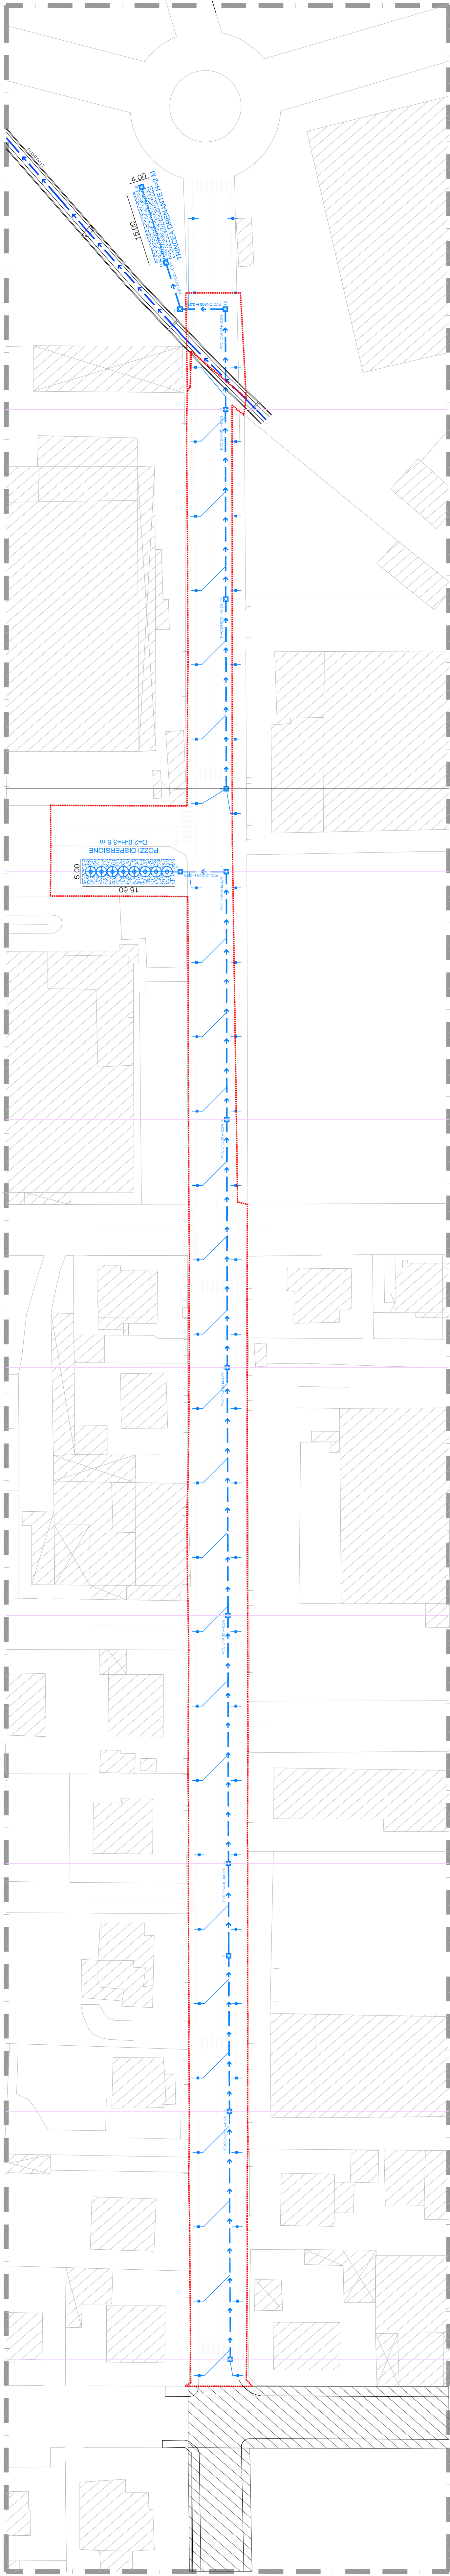


COMUNE DI VIGEVANO <i>Provincia di Pavia</i>			
PROGETTO:	OPERE DI URBANIZZAZIONE IN VIA TORTONA		
	PLANIMETRIA SISTEMA DRENAGGIO ACQUE METEORICHE		
	TAV. 03		
LIVELLO PROGETTO:	PROGETTO FATTIBILITA' TECNICO-ECONOMICA		
PROGETTISTA:	Ing. Paolo PICCOLI CAPPELLI		
DIRETTORE LAVORI:	Ing. Paolo PICCOLI CAPPELLI		
R.U.P.:	Ing. Camilla ROSA		
SCALA:	1:500	DATA:	giugno 2025
		AGG.	AGG.

LEGENDA ACQUE METEORICHE

TUBAZIONI PVC

secondo la norma UNI-EN 1401 Serie SN8 - SDR 34
con guarnizioni elastomeriche

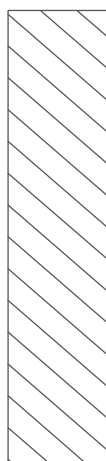

AMBITO NON OGGETTO DEL PROGETTO