



POZZETTO CON POZZO DISPERSIONE D=2m, Hutile=2m
SEZ. TIPOPOLOGICA
scala 1:20

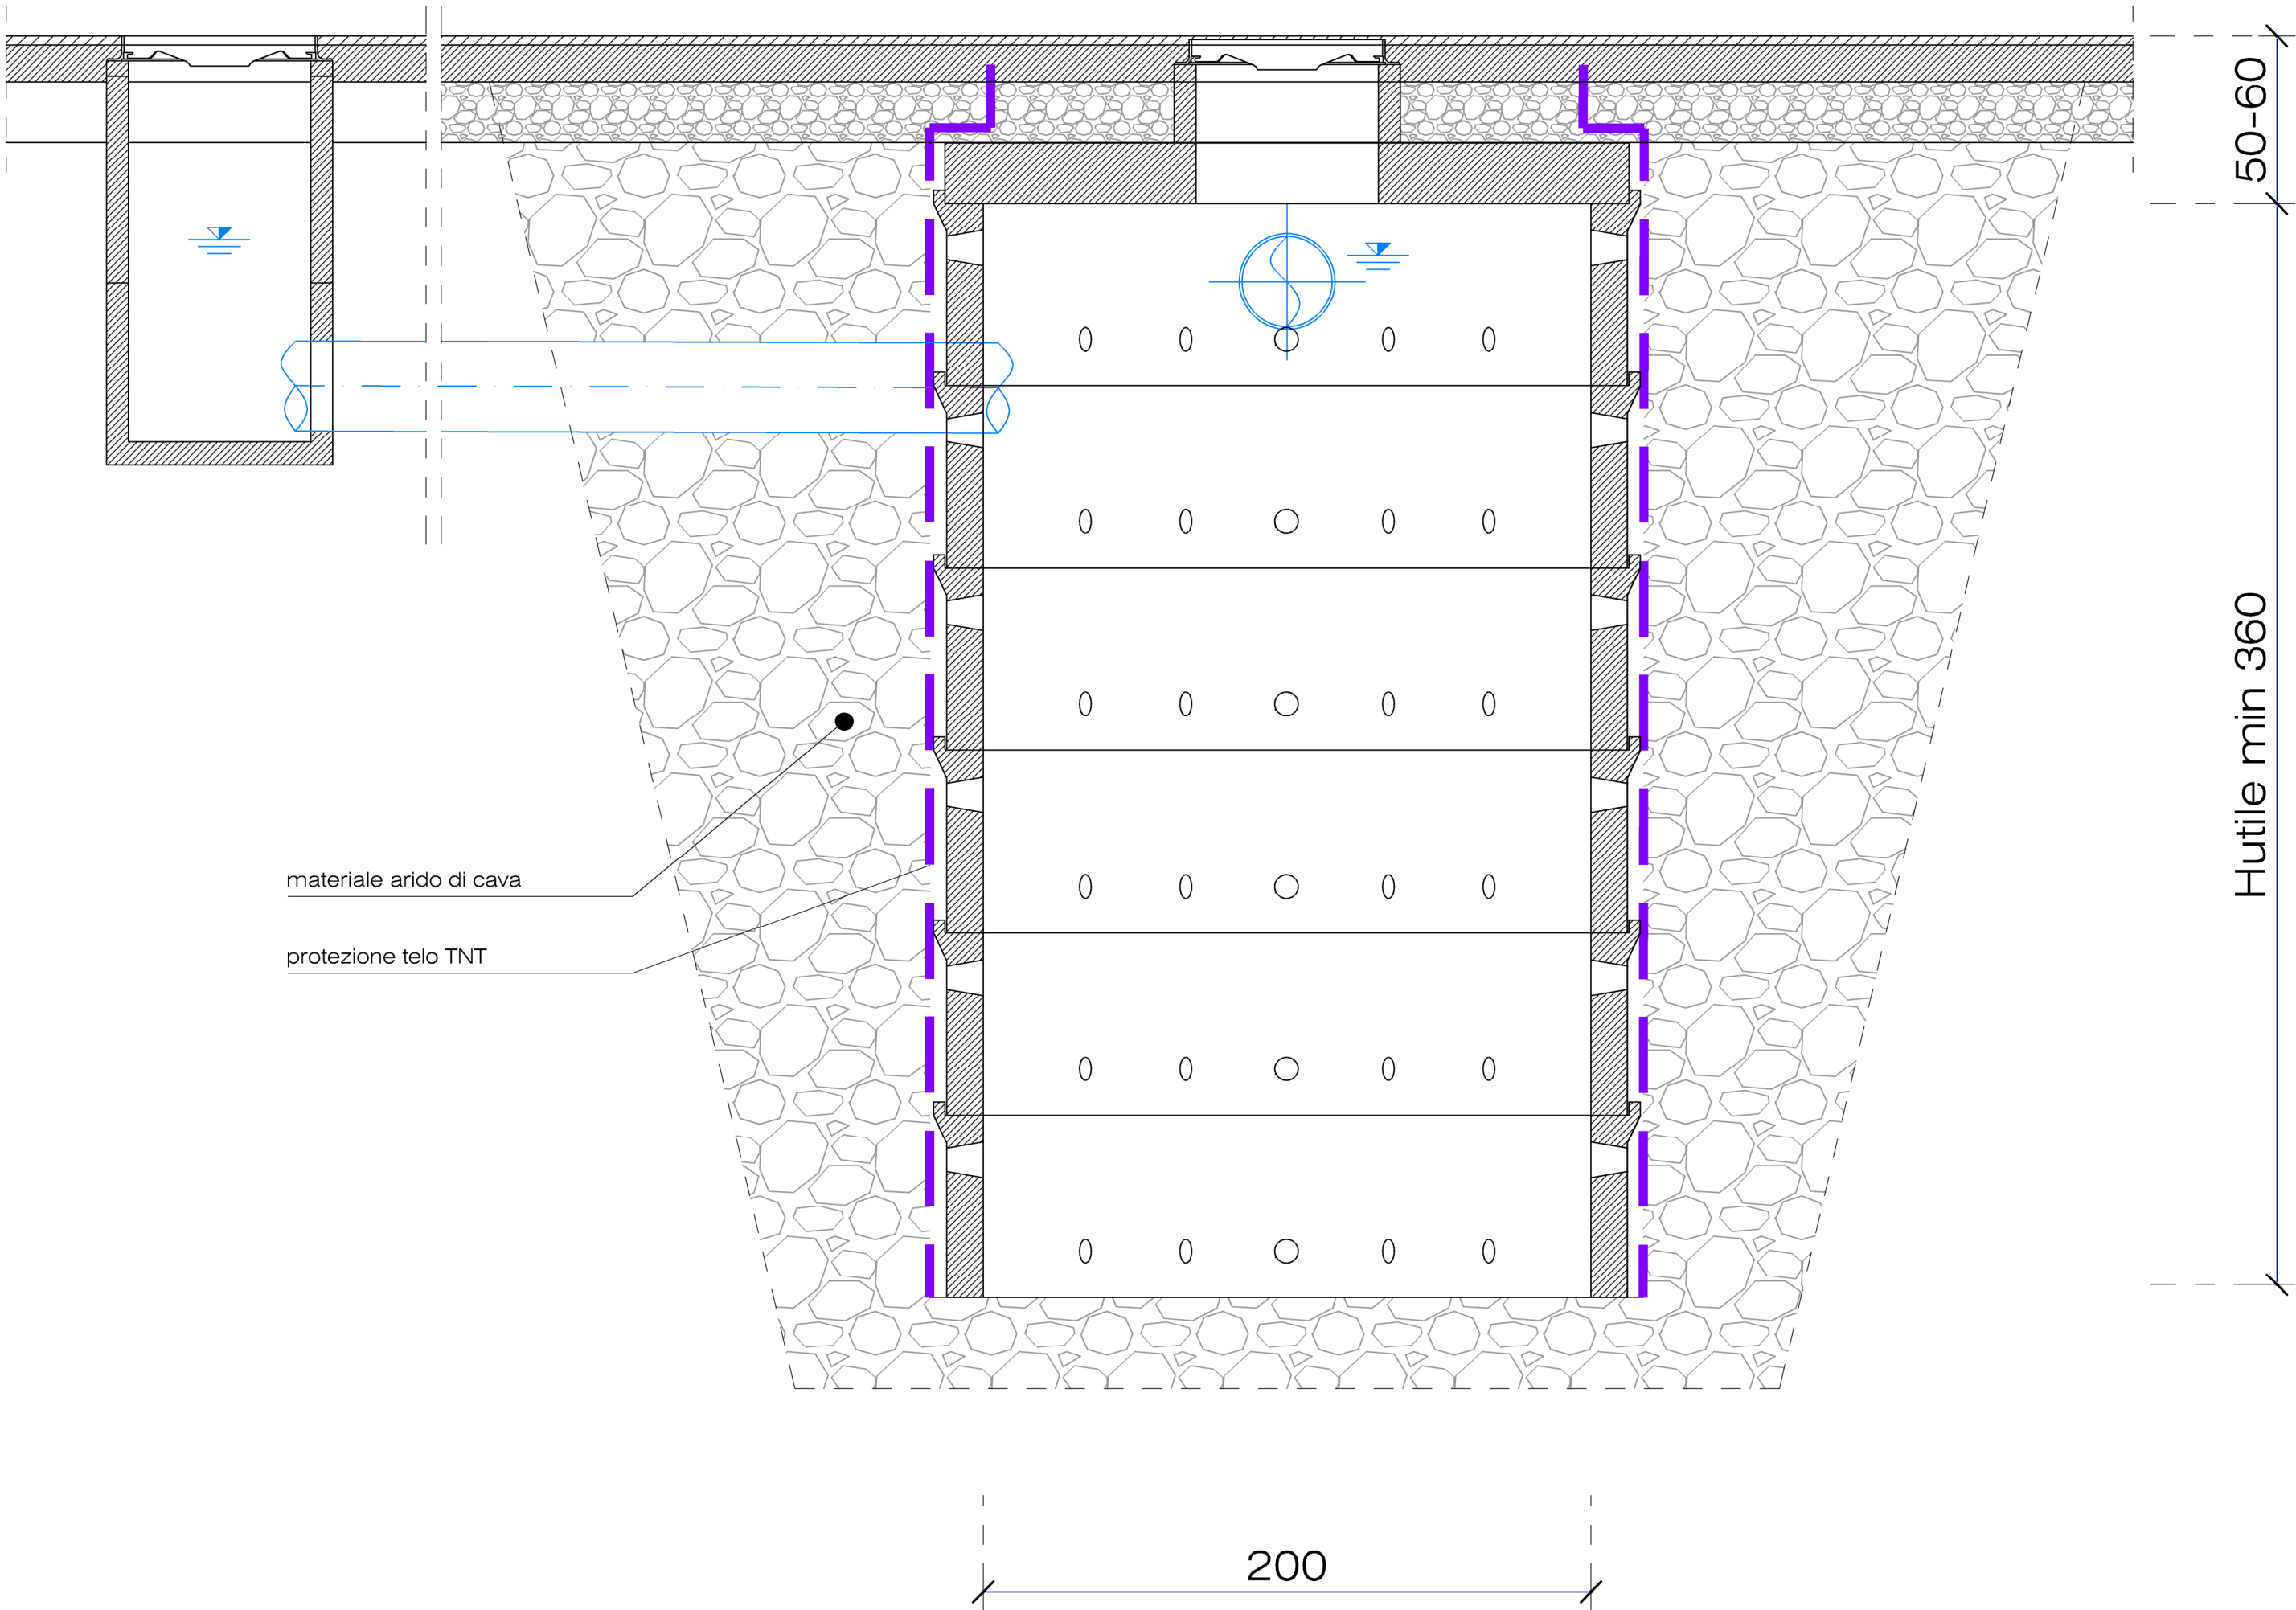

MARCIAPIEDE
SEZ. TIPOPOLOGICA
scala 1:20

tappetino usura sp. 20 mm

massetto in cls. sp. 10 cm
con rete Ø6 20x20

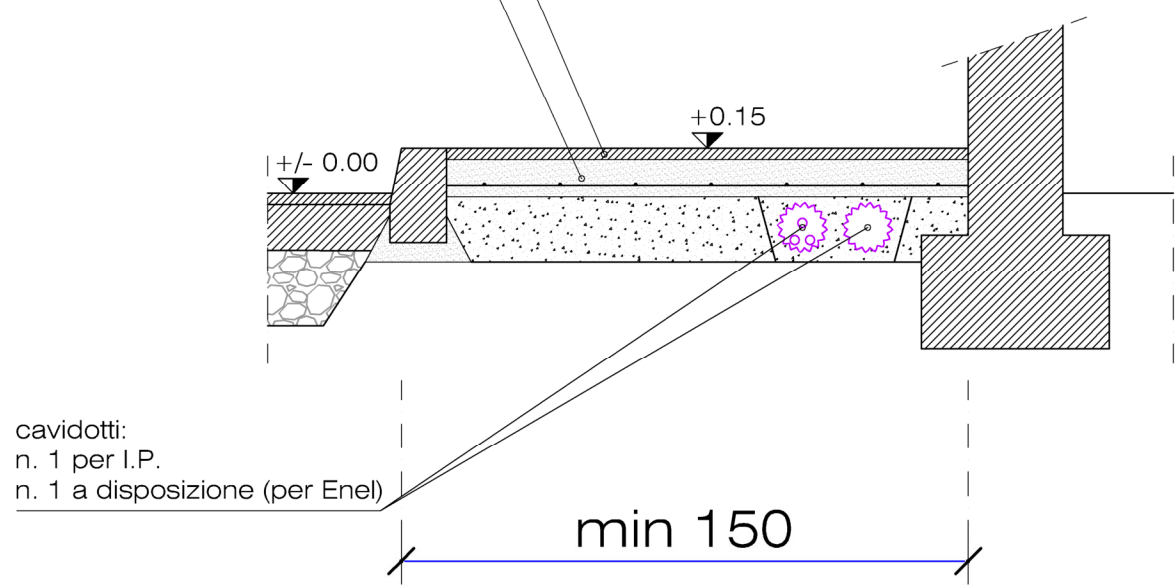

COMUNE DI VIGEVANO				
Provincia di Pavia				
PROGETTO: OPERE DI URBANIZZAZIONE IN VIA TORTONA				TAV. 04
PARTICOLARI				
LIVELLO PROGETTO: PROGETTO FATTIBILITA' TECNICO-ECONOMICA				
PROGETTISTA: Ing. Paolo PICCIOLI CAPPELLI				
DIRETTORE LAVORI: Ing. Paolo PICCIOLI CAPPELLI				
R.U.P: ing. Camilla ROSA				
SCALA: indicata	DATA: giugno 2025	AGG:	AGG:	AGG: