


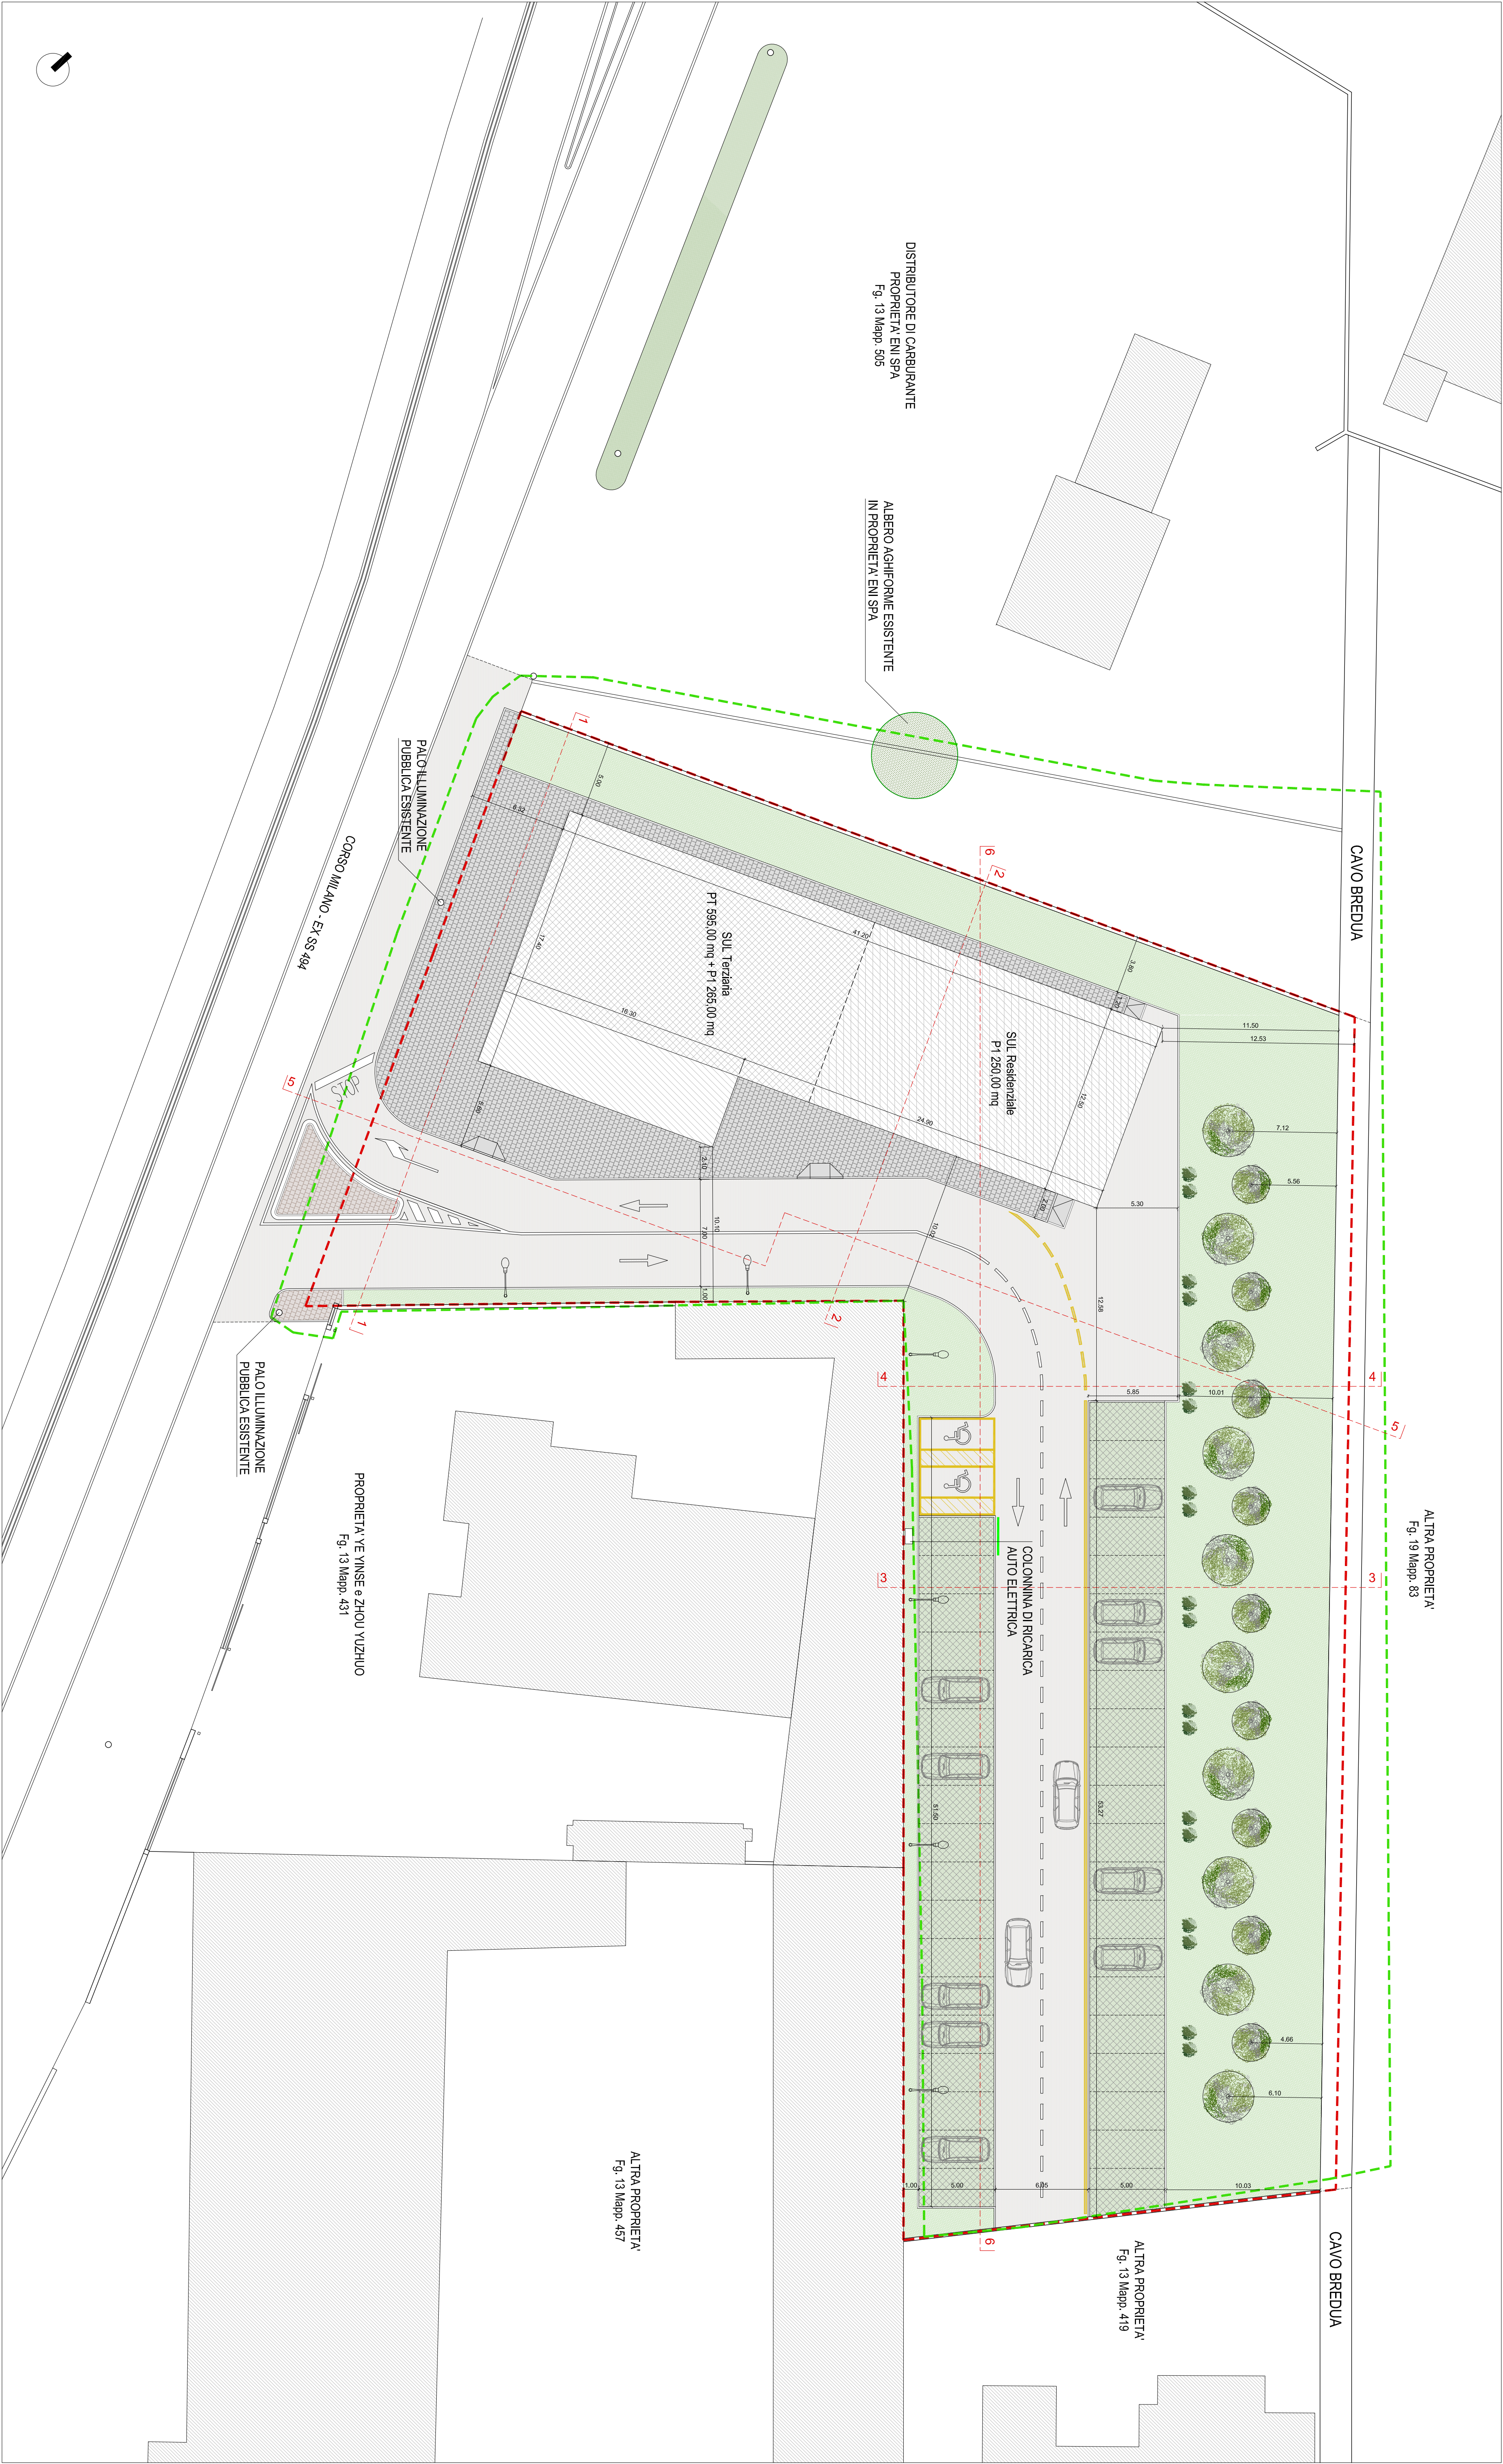

AREA DI PROPRIETA'

PERIMETRO AMBITO IDENTIFICATO
IN TAVOLA OP-03 DI DdP

SUL TERZIARIA 880,00 mq
PT 595,00 mq + PT 285,00 mq

SUL RESIDENZIALE PT 250,00 mq

MARGAPIEDE IN MASSELLI AUTOBLOCCANTI
TIPO RECORD MODELLO CASSIA
LINEA HISTORY COLORE SABBIA DI SATURNO

MARGAPIEDE IN MASSELLI AUTOBLOCCANTI
TIPO RECORD MODELLO CASSIA
LINEA HISTORY COLORE PORFIDEA

POSTI AUTO IN MASSELLI AUTOBLOCCANTI
PER GRIGLIATO ERBOSO TIPO RECORD
MODELLO SCACCO O SIMILARE

SUPERFICIE A VERDE

MANTO STRADALE IN ASFALTO

VALERIO ODDO ARCHITETTO

RAQUEL LOPEZ ARCHITETTO

PROGETTO
SITO IN

COMUNE DI VIGEVANO - P.L. AMBITO DI TRASFORMAZIONE PER ATTIVITA' p3
CORSO MILANO - EX SS 494 SNC - VIGEVANO - PV

PROPRIETA'

LIU SHUANGHONG - YE YINSE - ZHOU YUZHUO

STATO DI PROGETTO - PLANIMETRIA GENERALE

SCALA 1:200

PL04

OTTBRE 2025