


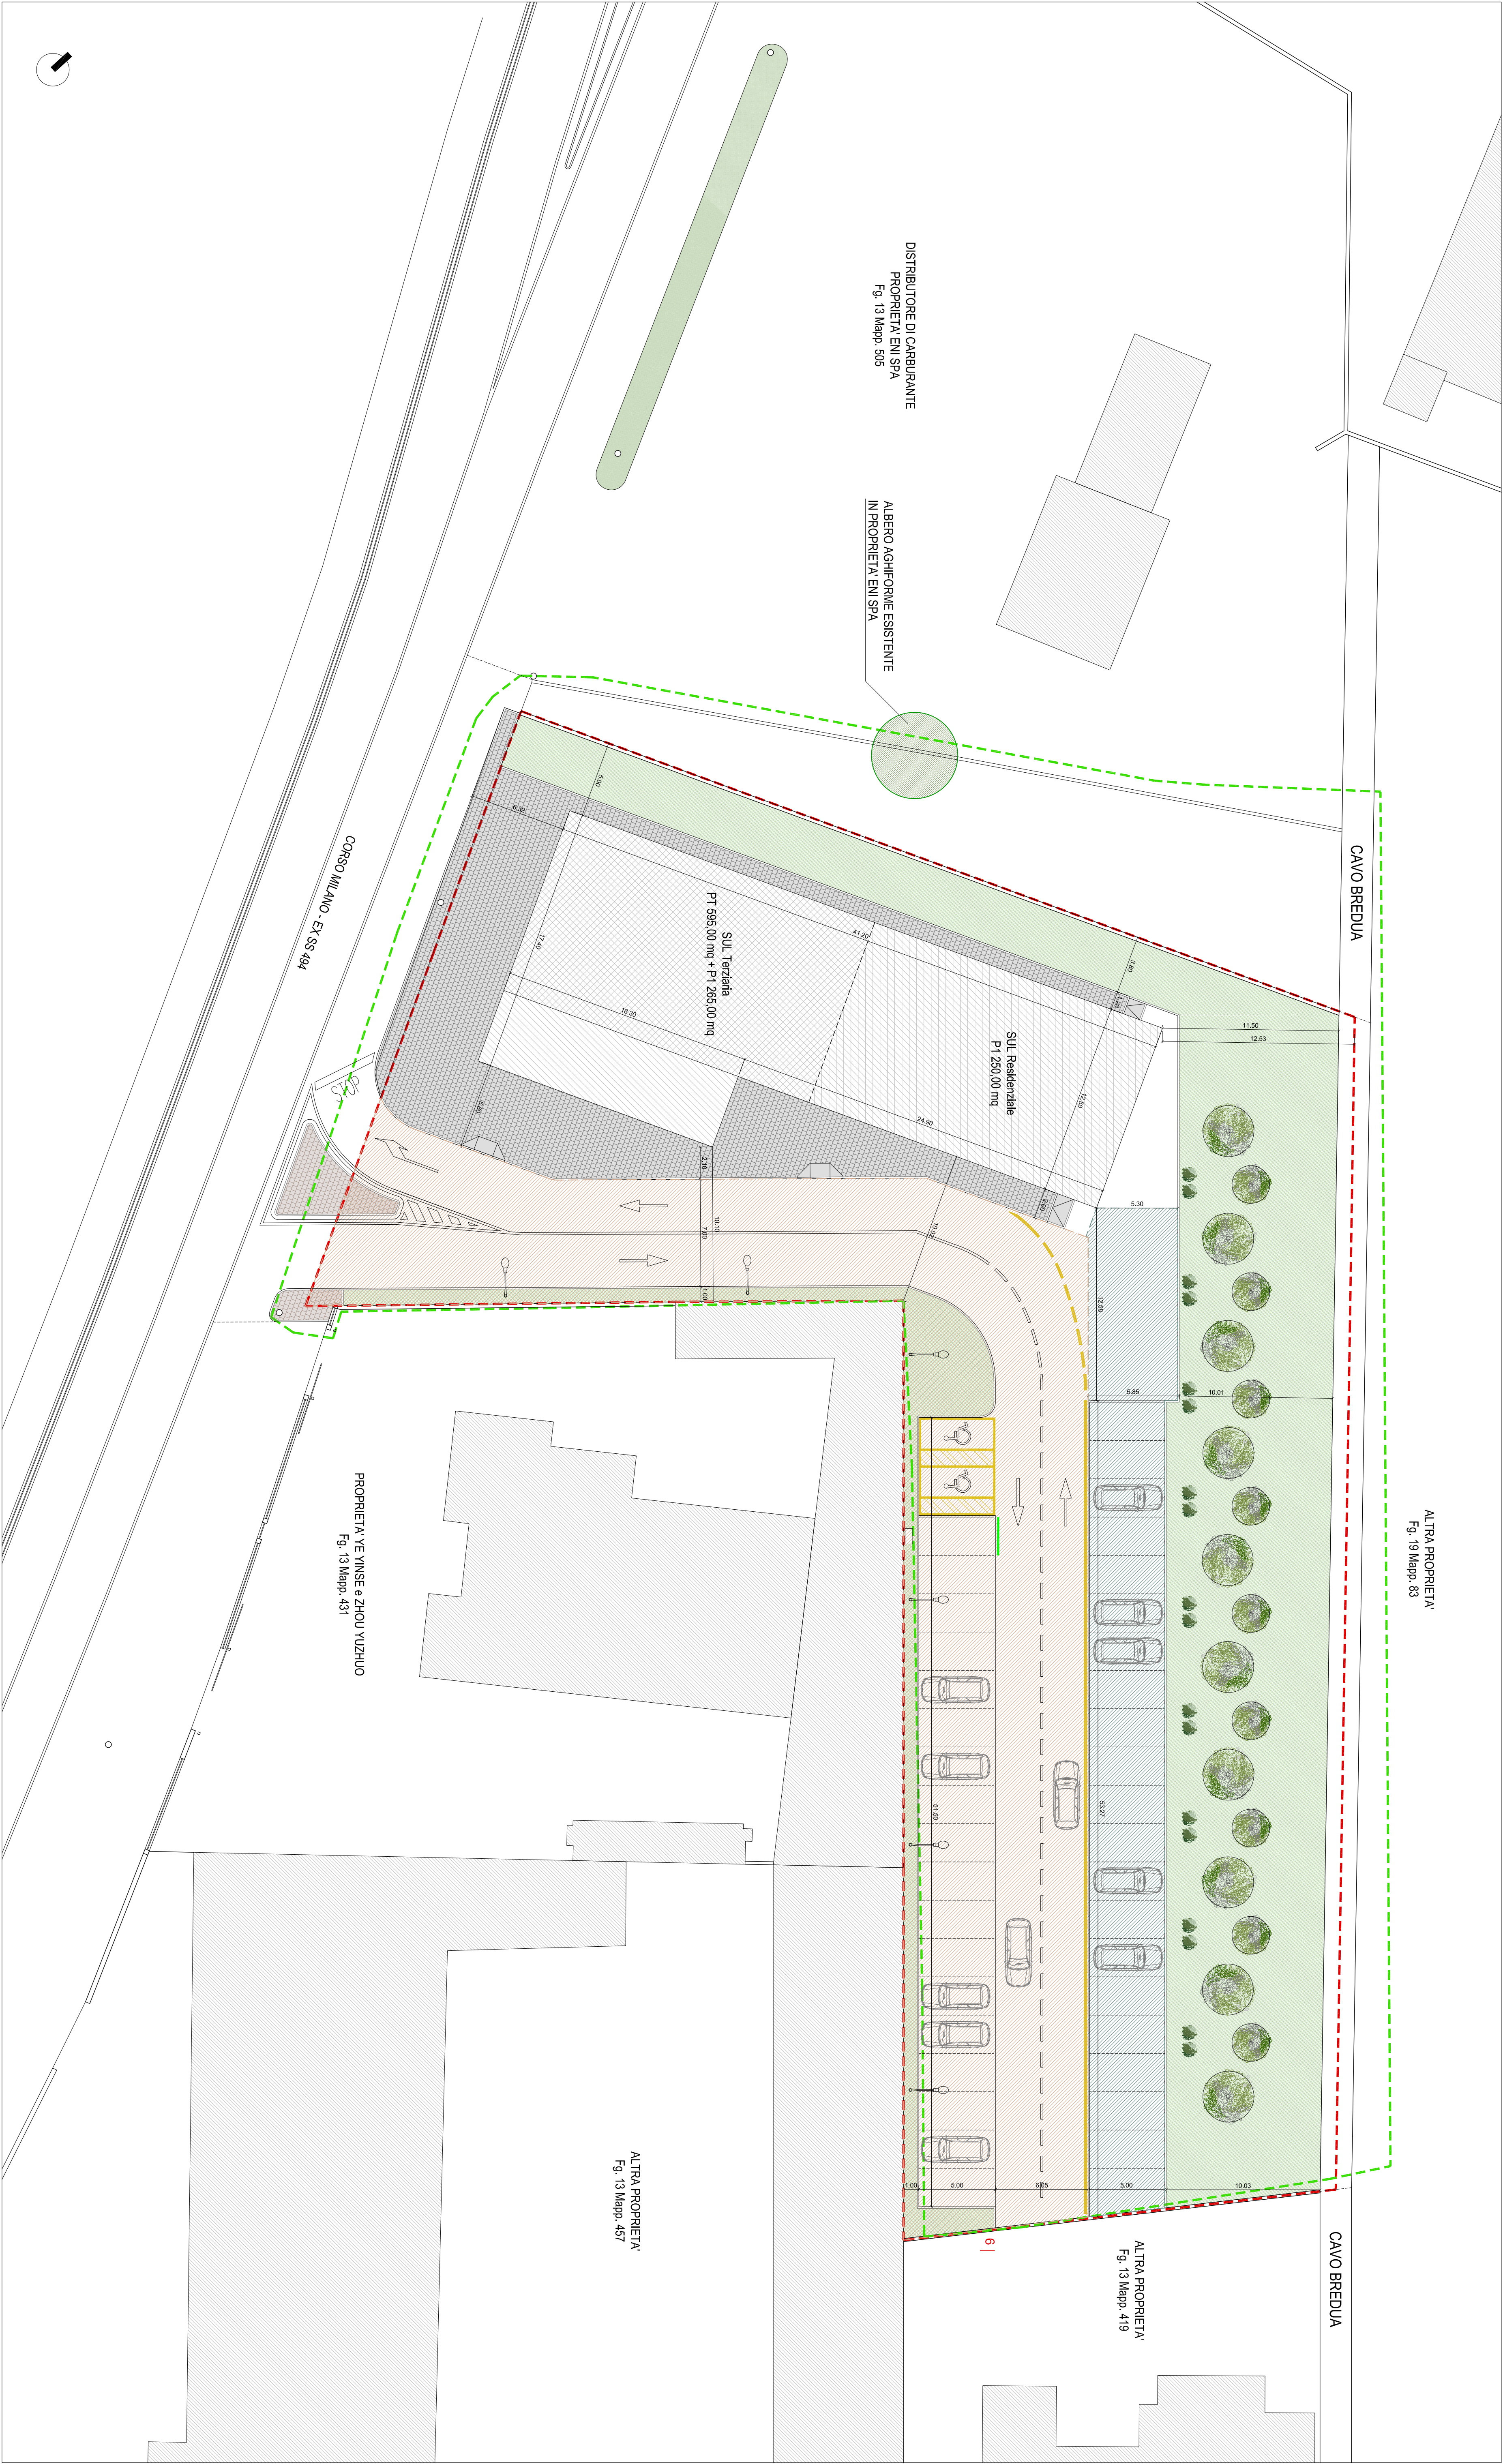

VALERIO ODDO ARCHITETTO | RAQUEL LOPEZ ARCHITETTO

T. +39 338.619721 studio@coldepoarchitects.it PASTERIA I VIGEVANO PV T. 0381.73879

PROGETTO | COMUNE DI VIGEVANO - P.L. AMBITO DI TRASFORMAZIONE PER ATTIVITA' p3
SITO IN | CORSO MILANO - EX SS 494 SNC - VIGEVANO - PV

PROPRIETA' | LIU SHUANGHONG - YE YINSE - ZHOU YUZHUIO

STATO DI PROGETTO - PLANIMETRIA GENERALE
INDIVIDUAZIONE PARCHEGGI PRIVATI E VP PRIVATO AD USO PUBBLICO

SCALA 1:200
P105

OTTBRE 2025