


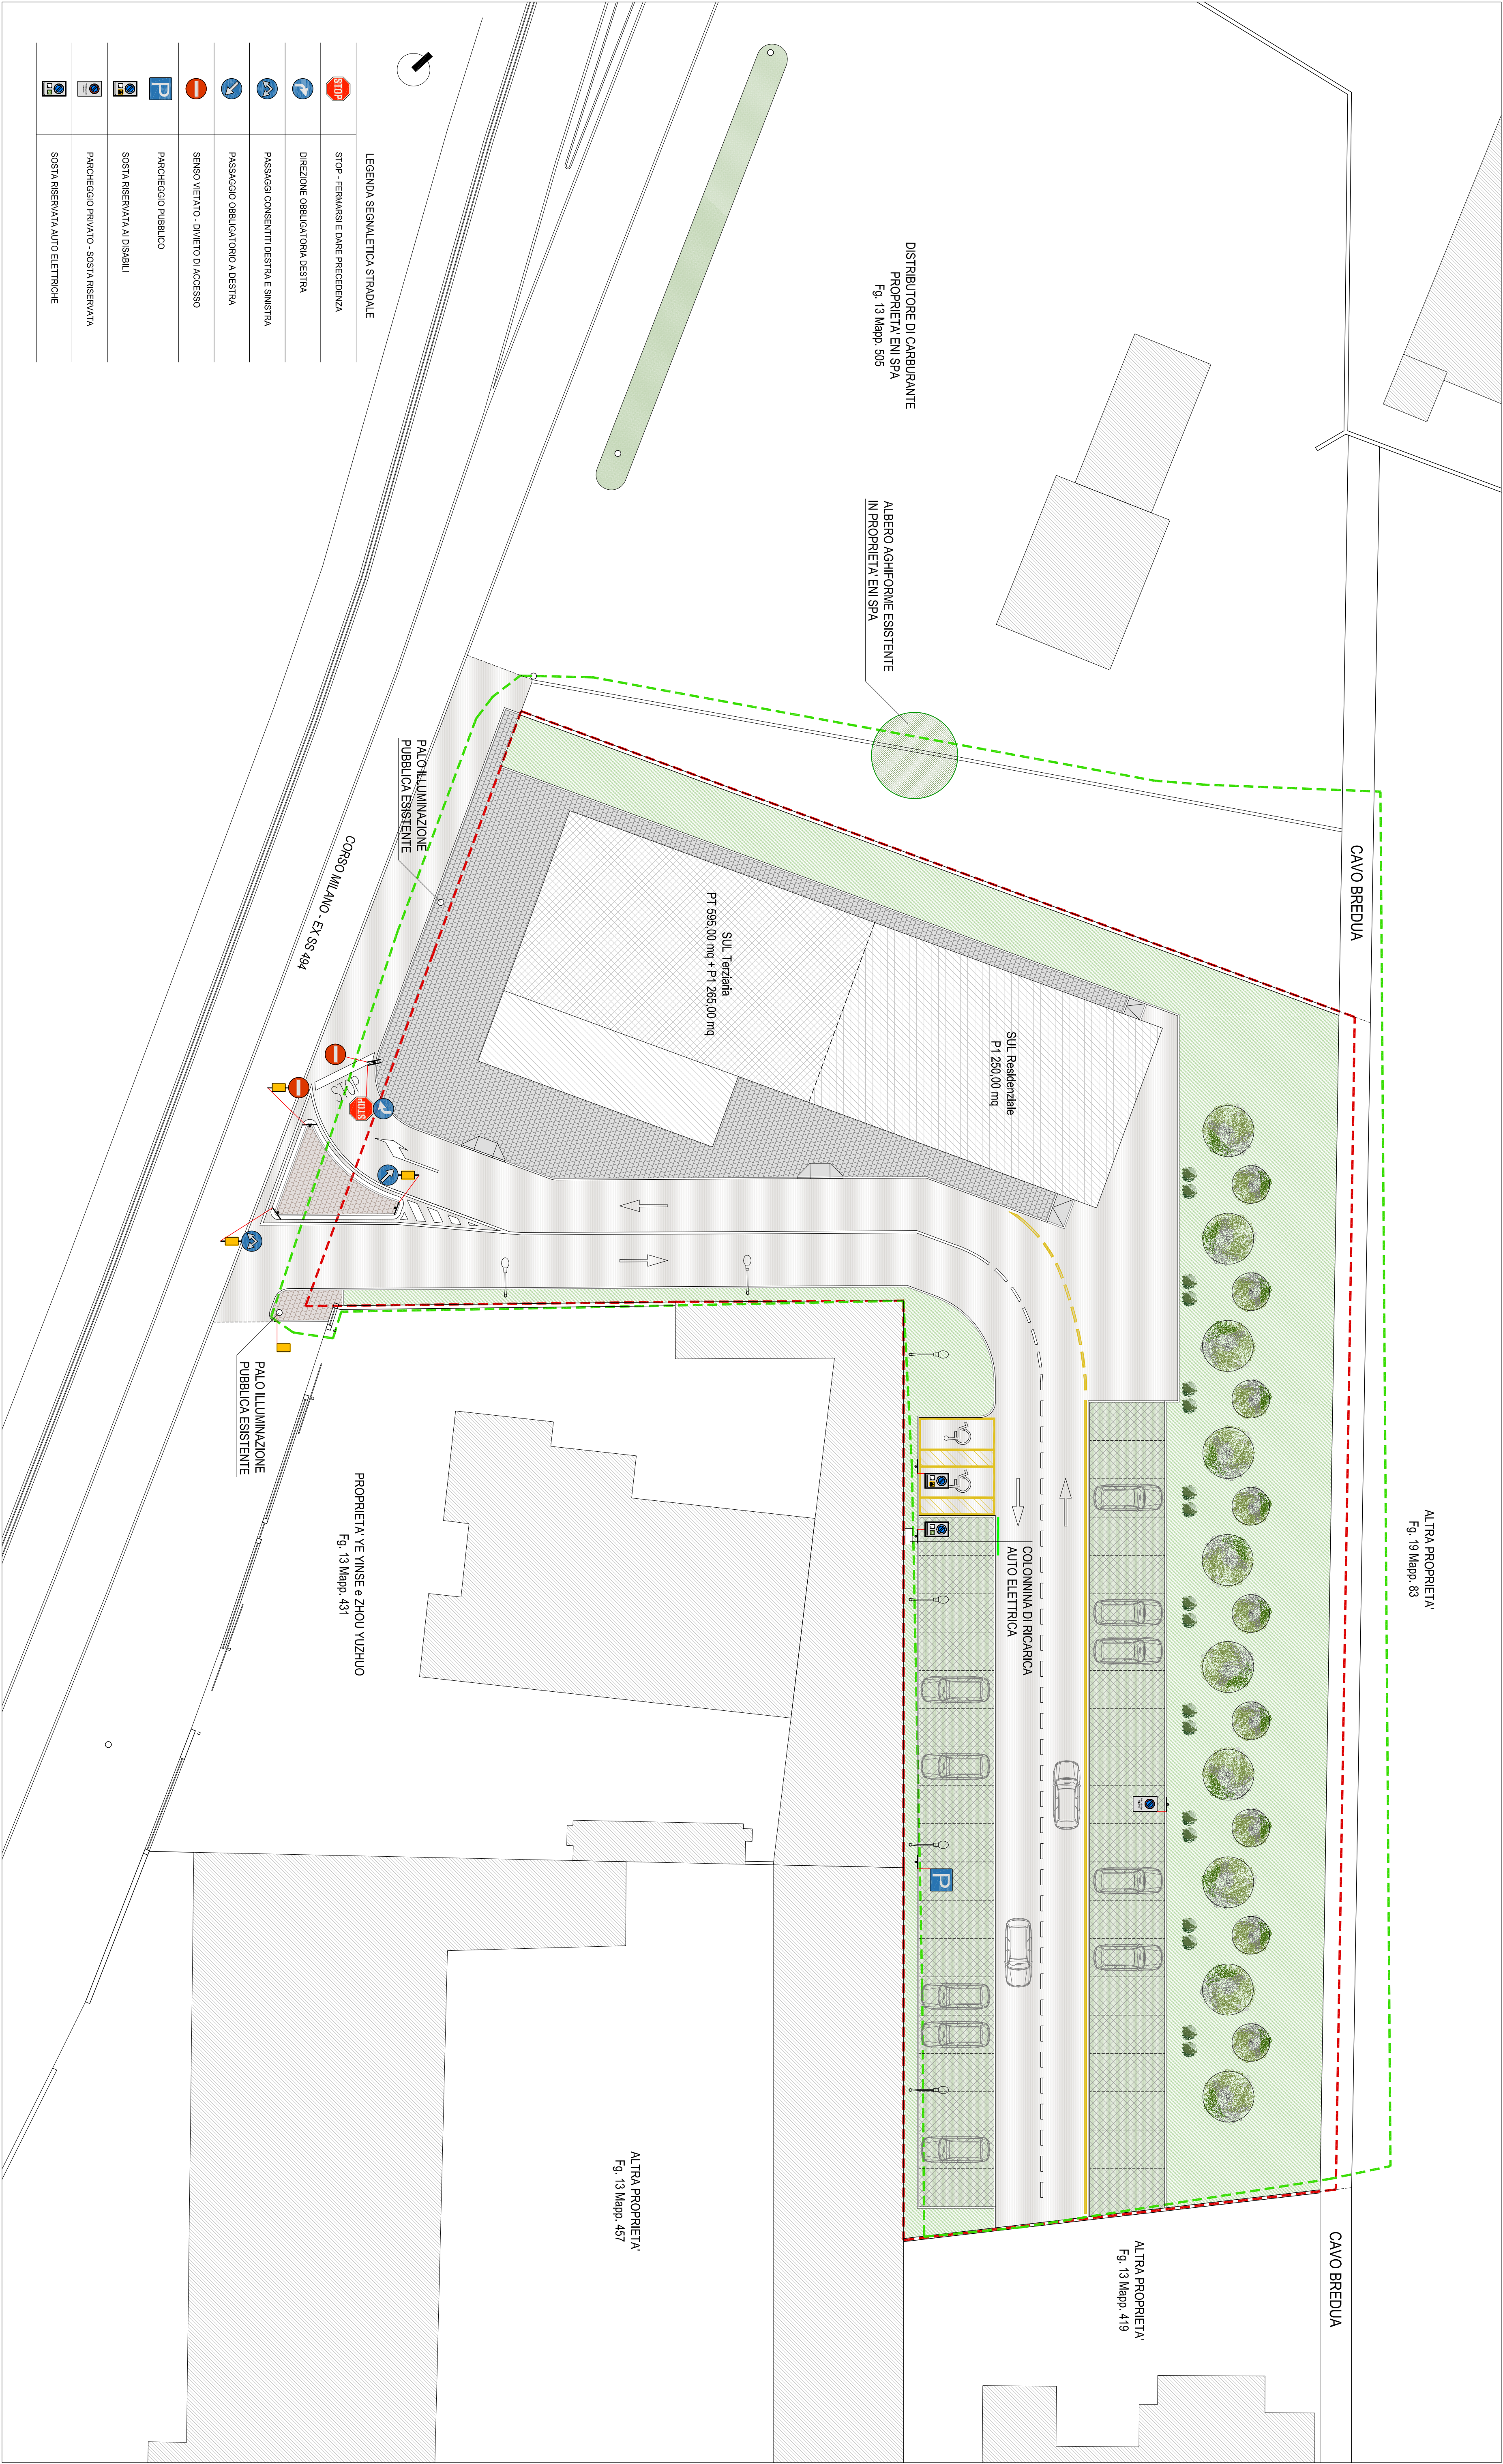

LEGENDA SEGNALETICA STRADALE	
	STOP - FERMANSI E DARE PRECEDENZA
	DIREZIONE OBBLIGATORIA DESTRA
	PASSAGGI CONSENTITI DESTRA E SINISTRA
	PASSAGGIO OBBLIGATORIO A DESTRA
	SENSO VIETATO - DIVIETO DI ACCESSO
	PARCHEGGIO PUBBLICO
	SOSTA RISERVATA AI DISABILI
	PARCHEGGIO PRIVATO - SOSTA RISERVATA
	SOSTA RISERVATA AUTO ELETTRICHE

AREA DI PROPRIETA'

PERIMETRO AMBITO IDENTIFICATO
IN TAVOLA OP-03 DI DdP

VALERIO ODDO ARCHITETTO

RAQUEL LOPEZ ARCHITETTO

PROGETTO
SITO IN

COMUNE DI VIGEVANO - P.L. AMBITO DI TRASFORMAZIONE PER ATTIVITA' p3
CORSO MILANO - EX SS 494 SNC - VIGEVANO - PV

PROPRIETA'

LIU SHUANGHONG - VE YINSE - ZHOU YUZHUIO

STATO DI PROGETTO - PLANIMETRIA GENERALE

SEGNALETICA STRADALE

SCALA 1:200

PL06

OTTBRE 2025