


ALTRA PROPRIETA'
Fig. 19 Mapp. 83

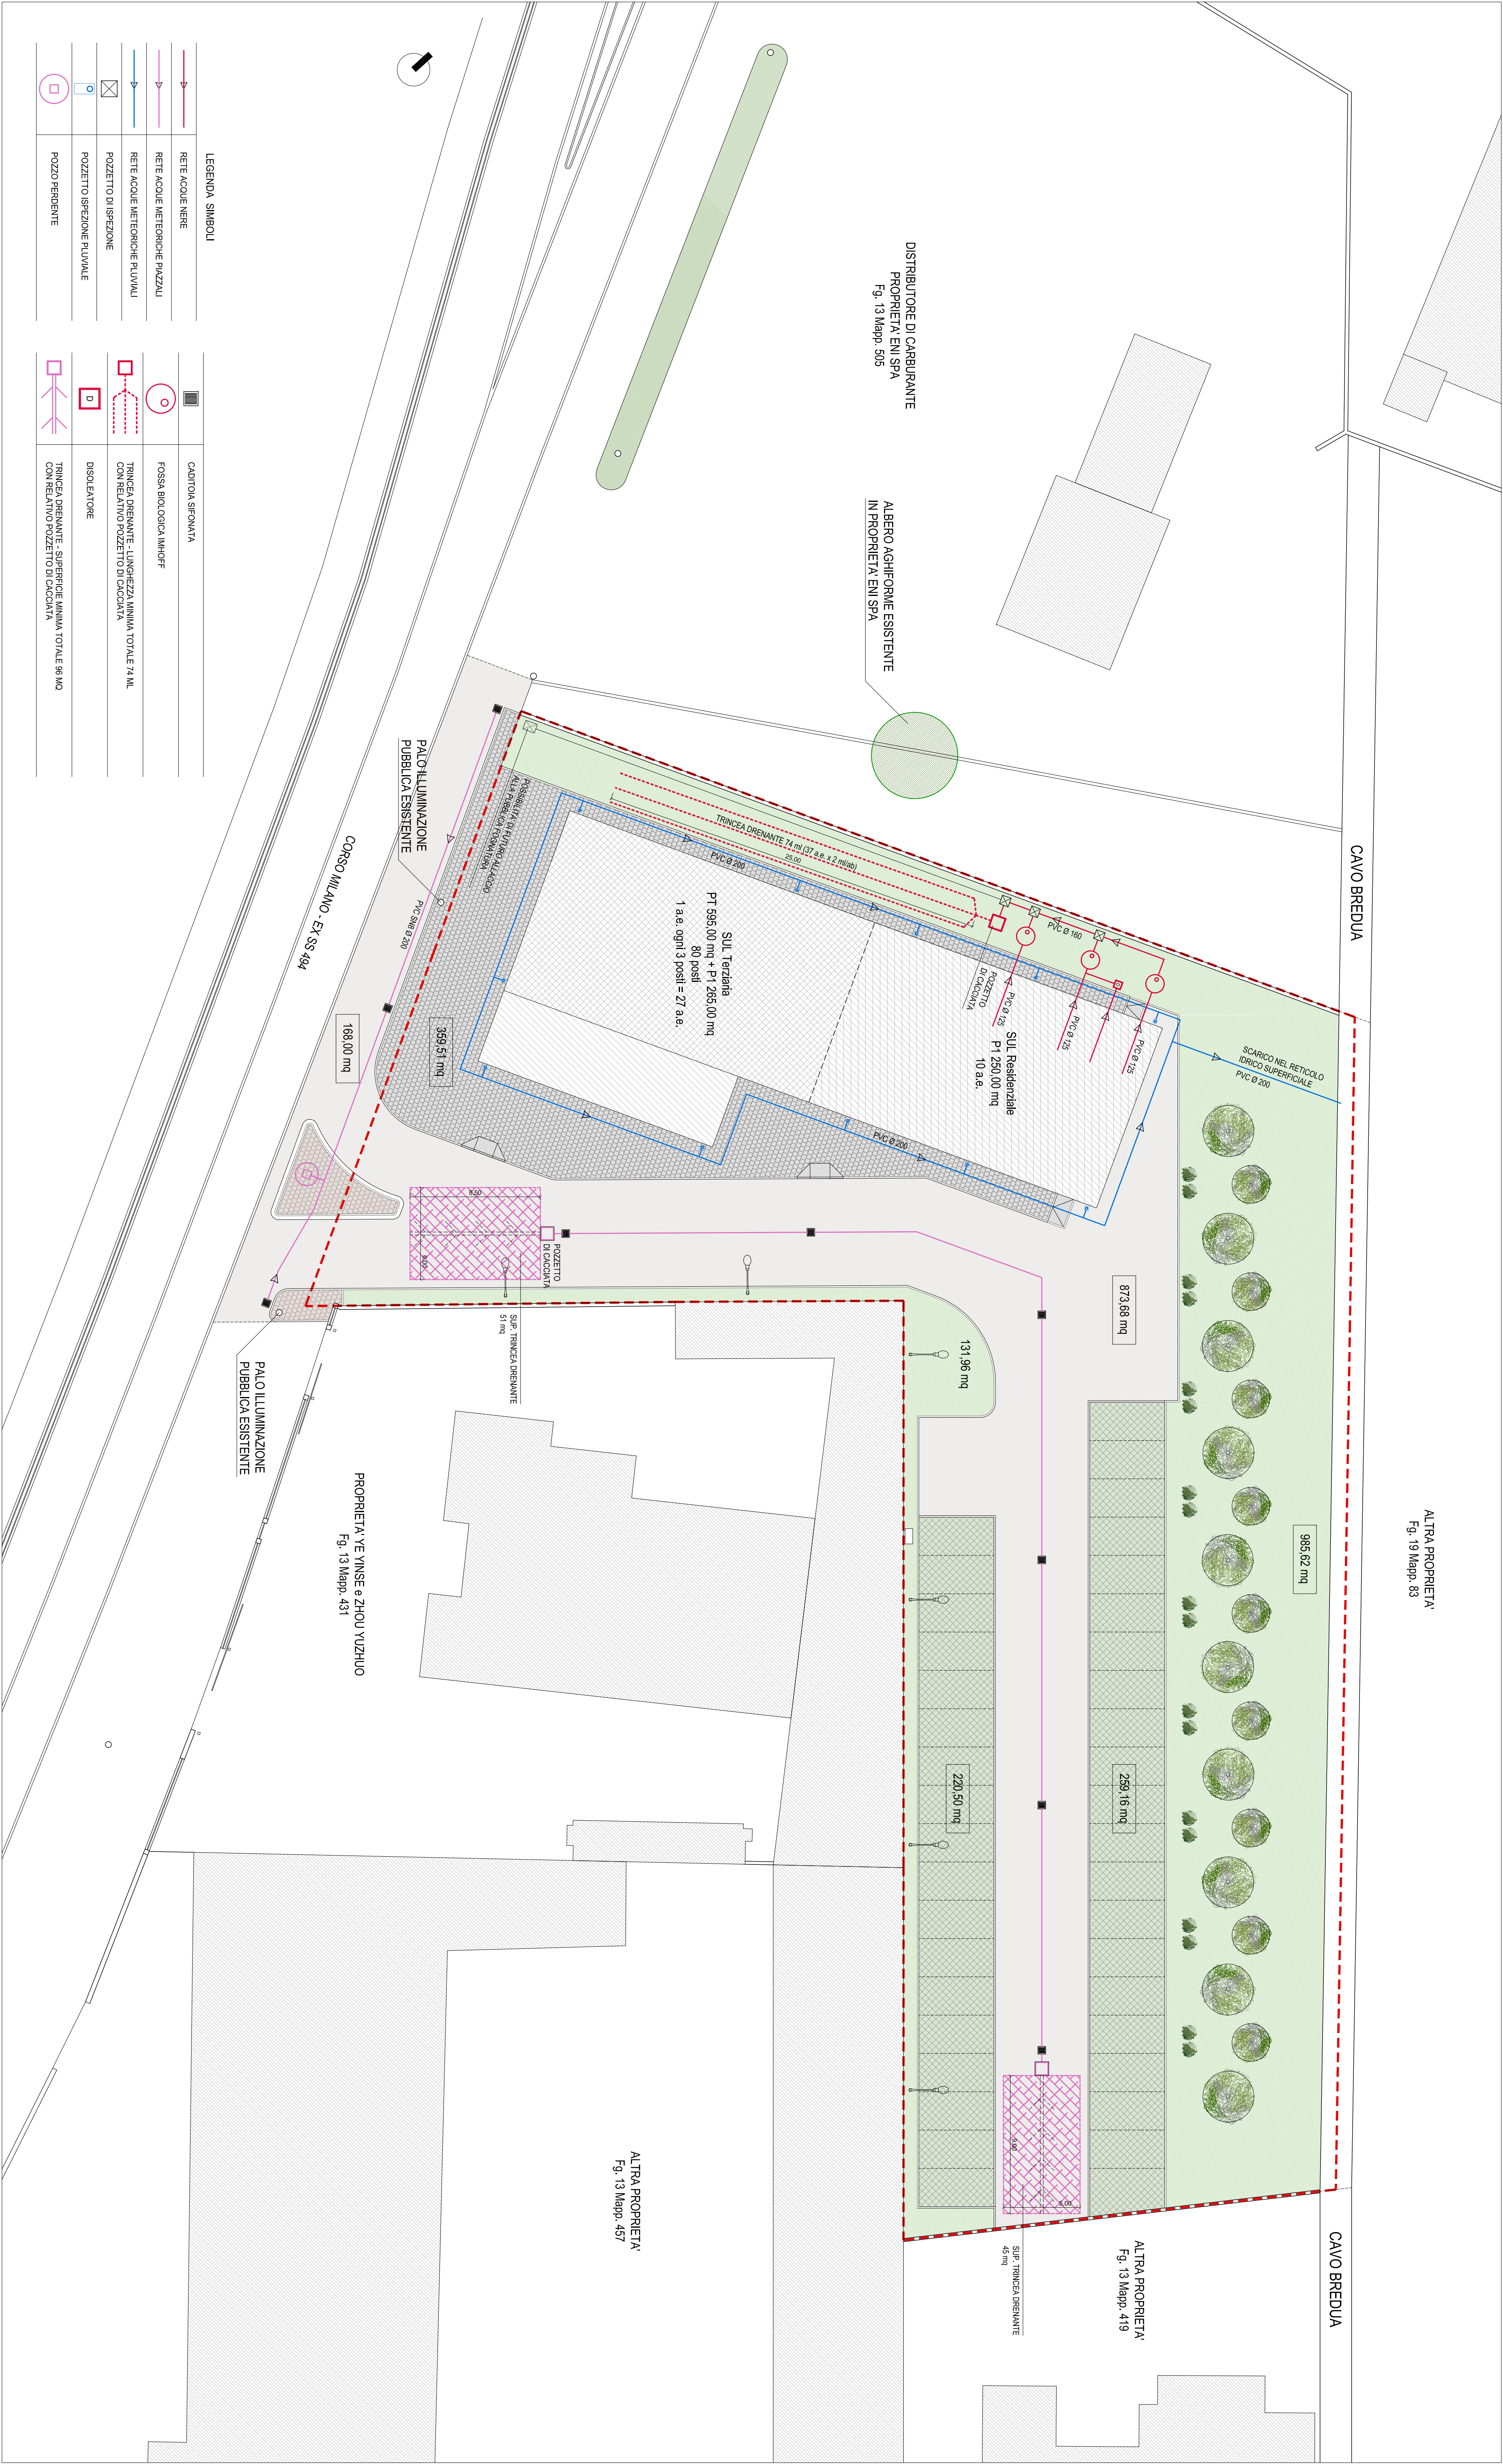

LEGENDA SIMBOLI	
	RETE ACQUE NERE
	RETE ACQUE METEORICHE PIAZZALI
	RETE ACQUE METEORICHE PLUVIALI
	RETE ACQUE METEORICHE PLUVIALI
	POZZETTO DI ISPEZIONE
	POZZETTO ISPEZIONE PLUVIALE
	POZZO PERFORANTE

	CADITOIA SIFONATA
	FOSSA BIOLOGICA MINHOFF
	TRINCEA DRENANTE - LUNGHEZZA MINIMA TOTALE 74 ML CON RELATIVO POZZETTO DI SCARICO
	DISOLATORE
	TRINCEA DRENANTE - SUPERFICIE MINIMA TOTALE 96 MQ CON RELATIVO POZZETTO DI CACCIATA

AREA DI PROPRIETA'
PERIMETRO AMBITO IDENTIFICATO
IN TAVOLA OP-03 DI DdP

MARCIAPIEDE IN MASSELLI AUTOBLOCCANTI
TIPO RECORD MODELLO CASSIA
LINEA HISTORY COLORE SABBIA DI SATURNO
MARCIAPIEDE IN MASSELLI AUTOBLOCCANTI
TIPO RECORD MODELLO CASSIA
LINEA HISTORY COLORE PORTIDEA

POSTI AUTO IN MASSELLI AUTOBLOCCANTI
PER GARGILATO ERBOSO TIPO RECORD
MODELLO SCACCO O SIMILARE
MANTO STRADALE IN ASFALTO

SUPERFICIE A VERDE

VALERIO ODDO ARCHITETTO
RAQUEL LOPEZ ARCHITETTO

PROGETTO
SITO IN
PROPRIETA'

STATO DI PROGETTO - PLANIMETRIA GENERALE
SCHEMA RETE FOGNARIA E ACQUE METEORICHE

SCALA 1:200
P107

OTTBRE 2025