
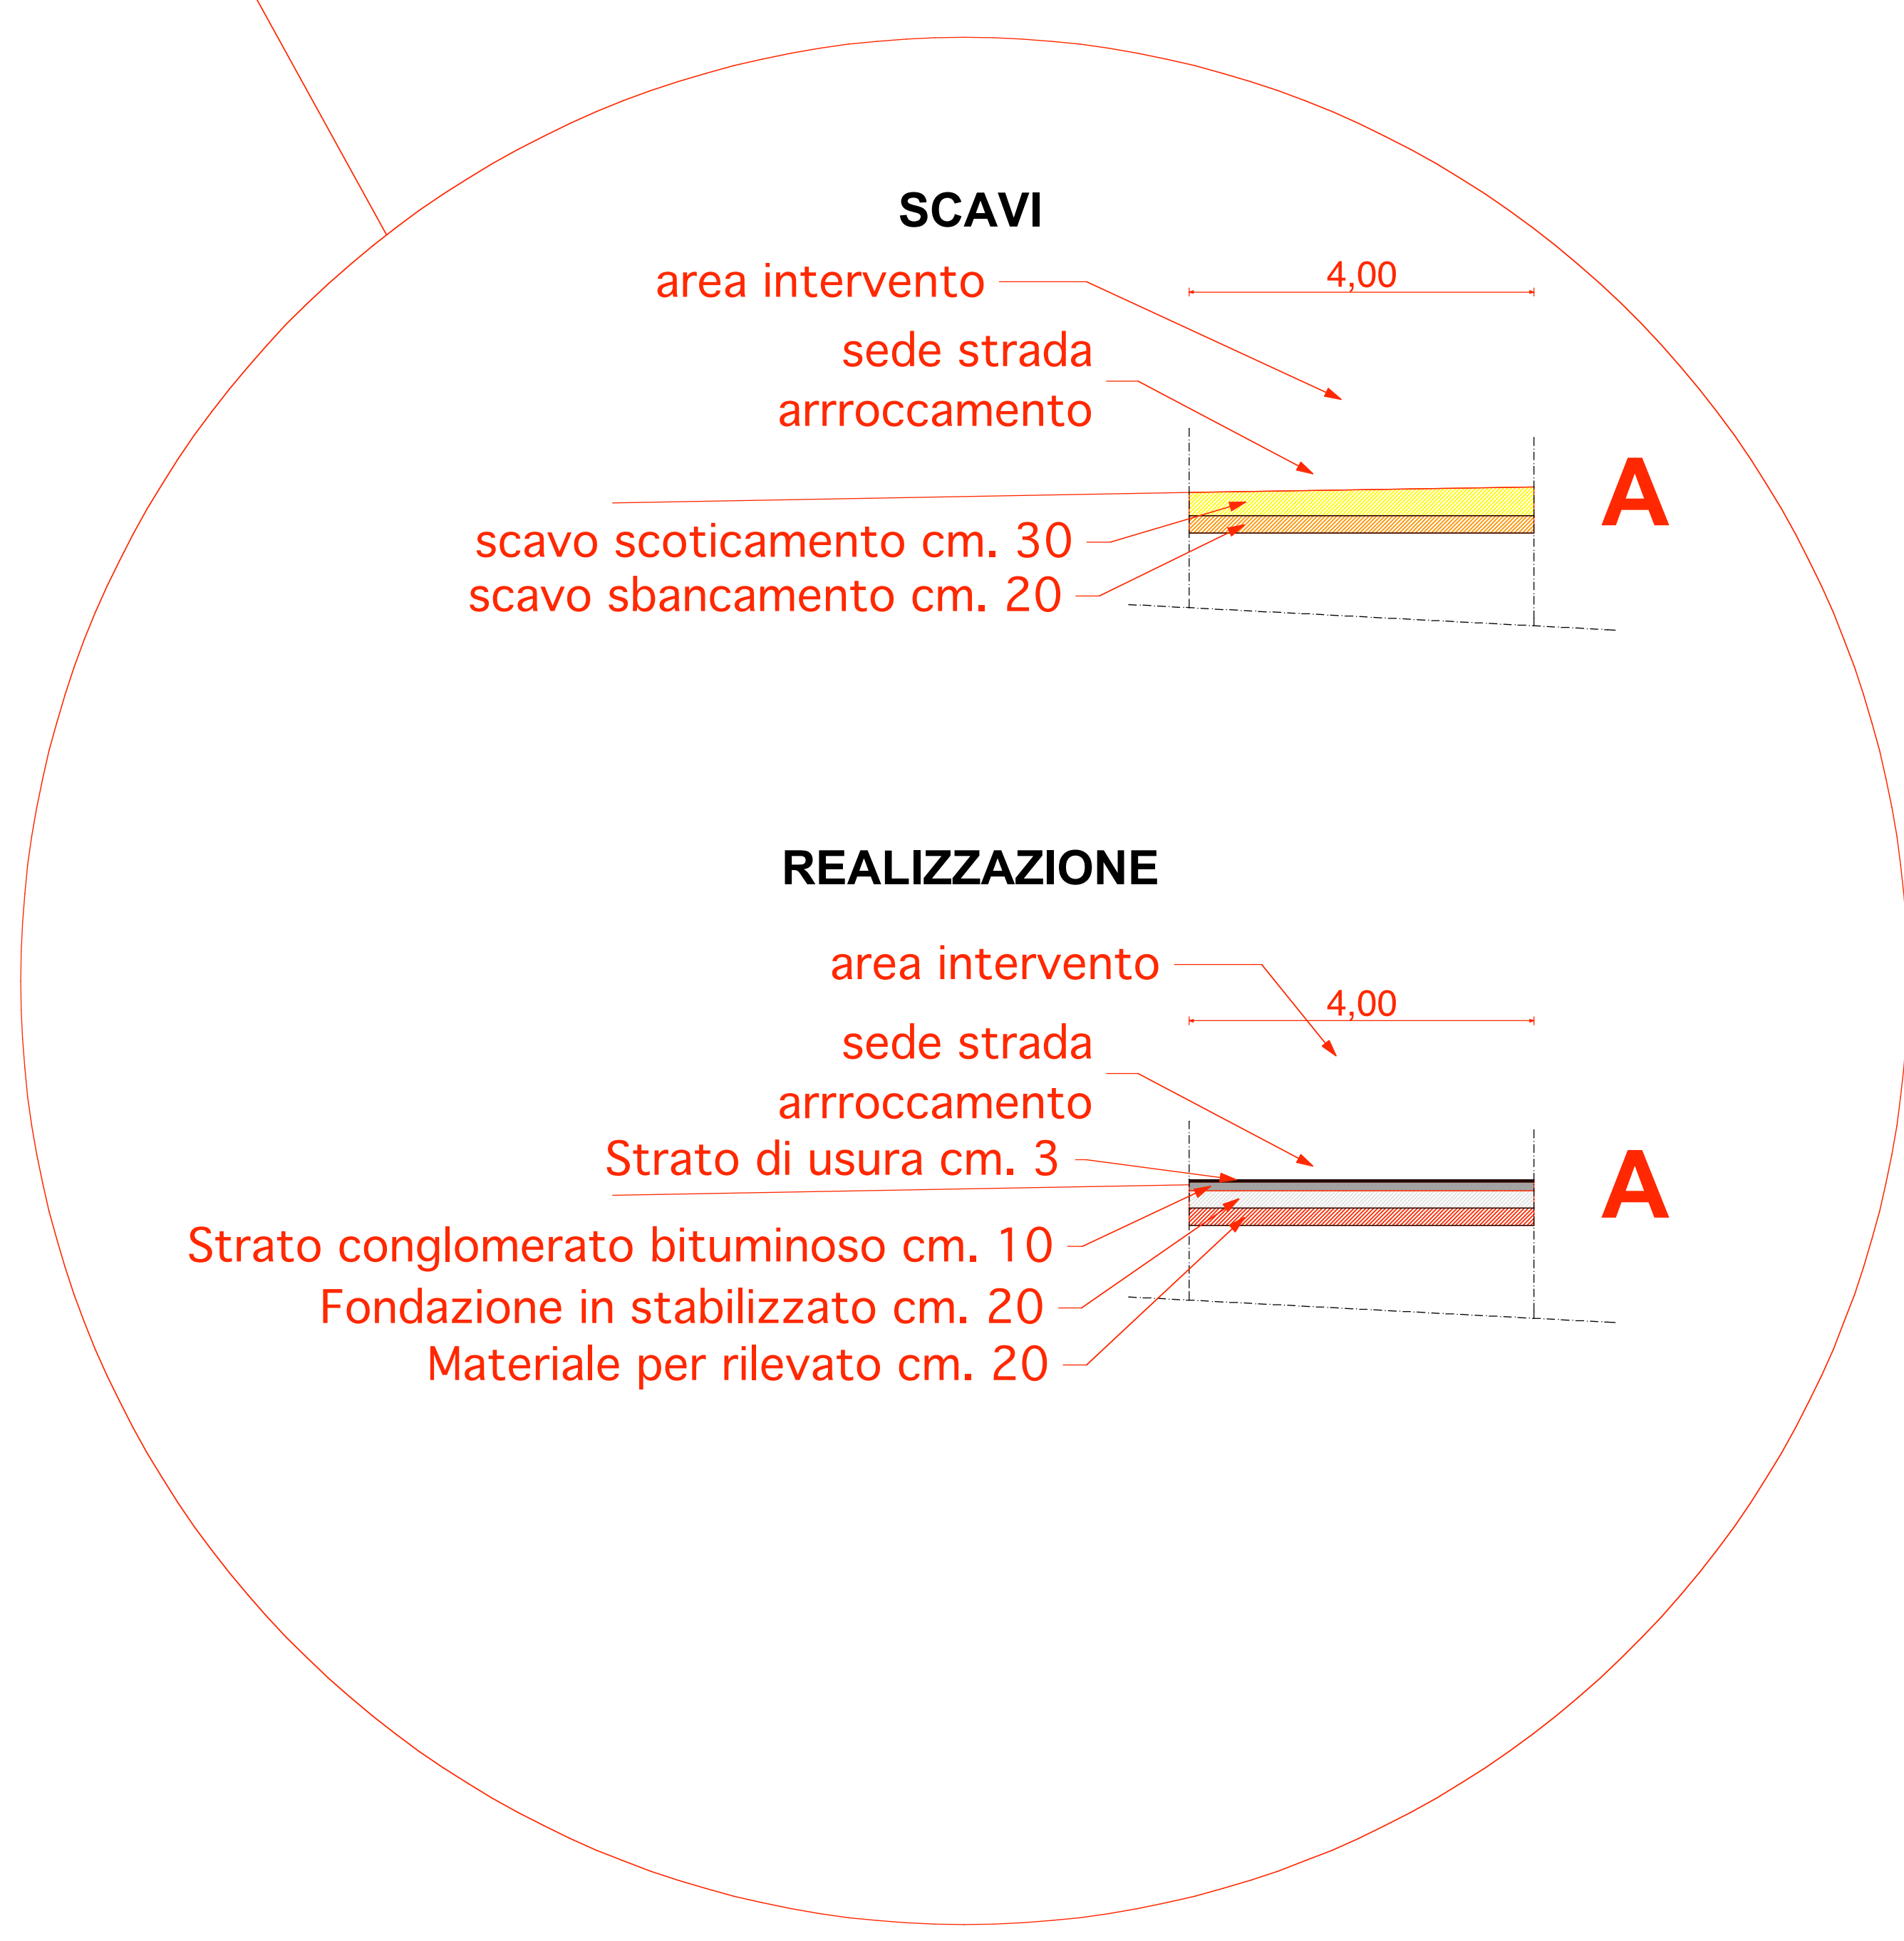
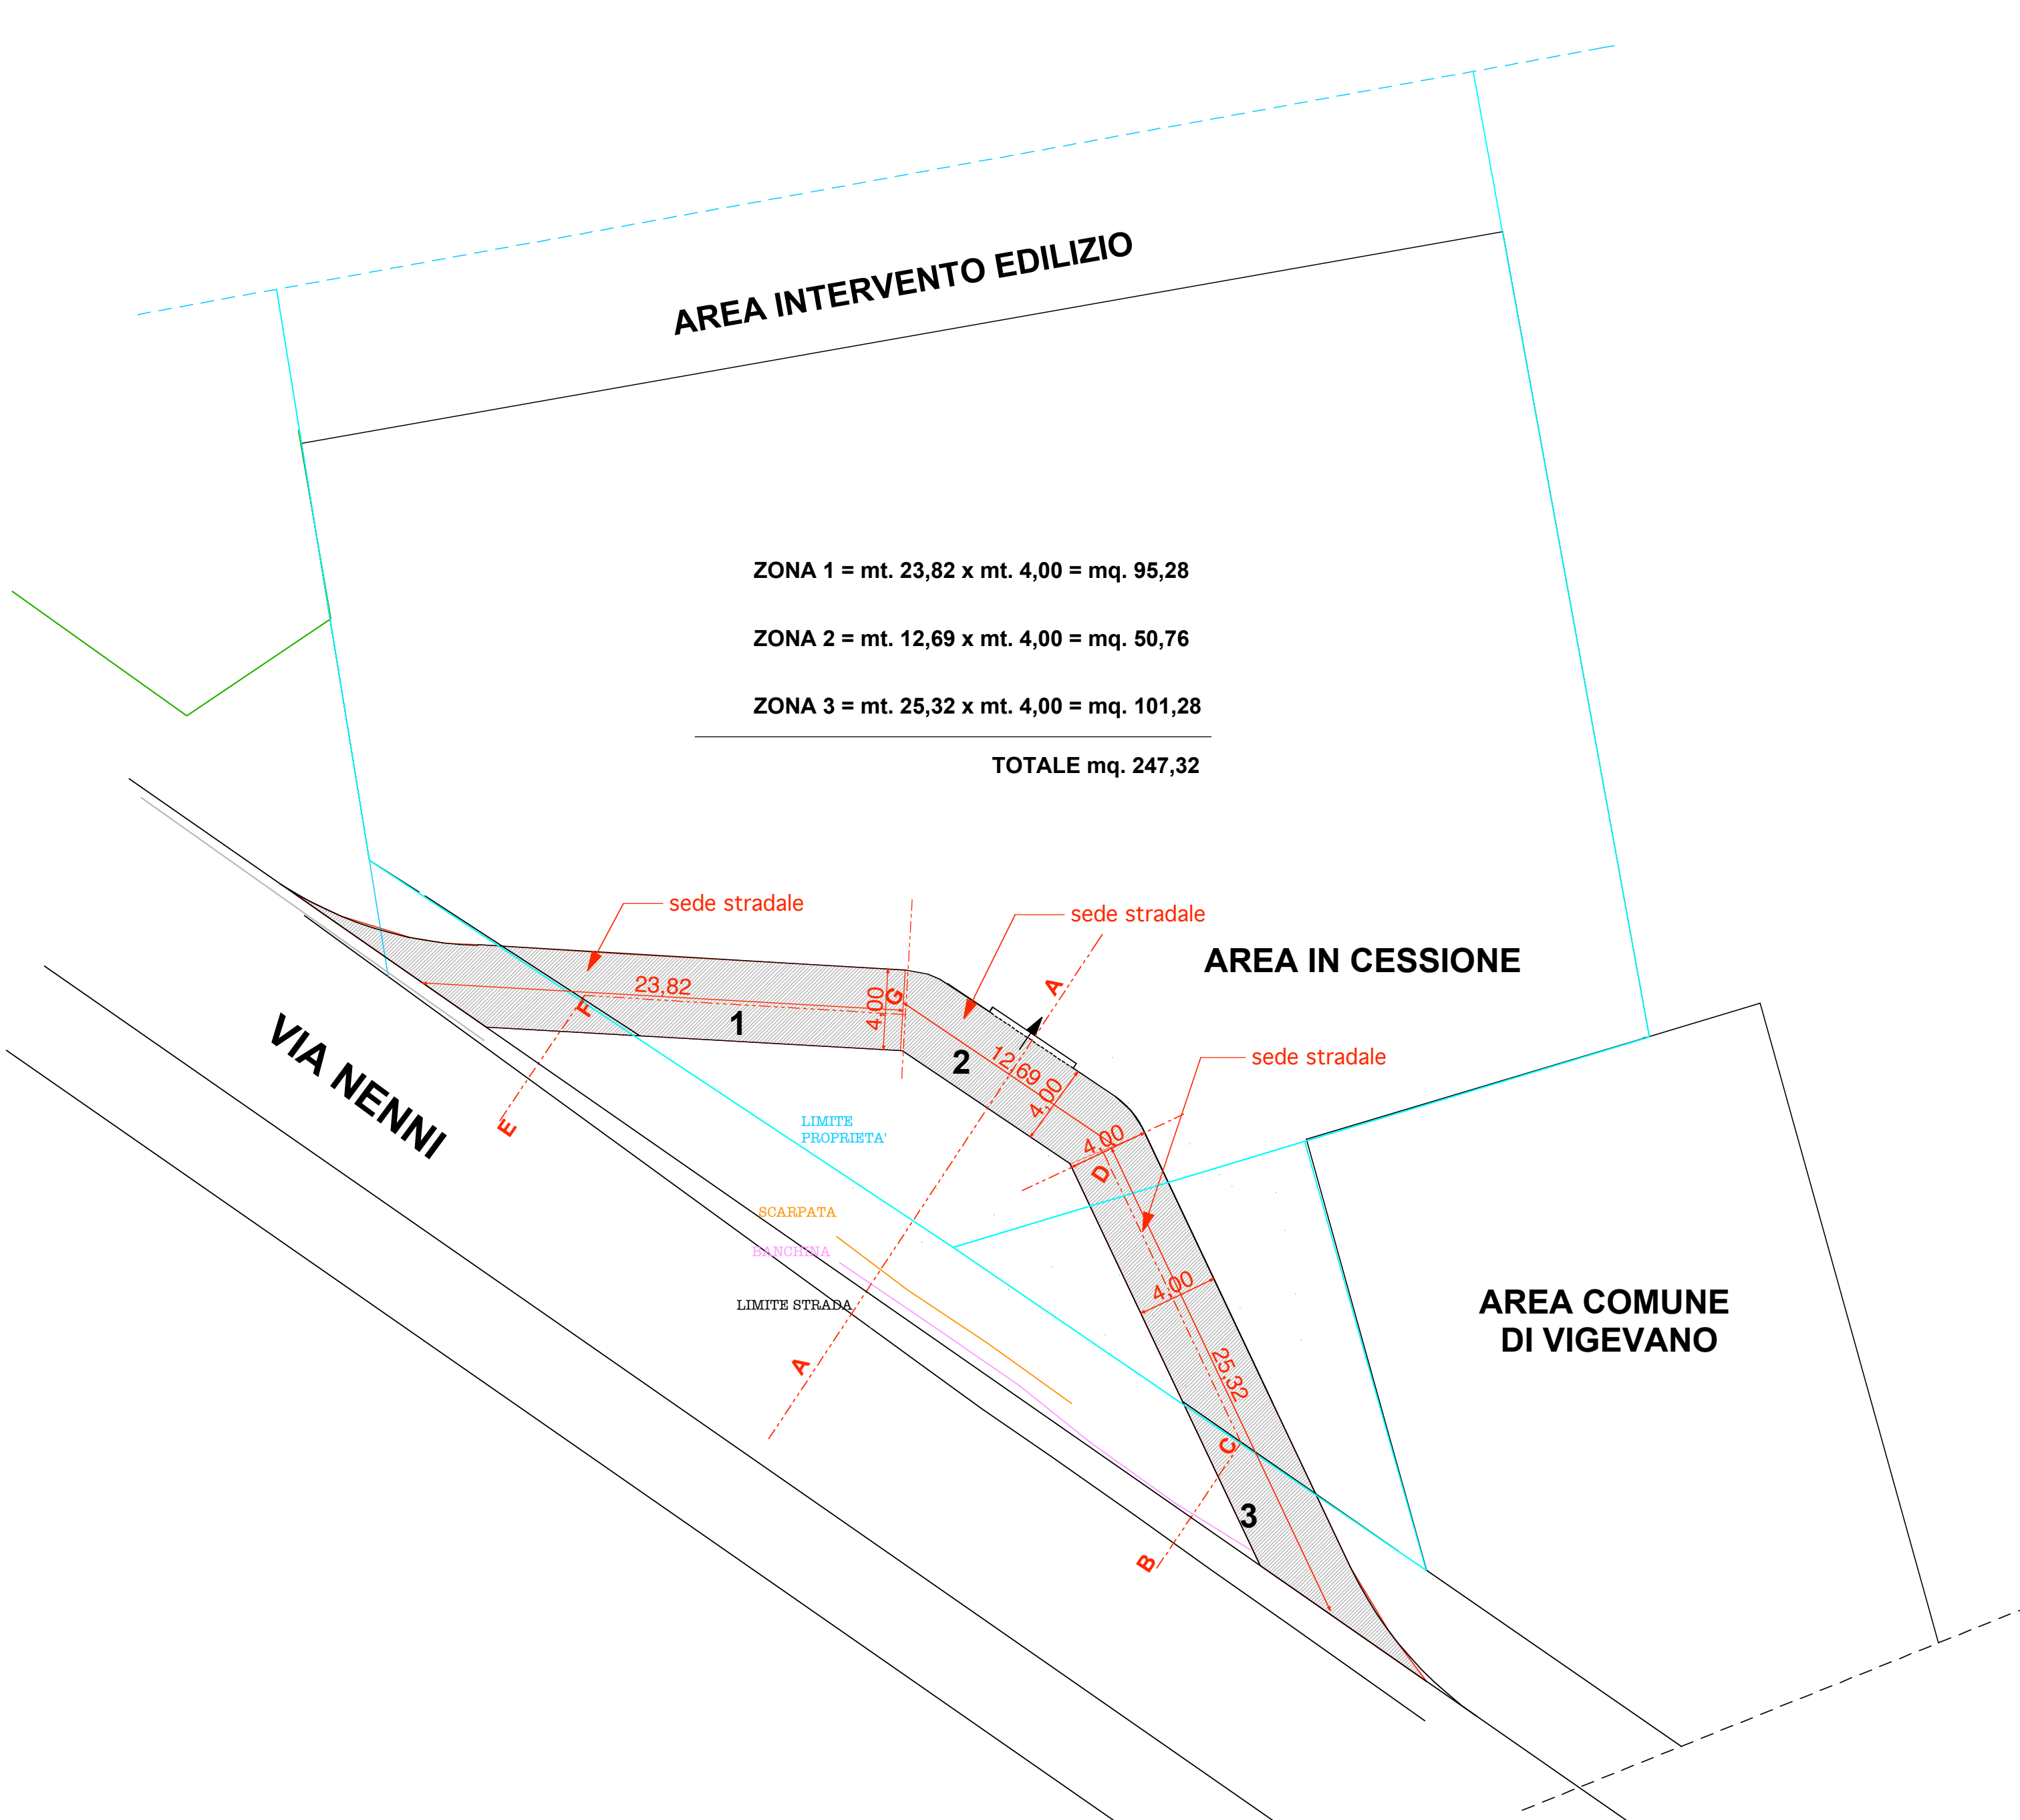


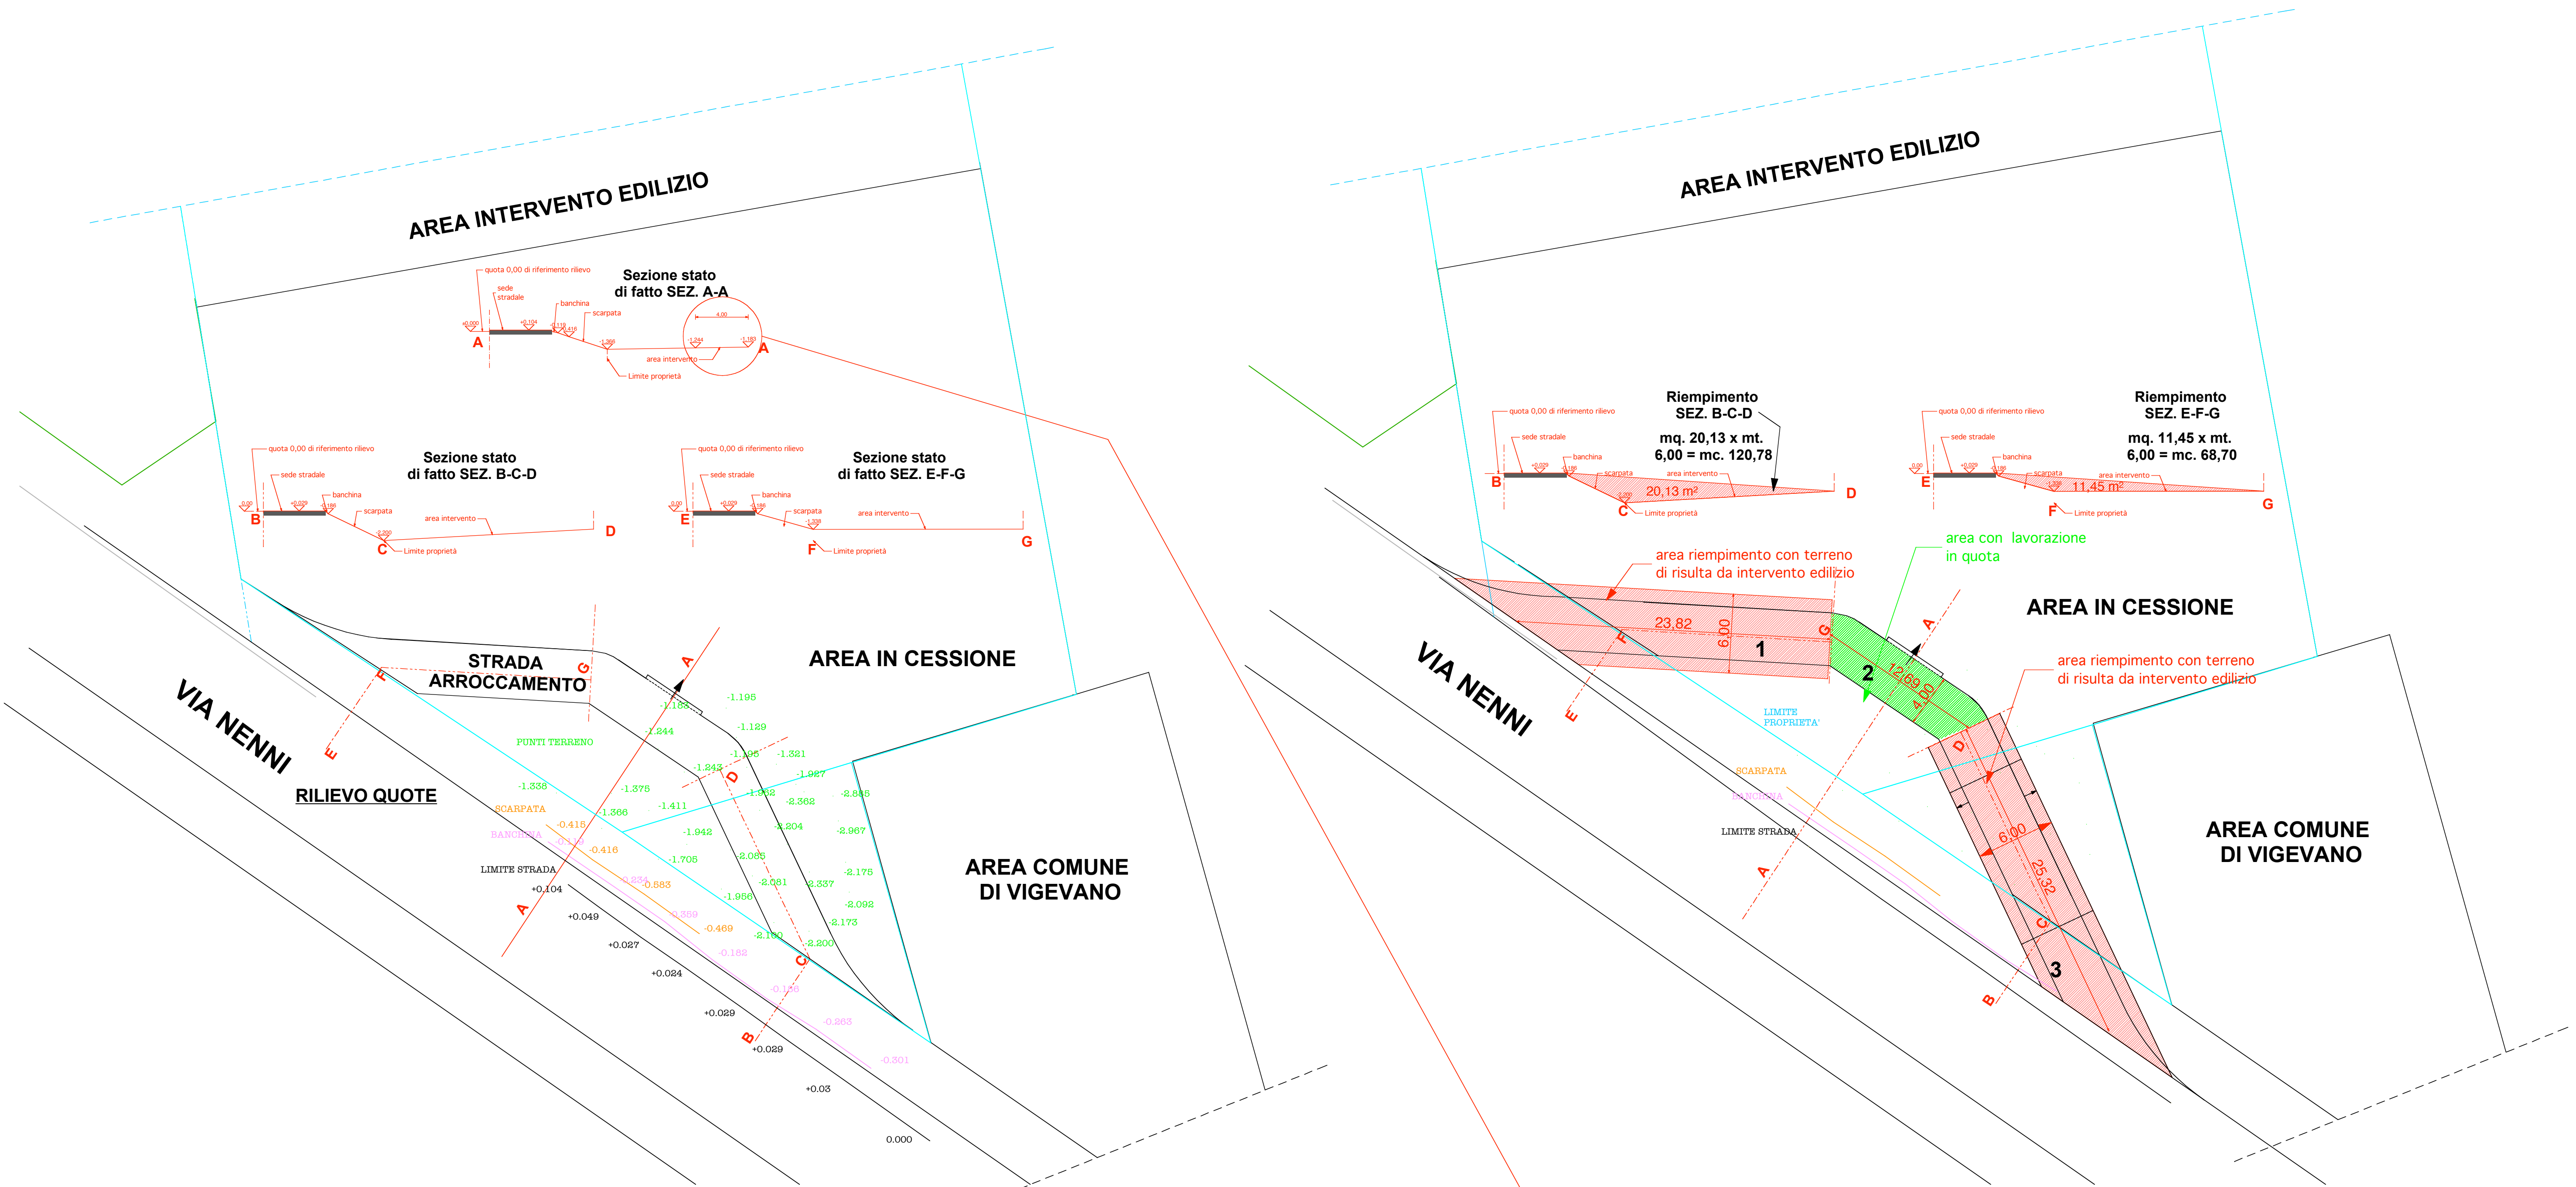

COMPUTO METRICO ESTIMATIVO DELLE OPERE A SCOMPUTO - PREZZARIO REGIONE LOMBARDIA EDIZIONE 2023									
LAVORI									
1C.02.050.0020.a	Scavo di scoticamento cm. 30	mc.	74,20	x €	2,05	=	152,10	€	
1C.02.050.0010.a	Sbancamento compreso spianamento e configurazione fordo (zone 1-3)	mc.	189,48	x €	4,10	=	776,87	€	
1C.02.050.0010.a	Sbancamento cm. 20 con spianamento e preparazione piano strada (zone 1-2-3)	mc.	49,46	x €	4,10	=	202,80	€	
MC.01.050.0050	Materiale per la formazione di rilevato cm. 20	mc.	49,46	x €	9,94	=	491,67	€	
1U.04.110.0150	Fondazione stradale in misto granulare stabilizzato cm. 20	mc.	49,46	x €	26,39	=	1.305,25	€	
1U.04.120.0010b	Strato di base in conglomerato bituminoso cm. 10	mq.	247,32	x €	18,06	=	4.466,60	€	
1U.04.120.0300b	Strato di usura in conglomerato bituminoso cm. 3	mq.	247,32	x €	7,54	=	1.864,79	€	
1C.22.080.0030.a	Sbarra per passo carraio in ferro	kg.	150,00	x €	9,13	=	1.369,50	€	
1C.22.450.0010.a	Recinzione rete zincata e plastificata H. mt. 2,00	mq.	244,60	x €	18,87	=	4.615,60	€	
1U.06.210.0060.c	Piante latifoglie a dimora area in cessione (Fraxinus Excelsior)	n.	37,00	x €	104,82	=	3.878,34	€	
1U.06.240.0040.e	Arbusti a dimora area in cessione (Laurus Nobilis)	n.	37,00	x €	29,20	=	1.080,40	€	
SEGNALETICA									
1U.05.150.0010.b	n. 1 Segnale triangolare Classe 2 per PRECEDENZA								
	n. 1 Segnale circolare Classe 2 per OBBLIGO SVOLTA DX e n. 2 DIVIETO ACCESSO								
1U.05.220.0010.b	Palo di sostegno diam. mm 60	mq.	1,80	x €	247,52	=	445,54	€	
		n.	2,00	x €	91,11	=	182,22	€	
							20.831,68	€	

omodeo zorini	cesare + architetto	Comittente:	Merlotti Claudio, Bocca Corvico Piccolina Cristina, Butti Riccardo, Melotti Elena, Merlotti Guido, D'Avanzo Francesca, Comune di Vigevano	Tavola:
	Via Carli, 6	Res. Sede:	Strada Tre Colombari 12 - Piazza Vittorio Veneto 10 - Corso Vittorio Emanuele II 25 - Vigevano	5b5
	27029 - VIGEVANO - PV	Progetto:	ATTUAZIONE AMBITO DI TRASFORMAZIONE a 18.3	
	Italia	Località:	Via Castellana / Corso Nenni - Vigevano	Scala: 1 : 250
		Riferimento:	Data progetto: NOVEMBRE 2021	
		Progressivo:	Aggiornamenti: AGOSTO 2024	
	Oggetto tavolo:	Computo Lavori		