
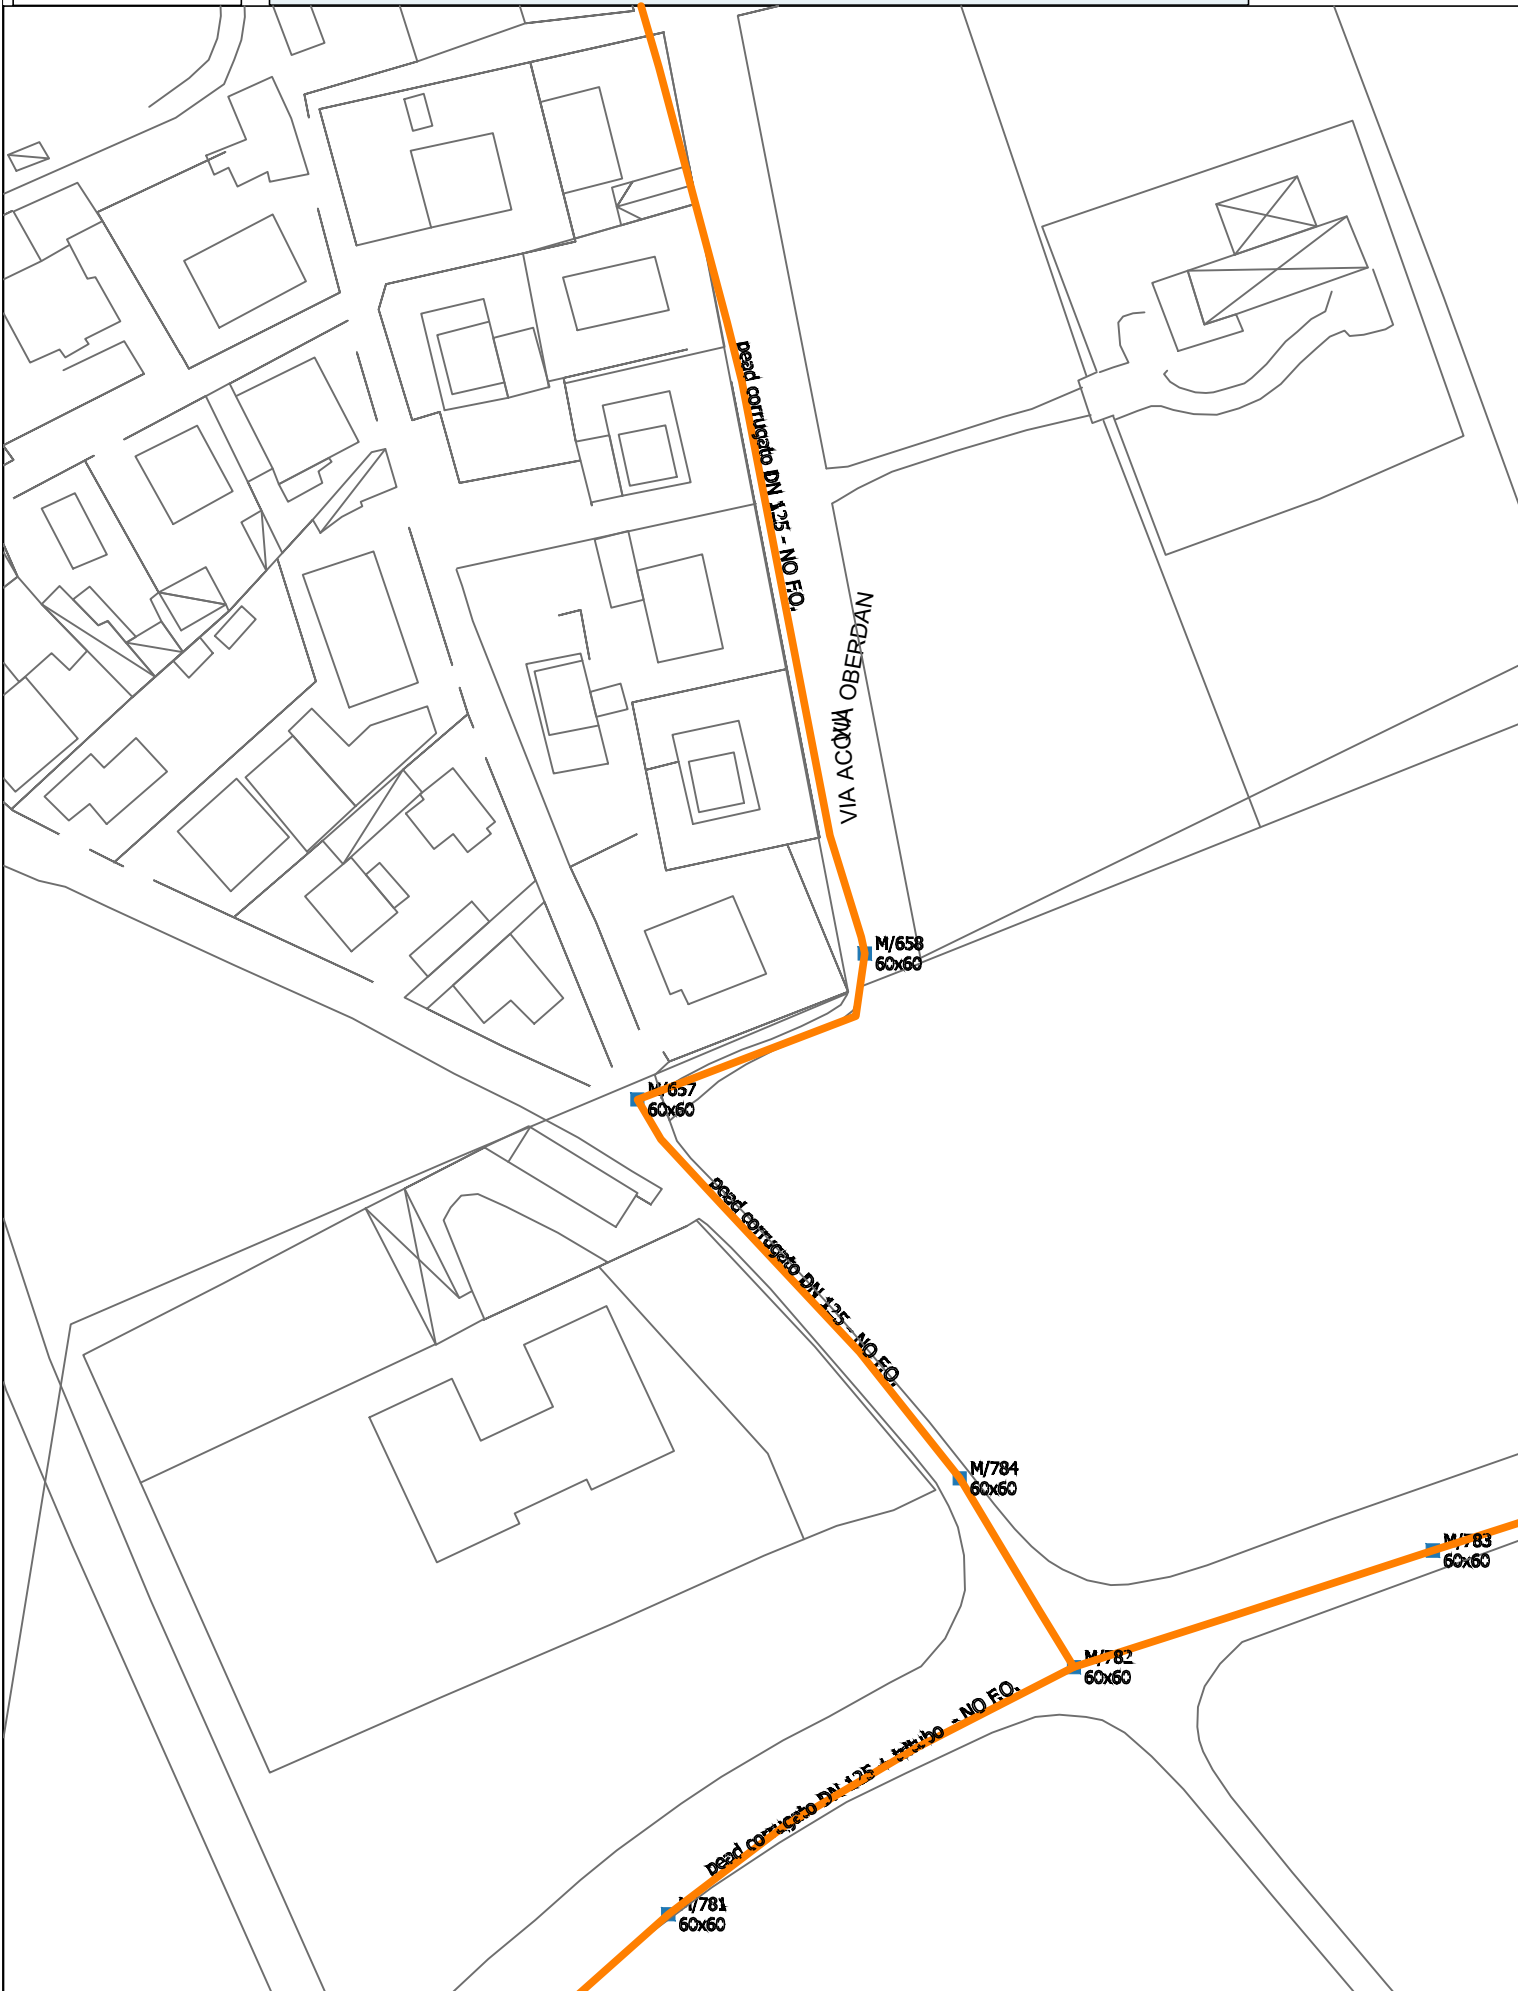
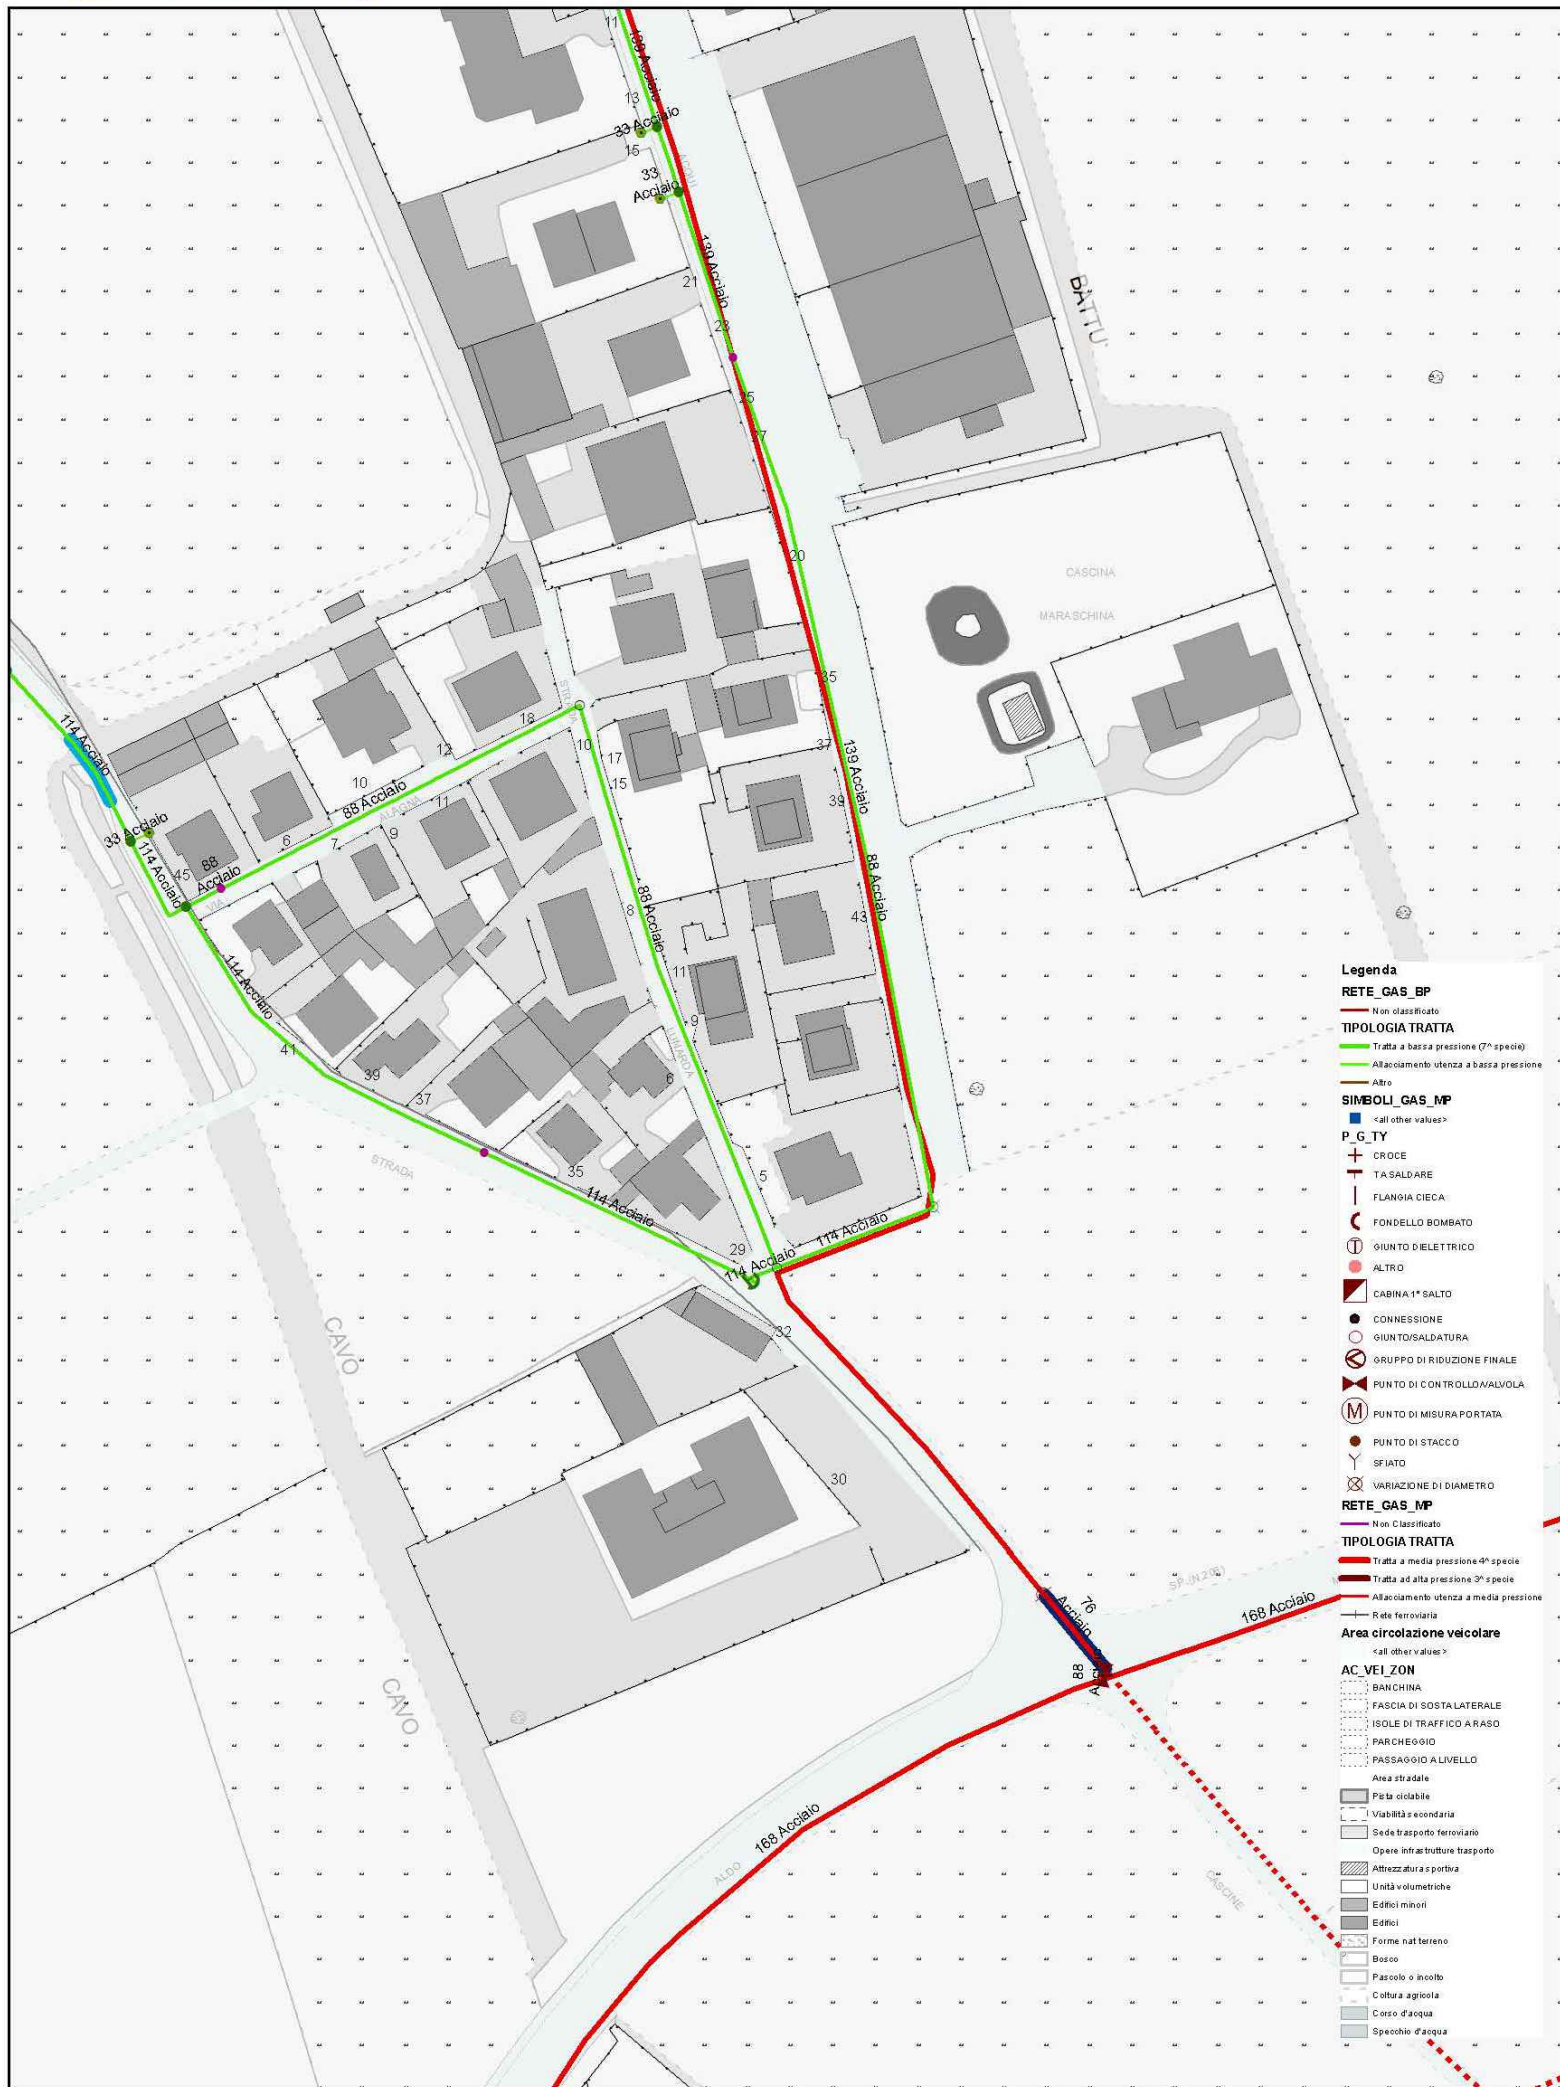


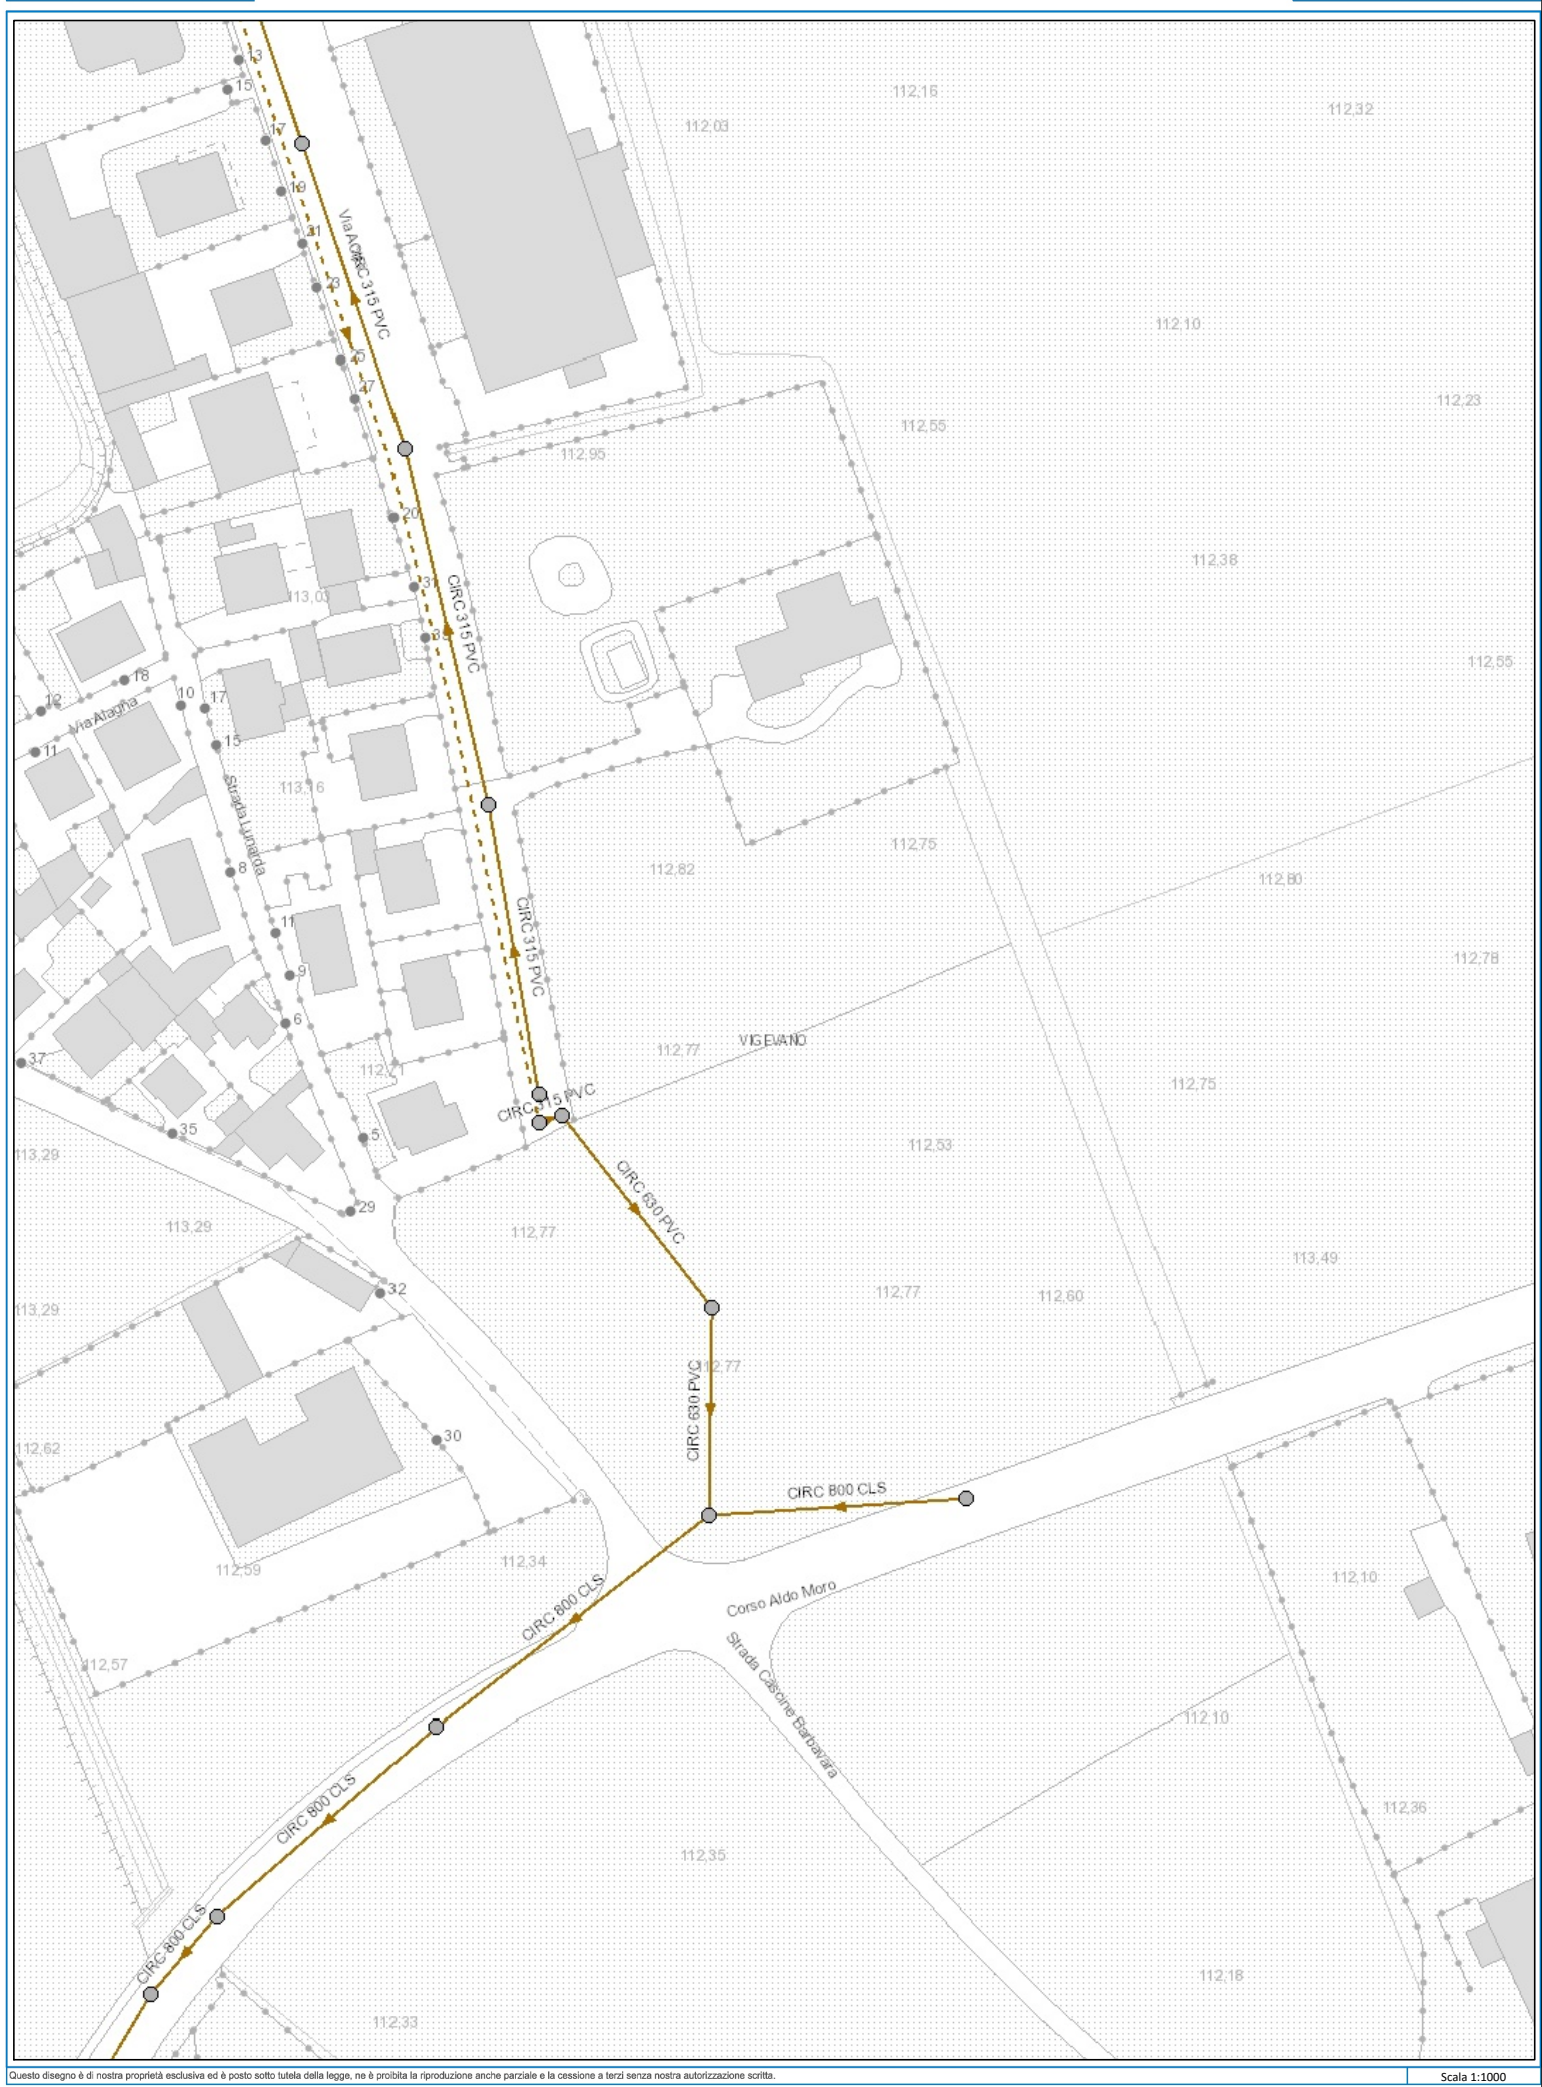

COMUNE di VIGEVANO

AMBITO DI TRASFORMAZIONE AMBIENTALE - a10.4 - Via Acqui, Corso Aldo Moro

PROPOSTA di PIANO ATTUATIVO

PROPRIETA': Sig. Manara Paolo Giovanni

SOTTOSERVIZI PRE-ESISTENTI _ FONTE PAVIA ACQUE VIGEVANO _ ASM _ VIGEVANO DISTRIBUZIONE