


- ALBERI
- SISTEMAZIONE A PRATO
- SISTEMAZIONE in TERRA STABILIZZATA

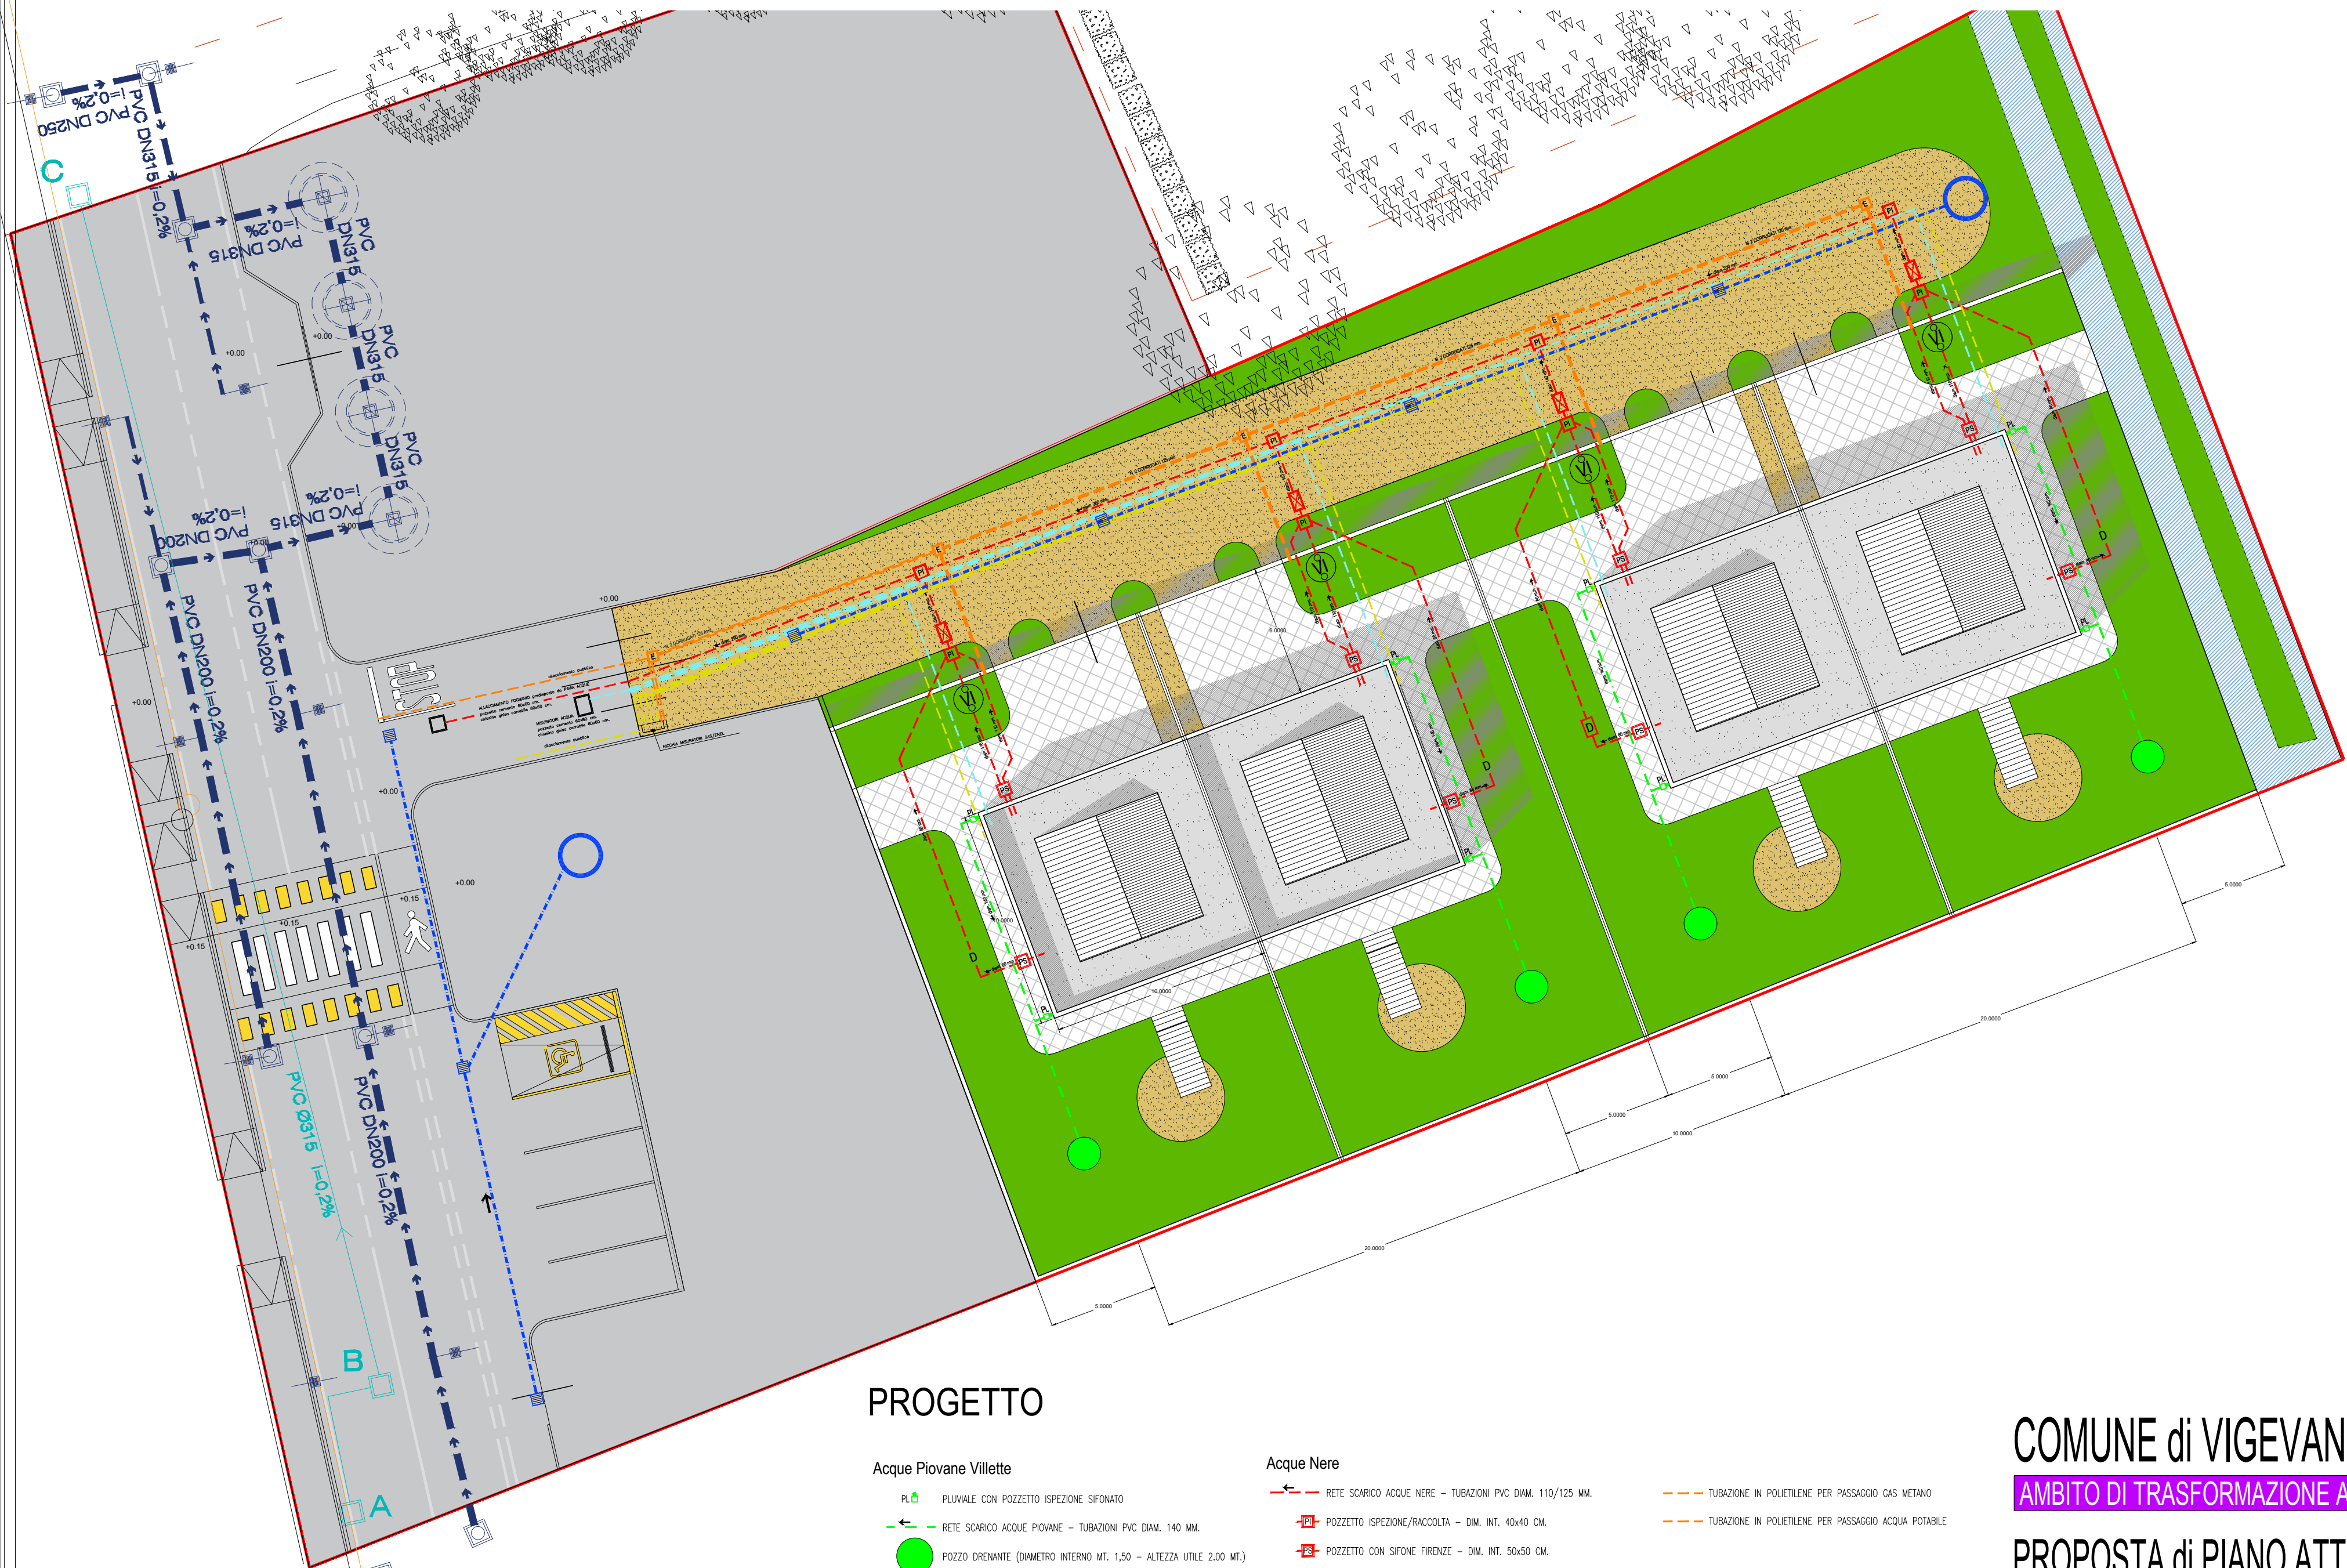

PROGETTO

Acque Piovane Villette

- PLU PLUVIALE CON POZZETTO ISPEZIONE SIFONATO
- RETE SCARICO ACQUE PIOVANE - TUBAZIONI PVC DIAM. 140 MM.
- POZZO DRENANTE (DIAMETRO INTERNO MT. 1,50 - ALTEZZA UTILE 2,00 MT.)
- CADITOIA STRADALE - DIM. INT. 45x45 CM.
- RETE SCARICO ACQUE PIOVANE - TUBAZIONI PVC DIAM. 200 MM.
- POZZO DRENANTE (DIAMETRO INTERNO MT. 1,50 - ALTEZZA UTILE 2,00 MT.)

Acque Piovane Via Acqui + Acque Piovane Strada Privata

Acque Nere

- RETE SCARICO ACQUE NERE - TUBAZIONI PVC DIAM. 110/125 MM.
- POZZETTO ISPEZIONE/RACCOLTA - DIM. INT. 40x40 CM.
- POZZETTO CON SIFONE FIRENZE - DIM. INT. 50x50 CM.
- POZZETTO DI ALLACCIAMENTO - DIM. INT. 50x50 CM.
- VASCA TIPO IMHOFF IN POLIETILENE PER N. 6 A.E.
- DESOLEATORE CUCINA
- POZZETTO IMMISSIONE IN FOGNATURA CON ISPEZIONE, VALVOLA ANTIREFLUSSO E SIFONE (DIAM. TUBAZIONI 140 MM.)

- TUBAZIONE IN POLIETILENE PER PASSAGGIO GAS METANO
- TUBAZIONE IN POLIETILENE PER PASSAGGIO ACQUA POTABILE
- TUBAZIONE LINEE ELETTRICHE N. 2 CORRUGATI DOPPIA CAMERA DIAM. 125 MM.
- POZZETTO ISPEZIONE - DIM. INT. 40x40 CM.

COMUNE di VIGEVANO

AMBITO DI TRASFORMAZIONE AMBIENTALE - a10.4 - Via Acqui, Corso Aldo Moro

PROPOSTA di PIANO ATTUATIVO

PROPRIETA': Sig. Manara Paolo Giovanni

SMALTIMENTO ACQUE METEO IN AREA PUBBLICA E AREA PRIVATA \_ SCHEMA SOTTOSERVIZI AREA PRIVATA  
LINEE SERVIZI PRE-ESISTENTI SU VIA ACQUI

TECNICO INCARICATO \_ ARCH. MASSIMO PAPIANI  
ARCHPAPIANIWORKSHOP STUDIO DI ARCHITETTURA URBANISTICA & INGEGNERIA VIGEVANO VIA PISANI 19/A - 038175782 - mp@papianiarch.it

TAV. PPA 007BIS  
SCALA 1:200  
MAGGIO 2025

007 bis

ARCHPAPIANIWORKSHOP